


LUGAŽU LAUKUMA VALKĀ labiekārtojums




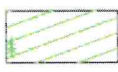
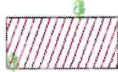


1. kārta

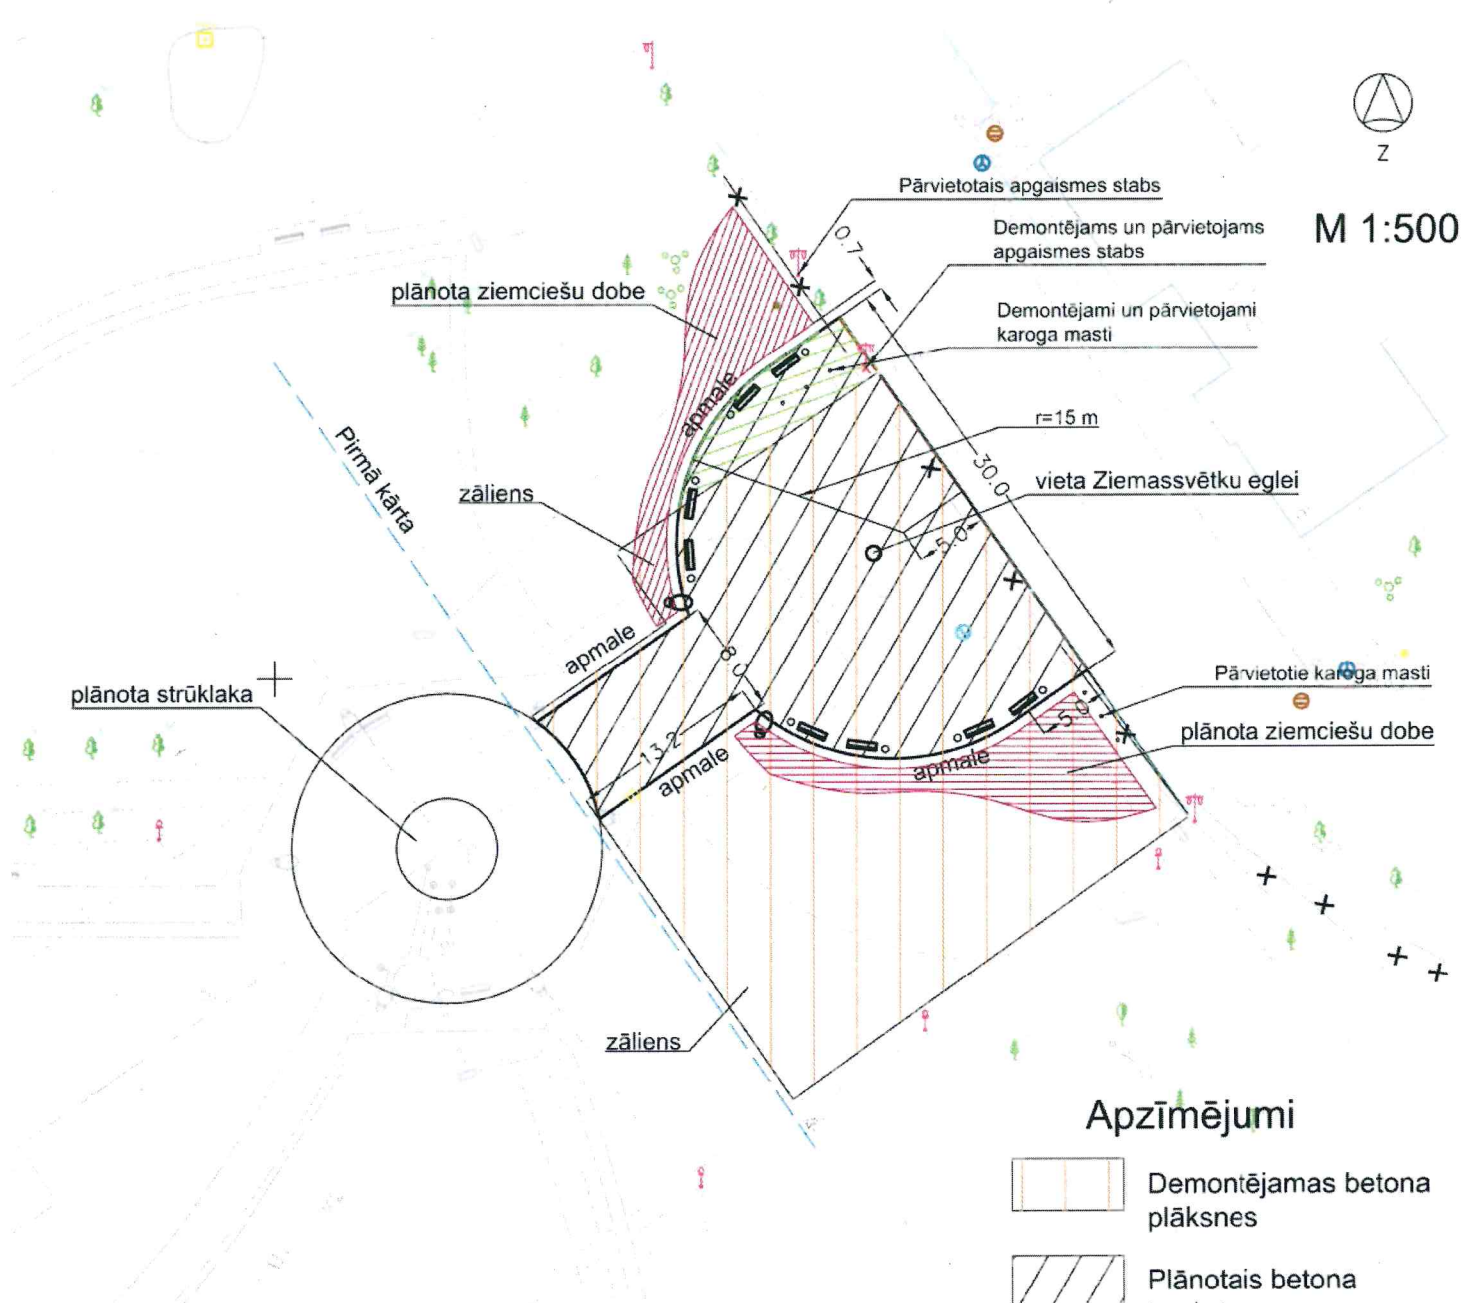

M 1:500



Apzīmējumi

-  Demontējamas betona plāksnes
-  Plānotais betona bruģakmens
-  Ierīkojamais laukums
-  Noņemama augsnes auglīgā virskārta
-  Plānota ziemciešu dobe
-  Soliņš un atkritumu urna
-  Plānoti apgaismes stabi

Betona bruģakmens laukums



BETONA APMALES IZBŪVE



BETONA BRUĢIS 8cm (PELĒKS)
GRANTS ŠĶEMBU IZSIJAS, FRAKCIJA 0-5 mm, 3-5 cm
MINERĀLMATERIĀLU PAMATS, 0/32, 20cm
SALTURĪGĀ KĀRTA h=35cm
ESOŠA GRUNTS

Betona bruģakmens izbūve

Betona bruģakmens (SIA „Siguldas bloks” piedāvātais modulis P17-8 vai analogs), krāsains, mozaīka, h-8cm

Izmērs 58x118x80 10% (visi pelēki)

Izmērs 118x118x80 30% (15% sarkani, 15% pelēki)


Izmērs 178x118x80 60% (20% sarkani, 40% pelēki)



LUGAŽU LAUKUMS VALKĀ
Labiēkārtojums

1.kārta

Atkritumu urna Redonda Mad PA642 sarkankoka krāsā

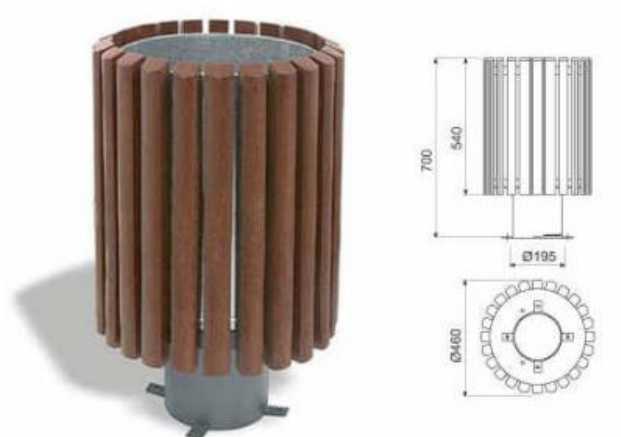

Parka soliņš Barcino UM305 sarkankoka krāsā

