



0.4 kV gaisvada līnijas šķērsojums ar pašvaldības autoceļu Pk 0+99.15A

M 1:100

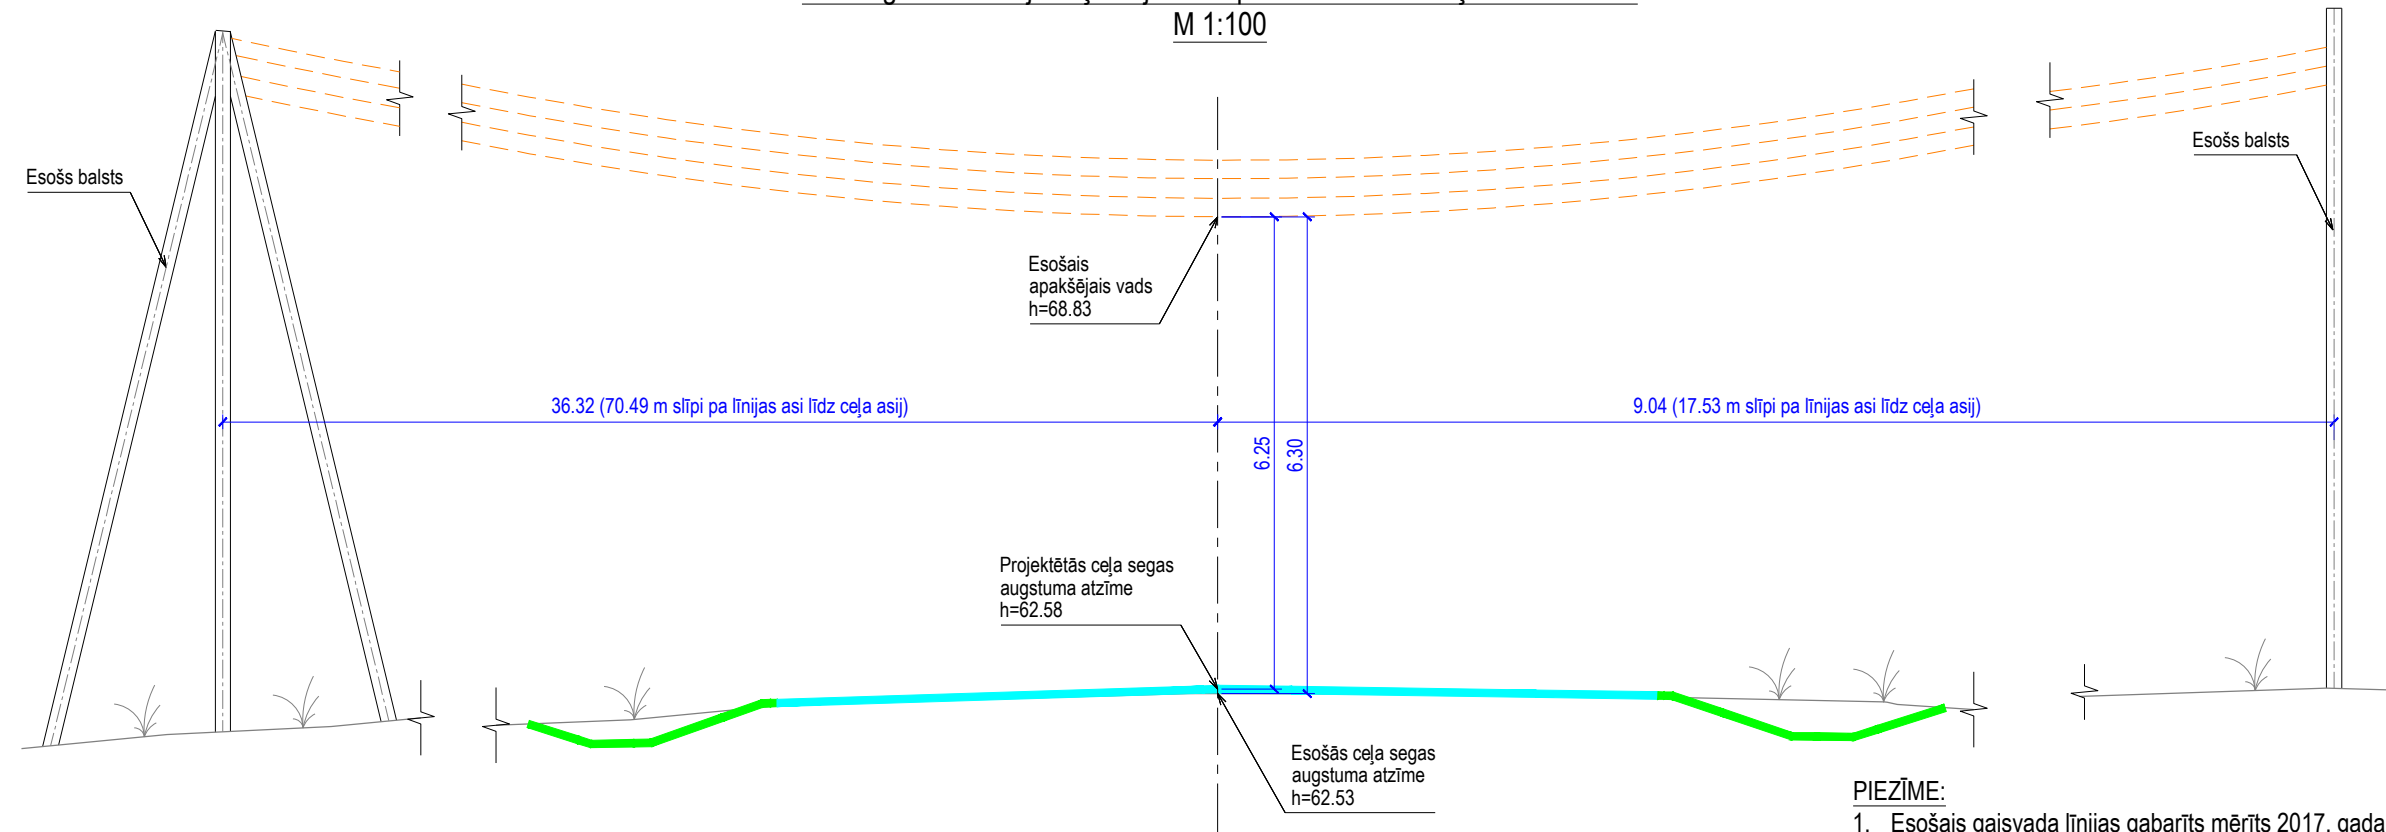

PIEZĪME:

1. Esošais gaisvada līnijas gabarīts mērīts 2017. gada 16. novembrī;
2. Minimālais vertikālais augstums no elektropārvades GVL (spriegums no 0.4 kV līdz 6 kV) līdz ceļa klātnes augstākajam punktam - 6 m (LBN 008-14 "Inženiertīklu izvietojums" 11. tab.);
3. Pirms ceļa pārbūves uzsākšanas, darbu veicējam uzmērīt zemākā vada augstumu un esošā ceļa atzīmi. Neatbilstību gadījumā sazināties ar projekta autoru;
4. Griezums uzrādīts pa elektrības GVL asi. Visi izmēri doti metros, ja nav norādīts citādi.

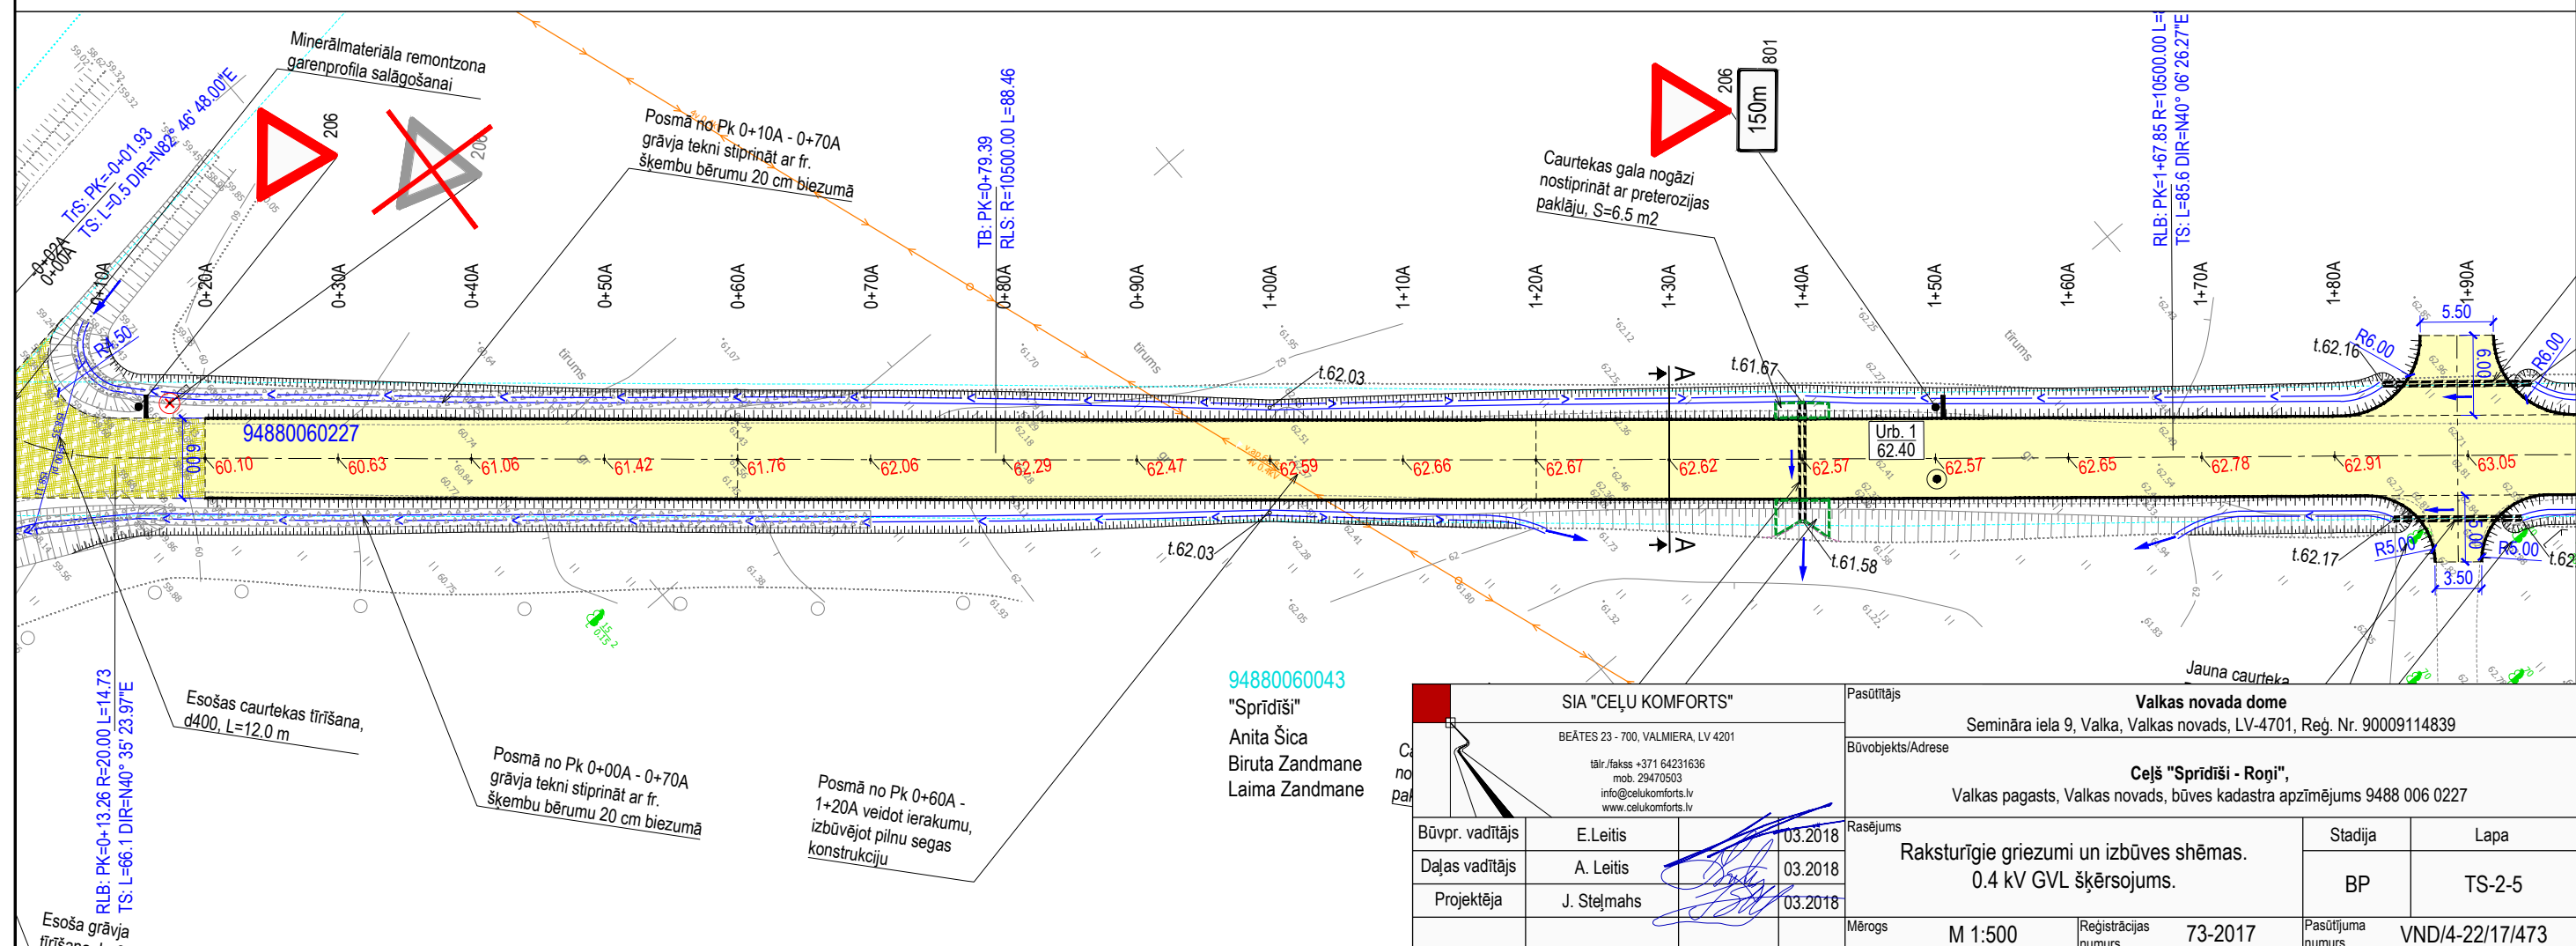

94880060043

"Sprīdīši"
Anita Šica
Biruta Zandmane
Laima Zandmane

SIA "CEĻU KOMFORTS"			Pasūtītājs		
BEĀTES 23 - 700, VALMIERA, LV 4201			Valkas novada dome		
tāl./fakss +371 64231636 mob. 29470503 info@celukomforts.lv www.celukomforts.lv			Semināra iela 9, Valka, Valkas novads, LV-4701, Reģ. Nr. 90009114839		
Būvpr. vadītājs E. Leitis			Būvobjekts/Adrese		
Daļas vadītājs A. Leitis			Ceļš "Sprīdīši - Roņi", Valkas pagasts, Valkas novads, būves kadastra apzīmējums 9488 006 0227		
Projektēja J. Steļmahs			Raksturīgie griezum un izbūves shēmas. 0.4 kV GVL šķērsojums.		
Mērogs M 1:500			Stadija Lapa		
Reģistrācijas numurs 73-2017			BP TS-2-5		
Pasūtījuma numurs VND/4-22/17/473					