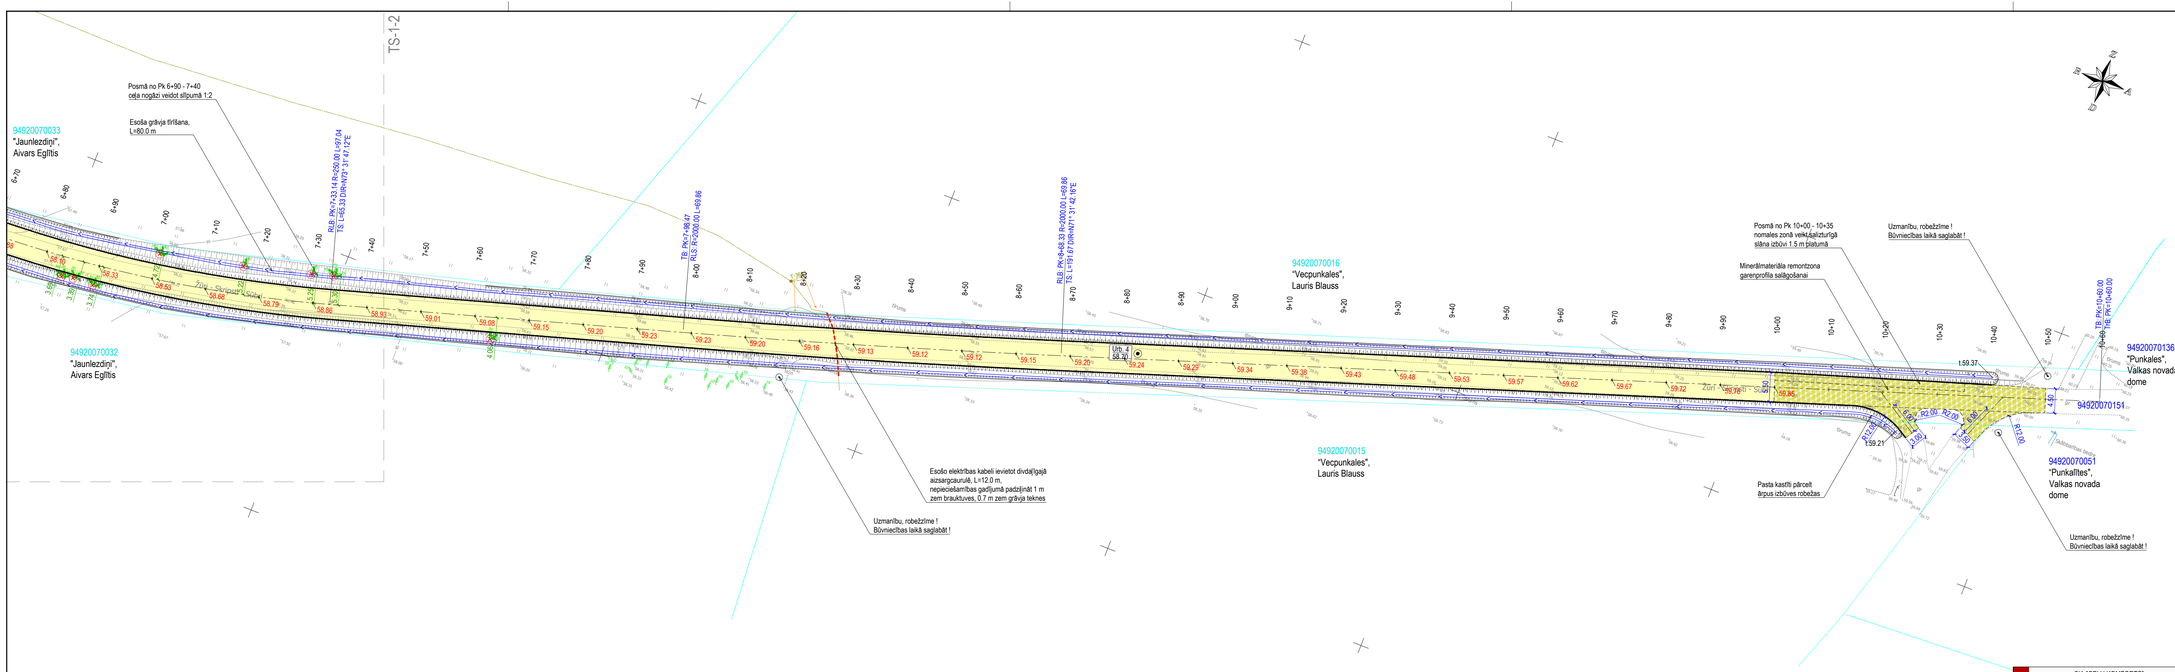

PIEŅEMTIE APZĪMĒJUMI

	Brauktuves mala, konstruktīvā līnija
	Ceļa vai grāvja nogāzes šķautne
	Nogāzes pēda
	Projektēts minerālmateriāla segums
	Minerālmateriāla seguma remonta zona
	Proj. laukakmens dži cementbetona javā
	Preterozijas pakāpju
	Projektēts sāngrāvis ar tecēšanas virzienu
	Projektēta ievalka ar tecēšanas virzienu
	Projektētā caurteka ar tecēšanas virzienu
144.53	Projektēta augstumu atzīme
V36 / V36	Projektēta ceļazīme / Esoša ceļazīme
	Projektēts ceļazīmes balsts/ balsts-konsole
	Projektēts signālstabiņš
	Likvidējams objekts
pb1 (47.70)	Inženierģeoloģiskais urbums (Nr./augstums)
DN1	Projektēta ceļa drenāžas caurule
	Projektēta lietus ūdens uztvērējkaka
	Projektēta aizsargcaurule

TOPOGRĀFISKĀ PLĀNA APZĪMĒJUMI

	Īpašuma robeža, uzmērīta
	Īpašuma robeža, ierādīta

PIEZĪMES:

1. LKS-92 koordinātu sistēma. Latvijas normālo augstumu sistēma epohā 2000,5 (LAS-2000.5).
2. Visi izmēri doti metros, ja nav norādīts citādi;
3. Visi materiāli un darbi veicami atbilstoši "Ceļu specifikācijas 2017" un citu normatīvo dokumentu prasībām;
4. Ceļa zīmes atbilstoši LVS prasībām. Uzstādot ceļa zīmes ievērēt redzamības apstākļus;
5. Būvdarbu laikā ievērot inženierkomunikāciju aizsardzības pasākumus;
6. Veicot būvdarbus zemes robežzīmju tuvumā, ievērot aizsardzības un saglabāšanas pasākumus;
7. Visiem esošajiem kabeļiem, kas atrodas zem projektētā seguma, uzstādīt dalītās aizsargcaurules - brauktuves zonā 750N;
8. Meliorācijas sistēmu bojājuma gadījumos veikt to atjaunošanu;
9. Neskaidrību gadījumā sazināties ar projekta autoru tel.26435423. Beātes iela 23, Valmiera.

LAPAS IZVIETOJUMA SHĒMA

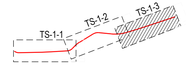

SIA "CEĻU KOMFORTS"		
BEĀTES 23 - 709, VALMIERA, LV 4201		
tālr./fakss +371 64231836		
mob. 29478522		
info@ceukomforts.lv		
www.ceukomforts.lv		
Būvpr. vadītājs	E.Leitis	03.2018
Daļas vadītājs	A. Leitis	03.2018
Projektētājs	J. Slaļmahs	03.2018

Pasūtītājs	**Valkas novada dome** Semināra iela 9, Valka, Valkas novads, LV-4701, Reģ. Nr. 90009114839
Būvobjekts/Adrese	**Ceļš "Žūri - Skripsti - Sūbri",** Vīķiema pagasts, Valkas novads, būves kadastra apzīmējums 9492 007 0151
Nosaukums	Ģenerālplāns (M 1:500). Ceļa trases plāns. Transporta un gājēju kustības organizācija.
Stadija	BP
Lapa	TS-1-3
Mērogs	1:500
Reģistrācijas numurs	72-2017
Pasūtījuma numurs	VND/4-22/17/473