



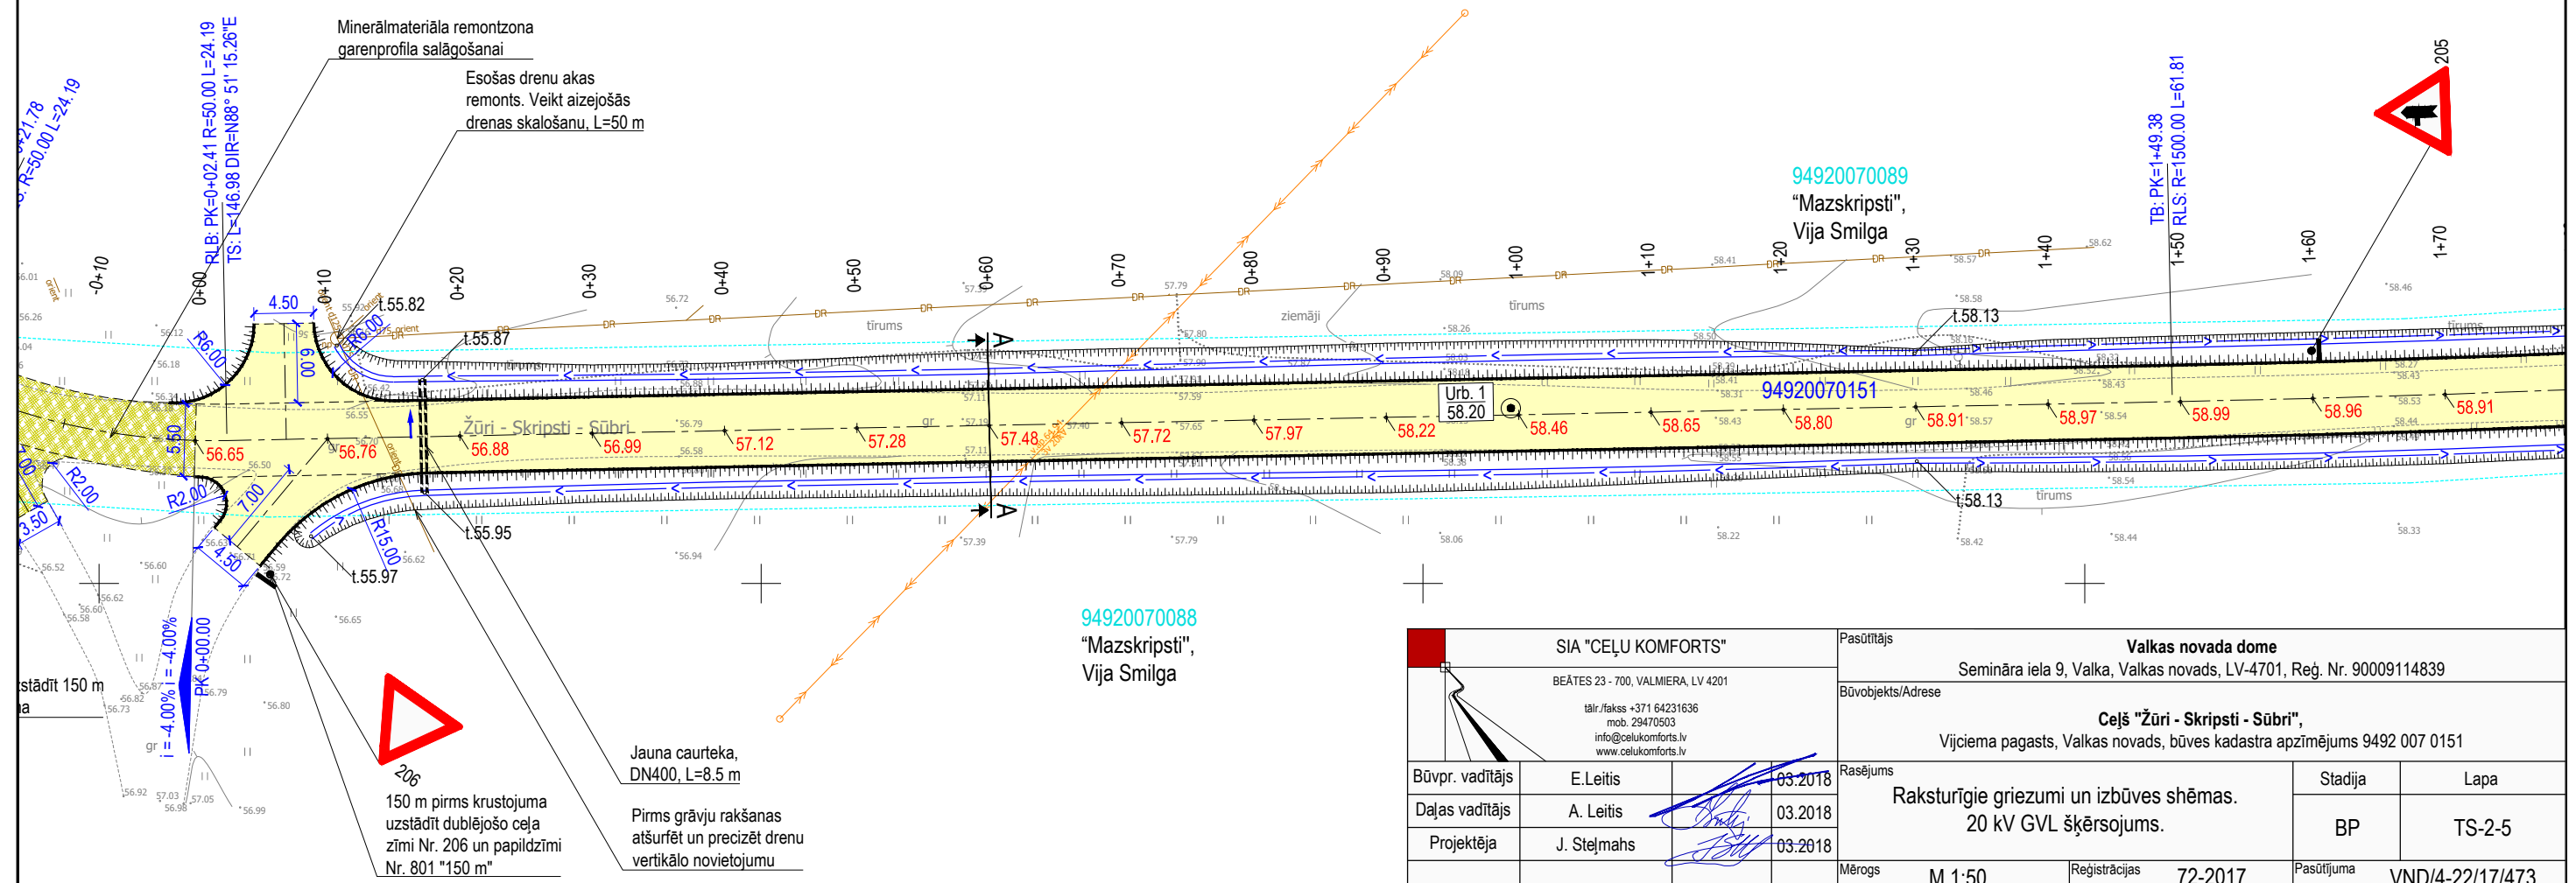


M 1:100



1. Esošais 20 kV gaisvada līnijas gabarīts mērīts 2017. gada 1. novembrī;
2. Minimālais vertikālais augstums no elektropārvades GVL (spriegums no 6 kV līdz 20 kV) līdz ceļa klātnes augstākajam punktam - 7m (LBN 008-14 "Inženiertīklu izvietojums" 11. tab.);
3. Pirms ceļa pārbūves uzsākšanas, darbu veicējam uzmērīt zemākā vada augstumu un esošā ceļa atzīmi. Neatbilstību gadījumā sazināties ar projekta autoru.
4. Griezums uzrādīts pa elektrības GVL asi.

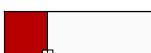

<div></div> <div>SIA "CEĻU KOMFORTS"</div> <div>BEĀTES 23 - 700, VALMIERA, LV 4201</div> <div>tālrunis/fakss +371 64231636</div> <div>mob. 29470503</div> <div>info@celukomforts.lv</div> <div>www.celukomforts.lv</div>				<div>Pasūtītājs</div> <div>Valkas novada dome</div> <div>Semināra iela 9, Valka, Valkas novads, LV-4701, Reģ. Nr. 90009114839</div> <div>Būvobjekts/Adrese</div> <div>Ceļš "Žūri - Skripsti - Sūbri",</div> <div>Vijciema pagasts, Valkas novads, būves kadastra apzīmējums 9492 007 0151</div>					
Būvpr. vadītājs	E. Leitis		03.2018	<div>Rasējums</div> <div>Raksturīgie griezumumi un izbūves shēmas.</div> <div>20 kv GVL šķērsojums.</div>		Stadija	Lapa		
Daļas vadītājs	A. Leitis		03.2018			BP	TS-2-5		
Projektēja	J. Steļmahs		03.2018						
				Mērogs	M 1:50	Reģistrācijas numurs	72-2017	Pasūtījuma numurs	VND/4-22/17/473