




GRIEZUMS A-A PK 5+20
Segas tips I. Šķēršprofils pamatceļam NP 5.5 (NP 4.5)

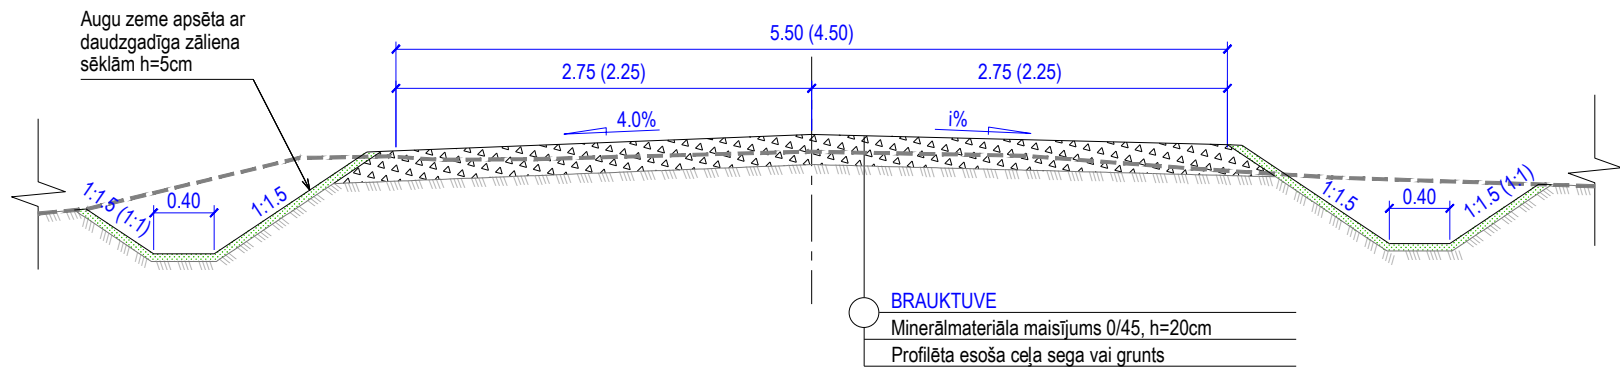


Segas tips II. Tipveida nobrauktuve (NP 5.5, NP 4.5, NP 3.5)

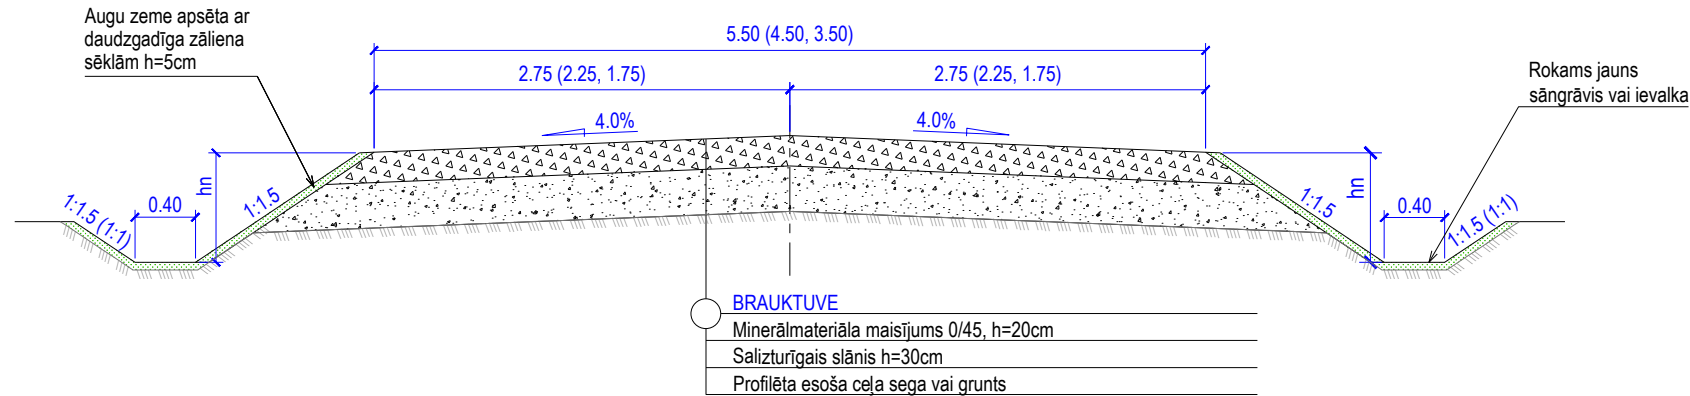


Grāvja tekņu nostiprinājums ar šķembām.

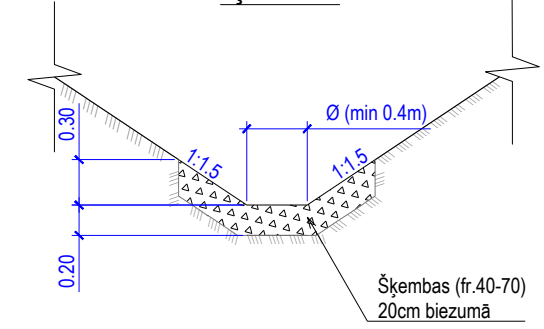


GRIEZUMS B-B PK 10+40
Segas tips I. Šķēršprofils pamatceļam NP 4.5 (NP 5.5)

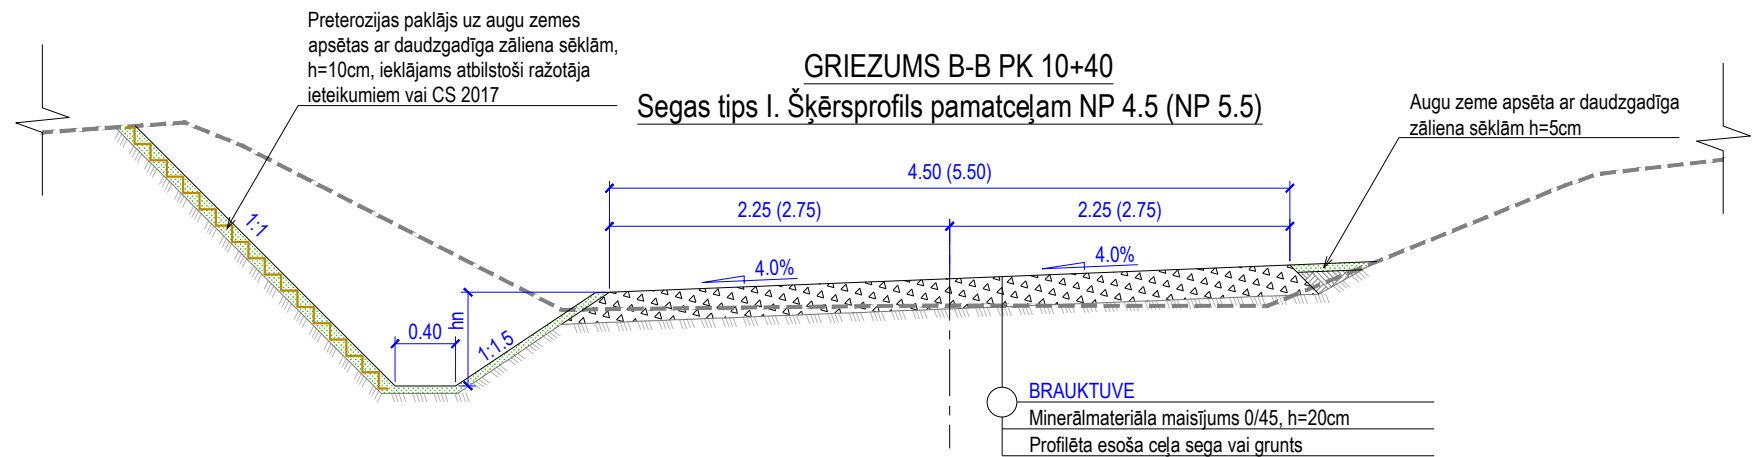

Nobrauktuves tipveida izbūves shēma

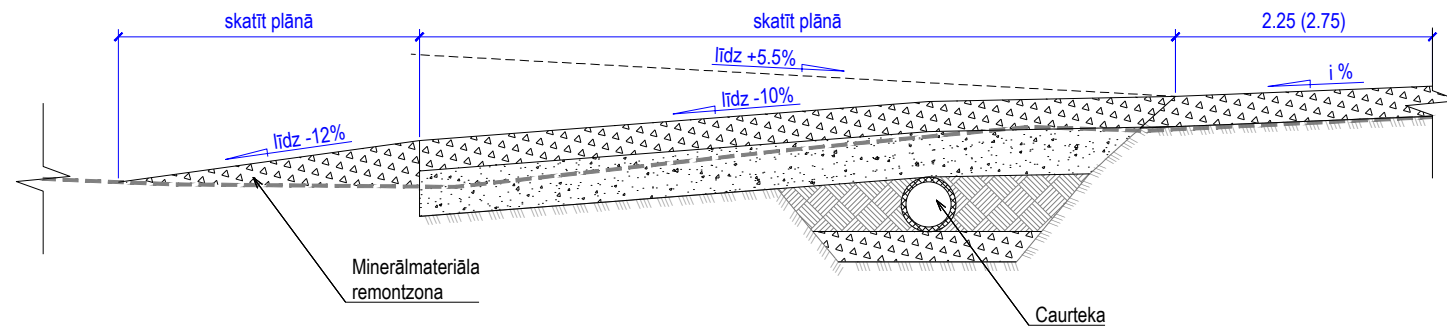


Šķēršprofila tips (ar ievalku h=0,5 m)

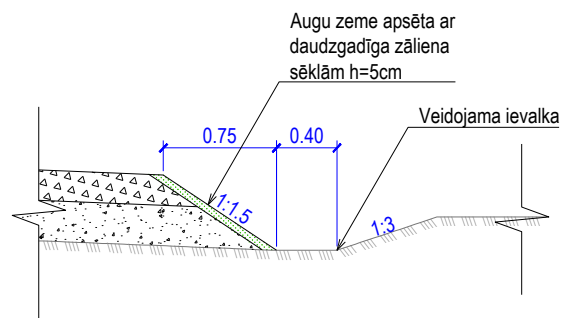

PIEZĪMES:

- Pēc nobrauktuvju nosprašanas dabā pārliecināties par to loģisku novietojumu attiecībā pret esošo situāciju plānā un un vertikālajā plānojumā;
- Nobrauktuves ģeometriskie parametri atbilstoši trases plānam, segas konstrukcija atbilstoši norādītajam segas tipam;
- Garenkritumu starptība lūzuma vietās nedrīkst pārsniegt 8%, lai vieglās automašīnas "neuzkārtos".
- Vēlamajam uzbērumam nobrauktuvēs virs caurtekas jābūt 0.5 m (vai atbilstoši ražotāja ieteikumiem). Pirms caurtekas izbūves pārliecināties par vertikālā plāna atbilstību esošai situācijai. Nesakritību gadījumā sazināties ar projekta autoru.

Tipveida paplašinājumu izbūves shēma

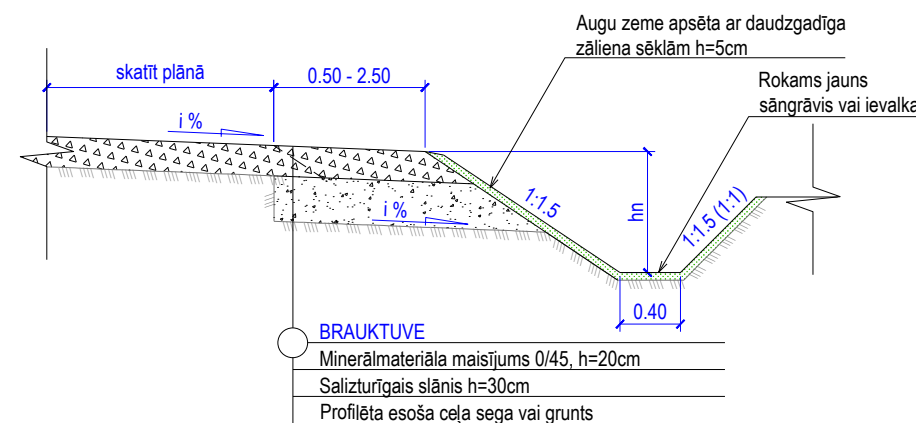

PIEZĪMES:

- Brauktuves līkņu un/vai izmaiņšanās paplašinājumu izbūves vietas un ģeometriskos parametrus skatīt plāna rasējumos TS-1
- Vietās, kur ceļa trase novirzās no esošās segas vairāk par 0.5m, veicama nederīgās grunts apmaiņa pēc līdzīga principa, kā izbūvējot paplašinājumus. Izbūves vietas skatīt trases plāna lapās TS-1

PIEZĪMES:

- Segas tipu izbūves vietas skatīt rasējumos TS-2 (garenprofilis);
- Pirms ceļa segas un seguma izbūves noņemams nomaļu apaugums un veicama esošā seguma profilēšana, esošo segu izstrādājot un pārvietojot šķērs- un garenvirzienā vidēji 5 - 10 cm biezumā iepakās un bedrēs, lai iegūtu maksimāli plūdenu klātni atbilstošā profilā;
- Vietās, kur plānā nav parādīta sāngrāvju rakšana vai tīrīšana, veikt nogāžu planēšanu vidēji 1m platumā, nepieciešamības gadījumā ievalku veidošanu, tādējādi nodrošinot brīvu ūdens noteci uz caurtekām, novadgrāvjiem vai pa reljefu;
- Iebrauktuvju atrašanās vietu precīzus piketus precizēt būvniecības laikā. Pēc nobrauktuves izspraušanas pārliecināties par tās loģisku horizontālo un vertikālo novietojumu pret apkārtnējo vidi. Neskaidrību gadījumā sazināties ar projekta autoru;
- Veicot būvdarbus zemes robežzīmju tuvumā, ievērot aizsardzības un saglabāšanas pasākumus;
- Iekavās uzrādīts ceļa platums brauktuves paplašinājuma/sašaurinājuma vietās un nogāžu slīpums izņēmuma vietās - zemju robežas, koki u.c.;
- Normālgrāvja dziļums garenprofilā uzrādīts no ceļa malas šķautnes;
- Visi materiāli un darbi veicami atbilstoši Ceļu specifikācijām 2017 un citu normatīvo dokumentu prasībām.

<div><div></div><div></div><div></div><div></div><div></div><div></div><div></div><div></div><div></div><div></div><div></div><div></div><div></div><div></div><div></div><div></div><div></div><div></div><div></div><div></div><div></div><div></div><div></div><div></div><div></div><div></div><div></div><div></div><div></div><div></div><div></div><div></div><div></div><div></div><div></div><div></div><div></div><div></div><div></div><div></div><div></div><div></div><div></div><div></div><div></div><div></div><div></div><div></div><div></div><div></div><div></div><div></div><div></div><div></div><div></div><div></div><div></div><div></div><div></div><div></div><div></div><div></div><div></div><div></div><div></div><div></div><div></div><div></div><div></div><div></div><div></div><div></div><div></div><div></div><div></div><div></div><div></div><div></div><div></div><div></div><div></div><div></div><div></div><div></div><div></div><div></div><div></div><div></div><div></div><div></div><div></div><div></div><div>iv></div><div></div><div></div><div></div><div></div><div></div><div></div><div></div><div></div><div></div><div></div><div></div><div></div><div></div><div></div><div></div><div></div><div></div><div></div><div></div><div></div><div></div><div></div><div></div><div></div><div></div><div></div><div></div><div></div><div></div></div>		
--	--	--