Caurtekas (DN500, DN800) tipveida rasējums zem pamatceļa

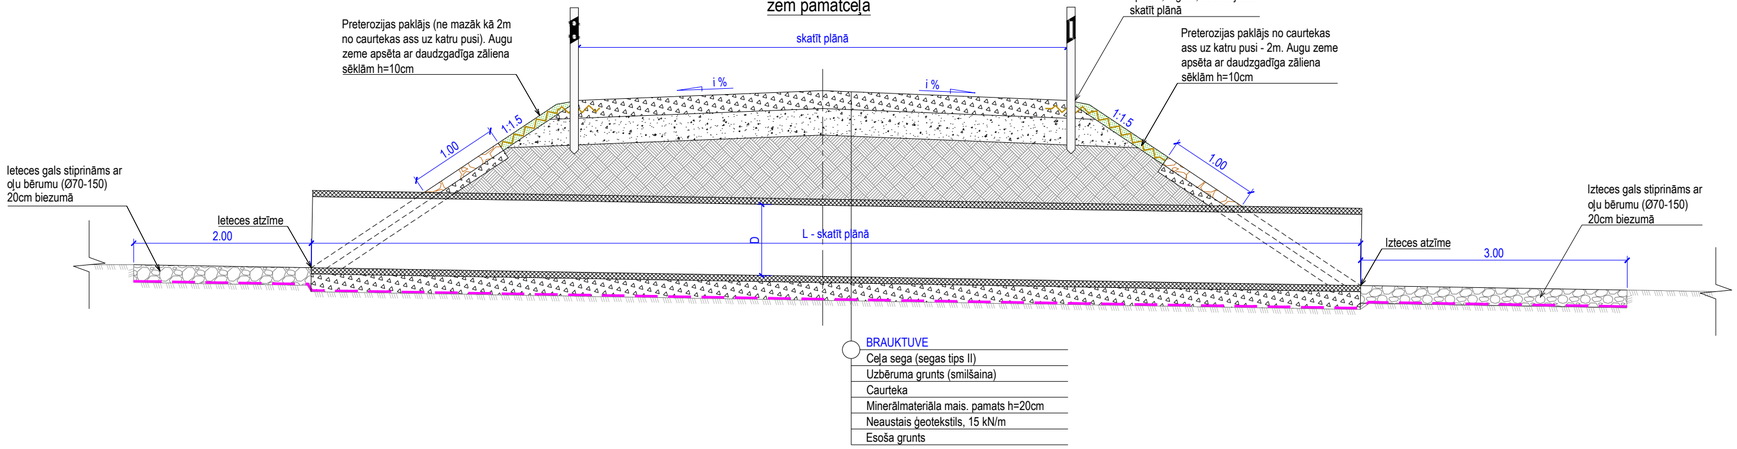

BRAUKTUVE
- Ceļa sega (segas tips II)
- Uzbēruma grunts (smilšaina)
- Caurteka
- Minerālmateriāla mais. pamats h=20cm
- Neaustais ģeotekstils, 15 kN/m
- Esoša grunts

Caurtekas gala nostiprinājums ar oļiem cementbetona javā

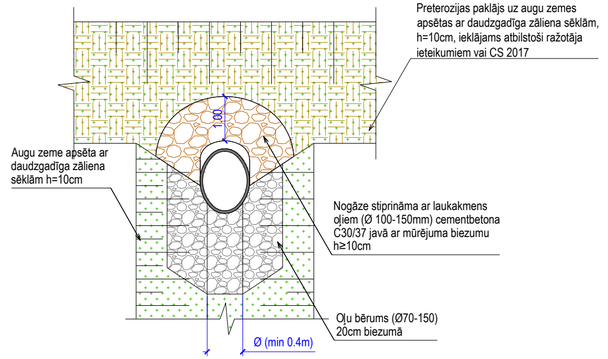

Tipveida ievalkas izbūves profils caurteku galos ūdens atvadei pa reljefu.

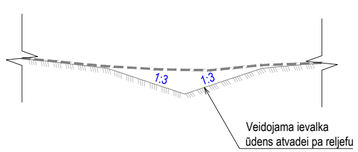

Ieteces un izteces tekņu nostiprinājums ar laukakmens oļu bērumu uz ģeotekstila pamata

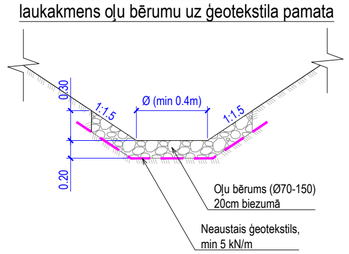

Caurtekas izteces un ieteces tekņu nostiprinājums ar šķembām.

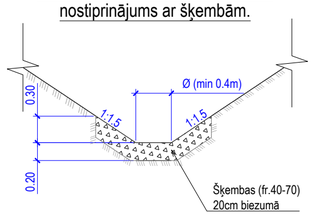

Tipveida caurtekas izbūves būvbedre

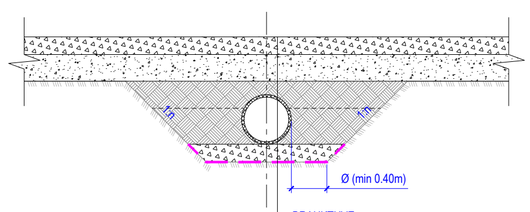

BRAUKTUVE
- Ceļa sega
- Uzbēruma grunts (smilšaina)
- Caurteka
- Minerālmateriāla mais. pamats h=20cm
- Neaustais ģeotekstils, 15 kN/m (ar D≥0.5 m)
- Esoša grunts

Caurtekas (DN300, DN400) tipveida rasējums zem pamatceļa un nobrauktuvēs

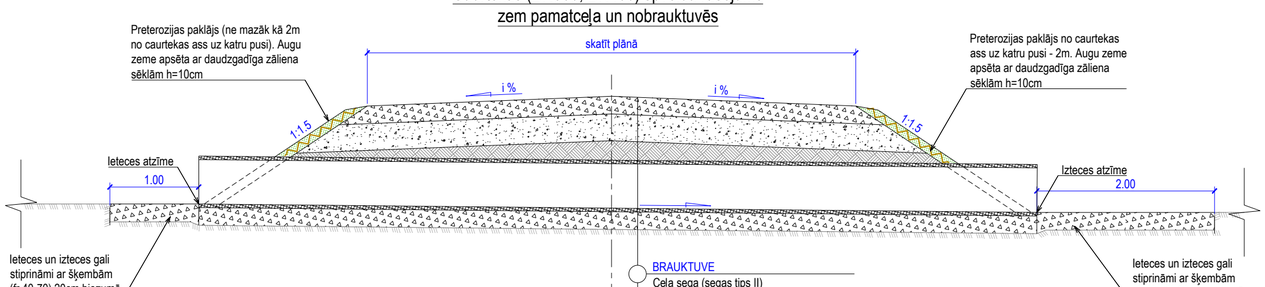

BRAUKTUVE
- Ceļa sega (segas tips II)
- Uzbēruma grunts (smilšaina)
- Caurteka
- Minerālmateriāla mais. pamats h=20cm
- Esoša grunts

PIEZĪMES:

1. Darbu daudzumos uzrādītais darba veids "caurtekas ..... izbūve", ietver visus rasējumā uzrādītos darbus, ieskaitot būvbedres rakšanu, minerālmateriāla pamatnes izveidošanu (nepieciešamības gadījumā uz ģeotekstila), būvbedres aizbēršanu ar uzbēruma grunti, caurtekas apbēršanu tās tiešā tuvumā ar smilšainu grunti, ieteces un izteces galu un tekņu nostiprināšanu, kā arī citus darbus un materiālus, kas nepieciešami, lai izbūvētu caurteku pilnā apjomā;
2. Caurteku aizberot, grunti blīvēt kārtās, ne biezākās kā 30cm (sevišķi sānu malas);
3. Caurtekas un tās pamatnes izbūvi veikt sausā būvbedrē;
4. Būvbedres rakšanas un aizbēršanas laikā ievērot darba drošību;
5. Veicot būvdarbus zemju robežzīmju tuvumā, ievērot aizsardzības un saglabāšanas pasākumus;
6. Preterozijas paklājs izbūvējams tikai plāna rasējumos norādītajās vietās norādītajā apjomā un izdalāms kā atsevišķs darbs;
7. Izbūves laikā pārliecināties par caurtekas loģisku horizontālo un vertikālo novietojumu pret apkārtējo vidi, lai tiktu nodrošināt ūdens atvade. Neskaidrību gadījumā sazināties ar projekta autoru;
8. Visas projektā izbūvejamās caurtekas paredzētas no polimērmateriāla;
9. Caurtekas aploces elastīgumam jābūt - RF30 (saskaņā EN 1446);
10. Caurtekas triecienizturībai (IMP -10°C) jābūt veiktai pie -10°C temperatūras (saskaņā ar LVS EN 1411), aploces stingrības klase - SN8 (pēc LVS EN ISO 9969);
11. Ūdensnecauraidība cauruļu savienojumā, pie ūdens spiediena 0.5 bar/1 min (saskaņā ar LVS EN 1053);
12. Minimālais uzbērums virs caurtekām zem pamatceļa - 0.5 m;
13. Visi materiāli un darbi veicami atbilstoši Ceļu specifikācijām 2017 un citu normatīvo dokumentu prasībām.

SIA "CEĻU KOMFORTS" BEĀTES 23 - 700, VALMIERA, LV 4201 tālr./fakss +371 64231636 mob. 29470503 info@celukomforts.lv www.celukomforts.lv			Pasūtītājs: **Valkas novada dome**, Semināra iela 9, Valka, Valkas novads, LV-4701, Reģ. Nr. 90009114839
			Būvobjekts/Adrese: **Ceļš "Mierkalns - Būdas"**, Zvārtavas pagasts, Valkas novads, būves kad. apz. 9496 006 0141 001
Būvpr. vadītājs	E.Leitis	03.2018	Rasējums: Raksturīgie griezumi un izbūves shēmas. Caurtekas izbūve.
Daļas vadītājs	A. Leitis	03.2018	Stadija: BP; Lapa: TS-2-4
Projektēja	J. Steļmahs	03.2018	
			Mērogs: M 1:50; Reģistrācijas numurs: 71-2017; Pasūtījuma numurs: VND/4-22/17/473