



20kV gaisvada līnijas šķērsojums ar pašvaldības autoceļu Pk 17+13.51
M 1:100

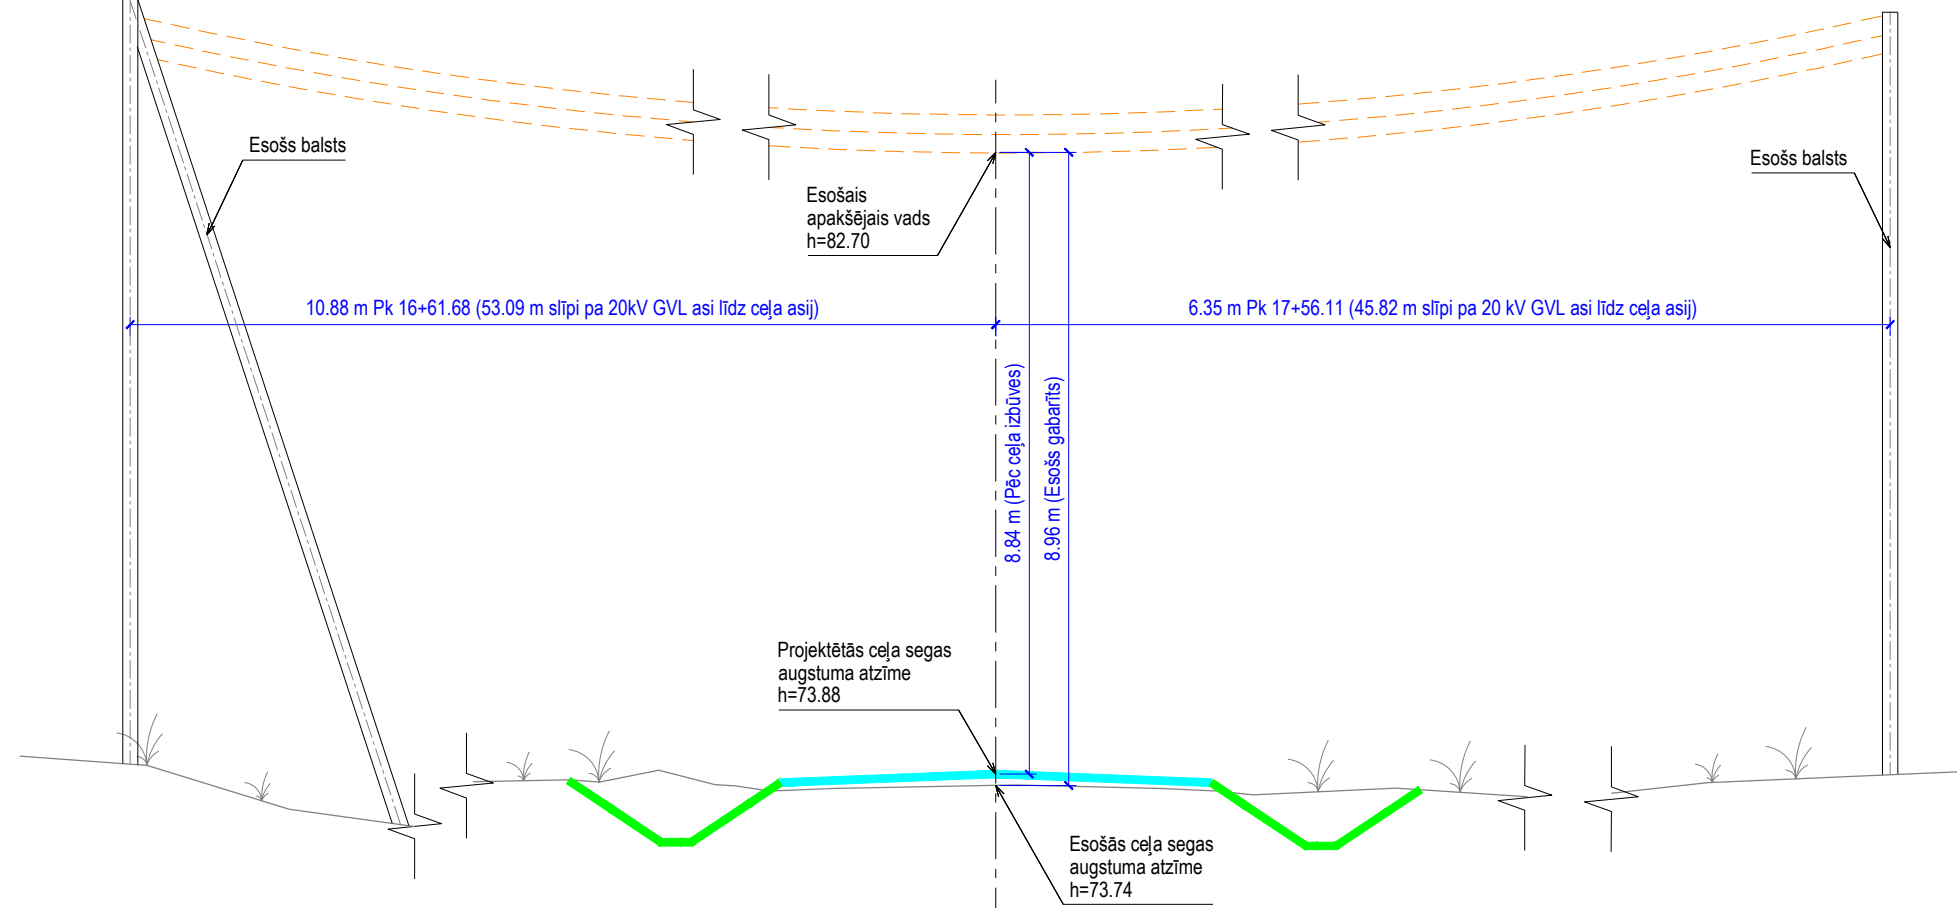

- PIEZĪME:
1. Esošais 20 kV gaisvada līnijas gabarīts mērīts 2017. gada novembrī;
 2. Minimālais vertikālais augstums no elektropārvades GVL (spriegums no 6 kV līdz 20 kV) līdz ceļa klātnes augstākajam punktam - 7m (LBN 008-14 "Inženiertīklu izvietojums" 11. tab.);
 3. Pirms ceļa pārbūves uzsākšanas, darbu veicējam uzmērīt zemākā vada augstumu un esošā ceļa atzīmi. Neatbilstību gadījumā sazināties ar projekta autoru.
 4. Griezums uzrādīts perpendikulāri ceļa asij.

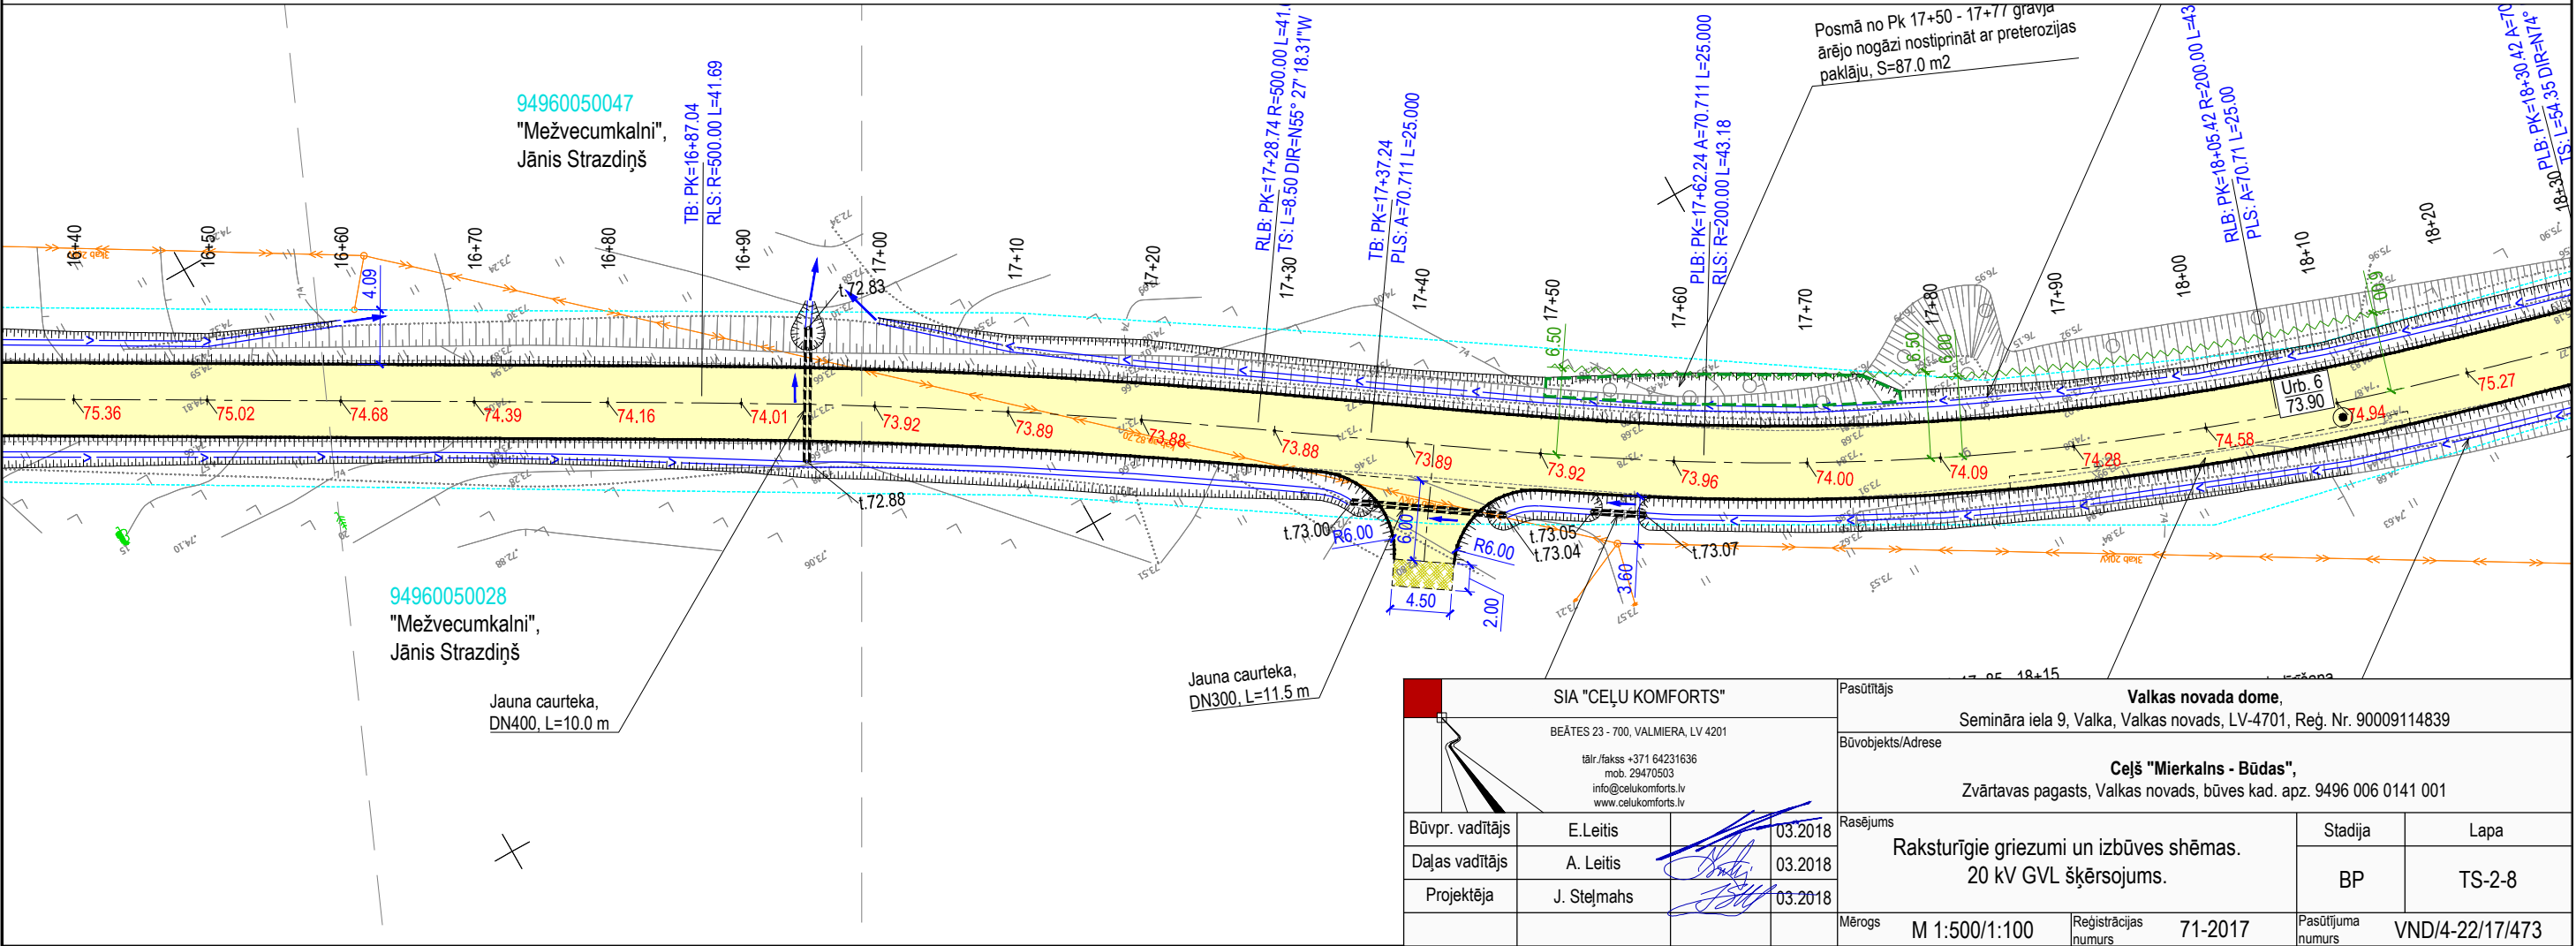

SIA "CEĻU KOMFORTS"				Pasūtītājs	
BEĀTES 23 - 700, VALMIERA, LV 4201				Valkas novada dome,	
tālr./fakss +371 64231636				Semināra iela 9, Valka, Valkas novads, LV-4701, Reg. Nr. 90009114839	
mob. 29470503				Būvobjekts/Adrese	
info@celukomforts.lv				Ceļš "Mierkalns - Būdas",	
www.celukomforts.lv				Zvārtavas pagasts, Valkas novads, būves kad. apz. 9496 006 0141 001	
Būvpr. vadītājs	E. Leitis	03.2018	Raksturīgie griezum un izbūves shēmas. 20 kV GVL šķērsojums.	Stadija	Lapa
Daļas vadītājs	A. Leitis	03.2018		BP	TS-2-8
Projektēja	J. Steļmahs	03.2018			
Mērogs		M 1:500/1:100	Reģistrācijas numurs	71-2017	Pasūtījuma numurs VND/4-22/17/473