

Informējam, ka, pamatojoties uz SIA "Ceļu komforts" un Valkas novada domes abpusēji noslēgto uzņēmuma līgumu, tiek izstrādāts būvprojekts Ceļš "Mierkalns - Būdas", Zvārtavas pagasts, Valkas novads, būves kadastra apzīmējums 9496 006 0141 001. Jūsu īpašums robežojas ar iepriekš minētā ceļa pārbūves posma zemes nodalījuma joslu.

Projekta ietvaros tiks atjaunots ceļa grants segums un sakārtota ūdens atvade (starp autoceļu un blakus esošiem īpašumiem paredzēts rakt sāngrāvi, veidot ievalkas vai planēt reljefu, un izbūvēt caurtekas, nodrošinot ūdensatvadi no ceļa brauktuves un klātnes). Lai nodrošinātu piekļūšanu Jūsu īpašumam, tiek pārbūvēta esošā vai izbūvēta jauna nobrauktuve tās neesamības gadījumā. (Nobrauktuvei/ nobrauktuvēm uz īpašumu paredzēta segas pārbūve un ūdens atvades sakārtošana. Grunts līdzināšana vai novietošana nav paredzēta Jūsu īpašumā). Būvprojekta risinājumi nepasliktinās Jūsu īpašuma stāvokli.

Nosūtām trases izbūves plānu ar nobrauktuvju novietojumu saskaņošanai trijos eksemplāros Jūsu īpašuma pierobežā. Lūgums 10 dienu laikā divus šīs vēstules parakstītus eksemplārus atsūtīt uz mūsu adresi: Beātes iela 23, Valmiera, LV4201 vai ieskanētā veidā uz e-pastu: [info@celukomforts.lv](mailto:info@celukomforts.lv) (pievienojam apmaksātu aploksni atbildes atpakaļ sūtīšanai).

Ja par būvprojektu rodas jautājumi, lūdzam mūs informēt pa zemāk minētajiem kontakttālruniem vai e- pastu. Gadījumā, ja minētajā termiņā nesaņemsim no Jums nekādu informāciju par saskaņošanu vai saskaņojuma noraidīšanu, uzskatīsim, ka būvprojekta risinājumi ir saskaņoti.

**Saskaņojums:**


Sakarā ar ceļa "Mierkalns - Būdas", Zvārtavas pagasts, Valkas novads, būves kadastra apzīmējums 9496 006 0141 001 pārbūvi, saskaņoju, kā blakus esošā nekustamā īpašuma īpašnieks vai pilnvarotā persona, izstrādāto būvprojekta tehnisko risinājumu, kā arī apņemos ievērot piesardzības pasākumus ceļa klātnes tuvumā (saglabāt esošos ceļa elementus, nepiegružot vai neaizbērt sāngrāvjus, neaizsprostot caurtekas, vai kā savādāk pasliktināt tā stāvokli sakaņā ar likumu "Par autoceļiem"):

Nr.p.k.	Kadastra numurs	Īpašuma adrese	Īpašnieks Vārds Uzvārds	Paraksts
1.	94960060149	"Lejaselvijas", Zvārtavas pag., Valkas nov.	Gatis Jakubs	

Būvprojektu izstrādā SIA "Ceļu Komforts", biroja adrese: Beātes iela 23, Valmiera, LV4201. Mobilais telefons 26435423 - Jānis Steļmahs, e-pasts: [janis.s@celukomforts.lv](mailto:janis.s@celukomforts.lv)

PIEŅEMTIE APZĪMĒJUMI			
	Brauktuves mala		Projektēts sāngrāvis ar tecēšanas virzienu
	Ceļa vai grāvja nogāzes šķautne		Projektēta ievalka ar tecēšanas virzienu
	Nogāzes pēda		Projektēta caurteka ar tecēšanas virzienu
	Projektēts minerālmateriāla segums		Likvidējams objekts
	Minerālmateriāla seguma ārpus ielas nodalījuma joslas (remonta zona)		Projektēta ceļa drenāžas caurule
	Preterozijas paklājs		Projektēta augstumu atzīme
			Projektēts signālstabiņš

SIA "CEĻU KOMFORTS"				Pasūtītājs			
BEĀTES 23 - 700, VALMIERA, LV 4201				Valkas novada dome,			
tālrunis/fakss +371 64231636 mob. 29470503 info@celukomforts.lv www.celukomforts.lv				Reģ. nr. 90009114839, Semināra iela 9, Valka, Valkas novads, LV-4701			
Būvpr. vadītājs				Būvobjekts/Adrese			
Daļas vadītājs				Ceļš "Mierkalns - Būdas", Zvārtavas pagasts, Valkas novads, būves kad. apz. 9496 006 0141 001			
Projektēja				Rasējums			
				Saskaņošanas protokols			
				Stadija			
				Lapa			
				BP			
				P-1			
				Mērogs			
				M 1:500			
				Reģistrācijas numurs			
				71-2017			
				Pasūtījuma numurs			
				VND/4-22/17/473			

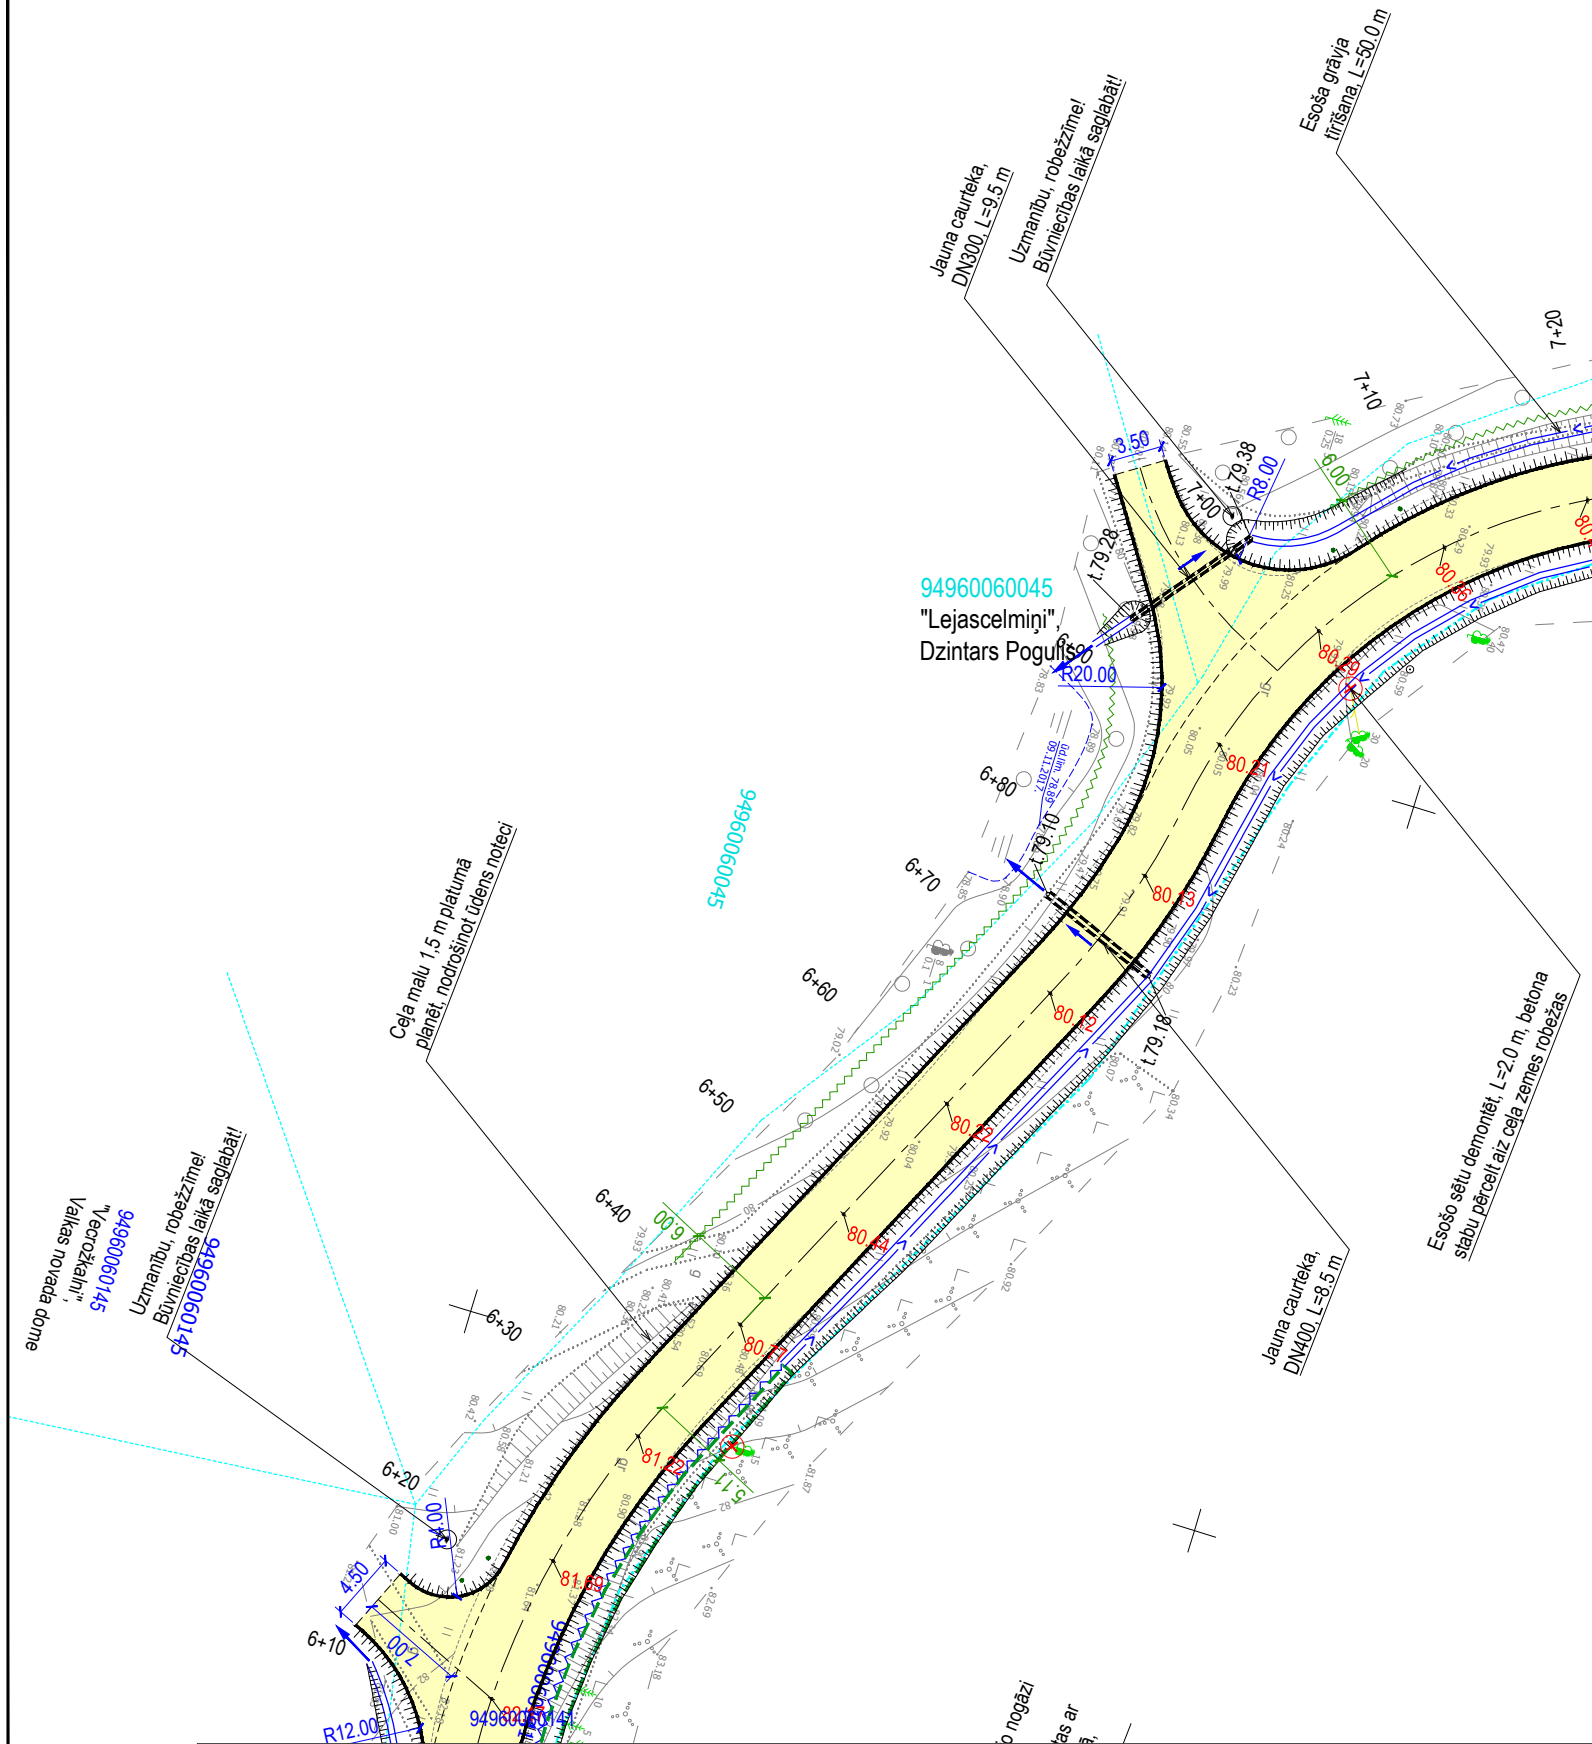

PIEŅEMTIE APZĪMĒJUMI			
	Brauktuves mala		Projektēts sāngrāvis ar tecēšanas virzienu
	Ceļa vai grāvja nogāzes šķautne		Projektēta ievalka ar tecēšanas virzienu
	Nogāzes pēda		Projektētā caurteka ar tecēšanas virzienu
	Projektēts minerālmateriāla segums		Likvidējams objekts
	Minerālmateriāla seguma ārpus ielas nodalījuma joslas (remonta zona)		Projektēta ceļa drenāžas caurule
	Preterozijas paklājs		Projektēta augstumu atzīme
			Projektēts signālstabiņš

Informējam, ka, pamatojoties uz SIA "Ceļu komforts" un Valkas novada domes abpusēji noslēgto uzņēmuma līgumu, tiek izstrādāts būvprojekts Ceļš "Mierkalns - Būdas", Zvārtavas pagasts, Valkas novads, būves kadastra apzīmējums 9496 006 0141 001. Jūsu īpašums robežojas ar iepriekš minētā ceļa pārbūves posma zemes nodalījuma joslu.

Projekta ietvaros tiks atjaunots ceļa grants segums un sakārtota ūdens atvade (starp autoceļu un blakus esošiem īpašumiem paredzēts rakt sāngrāvi, veidot ievalkas vai planēt reljefu, un izbūvēt caurtekas, nodrošinot ūdensatvadi no ceļa brauktuves un klātnes). Lai nodrošinātu piekļūšanu Jūsu īpašumam, tiek pārbūvēta esošā vai izbūvēta jauna nobrauktuve tās neesamības gadījumā. (Nobrauktuvei/ nobrauktuvēm uz īpašumu paredzēta segas pārbūve un ūdens atvades sakārtošana. Grunts līdzināšana vai novietošana nav paredzēta Jūsu īpašumā). Būvprojekta risinājumi nepasliktinās Jūsu īpašuma stāvokli.

Nosūtām trases izbūves plānu ar nobrauktuvju novietojumu saskaņošanai trijos eksemplāros Jūsu īpašuma pierobežā. Lūgums 10 dienu laikā divus šīs vēstules parakstītus eksemplārus atsūtīt uz mūsu adresi: Beātes iela 23, Valmiera, LV4201 vai ieskanētā veidā uz e-pastu: [info@celukomforts.lv](mailto:info@celukomforts.lv) (pievienojam apmaksātu aploksni atbildes atpakaļ sūtīšanai).

Ja par būvprojektu rodas jautājumi, lūdzam mūs informēt pa zemāk minētajiem kontakttālruniem vai e- pastu. Gadījumā, ja minētajā termiņā nesaņemsim no Jums nekādu informāciju par saskaņošanu vai saskaņojuma noraidīšanu, uzskatīsim, ka būvprojekta risinājumi ir saskaņoti.

**Saskaņojums:**


Sakarā ar ceļa "Mierkalns - Būdas", Zvārtavas pagasts, Valkas novads, būves kadastra apzīmējums 9496 006 0141 001 pārbūvi, saskaņoju, kā blakus esošā nekustamā īpašuma īpašnieks vai pilnvarotā persona, izstrādāto būvprojekta tehnisko risinājumu, kā arī apņemos ievērot piesardzības pasākumus ceļa klātnes tuvumā (saglabāt esošos ceļa elementus, nepiegružot vai neaizbērt sāngrāvjus, neizsprostot caurtekas, vai kā savādāk pasliktināt tā stāvokli sakaņā ar likumu "Par autoceļiem"):

Nr.p.k.	Kadastra numurs	Īpašuma adrese	Īpašnieks Vārds Uzvārds	Paraksts
1.	94960060045	"Lejascelmiņi", Zvārtavas pag., Valkas nov.	Dzintars Pogulis	

Būvprojektu izstrādā SIA "Ceļu Komforts", biroja adrese: Beātes iela 23, Valmiera, LV4201. Mobilais telefons 26435423 - Jānis Stelmahs, e-pasts: [janis.s@celukomforts.lv](mailto:janis.s@celukomforts.lv)

SIA "CEĻU KOMFORTS"				Valkas novada dome,			
BEĀTES 23 - 700, VALMIERA, LV 4201				Reģ. nr. 90009114839, Semināra iela 9, Valka, Valkas novads, LV-4701			
tālrunis/fakss +371 64231636 mob. 29470503 info@celukomforts.lv www.celukomforts.lv				Būvobjekts/Adrese			
				Ceļš "Mierkalns - Būdas", Zvārtavas pagasts, Valkas novads, būves kad. apz. 9496 006 0141 001			
Būvpr. vadītājs	E.Leitis	02.2018	Rasējums	Saskaņošanas protokols		Stadija	Lapa
Daļas vadītājs	A.Leitis	02.2018				BP	P-2
Projektēja	J. Stelmahs	02.2018					
Mērogs		M 1:500	Reģistrācijas numurs	71-2017	Pasūtījuma numurs	VND/4-22/17/473	



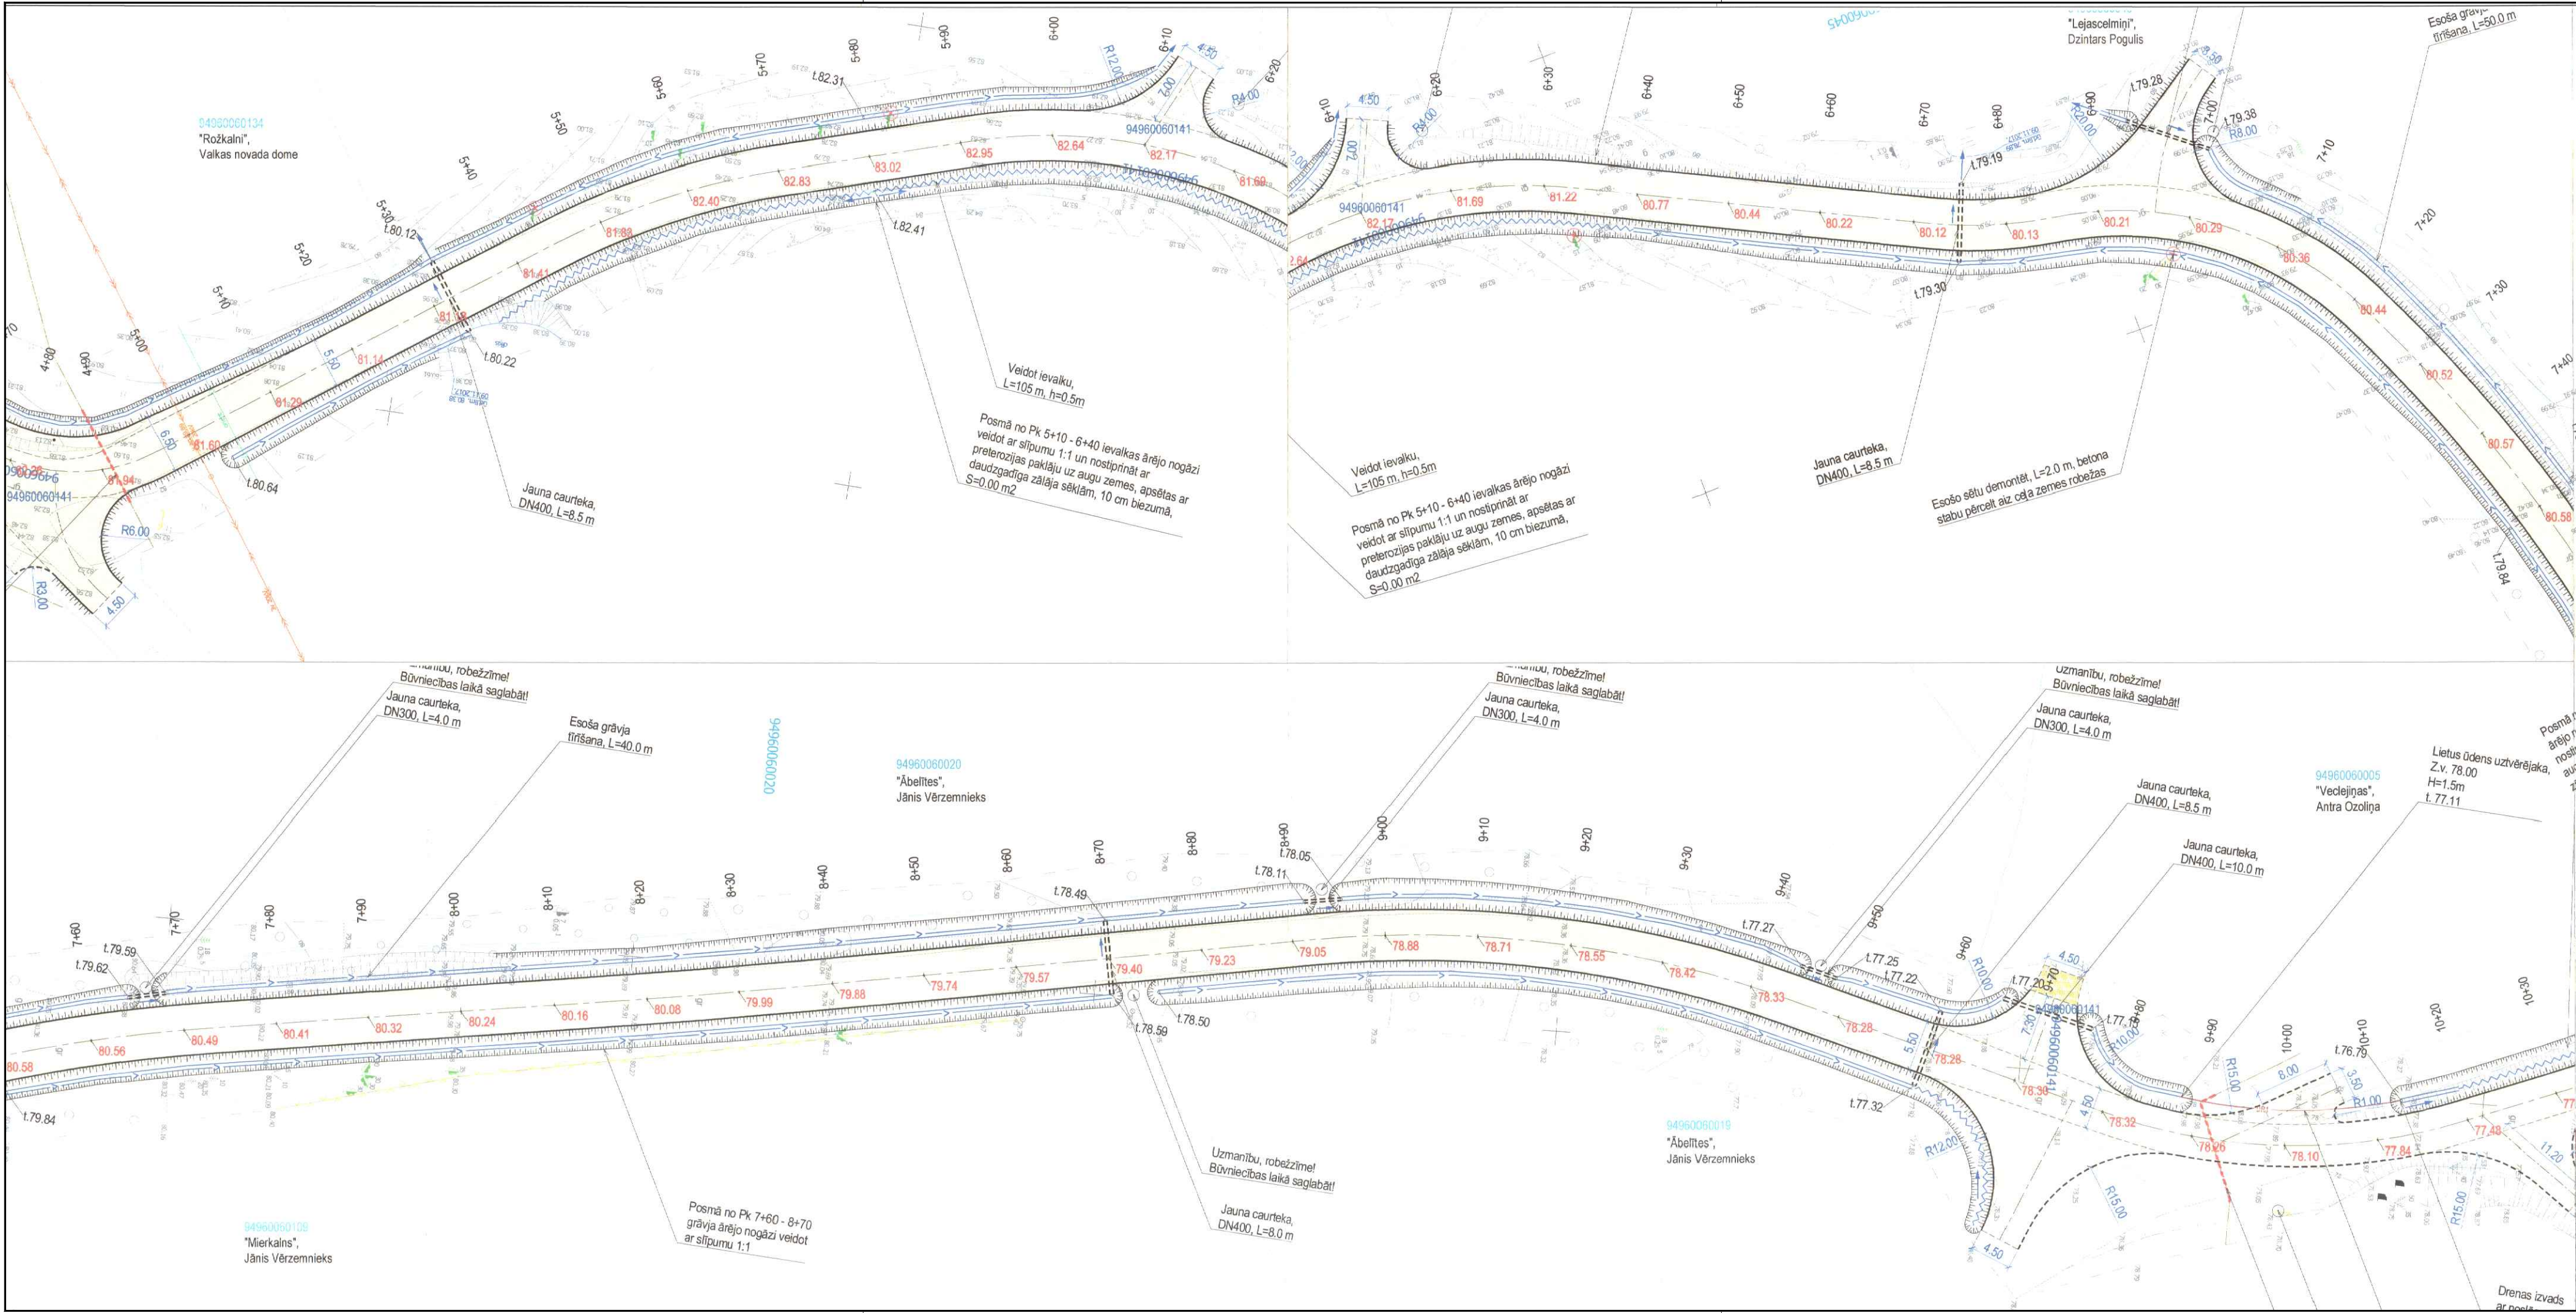

Informējam, ka, pamatojoties uz SIA "Ceļu komforts" un Valkas novada domes abpusēji noslēgto uzņēmuma līgumu, tiek izstrādāts būvprojekts Ceļš "Mierkalns - Būdas", Zvārtavas pagasts, Valkas novads, būves kadastra apzīmējums 9496 006 0141 001. Jūsu īpašums robežojas ar iepriekš minētā ceļa pārbūves posma zemes nodalījuma joslu.

Projekta ietvaros tiks atjaunots ceļa grants segums un sakārtota ūdens atvade (starp autoceļu un blakus esošiem īpašumiem paredzēts rakt sāngrāvi, veidot ievalkas vai planēt reljefu, un izbūvēt caurtekas, nodrošinot ūdensatvadi no ceļa brauktuves un klātnes). Lai nodrošinātu piekļūšanu Jūsu īpašumam, tiek pārbūvēta esošā vai izbūvēta jauna nobrauktuve tās neesamības gadījumā. (Nobrauktuvei/ nobrauktuvēm uz īpašumu paredzēta segas pārbūve un ūdens atvades sakārtošana. Grunts līdzināšana vai novietošana nav paredzēta Jūsu īpašumā). Būvprojekta risinājumi nepasliktinās Jūsu īpašuma stāvokli.

Nosūtām trases izbūves plānu ar nobrauktuju novietojumu saskaņošanai trijos eksemplāros Jūsu īpašuma pierobežā. Lūgums 10 dienu laikā divus šīs vēstules parakstītus eksemplārus atstāt uz mūsu adresi: Beātes iela 23, Valmiera, LV4201 vai ieskanētā veidā uz e-pastu: [info@celukomforts.lv](mailto:info@celukomforts.lv) (pievienojam apmaksātu aploksni atbildes atpakaļ sūtīšanai).

Ja par būvprojektu rodas jautājumi, lūdzam mūs informēt pa zemāk minētajiem kontaktātlruņiem vai e- pastu. Gadījumā, ja minētajā termiņā nesapemsim no Jums nekādu informāciju par saskaņošanu vai saskaņojuma noraidīšanu, uzskatīsim, ka būvprojekta risinājumi ir saskaņoti.

**Saskaņojums:**


Sakarā ar ceļa "Mierkalns - Būdas", Zvārtavas pagasts, Valkas novads, būves kadastra apzīmējums 9496 006 0141 001 pārbūvi, saskaņoju, kā blakus esošā nekustamā īpašuma īpašnieks vai pilnvarotā persona, izstrādāto būvprojekta tehnisko risinājumu, kā arī apņemos ievērot piesardzības pasākumus ceļa klātnes tuvumā (saglabāt esošos ceļa elementus, nepiegružot vai neaizbērt sāngrāvjus, neaizsprostot caurtekas, vai kā savādāk pasliktināt tā stāvokli sakaņā ar likumu "Par autoceļiem"):

Nr.p.k.	Kadastra numurs	Īpašuma adrese	Īpašnieks Vārds Uzvārds	Paraksts
1.	94960060109	"Mierkalns", Zvārtavas pag., Valkas nov.	Jānis Vērzemnieks	
2.	94960060020	"Ābelītes", Zvārtavas pag., Valkas nov.		
3.	94960060019			

Būvprojektu izstrādā SIA "Ceļu Komforts", biroja adrese: Beātes iela 23, Valmiera, LV4201. Mobilais telefons 26435423 - Jānis Stelmahs, e-pasts: [janis.s@celukomforts.lv](mailto:janis.s@celukomforts.lv)

<b>SIA "CEĻU KOMFORTS"</b> BEĀTES 23 - 700, VALMIERA, LV 4201 tālrunis +371 64231636 mob. 29470503 info@celukomforts.lv www.celukomforts.lv		Pasūtītājs <b>Valkas novada dome,</b> Reģ. nr. 90009114839, Semināra iela 9, Valka, Valkas novads, LV-4701	
		Būvobjekts/Adrese <b>Ceļš "Mierkalns - Būdas",</b> Zvārtavas pagasts, Valkas novads, būves kad. apz. 9496 006 0141 001	
Būvpr. vadītājs E. Leitis	02.2018	Saskaņošanas protokols	
Darīj. vadītājs A. Leitis	02.2018		
Projektēja J. Stelmahs	02.2018	Stadija BP	
Mērogs M 1:500		Reģistrācijas numurs 71-2017	Pasūtītāja numurs VND/4-22/17/473



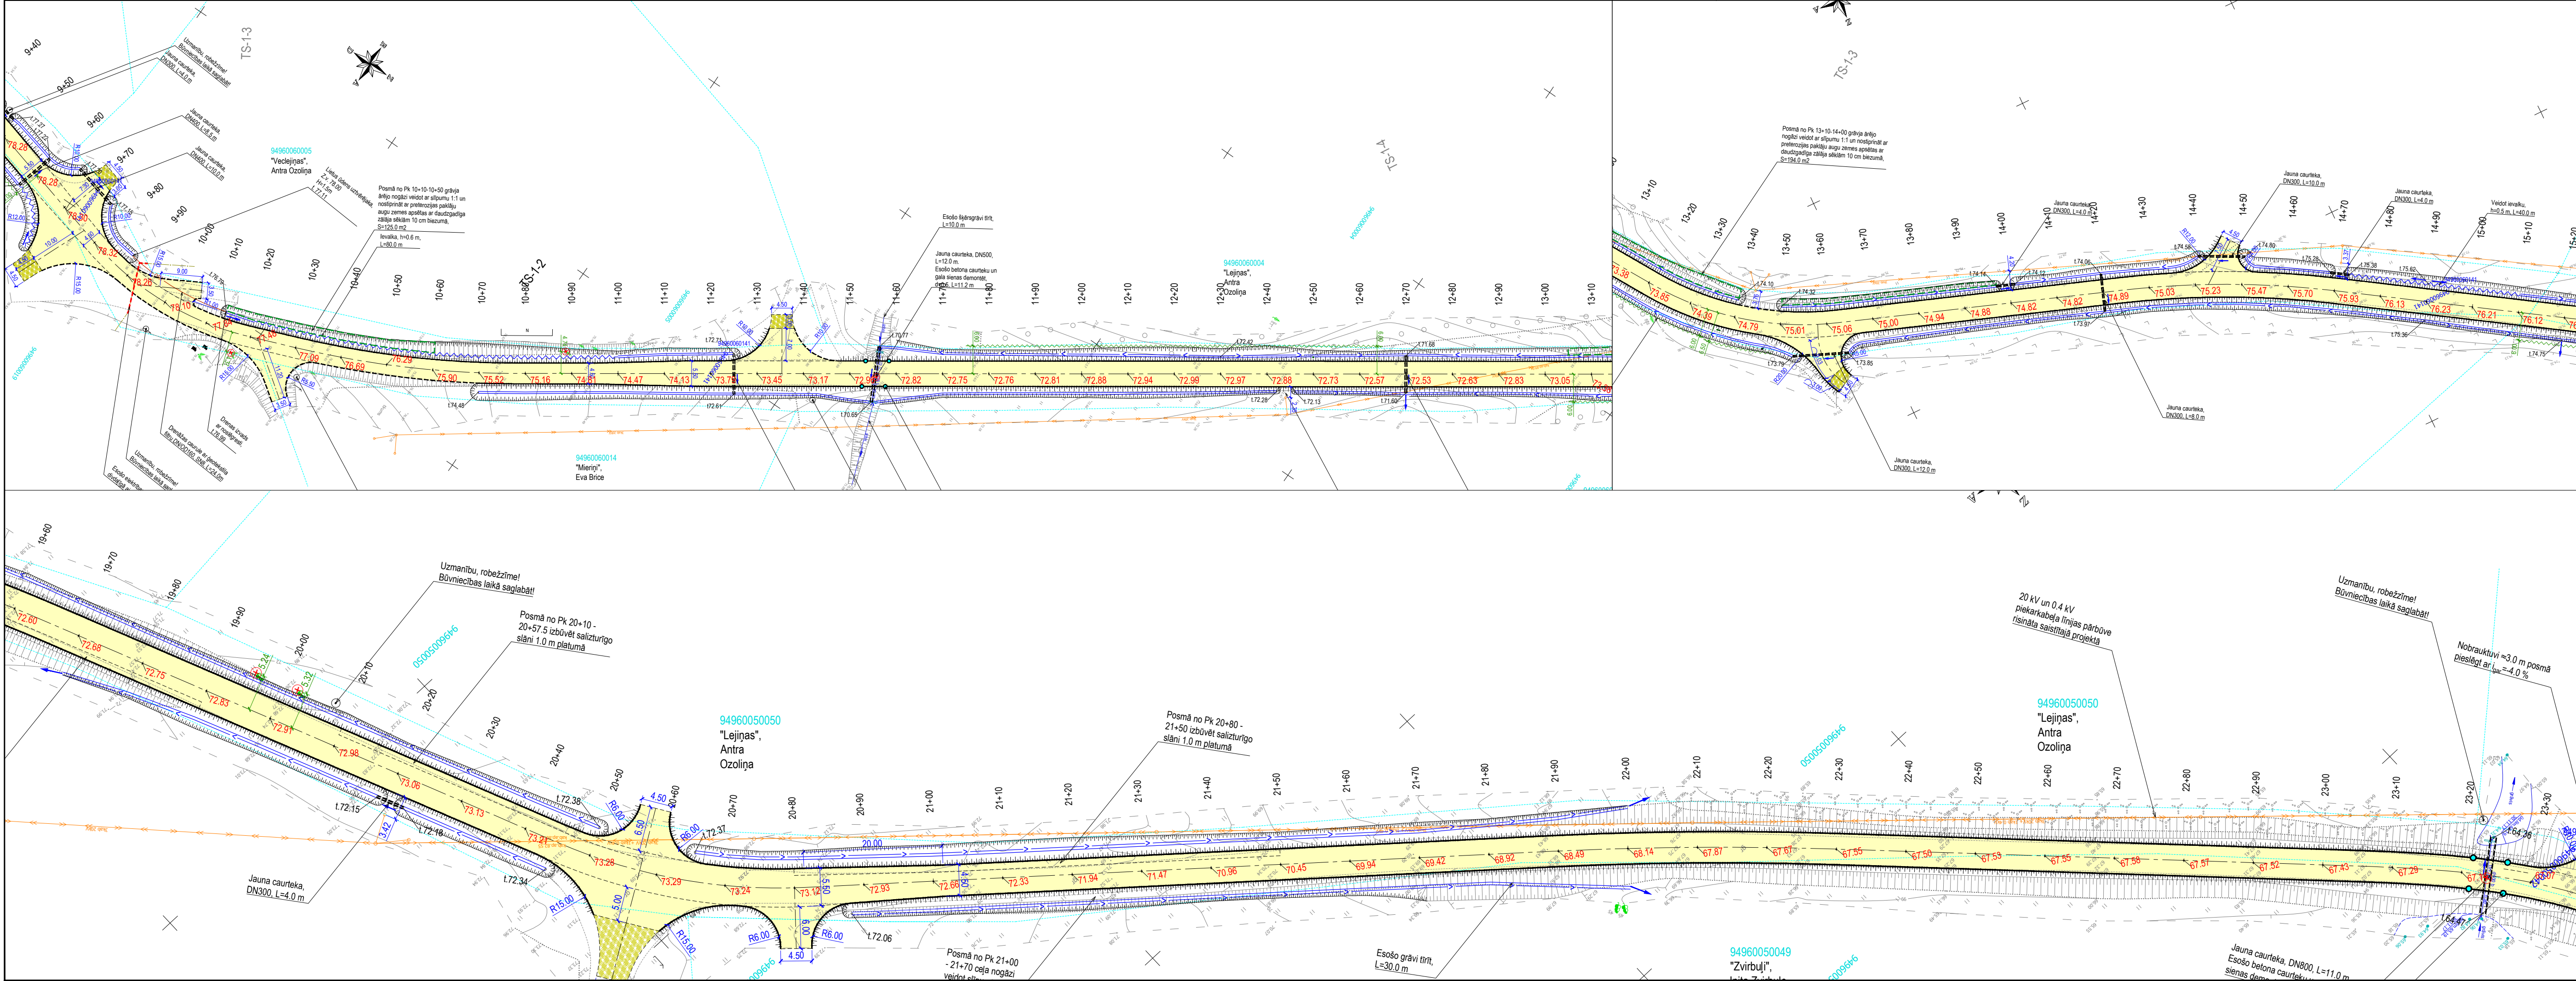

Informējam, ka, pamatojoties uz SIA "Ceļu komforts" un Valkas novada domes abpusēji noslēgto uzņēmuma līgumu, tiek izstrādāts būvprojekts Ceļš "Mierkalns - Būdas", Zvārtavas pagasts, Valkas novads, būves kadastra apzīmējums 9496 006 0141 001. Jūsu īpašums robežojas ar iepriekš minētā ceļa pārbūves posma zemes nodalījuma joslu.

Projekta ietvaros tiks atjaunots ceļa grants segums un sakārtota ūdens atvade (starp autoceļu un blakus esošiem īpašumiem paredzēts rakst sāngrāvis, veidot ievalkas vai planēt reljefu, un izbūvēt caurtekas, nodrošinot ūdensatvadi no ceļa brauktuves un klātnes). Lai nodrošinātu piekļūšanu Jūsu īpašumam, tiek pārbūvēta esošā vai izbūvēta jauna nobrauktuve tās neesamības gadījumā. (Nobrauktuvei/ nobrauktuvēm uz īpašumu paredzēta segas pārbūve un ūdens atvades sakārtošana. Grunts līdzināšana vai novietošana nav paredzēta Jūsu īpašumā). Būvprojekta risinājumi nepasliktinās Jūsu īpašuma stāvokli.

Nosūtām trases izbūves plānu ar nobrauktuvi novietojumu saskaņošanai trijos eksemplāros Jūsu īpašuma pierobežā. Lūgums 10 dienu laikā divus šīs vēstules parakstītus eksemplārus atsūtīt uz mūsu adresi: Beātes iela 23, Valmiera, LV4201 vai ieskaitīt veidā uz e-pastu: [info@celukomforts.lv](mailto:info@celukomforts.lv) (pievienojam apmaksātu aploksni atbildes atpakaļ sūtīšanai).

Ja par būvprojektu rodas jautājumi, lūdzam mūs informēt pa zemāk minētajiem kontaktātrijumiem vai e- pastu. Gadījumā, ja minētajā termiņā nesapņemsim no Jums nekādu informāciju par saskaņošanu vai saskaņojuma noraidīšanu, uzskatīsim, ka būvprojekta risinājumi ir saskaņoti.

Saskaņojums:


Sakarā ar ceļa "Mierkalns - Būdas", Zvārtavas pagasts, Valkas novads, būves kadastra apzīmējums 9496 006 0141 001 pārbūvi, saskaņoju, kā blakus esošā nekustamā īpašuma īpašnieks vai pilnvarotā persona, izstrādāto būvprojekta tehnisko risinājumu, kā arī apņemos ievērot piesardzības pasākumus ceļa klātnes tuvumā (saglabāt esošos ceļa elementus, nepiegružot vai neaizbērt sāngrāvus, neaizsprostot caurtekas, vai kā savādāk pasliktināt tā stāvokli sakaņā ar likumu "Par autoceļiem"):

Nr.p.k.	Kadastra numurs	Īpašuma adrese	Īpašnieks Vārds Uzvārds	Paraksts
1.	94960060005	"Veclejiņas", Zvārtavas pag., Valkas nov.	Antra Ozoliņa	
2.	94960060004	"Lejiņas", Zvārtavas pag., Valkas nov.		
3.	94960050050			

Būvprojektu izstrādā SIA "Ceļu Komforts", biroja adrese: Beātes iela 23, Valmiera, LV4201. Mobilais telefons 26435423 - Jānis Stelmahs, e-pasts: [janis.s@celukomforts.lv](mailto:janis.s@celukomforts.lv)

SIA "CEĻU KOMFORTS"		Valkas novada dome,	
BEĀTES 23 - 700, VALMIERA, LV 4201		Reg. nr. 90009114839, Semināra iela 9, Valka, Valkas novads, LV-4701	
Būvpr. vadītājs		Būvprojekta Adrese	
Dāļas vadītājs		Ceļš "Mierkalns - Būdas", Zvārtavas pagasts, Valkas novads, būves kad. apz. 9496 006 0141 001	
Projektēja		Saskaņošanas protokols	
		Stadija	
		Lapa	
		BP	
		P-4	
Mērogs		Pasūtījuma numurs	
M 1:500/1:750		VND/4-22/17/473	



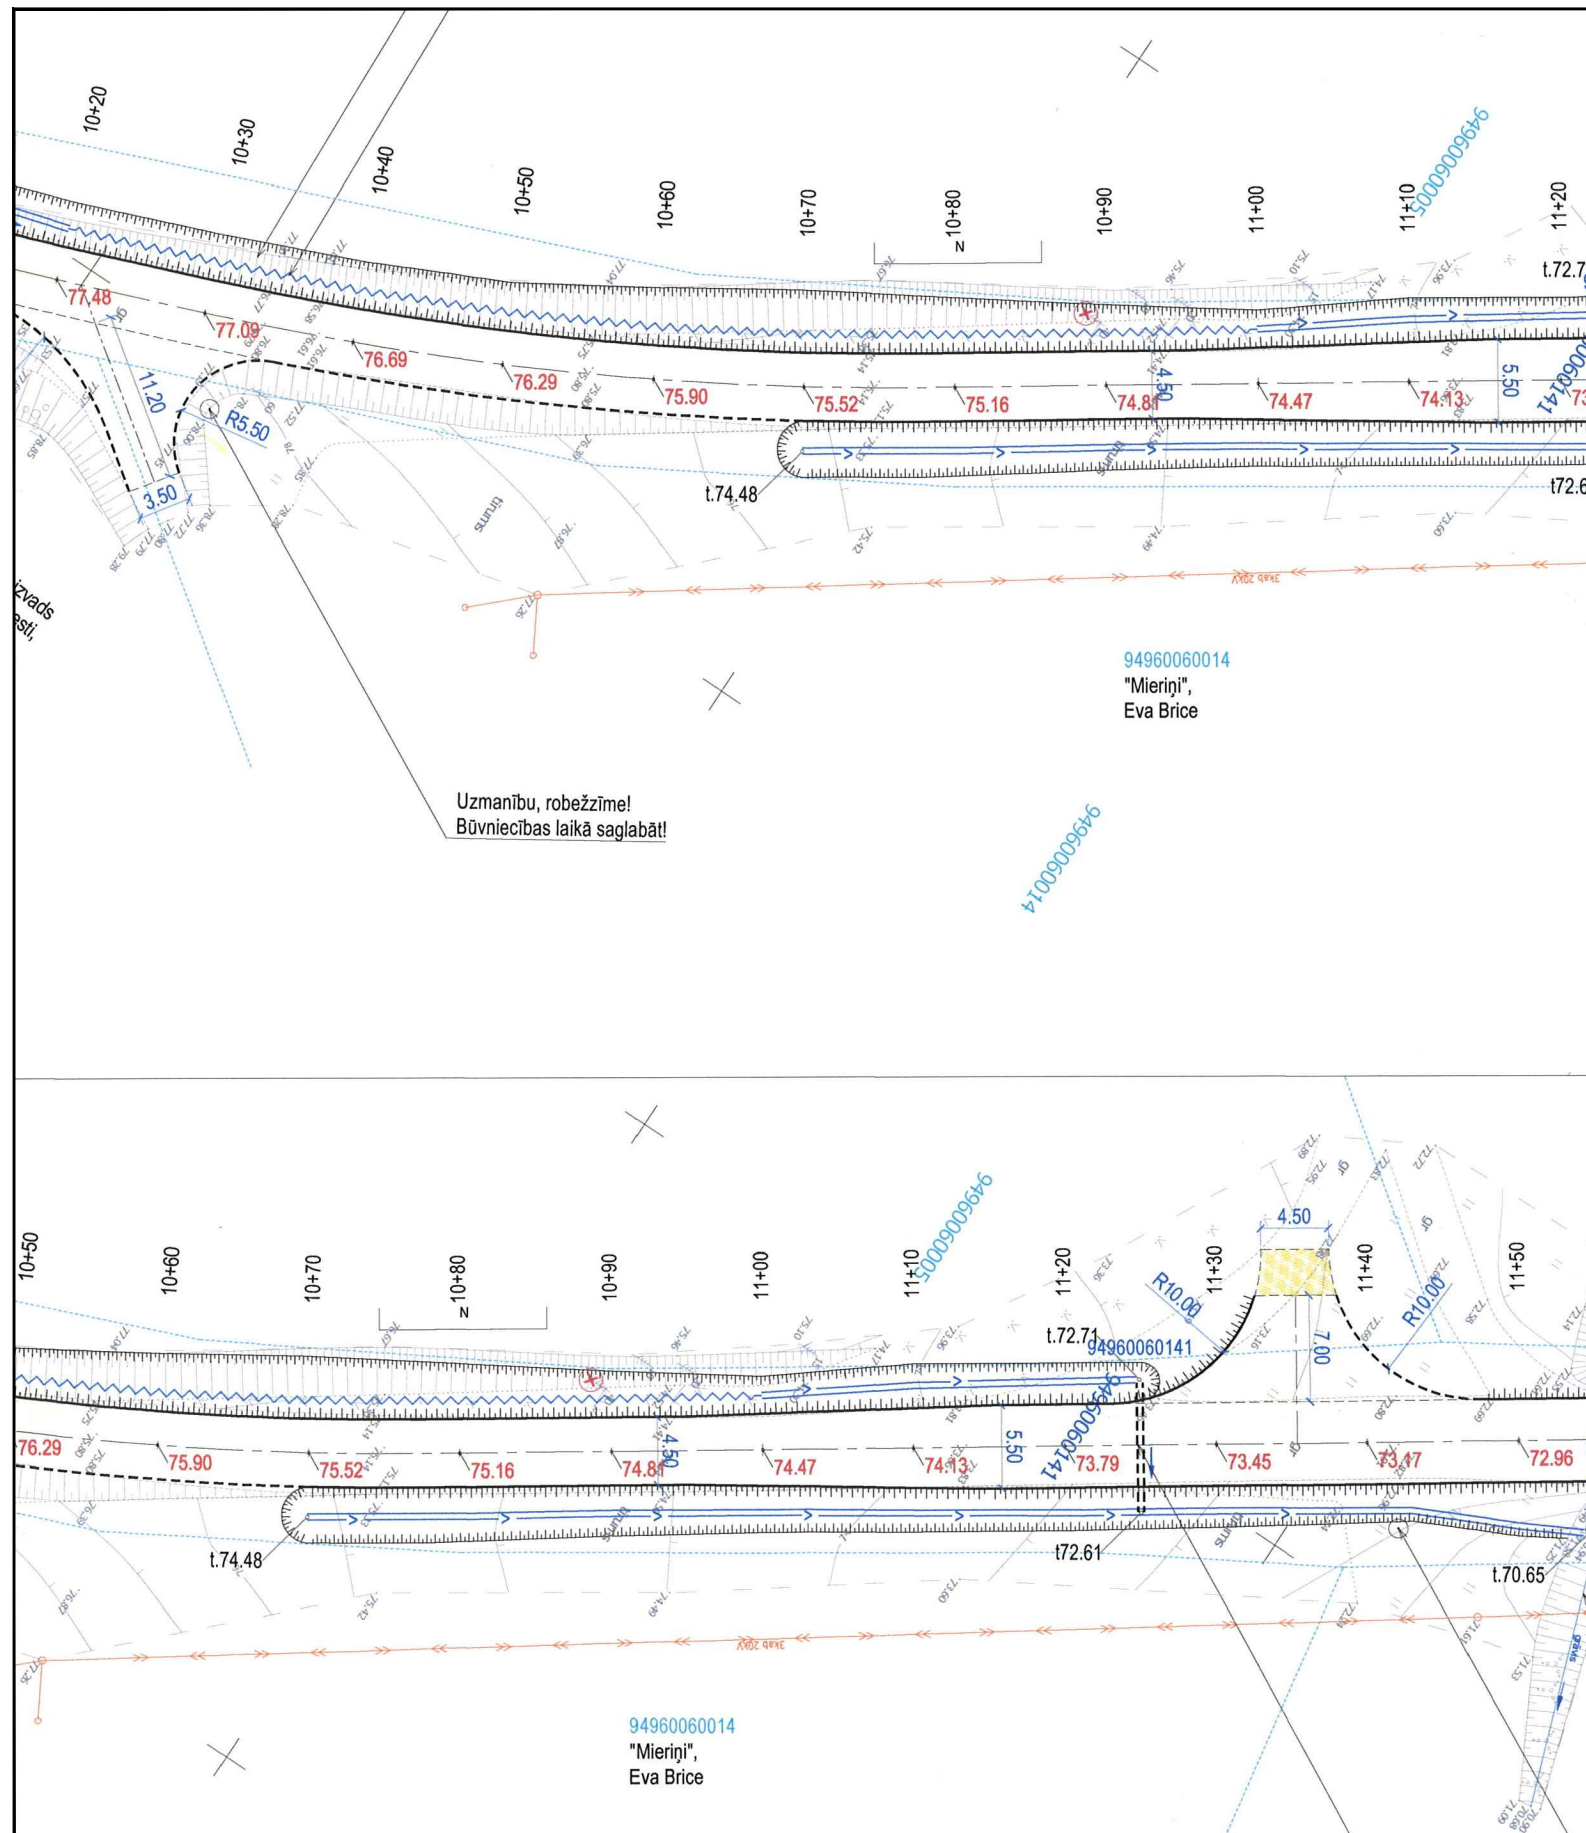

ību, robežzīme!  
ības laikā saglabāt!

PIEŅEMTIE APZĪMĒJUMI			
	Brauktuves mala		Projektēts sāngrāvis ar tecēšanas virzienu
	Ceļa vai grāvja nogāzes šķautne		Projektēta ievalka ar tecēšanas virzienu
	Nogāzes pēda		Projektēta caurteka ar tecēšanas virzienu
	Projektēts minerālmateriāla segums		Likvidējams objekts
	Minerālmateriāla seguma ārpus ielas nodalījuma joslas (remonta zona)		Projektēta ceļa drenāžas caurule
	Preterozijas paklājs		Projektēta augstumu atzīme
			Projektēts signālstabiņš

Informējam, ka, pamatojoties uz SIA "Ceļu komforts" un Valkas novada domes abpusēji noslēgto uzņēmuma līgumu, tiek izstrādāts būvprojekts Ceļš "Mierkalns - Būdas", Zvārtavas pagasts, Valkas novads, būves kadastra apzīmējums 9496 006 0141 001. Jūsu īpašums robežojas ar iepriekš minētā ceļa pārbūves posma zemes nodalījuma joslu.

Projekta ietvaros tiks atjaunots ceļa grants segums un sakārtota ūdens atvade (starp autoceļu un blakus esošiem īpašumiem paredzēts rakt sāngrāvi, veidot ievalkas vai planēt reljefu, un izbūvēt caurtekas, nodrošinot ūdensatvadi no ceļa brauktuves un klātnes). Lai nodrošinātu piekļūšanu Jūsu īpašumam, tiek pārbūvēta esošā vai izbūvēta jauna nobrauktuve tās neesamības gadījumā. (Nobrauktuvei/ nobrauktuvēm uz īpašumu paredzēta segas pārbūve un ūdens atvades sakārtošana. Grunts līdzināšana vai novietošana nav paredzēta Jūsu īpašumā). Būvprojekta risinājumi nepasliktinās Jūsu īpašuma stāvokli.

Nosūtām trases izbūves plānu ar nobrauktuvju novietojumu saskaņošanai trijos eksemplāros Jūsu īpašuma pierobežā. Lūgums 10 dienu laikā divus šīs vēstules parakstītus eksemplārus atsūtīt uz mūsu adresi: Beātes iela 23, Valmiera, LV4201 vai ieskanētā veidā uz e-pastu: [info@celukomforts.lv](mailto:info@celukomforts.lv) (pievienojam apmaksātu aploksni atbildes atpakaļ sūtīšanai).

Ja par būvprojektu rodas jautājumi, lūdzam mūs informēt pa zemāk minētajiem kontakttālruniem vai e- pastu. Gadījumā, ja minētajā termiņā nesaņemsim no Jums nekādu informāciju par saskaņošanu vai saskaņojuma noraidīšanu, uzskatīsim, ka būvprojekta risinājumi ir saskaņoti.

#### Saskaņojums:


Sakarā ar ceļa "Mierkalns - Būdas", Zvārtavas pagasts, Valkas novads, būves kadastra apzīmējums 9496 006 0141 001 pārbūvi, saskaņoju, kā blakus esošā nekustamā īpašuma īpašnieks vai pilnvarotā persona, izstrādāto būvprojekta tehnisko risinājumu, kā arī apņemos ievērot piesardzības pasākumus ceļa klātnes tuvumā (saglabāt esošos ceļa elementus, nepiegružot vai neaizbērt sāngrāvjus, neaizsprostot caurtekas, vai kā savādāk pasliktināt tā stāvokli sakaņā ar likumu "Par autoceļiem"):

Nr.p.k.	Kadastra numurs	Īpašuma adrese	Īpašnieks Vārds Uzvārds	Paraksts
1.	94960060014	"Mieriņi", Zvārtavas pag., Valkas nov.	Eva Brice	

Būvprojektu izstrādā SIA "Ceļu Komforts", biroja adrese: Beātes iela 23, Valmiera, LV4201. Mobilais telefons 26435423 - Jānis Steļmahs, e-pasts: [janis.s@celukomforts.lv](mailto:janis.s@celukomforts.lv)

SIA "CEĻU KOMFORTS"			Valkas novada dome,		
BEĀTES 23 - 700, VALMIERA, LV 4201			Reģ. nr. 90009114839, Semināra iela 9, Valka, Valkas novads, LV-4701		
tālrunis/fakss +371 64231636 mob. 29470503 info@celukomforts.lv www.celukomforts.lv			Būvobjekts/Adrese		
			Ceļš "Mierkalns - Būdas", Zvārtavas pagasts, Valkas novads, būves kad. apz. 9496 006 0141 001		
Būvpr. vadītājs	E. Leitis	02.2018	Saskaņošanas protokols		Stadija
Daļas vadītājs	A. Leitis	02.2018			Lapa
Projektēja	J. Steļmahs	02.2018			BP
					P-5
			Mērogs	M 1:500	Reģistrācijas numurs
			71-2017		Pasūtījuma numurs
					VND/4-22/17/473



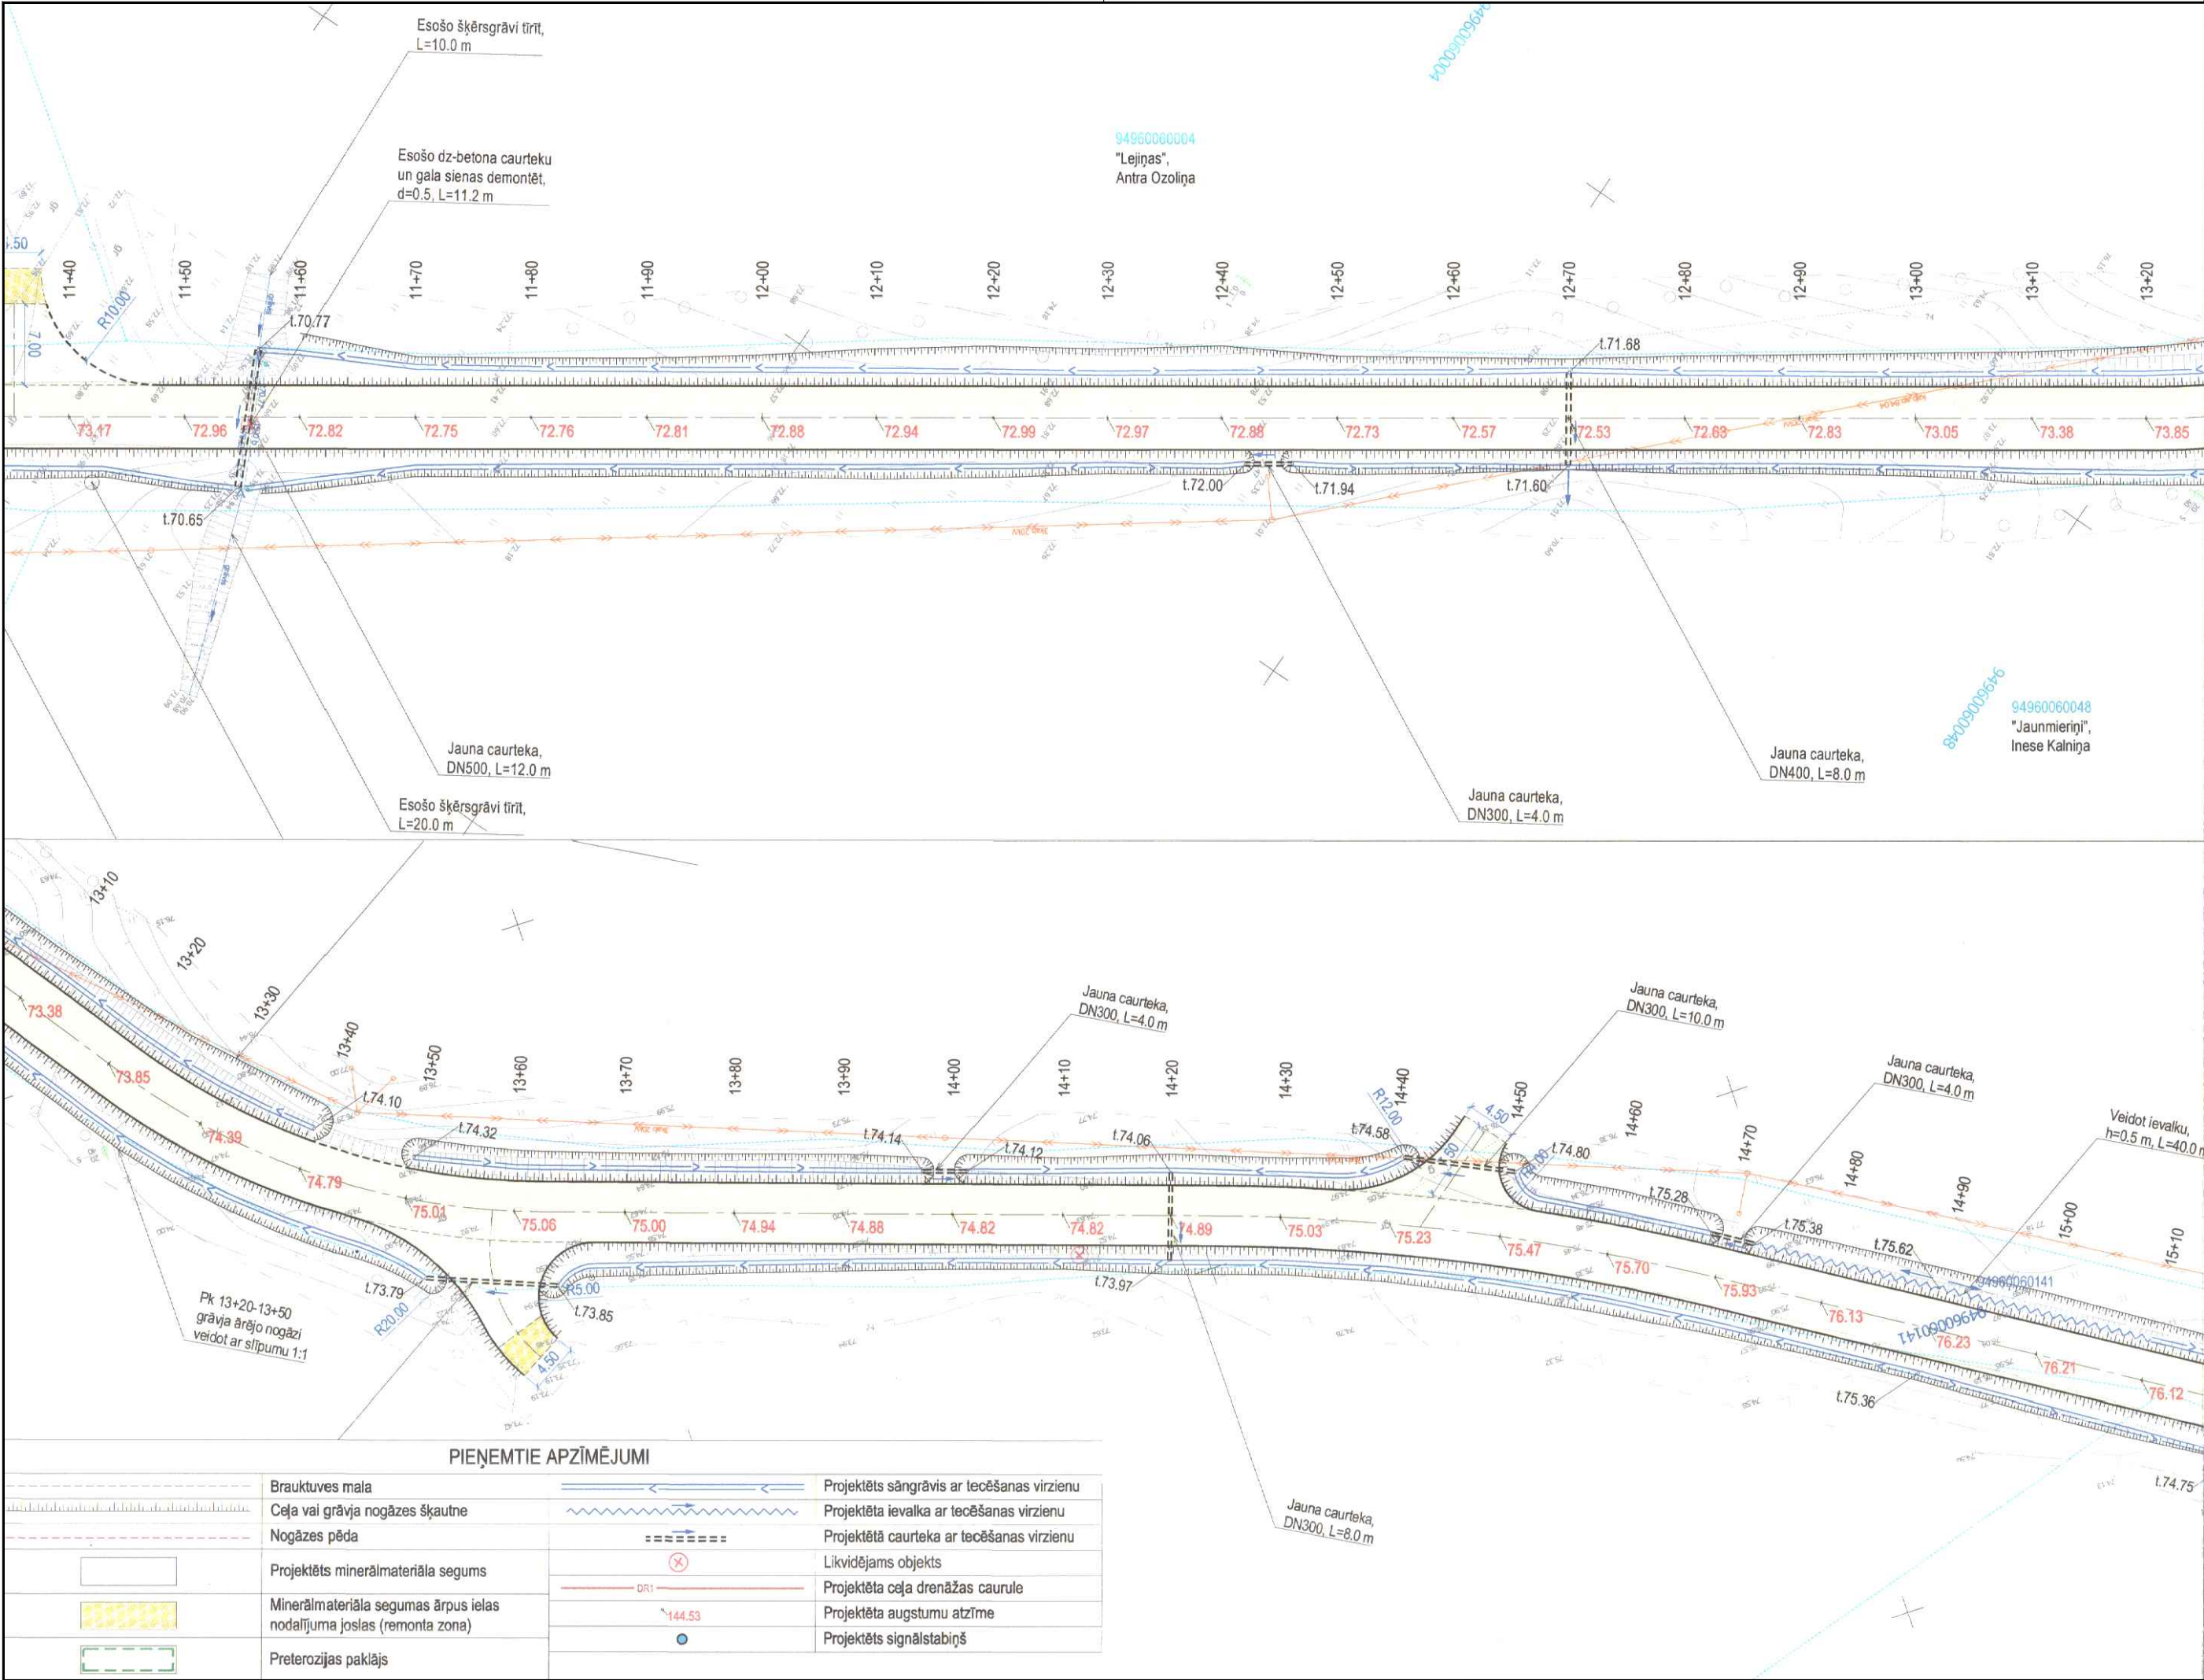

Informējam, ka, pamatojoties uz SIA "Ceļu komforts" un Valkas novada domes abpusēji noslēgto uzņēmuma līgumu, tiek izstrādāts būvprojekts Ceļš "Mierkalns - Būdas", Zvārtavas pagasts, Valkas novads, būves kadastra apzīmējums 9496 006 0141 001. Jūsu īpašums robežojas ar iepriekš minētā ceļa pārbūves posma zemes nodalījuma joslu.

Projekta ietvaros tiks atjaunots ceļa grants segums un sakārtota ūdens atvade (starp autoceļu un blakus esošiem īpašumiem paredzēts rakt sāngrāvi, veidot ievalkas vai planēt reljefu, un izbūvēt caurtekas, nodrošinot ūdensatvadi no ceļa brauktuves un klātnes). Lai nodrošinātu piekļūšanu Jūsu īpašumam, tiek pārbūvēta esošā vai izbūvēta jauna nobrauktuve tās neesamības gadījumā. (Nobrauktuvei/ nobrauktuvēm uz īpašumu paredzēta segas pārbūve un ūdens atvades sakārtošana. Grunts līdzināšana vai novietošana nav paredzēta Jūsu īpašumā). Būvprojekta risinājumi nepasliktinās Jūsu īpašuma stāvokli.

Nosūtām trases izbūves plānu ar nobrauktuvi novietojumu saskaņošanai trijos eksemplāros Jūsu īpašuma pierobežā. Lūgums 10 dienu laikā divus šīs vēstules parakstītus eksemplārus atsūtīt uz mūsu adresi: Beātes iela 23, Valmiera, LV4201 vai ieskanētā veidā uz e-pastu: [info@celukomforts.lv](mailto:info@celukomforts.lv) (pievienojam apmaksātu aploksni atbildes atpakaļ sūtīšanai).

Ja par būvprojektu rodas jautājumi, lūdzam mūs informēt pa zemāk minētajiem kontakttālruniem vai e- pastu. Gadījumā, ja minētajā termiņā nesaņemsim no Jums nekādu informāciju par saskaņošanu vai saskaņojuma noraidīšanu, uzskatīsim, ka būvprojekta risinājumi ir saskaņoti.

**Saskaņojums:**

Sakarā ar ceļa "Mierkalns - Būdas", Zvārtavas pagasts, Valkas novads, būves kadastra apzīmējums 9496 006 0141 001 pārbūvi, saskaņoju, kā blakus esošā nekustamā īpašuma īpašnieks vai pilnvarotā persona, izstrādāto būvprojekta tehnisko risinājumu, kā arī apņemos ievērot piesardzības pasākumus ceļa klātnes tuvumā (saglabāt esošos ceļa elementus, nepiegružot vai neaizbērt sāngrāvjus, neaizsprostot caurtekas, vai kā savādāk pasliktināt tā stāvokli sakaņā ar likumu "Par autoceļiem"):

Nr.p.k.	Kadastra numurs	Īpašuma adrese	Īpašnieks Vārds Uzvārds	Paraksts
1.	94960060048	"Jaunmieriņi", Zvārtavas pag., Valkas nov.	Inese Kalniņa	

Būvprojektu izstrādā SIA "Ceļu Komforts", biroja adrese: Beātes iela 23, Valmiera, LV4201. Mobilais telefons 26435423 - Jānis Stelmahs, e-pasts: [janis.s@celukomforts.lv](mailto:janis.s@celukomforts.lv)



SIA "CEĻU KOMFORTS"		Valkas novada dome,	
BEĀTES 23 - 700, VALMIERA, LV 4201		Reģ. nr. 90009114839, Semināra iela 9, Valka, Valkas novads, LV-4701	
tālrunis/fakss +371 64231636 mob. 29470503 info@celukomforts.lv www.celukomforts.lv		Ceļš "Mierkalns - Būdas", Zvārtavas pagasts, Valkas novads, būves kad. apz. 9496 006 0141 001	
Būvpr. vadītājs	E. Leitis	02.2018	Rasējums
Daļas vadītājs	A. Leitis	02.2018	Saskaņošanas protokols
Projektēja	J. Stelmahs	02.2018	
Mērogs		b/m	Ražģistrācijas numurs
		71-2017	Pasūtījuma numurs
			VND/4-22/17473







PIEŅĒMTIE APZĪMĒJUMI			
	Brauktuves mala		Projektētais sāngrāvis ar tecēšanas virzienu
	Ceļa vai grāvja nogāzes šķautne		Projektētais ievalka ar tecēšanas virzienu
	Nogāzes pēda		Projektētais caurteka ar tecēšanas virzienu
	Projektētais minerālmateriāla segums		Likvidējams objekts
	Minerālmateriāla seguma ārpus ielas nodalījuma joslas (remonta zona)		Projektētais ceļa drenāžas caurule
	Preterozijas paklājs		Projektētais augstumu atzīme
			Projektētais signālstabiņš

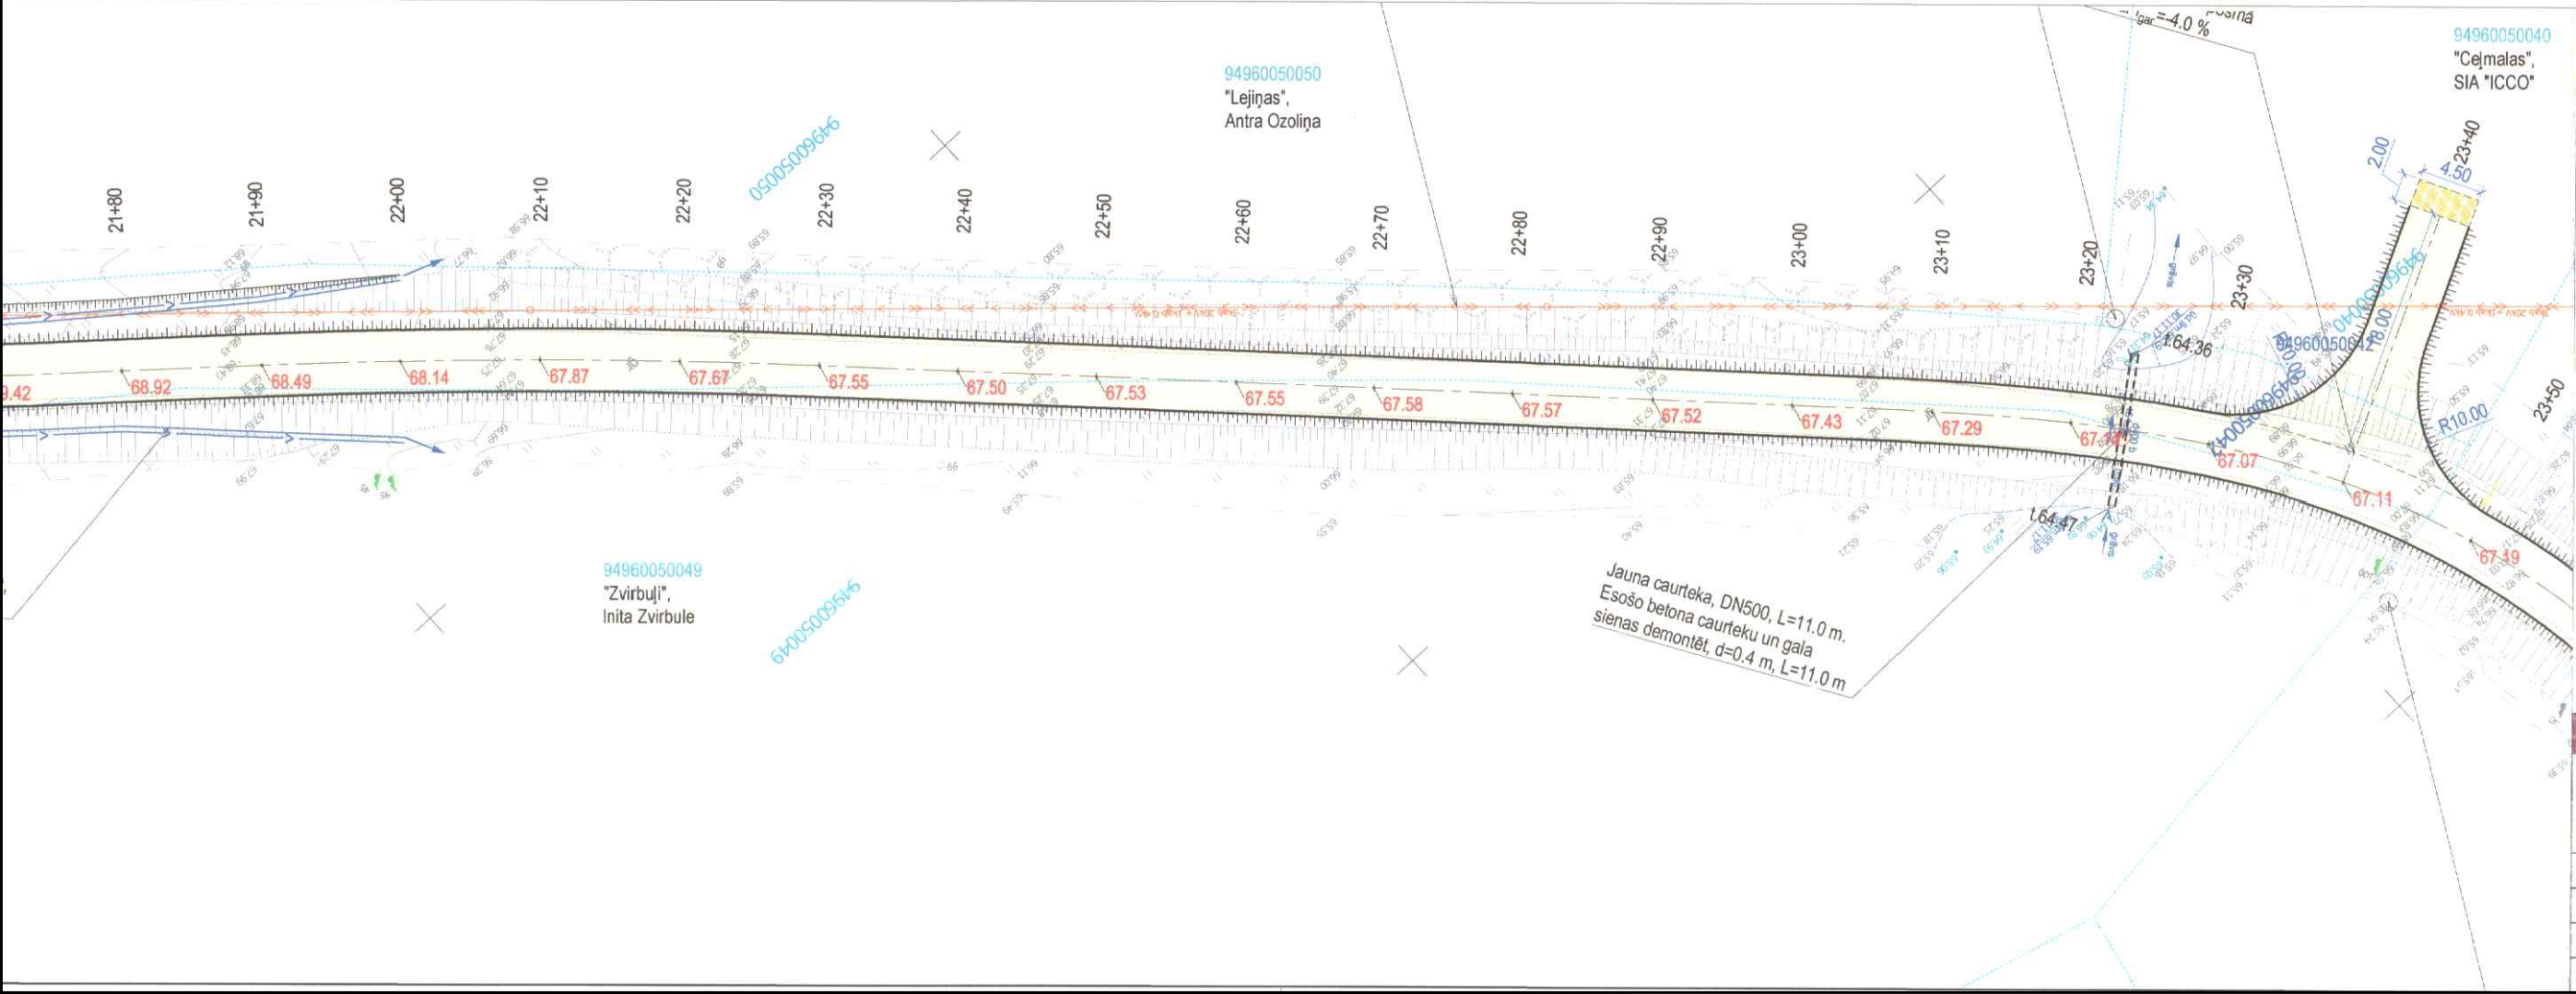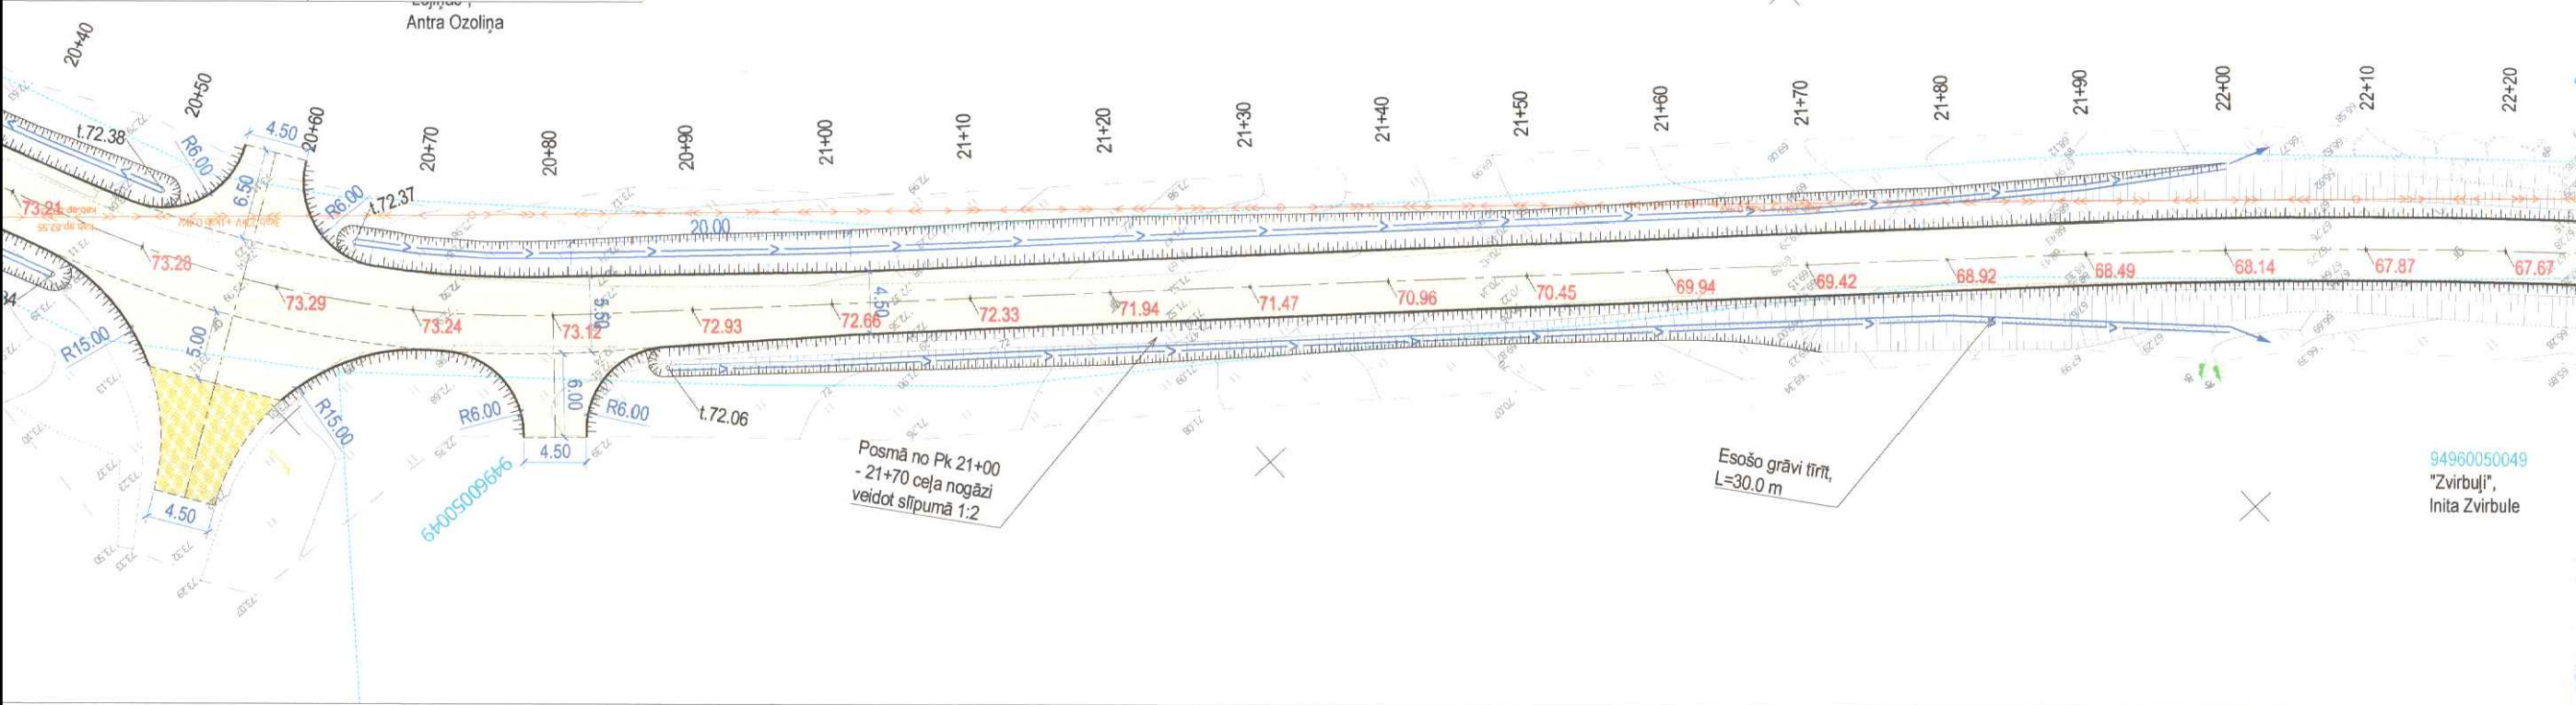

Informējam, ka, pamatojoties uz SIA "Ceļu komforts" un Valkas novada domes abpusēji noslēgto uzņēmuma līgumu, tiek izstrādāts būvprojekts Ceļš "Mierkalns - Būdas", Zvārtavas pagasts, Valkas novads, būves kadastra apzīmējums 9496 006 0141 001. Jūsu īpašums robežojas ar iepriekš minētā ceļa pārbūves posma zemes nodalījuma joslu.

Projekta ietvaros tiks atjaunots ceļa grants segums un sakārtota ūdens atvade (starp autoceļu un blakus esošiem īpašumiem paredzēts rakt sāngrāvi, veidot ievalkas vai planēt reljefu, un izbūvēt caurtekas, nodrošinot ūdensatvadi no ceļa brauktuves un klātnes). Lai nodrošinātu piekļūšanu Jūsu īpašumam, tiek pārbūvēta esošā vai izbūvēta jauna nobrauktuve tās neesamības gadījumā. (Nobrauktuvei/ nobrauktuvēm uz īpašumu paredzēta segas pārbūve un ūdens atvades sakārtošana. Grunts līdzināšana vai novietošana nav paredzēta Jūsu īpašumā). Būvprojekta risinājumi nepasliktinās Jūsu īpašuma stāvokli.

Nosūtām trases izbūves plānu ar nobrauktuvju novietojumu saskaņošanai trijos eksemplāros Jūsu īpašuma pierobežā. Lūgums 10 dienu laikā divus šīs vēstules parakstītus eksemplārus atsūtīt uz mūsu adresi: Beātes iela 23, Valmiera, LV4201 vai ieskanētā veidā uz e-pastu: [info@celukomforts.lv](mailto:info@celukomforts.lv) (pievienojam apmaksātu aploksni atbildes atpakaļ sūtīšanai).

Ja par būvprojektu rodas jautājumi, lūdzam mūs informēt pa zemāk minētajiem kontaktātrunjiem vai e- pastu. Gadījumā, ja minētajā termiņā nesaņemsim no Jums nekādu informāciju par saskaņošanu vai saskaņojuma noraidīšanu, uzskatīsim, ka būvprojekta risinājumi ir saskaņoti.

Saskaņojums:


Sakarā ar ceļa "Mierkalns - Būdas", Zvārtavas pagasts, Valkas novads, būves kadastra apzīmējums 9496 006 0141 001 pārbūvi, saskaņoju, kā blakus esošā nekustamā īpašuma īpašnieks vai pilnvarotā persona, izstrādāto būvprojekta tehnisko risinājumu, kā arī apņemos ievērot piesardzības pasākumus ceļa klātnes tuvumā (saglabāt esošos ceļa elementus, nepiegružot vai neaizbērt sāngrāvjus, neaizsprostot caurtekas, vai kā savādāk pasliktināt tā stāvokli sakaņā ar likumu "Par autoceļiem"):

Nr.p.k.	Kadastra numurs	Īpašuma adrese	Īpašnieks Vārds Uzvārds	Paraksts
1.	94960050049	"Zvirbuli", Zvārtavas pag., Valkas nov.	Inita Zvirbule	

Būvprojektu izstrādā SIA "Ceļu Komforts", biroja adrese: Beātes iela 23, Valmiera, LV4201. Mobilais telefons 26435423 - Jānis Stelmahs, e-pasts: [janis.s@celukomforts.lv](mailto:janis.s@celukomforts.lv)

SIA "CEĻU KOMFORTS"			Valkas novada dome,		
BEĀTES 23 - 700, VALMIERA, LV 4201			Reģ. nr. 90009114839, Semināra iela 9, Valka, Valkas novads, LV-4701		
tālr./fakss +371 64231636 mob. 29470503 info@celukomforts.lv www.celukomforts.lv			Ceļš "Mierkalns - Būdas", Zvārtavas pagasts, Valkas novads, būves kad. apz. 9496 006 0141 001		
Būvpr. vadītājs	E.Leitis	02.2018	Saskaņošanas protokols		Stadija
Daļas vadītājs	A.Leitis	02.2018			BP
Projektēja	J. Stelmahs	02.2018			Lapa
Mērogs		M 1:500	Reģistrācijas numurs	71-2017	Pasūtījuma numurs
					VND/4-22/17/473



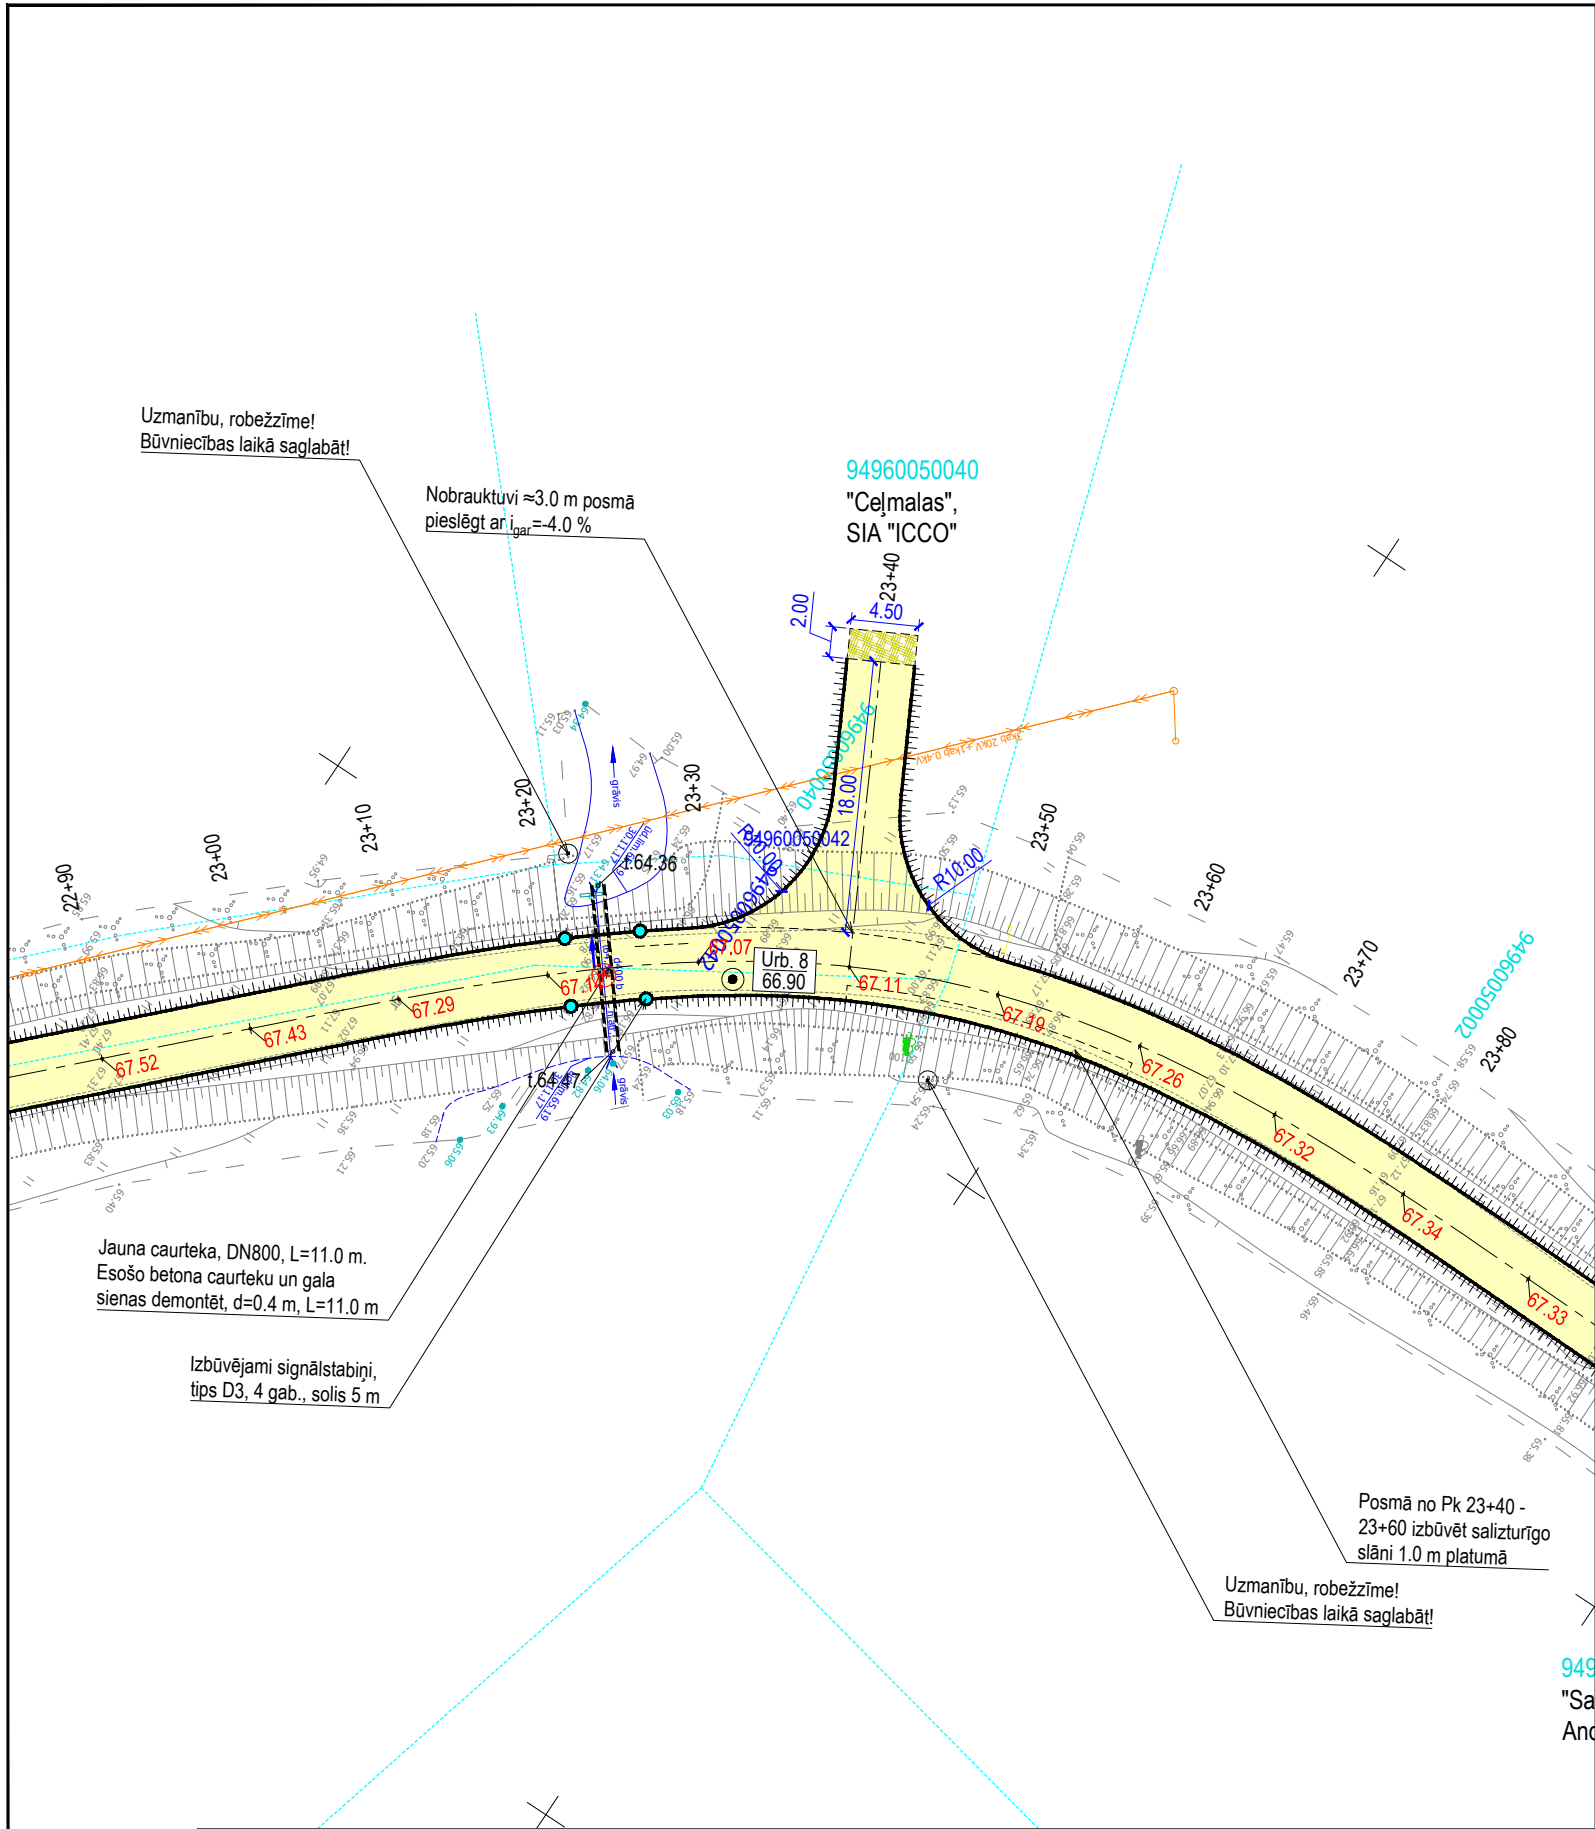

Informējam, ka, pamatojoties uz SIA "Ceļu komforts" un Valkas novada domes abpusēji noslēgto uzņēmuma līgumu, tiek izstrādāts būvprojekts Ceļš "Mierkalns - Būdas", Zvārtavas pagasts, Valkas novads, būves kadastra apzīmējums 9496 006 0141 001. Jūsu īpašums robežojas ar iepriekš minētā ceļa pārbūves posma zemes nodalījuma joslu.

Projekta ietvaros tiks atjaunots ceļa grants segums un sakārtota ūdens atvade (starp autoceļu un blakus esošiem īpašumiem paredzēts rakt sāngrāvis, veidot ievalkas vai planēt reljefu, un izbūvēt caurtekas, nodrošinot ūdensatvadi no ceļa brauktuves un klātnes). Lai nodrošinātu piekļūšanu Jūsu īpašumam, tiek pārbūvēta esošā vai izbūvēta jauna nobrauktuve tās neesamības gadījumā. (Nobrauktuvei/ nobrauktuvēm uz īpašumu paredzēta segas pārbūve un ūdens atvades sakārtošana. Grunts līdzināšana vai novietošana nav paredzēta Jūsu īpašumā). Būvprojekta risinājumi nepasliktinās Jūsu īpašuma stāvokli.

Nosūtām trases izbūves plānu ar nobrauktuvju novietojumu saskaņošanai trijos eksemplāros Jūsu īpašuma pierobežā. Lūgums 10 dienu laikā divus šīs vēstules parakstītus eksemplārus atsūtīt uz mūsu adresi: Beātes iela 23, Valmiera, LV4201 vai ieskanētā veidā uz e-pastu: [info@celukomforts.lv](mailto:info@celukomforts.lv) (pievienojam apmaksātu aploksni atbildes atpakaļ sūtīšanai).

Ja par būvprojektu rodas jautājumi, lūdzam mūs informēt pa zemāk minētajiem kontakttālruniem vai e- pastu. Gadījumā, ja minētajā termiņā nesaņemsim no Jums nekādu informāciju par saskaņošanu vai saskaņojuma noraidīšanu, uzskatīsim, ka būvprojekta risinājumi ir saskaņoti.

Saskaņojums:

Sakarā ar ceļa "Mierkalns - Būdas", Zvārtavas pagasts, Valkas novads, būves kadastra apzīmējums 9496 006 0141 001 pārbūvi, saskaņoju, kā blakus esošā nekustamā īpašuma īpašnieks vai pilnvarotā persona, izstrādāto būvprojekta tehnisko risinājumu, kā arī apņemos ievērot piesardzības pasākumus ceļa klātnes tuvumā (saglabāt esošos ceļa elementus, nepiegružot vai neaizbērt sāngrāvjus, neaizsprostot caurtekas, vai kā savādāk pasliktināt tā stāvokli sakaņā ar likumu "Par autoceļiem"):


Nr.p.k.	Kadastra numurs	Īpašuma adrese	Īpašnieks Vārds Uzvārds	Paraksts
1.	94960050040	"Ceļmalas", Zvārtavas pag., Valkas nov.	SIA "ICCO"	

Būvprojektu izstrādā SIA "Ceļu Komforts", biroja adrese: Beātes iela 23, Valmiera, LV4201. Mobilais telefons 26435423 - Jānis Stelmahs, e-pasts: [janis.s@celukomforts.lv](mailto:janis.s@celukomforts.lv)

PIEŅEMTIE APZĪMĒJUMI			
	Brauktuves mala		Projektēts sāngrāvis ar tecēšanas virzienu
	Ceļa vai grāvja nogāzes šķautne		Projektēta ievalka ar tecēšanas virzienu
	Nogāzes pēda		Projektēta caurteka ar tecēšanas virzienu
	Projektēts minerālmateriāla segums		Likvidējams objekts
	Minerālmateriāla seguma ārpus ielas nodalījuma joslas (remonta zona)		Projektēta ceļa drenāžas caurule
	Preterozijas paklājs		Projektēta augstumu atzīme
			Projektēts signālstabiņš

SIA "CEĻU KOMFORTS"		Pasūtītājs	
BEĀTES 23 - 700, VALMIERA, LV 4201		Valkas novada dome,	
tālrunis/fakss +371 64231636		Reģ. nr. 90009114839, Semināra iela 9, Valka, Valkas novads, LV-4701	
mob. 29470503		Būvobjekts/Adrese	
info@celukomforts.lv		Ceļš "Mierkalns - Būdas",	
www.celukomforts.lv		Zvārtavas pagasts, Valkas novads, būves kad. apz. 9496 006 0141 001	
Būvpr. vadītājs	E.Leitis	Rasējums	
Daļas vadītājs	A.Leitis	Saskaņošanas protokols	
Projektēja	J. Stelmahs	Stadija	
		BP	
		Lapa	
		P-9	
		Mērogs	M 1:500
		Reģistrācijas numurs	71-2017
		Pasūtījuma numurs	VND/4-22/17/473



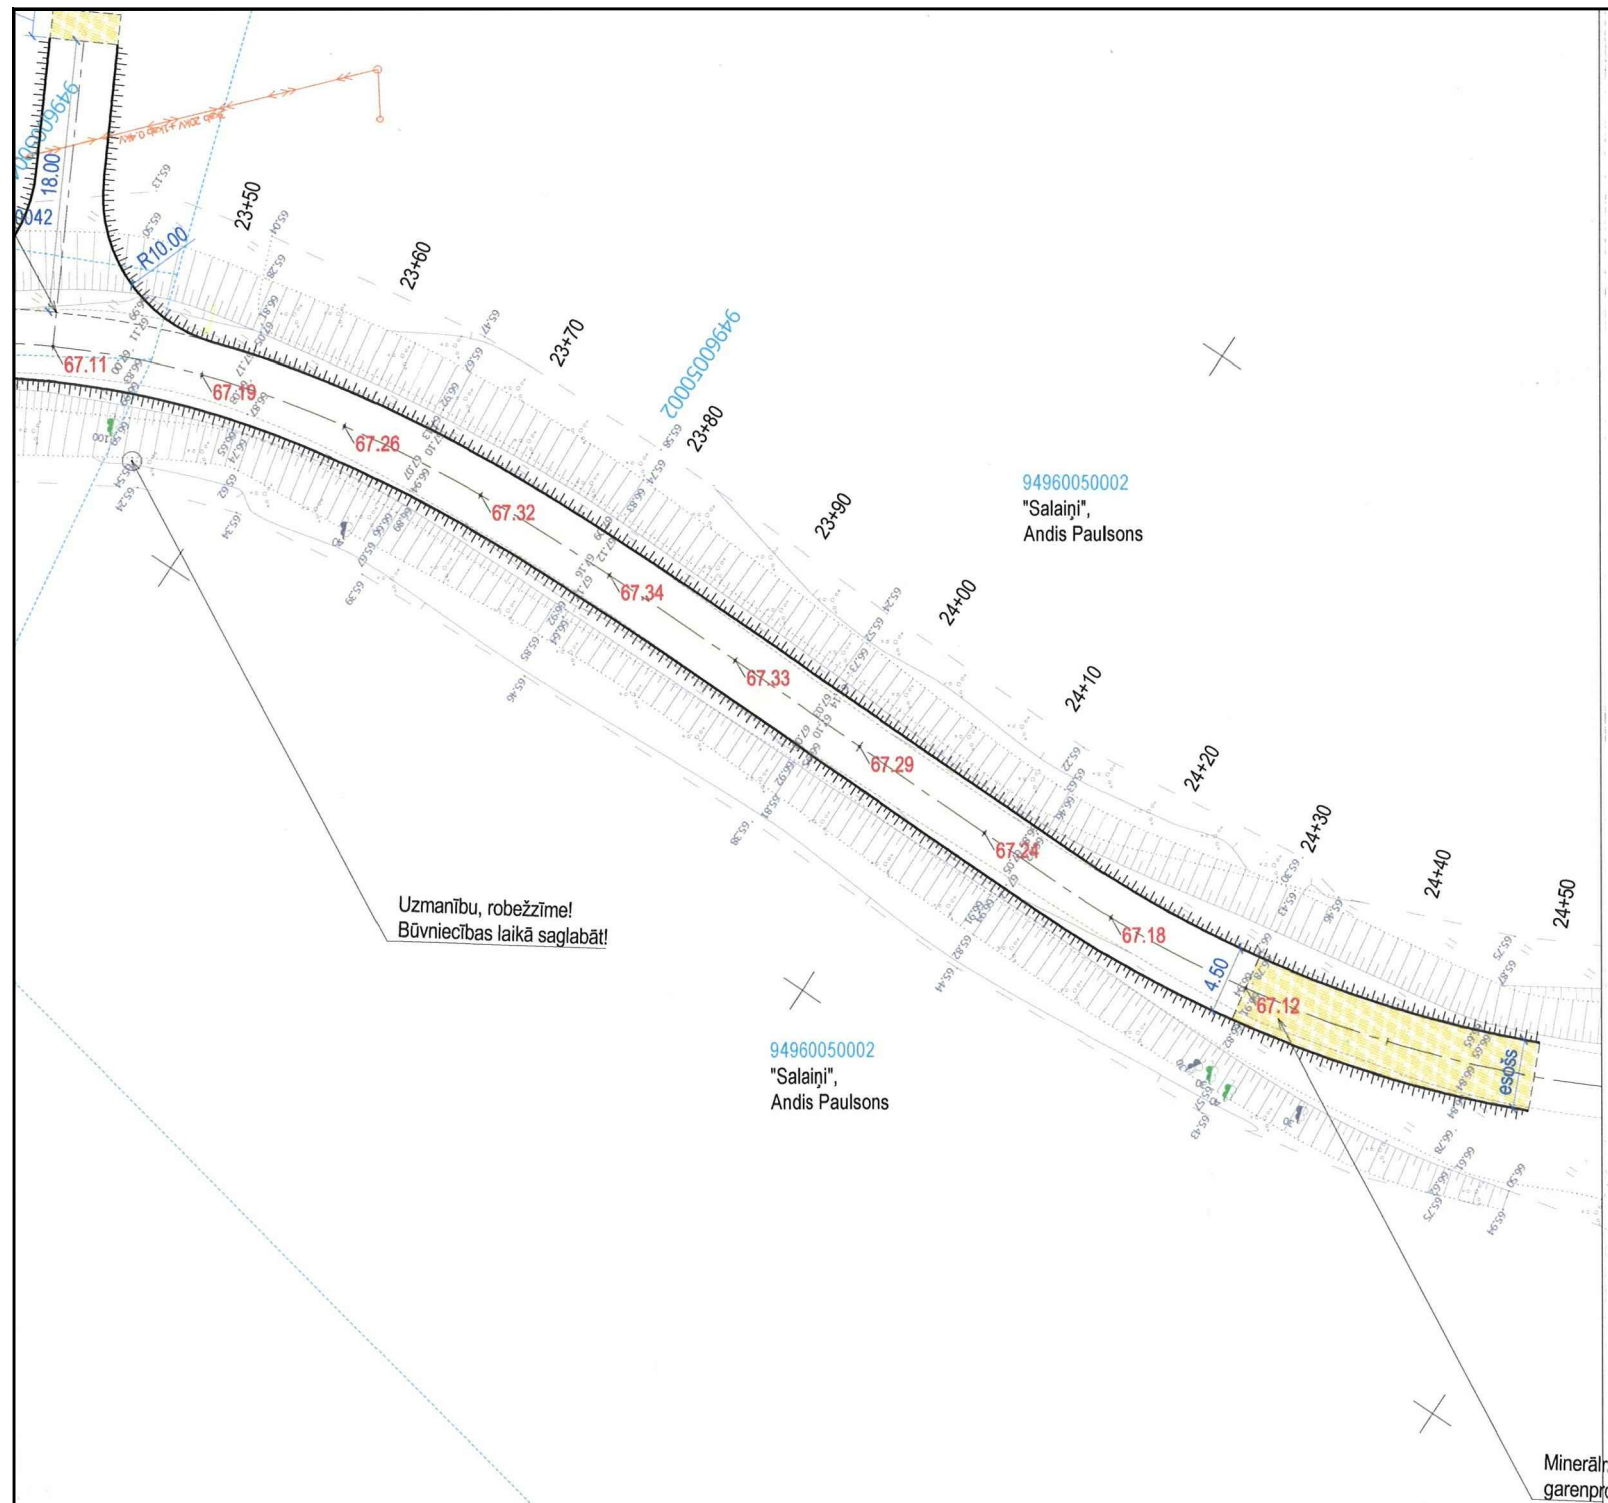

Informējam, ka, pamatojoties uz SIA "Ceļu komforts" un Valkas novada domes abpusēji noslēgto uzņēmuma līgumu, tiek izstrādāts būvprojekts Ceļš "Mierkalns - Būdas", Zvārtavas pagasts, Valkas novads, būves kadastra apzīmējums 9496 006 0141 001. Jūsu īpašums robežojas ar iepriekš minētā ceļa pārbūves posma zemes nodalījuma joslu.

Projekta ietvaros tiks atjaunots ceļa grants segums un sakārtota ūdens atvade (starp autoceļu un blakus esošiem īpašumiem paredzēts rakt sāngrāvi, veidot ievalkas vai planēt reljefu, un izbūvēt caurtekas, nodrošinot ūdens atvadi no ceļa brauktuves un klātnes). Ceļa klātnes robežās paredzēta augošo krūmu izciršana. Lai nodrošinātu piekļūšanu Jūsu īpašumam, tiek saglabāta esošā nobrauktuve. Grunts līdzināšana vai novietošana nav paredzēta Jūsu īpašumā. Būvprojekta risinājumi nepasliktinās Jūsu īpašuma stāvokli.

Nosūtām trases izbūves plānu saskaņošanai trijos eksemplāros Jūsu īpašuma pierobežā. Lūgums 10 dienu laikā divus šīs vēstules parakstītus eksemplārus atsūtīt uz mūsu adresi: Beātes iela 23, Valmiera, LV4201 vai ieskanētā veidā uz e-pastu: [info@celukomforts.lv](mailto:info@celukomforts.lv) (pievienojam apmaksātu aploksni atbildes atpakaļ sūtīšanai).

Ja par būvprojektu rodas jautājumi, lūdzam mūs informēt pa zemāk minētajiem kontakttālruniem vai e- pastu. Gadījumā, ja minētajā termiņā nesaņemsim no Jums nekādu informāciju par saskaņošanu vai saskaņojuma noraidīšanu, uzskatīsim, ka būvprojekta risinājumi ir saskaņoti.

#### Saskaņojums:

Sakarā ar ceļa "Mierkalns - Būdas", Zvārtavas pagasts, Valkas novads, būves kadastra apzīmējums 9496 006 0141 001 pārbūvi, saskaņoju, kā blakus esošā nekustamā īpašuma īpašnieks vai pilnvarotā persona, izstrādāto būvprojekta tehnisko risinājumu, kā arī apņemos ievērot piesardzības pasākumus ceļa klātnes tuvumā (saglabāt esošos ceļa elementus, nepiegružot vai neaizbērt sāngrāvjus, neaizsprostot caurtekas, vai kā savādāk pasliktināt tā stāvokli sakaņā ar likumu "Par autoceļiem"):

Nr.p.k.	Kadastra numurs	Īpašuma adrese	Īpašnieks Vārds Uzvārds	Paraksts
1.	94960050002	"Salaiņi", Zvārtavas pag., Valkas nov.	Andis Paulsons	

Būvprojektu izstrādā SIA "Ceļu Komforts", biroja adrese: Beātes iela 23, Valmiera, LV4201. Mobilais telefons 26435423 - Jānis Stelmahs, e-pasts: [janis.s@celukomforts.lv](mailto:janis.s@celukomforts.lv)

PIEŅEMTIE APZĪMĒJUMI			
	Brauktuves mala		Projektēts sāngrāvis ar tecēšanas virzienu
	Ceļa vai grāvja nogāzes šķautne		Projektēta ievalka ar tecēšanas virzienu
	Nogāzes pēda		Projektētā caurteka ar tecēšanas virzienu
	Projektēts minerālmateriāla segums		Likvidējams objekts
	Minerālmateriāla seguma ārpus ielas nodalījuma joslas (remonta zona)		Projektēta ceļa drenāžas caurule
	Preterozijas paklājs		Projektēta augstumu atzīme
			Projektēts signālstabiņš

SIA "CEĻU KOMFORTS"			Valkas novada dome,		
BEĀTES 23 - 700, VALMIERA, LV 4201			Reģ. nr. 90009114839, Semināra iela 9, Valka, Valkas novads, LV-4701		
tālrunis +371 64231636 mob. 29470503 info@celukomforts.lv www.celukomforts.lv			Ceļš "Mierkalns - Būdas", Zvārtavas pagasts, Valkas novads, būves kad. apz. 9496 006 0141 001		
Būvpr. vadītājs	E. Leitis	02.2018	Saskaņošanas protokols		Stadija
Daļas vadītājs	A. Leitis	02.2018			Lapa
Projektēja	J. Stelmahs	02.2018			BP
			Mērogs	M 1:500	Pasūtījuma numurs
			Reģistrācijas numurs	71-2017	VND/4-22/17/473