



20kV shēma pirms rekonstrukcijas

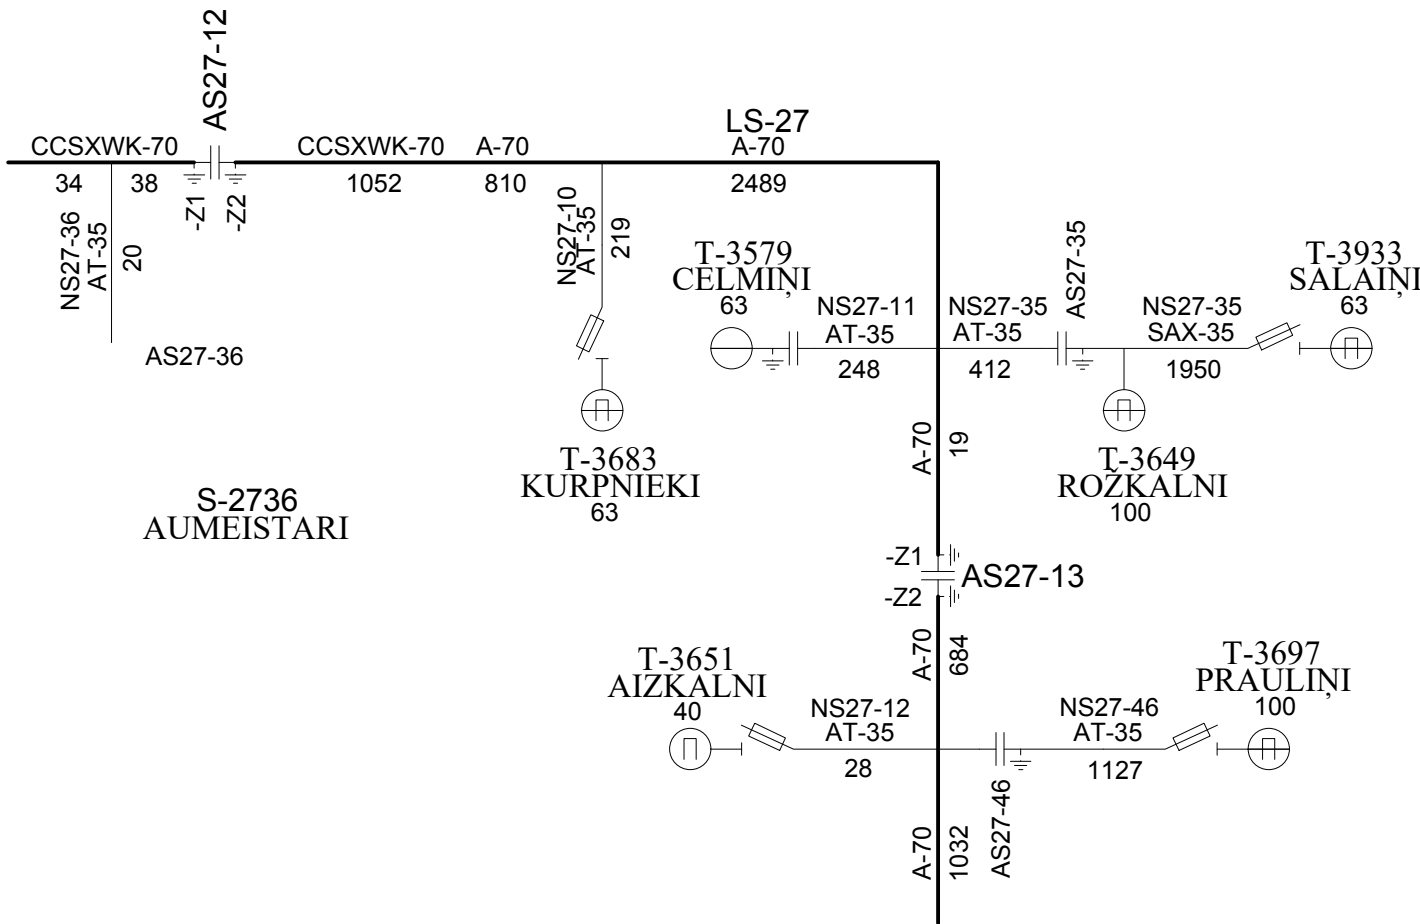

20kV shēma pēc rekonstrukcijas

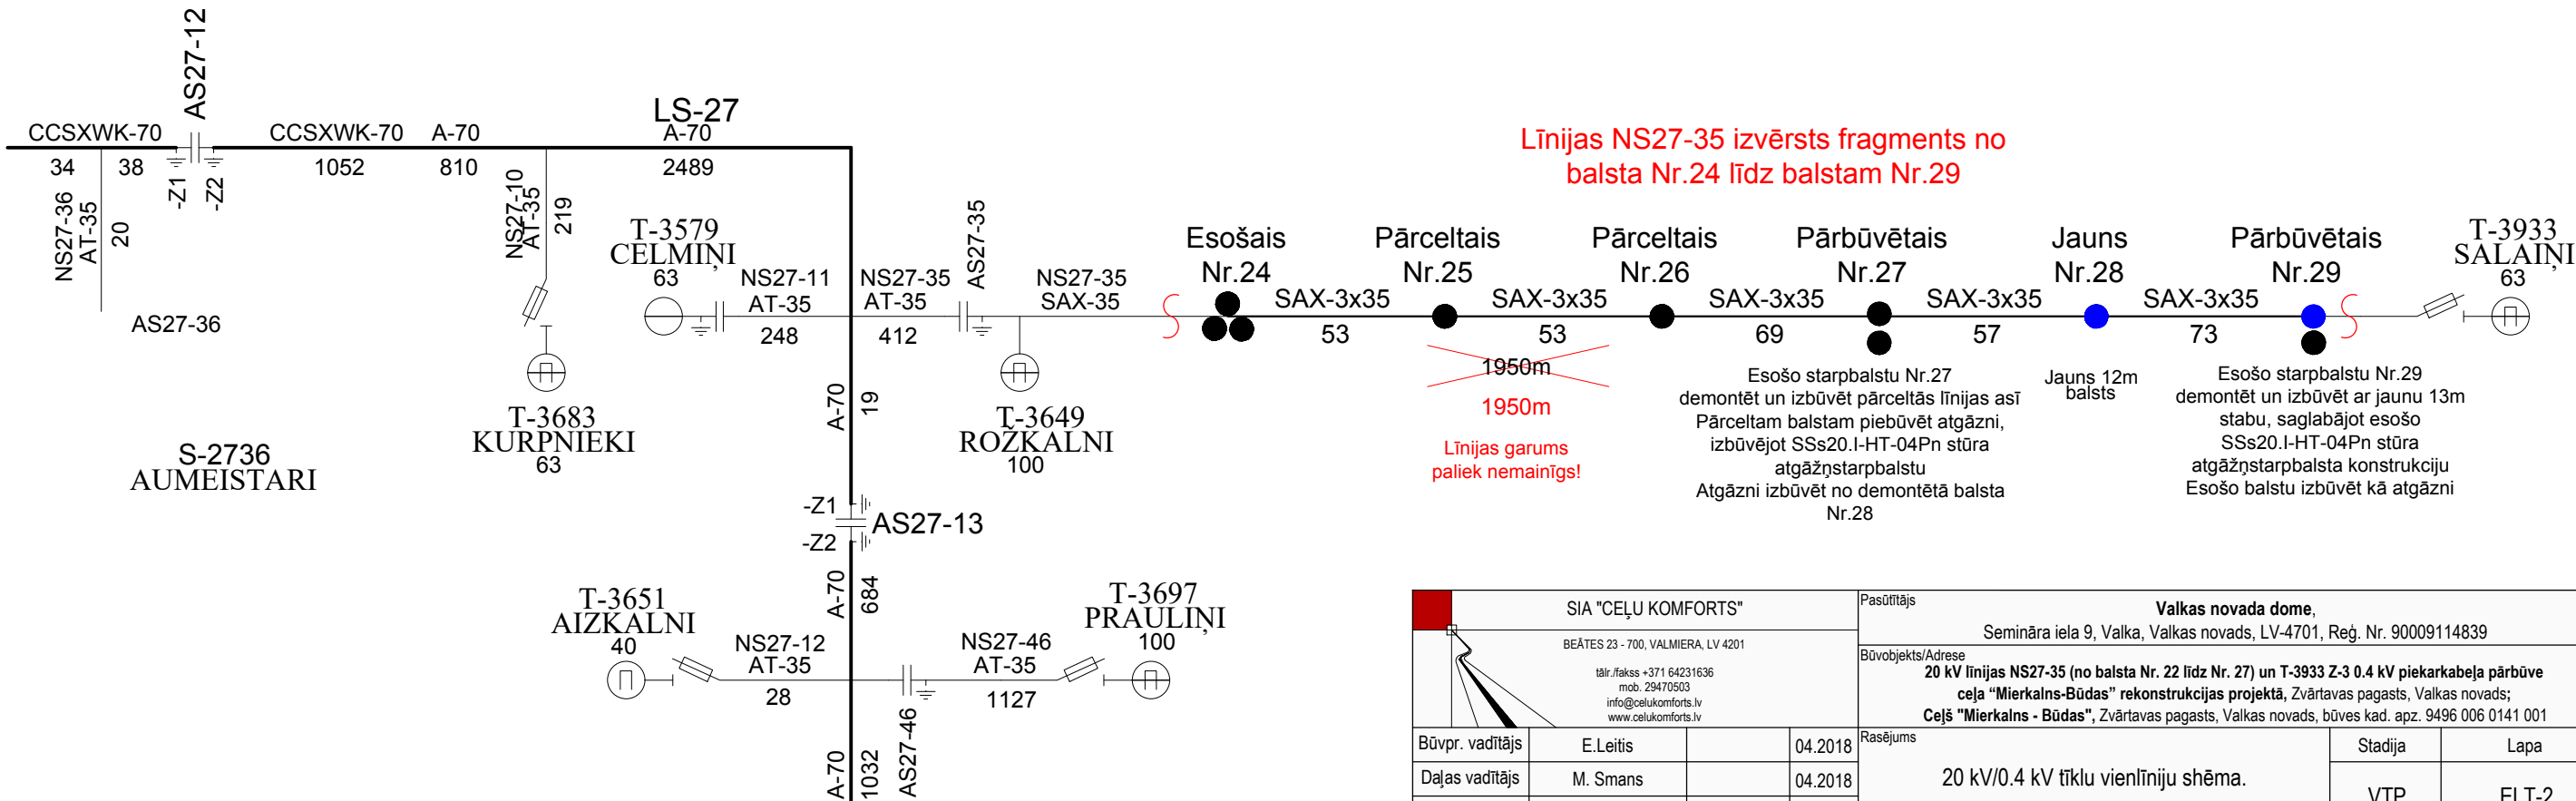

SIA "CEĻU KOMFORTS"				Pasūtītājs			
BEĀTES 23 - 700, VALMIERA, LV 4201				Valkas novada dome,			
tālr./fakss +371 64231636 mob. 29470503 info@celukomforts.lv www.celukomforts.lv				Semināra iela 9, Valka, Valkas novads, LV-4701, Reģ. Nr. 90009114839			
Būvpr. vadītājs				Būvobjekts/Adrese			
E.Lēitis				20 kV līnijas NS27-35 (no balsta Nr. 22 līdz Nr. 27) un T-3933 Z-3 0.4 kV piekarkabeļa pārbūve			
Daļas vadītājs				ceļa "Mierkalns-Būdas" rekonstrukcijas projektā, Zvārtavas pagasts, Valkas novads;			
M.Smans				Ceļš "Mierkalns - Būdas", Zvārtavas pagasts, Valkas novads, būves kad. apz. 9496 006 0141 001			
Projektēja				Rasējums			
M.Smans				20 kV/0.4 kV tīklu vienlīniju shēma.			
				Stadija			
				VTP			
				Lapa			
				ELT-2			
				Mērogs			
				b/m			
				Reģistrācijas numurs			
				71-2017			
				Pasūtījuma numurs			
				VND/4-22/17/473			