


0.4kV un 20kV gaisvada līnijas šķērsojums ar nobrauktuvi Pk 23+40.0

M 1:100

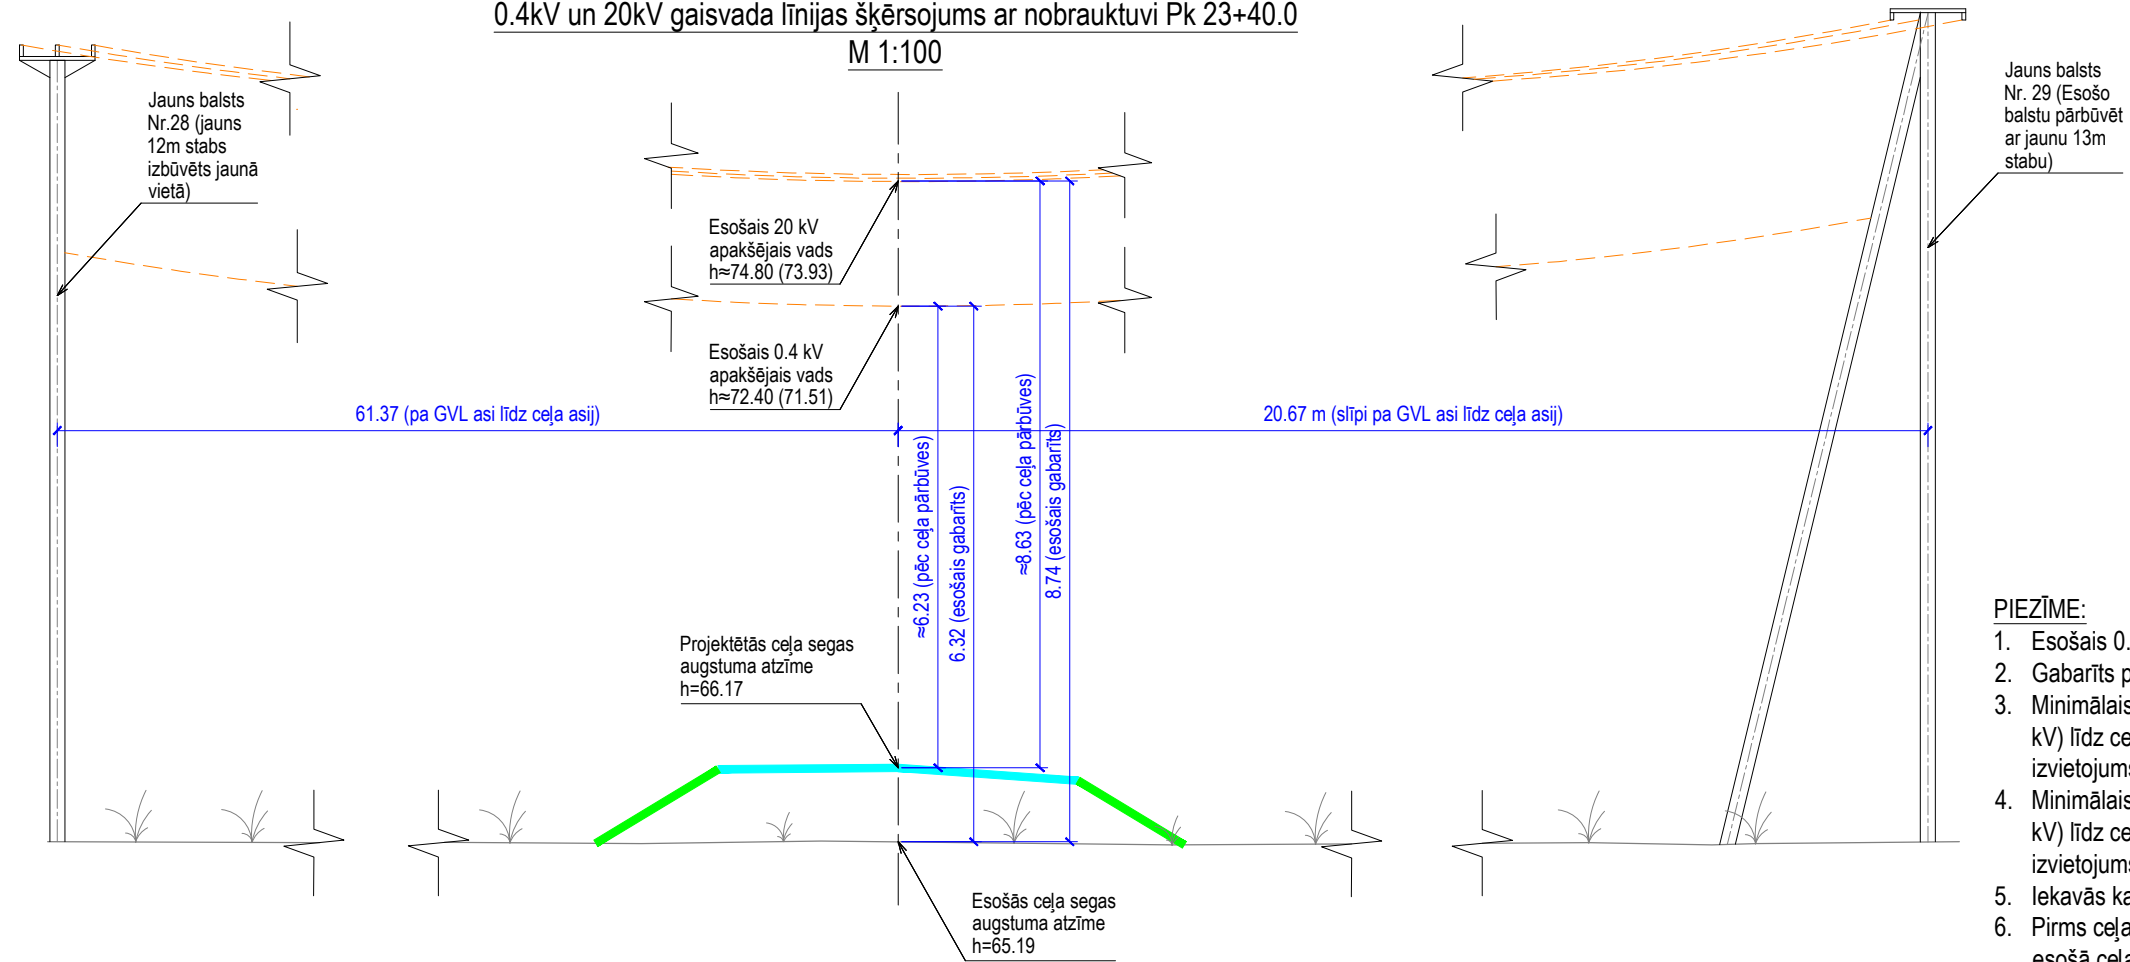


PIEZĪME:

1. Esošais 0.4/20 kV gaisvada līnijas gabarīts mērīts 2018. gada 19. martā;
2. Gabarīts pēc GVL pārbūves norādīts pie +20°C;
3. Minimālais vertikālais augstums no elektropārvades GVL (spriegums no 0.4 kV līdz 6 kV) līdz ceļa klātnes augstākajam punktam - 6 m (LBN 008-14 "Inženiertīklu izvietojums" 11. tab.);
4. Minimālais vertikālais augstums no elektropārvades GVL (spriegums no 6 kV līdz 20 kV) līdz ceļa klātnes augstākajam punktam - 7m (LBN 008-14 "Inženiertīklu izvietojums" 11. tab.);
5. Iekavās kabeļu augstums norādīts pirms GVL pārbūves;
6. Pirms ceļa pārbūves uzsākšanas, darbu veicējam uzņēmīrī zemākā vada augstumu un esošā ceļa atzīmi. Neatbilstību gadījumā sazināties ar projekta autoru.
7. Griezumā uzrādīts pa elektrības GVL asi.


0.4kV un 20kV gaisvada līnijas šķērsojums ar pašvaldības autocelu Pk 20+44.53

M 1:150

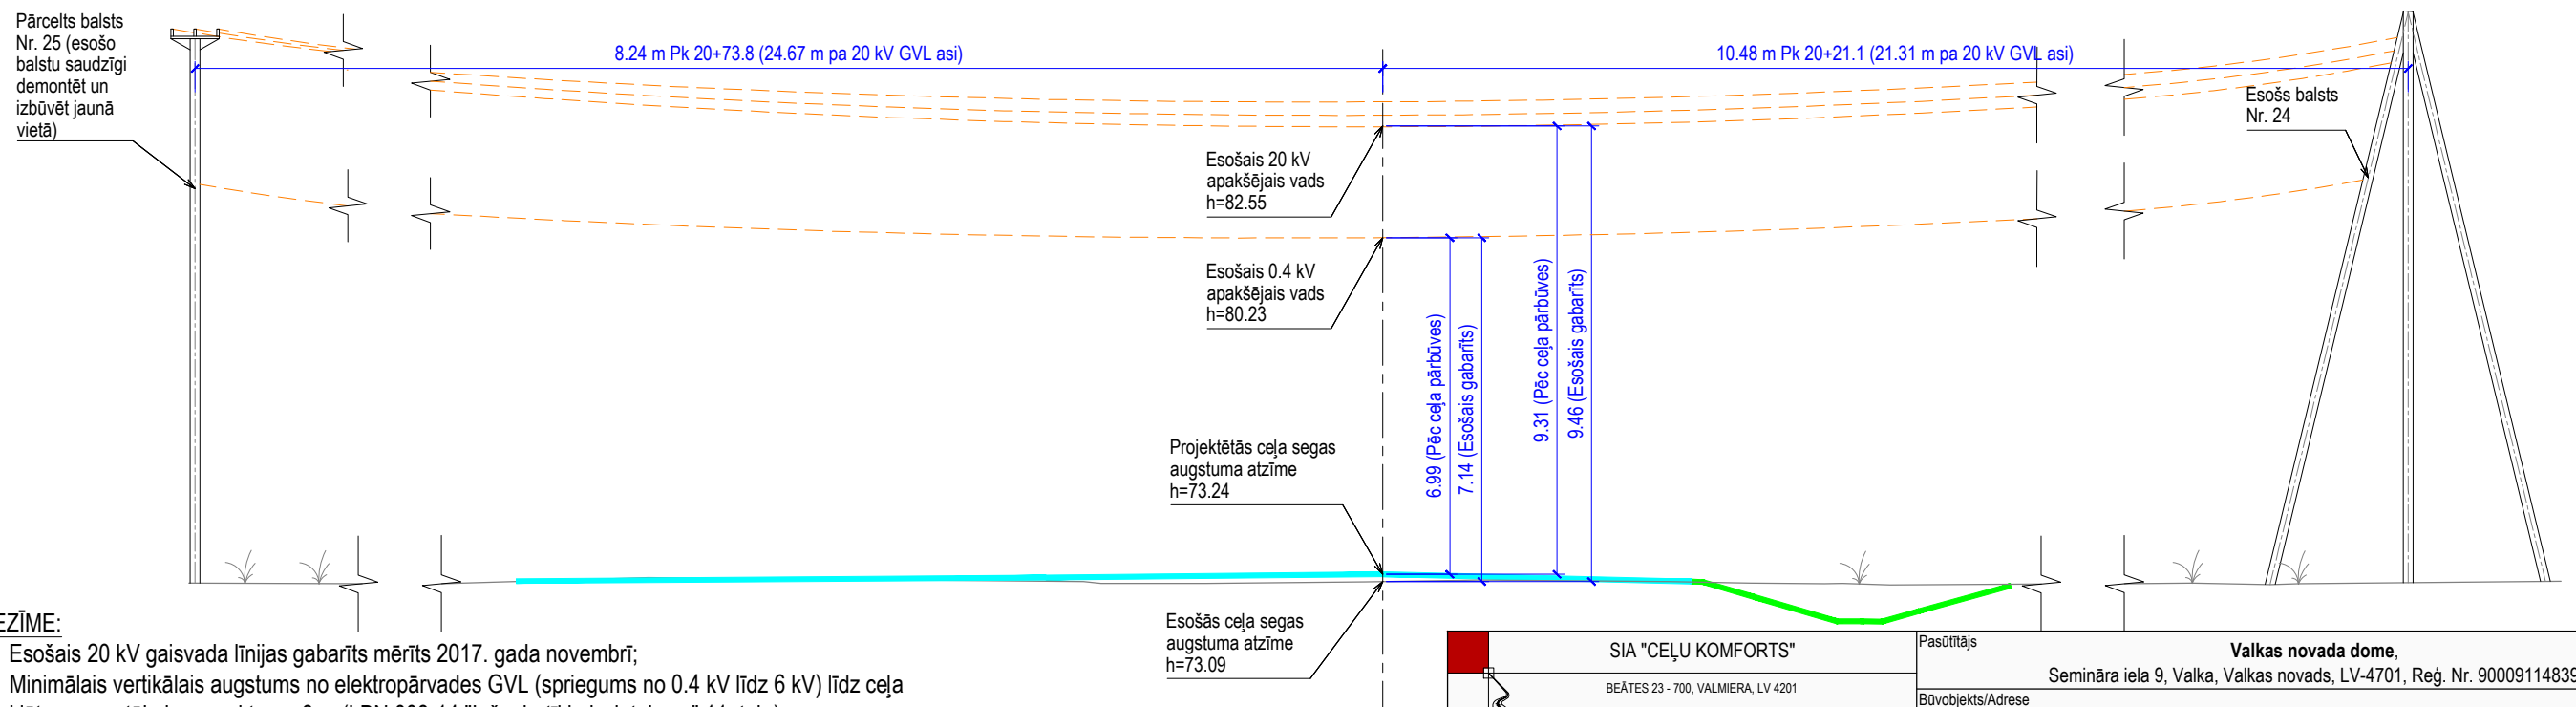

PIEZĪME:

1. Esošais 20 kV gaisvada līnijas gabarīts mērīts 2017. gada novembrī;
2. Minimālais vertikālais augstums no elektropārvades GVL (spriegums no 0.4 kV līdz 6 kV) līdz ceļa klātnes augstākajam punktam - 6 m (LBN 008-14 "Inženiertīklu izvietojums" 11. tab.);
3. Minimālais vertikālais augstums no elektropārvades GVL (spriegums no 6 kV līdz 20 kV) līdz ceļa klātnes augstākajam punktam - 7m (LBN 008-14 "Inženiertīklu izvietojums" 11. tab.);
4. Pirms ceļa pārbūves uzsākšanas, darbu veicējam uzmērīt zemākā vada augstumu un esošā ceļa atzīmi. Neatbilstību gadījumā sazināties ar projekta autoru.
5. Griezums uzrādīts pa elektrības GVL asi.
6. Elektrolīnijas vertikālais gabarīts pēc pārbūves tiek saglabāts.
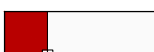
<div></div> <div>SIA "CEĻU KOMFORTS" BEĀTES 23 - 700, VALMIERA, LV 4201 tāl./fakss +371 64231636 mob. 29470503 info@celukomforts.lv www.celukomforts.lv</div>			Pasūtītājs Valkas novada dome, Semināra iela 9, Valka, Valkas novads, LV-4701, Reģ. Nr. 90009114839				
Būvpr. vadītājs E. Leitis Daļas vadītājs M. Smans Projektēja M. Smans			Būvobjekts/Adrese 20 kV līnijas NS27-35 (no balsta Nr. 22 līdz Nr. 27) un T-3933 Z-3 0.4 kV piekarkabeļa pārbūve ceļa "Mierkalns-Būdas" rekonstrukcijas projektā, Zvārtavas pagasts, Valkas novads; Ceļš "Mierkalns - Būdas", Zvārtavas pagasts, Valkas novads, būves kad. apz. 9496 006 0141 001				
			Rasējums			Stadija	Lapa
			20 kV/0.4 kV pārejas pār pašvaldības autoceļu			VTP	ELT-3
			Mērogs	M 1:100/1:150	Reģistrācijas numurs	71-2017	Pasūtījuma numurs