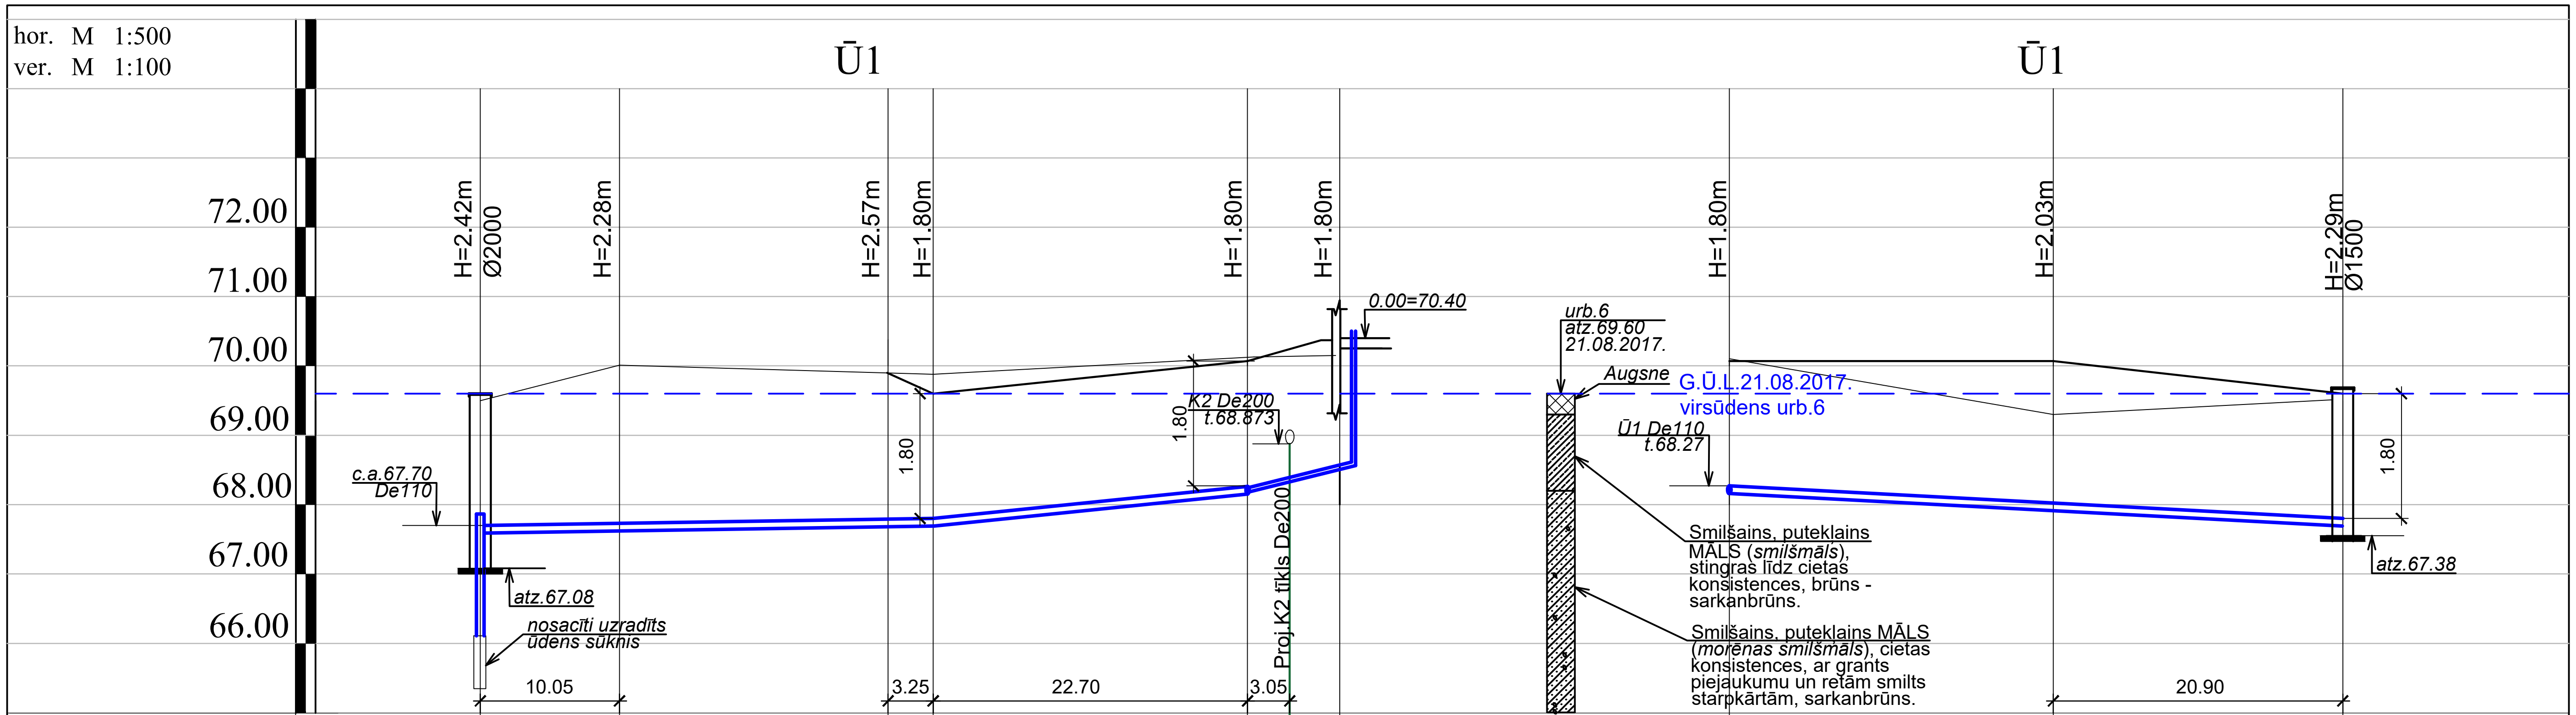

Caurules augšas atzīmes	67.70	67.73	67.81	67.80	68.27 68.246 68.392	68.57	68.27	68.02	67.80
Projektējamās zemes virsmas atzīmes				69.60	70.07	70.37	70.07	70.07	69.60
Esoša zemes virsmas atzīmes	69.50	70.01	70.38	69.88	70.15	70.15	70.15	69.30	68.50
Caurules apzīmējums un diametrs	Ūdensapgādes caurule De110x6,6, PE100, PN10, SDR17, EN12201			Ūdensapgādes caurule De110x6,6, PE100, PN10, SDR17, EN12201	Ūdensapgādes caurule De63x3.8, PE100, PN10, SDR17, EN12201		Ūdensapgādes caurule De110x6,6, PE100, PN10, SDR17, EN12201		
Pamatne	Smilts, min. aizsargslānis zem caurules 0.2m un virs caurules 0.2m un ar blietiešanu līdz 98%			Smilts, min. aizsargslānis zem caurules 0.2m un virs caurules 0.2m un ar blietiešanu līdz 98%			Smilts, min. aizsargslānis zem caurules 0.2m un virs caurules 0.2m un ar blietiešanu līdz 98%		
Slīpums, m/m / Garums, m	0.003 / 32.70			0.0207 / 22.70	0.048 / 6.65		0.0106 / 44.30		
Attālums, m	55.40				6.65		44.30		
Akas, punkta, pagrieziena leņkis Nr.	Urbums				p.Ū1-1	proj. ēka	p.Ū1-1		p.Ū1-2 dīķa ūdens krājumu papildināšanai

ŠĶĒRSPROFILS VIRS KANALIZĀCIJAS VAI ŪDENSDADA CAURUĻVADIEM NOVIETOTIEM TRANŠEJĀ

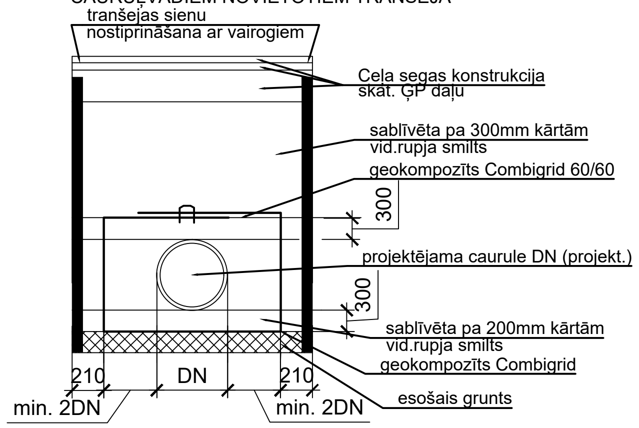

Dotais rasējums nevar būt izmantots citu objektu būvniecībā bez saskaņošanas ar SIA "REP"	The drawing must not be used for the construction of other objects without coordination with LTD "REP"

ARHĪVA NUMURS:	PASŪTĪTĀJS: Valkas novada dome
ARHĪVA DATUMS:	PASŪTĪJUMA NR: VND/4-22/17/327
SADAĻAS PROJEKTĒTĀJS: **SIA "A.K.projektēšanas birojs"** *Vienotais reģistrācijas nr.* 40103935206 *Būvkomersanta reģistrācijas nr. 12681* *Adrese:* Maskavas iela 170/2-56, Rīga, LV-1019 *Tālr. 26811897; e-mail: kalninandris@gmail.com*	OBJEKTS: "Ražošanas teritorija "Ķieģeļceplis", "Ķieģeļceplis" un "Ķieģeļceplis 2", Valkā, Valkas novadā

Amats	Uzvārds	Paraksts	Datums
ŪKT sad.vad.	J.Krivicka		15.12.2017.
Inženiere	J.Krivicka		15.12.2017.

OBJEKTA SADAĻA: ŪDENSAPGĀDE UN KANALIZĀCIJA. ĀRĒJIE TĪKLI.

Stādija	Lapa	Mērogs
BP	ŪK-6	M_{hor} 1:500 $M_{vert.}$ 1:100

LAPAS NOSAUKUMS: GARENPROFILS. ŪDENSAPGĀDES TĪKLI.

ĢENERĀLPROJEKTĒTĀJS: SIA "REP" RūpnīcEnergoProjekts
RĪGA, HANZAS IELA 16, LV-1045, t. 26307040
Būvkomersanta reģ. Nr. 6630-RA