hor. M 1:500
ver. M 1:100

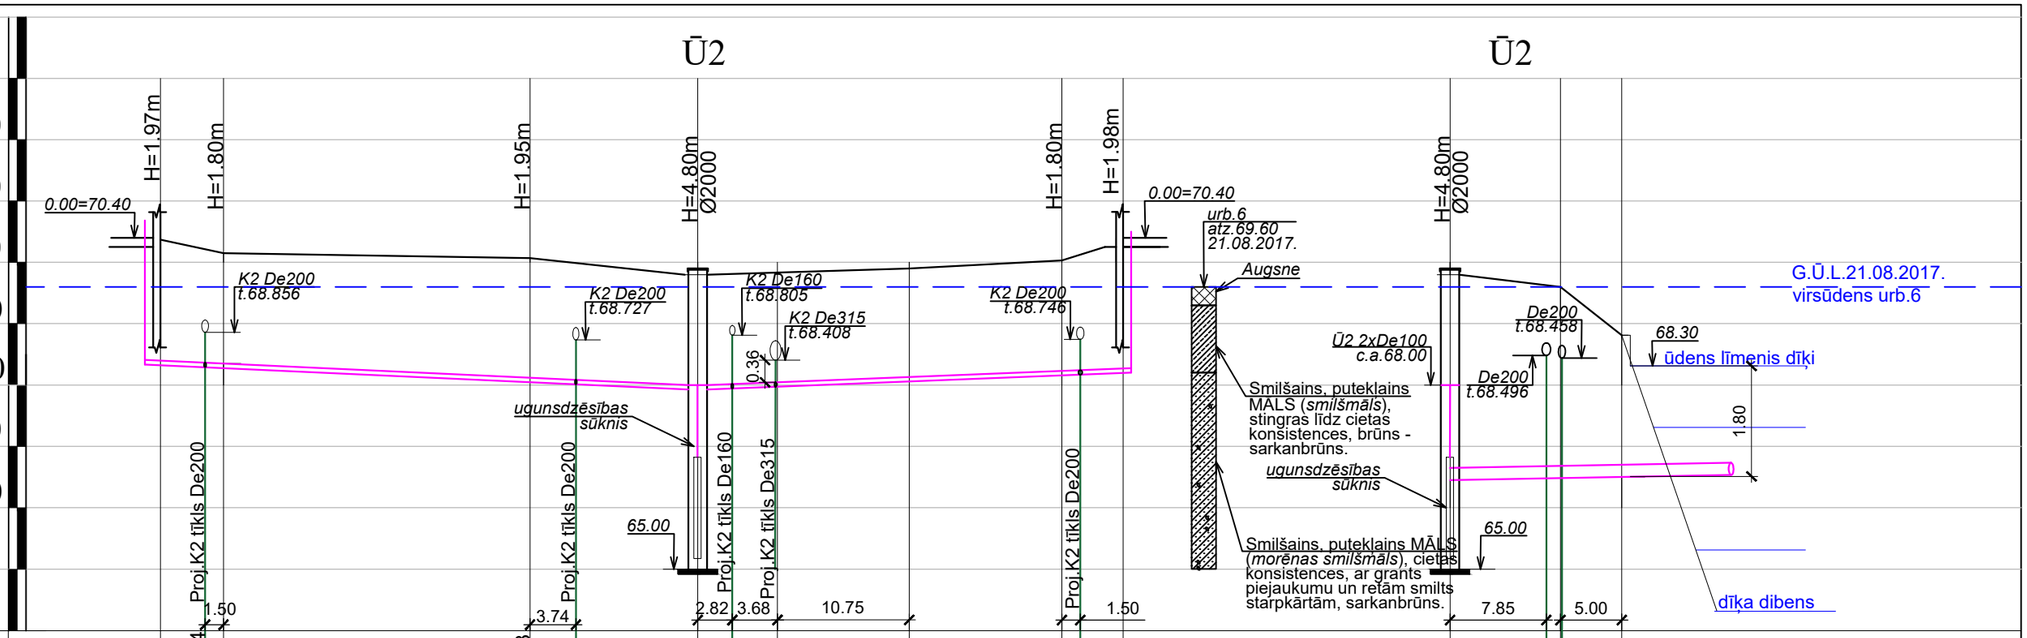

| | | |