


Pielikums Nr.1.

Durvju specifikācija					
marka	plātums	augstums	iekšums, m2	skaitls, kopā	Pasākmes
D-1	1.00	2.10	2.10	1	Metāla ieejas siltinātas
D-2	0.90	2.10	1.89	5	Finierētas koka iekšdurvis
D-3	2.00	2.10	4.20	1	Metāla ieeja siltināta
D-4	1.00	2.10	2.10	1	Metāla ieejas durvis, nesiltinātas
D-5	1.00	2.10	2.10	1	Metāla ieejas durvis EI30, siltinātas
V-1	3.00	4.00	12.00	1	Metāla vārti, nesiltināti
L-1	3.00	0.05	1.50	1	PVC logi, pirms sūtīšanas jāpārmēra
L-2	0.80	0.80	0.64	1	PVC logi, pirms sūtīšanas jāpārmēra
L-3	1.00	1.30	1.3	3	PVC logi, pirms sūtīšanas jāpārmēra

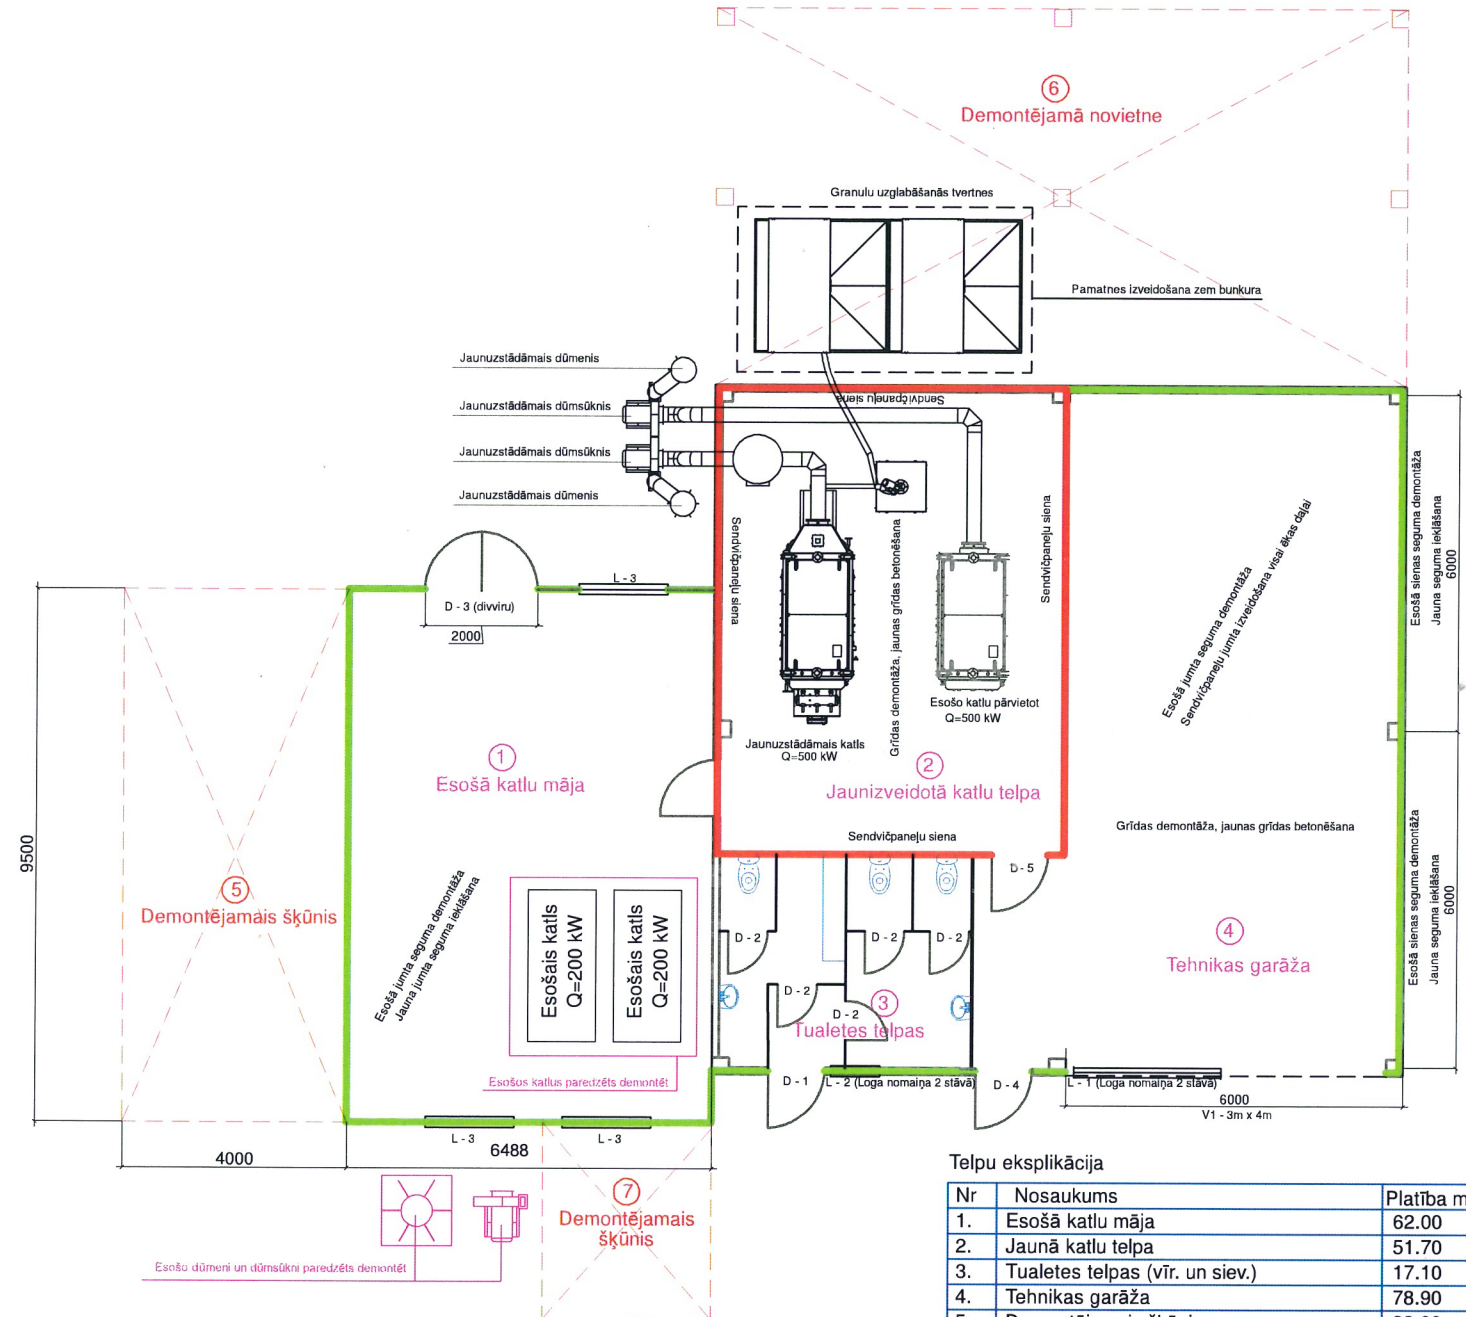

Nr	Nosaukums	Platība m ²
1.	Esošā katlu māja	62.00
2.	Jaunā katlu telpa	51.70
3.	Tualetes telpas (vīr. un siev.)	17.10
4.	Tehnikas garāža	78.90
5.	Demontējamais šķūnis	38.00
6.	Demontējamā novietne	84.00
7.	Demontējamais šķūnis	17.50