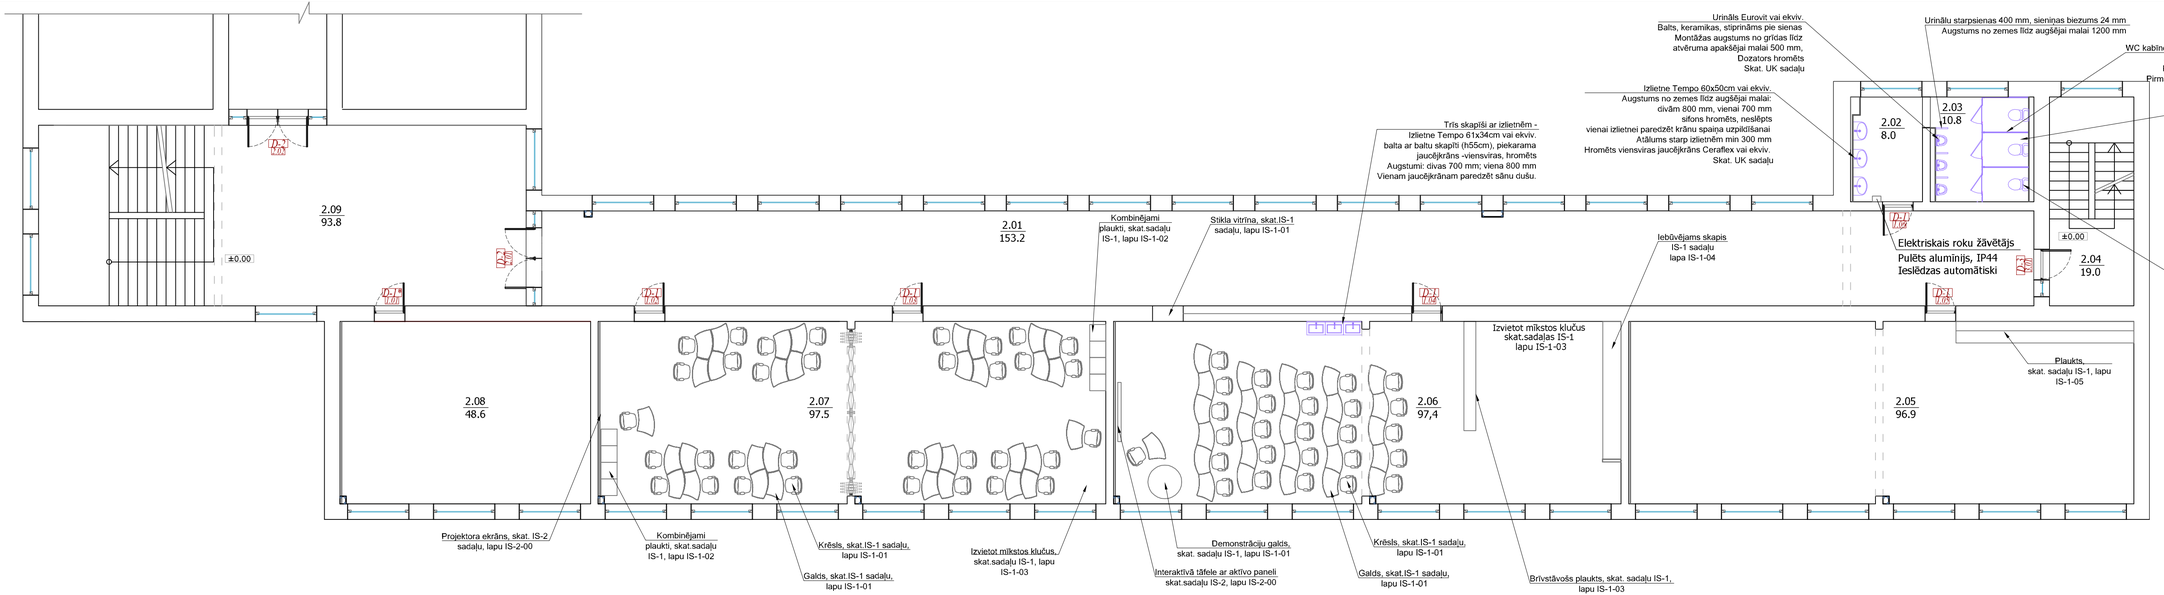

SIENU NOTINUMU SHĒMA TUALETEI UN PRIEKŠTELPAI

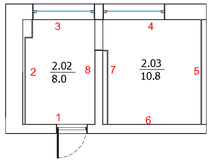

WC kabiņu un pisuāru starpsienu krāsa:
Tonis pēc NCS standarta: S 1060-G30Y

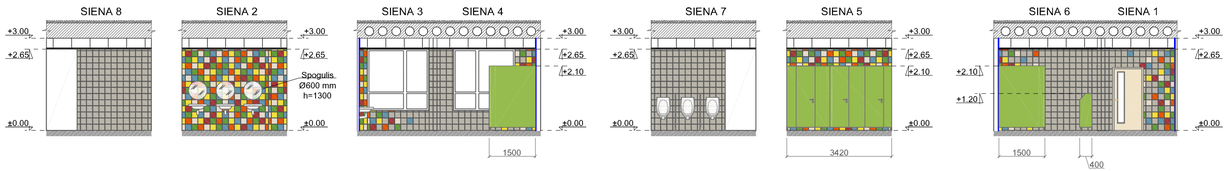

PIEŅEMTIE APZĪMĒJUMI

	Piekares sliede
±0.00	Projektētās augstuma atzīmes
	Griestu projekcija

Piezīmes:
1. Mēbelēm jābūt izgatavotām no netoksiska materiāla (ar zemu gaistošo organisko savienojumu (GOS) emisiju līmeni)

Atbildīgais projektētājs:	www.jdprojekts.lv T:22310376	Pasūtītājs: Valkas novada dome, Reģ. Nr. 90009114839	Sadaļa: AR-arhitektūras risinājumi
JD projekts Arhitektūra un projektēšana		Būvobjekta nosaukums, adrese: Valkas Jāņa Cimzes ģimnāzijas Ausekļa ielas korpuss, multifunkcionālas mācību vides izveide	Stadija: AK; Rasējuma Nr.: AR-09; Lapu sk.:
	V. Uzvārds / Paraksts / Dat.	Rasējuma nosaukums, mērogs: MĒBEĻU UN IEKĀRTU IZVIETOJUMS M 1:100	Pasūtījuma Nr.: VND/4-22/17/258
Atb. speciālists	A. Račinskis 27.10.2017		Arhīva Nr.: 2017-12
Teh.izstrādātājs:	L.Kozule 27.10.2017		I KĀRTA