




Bīdāmo durvju dizains

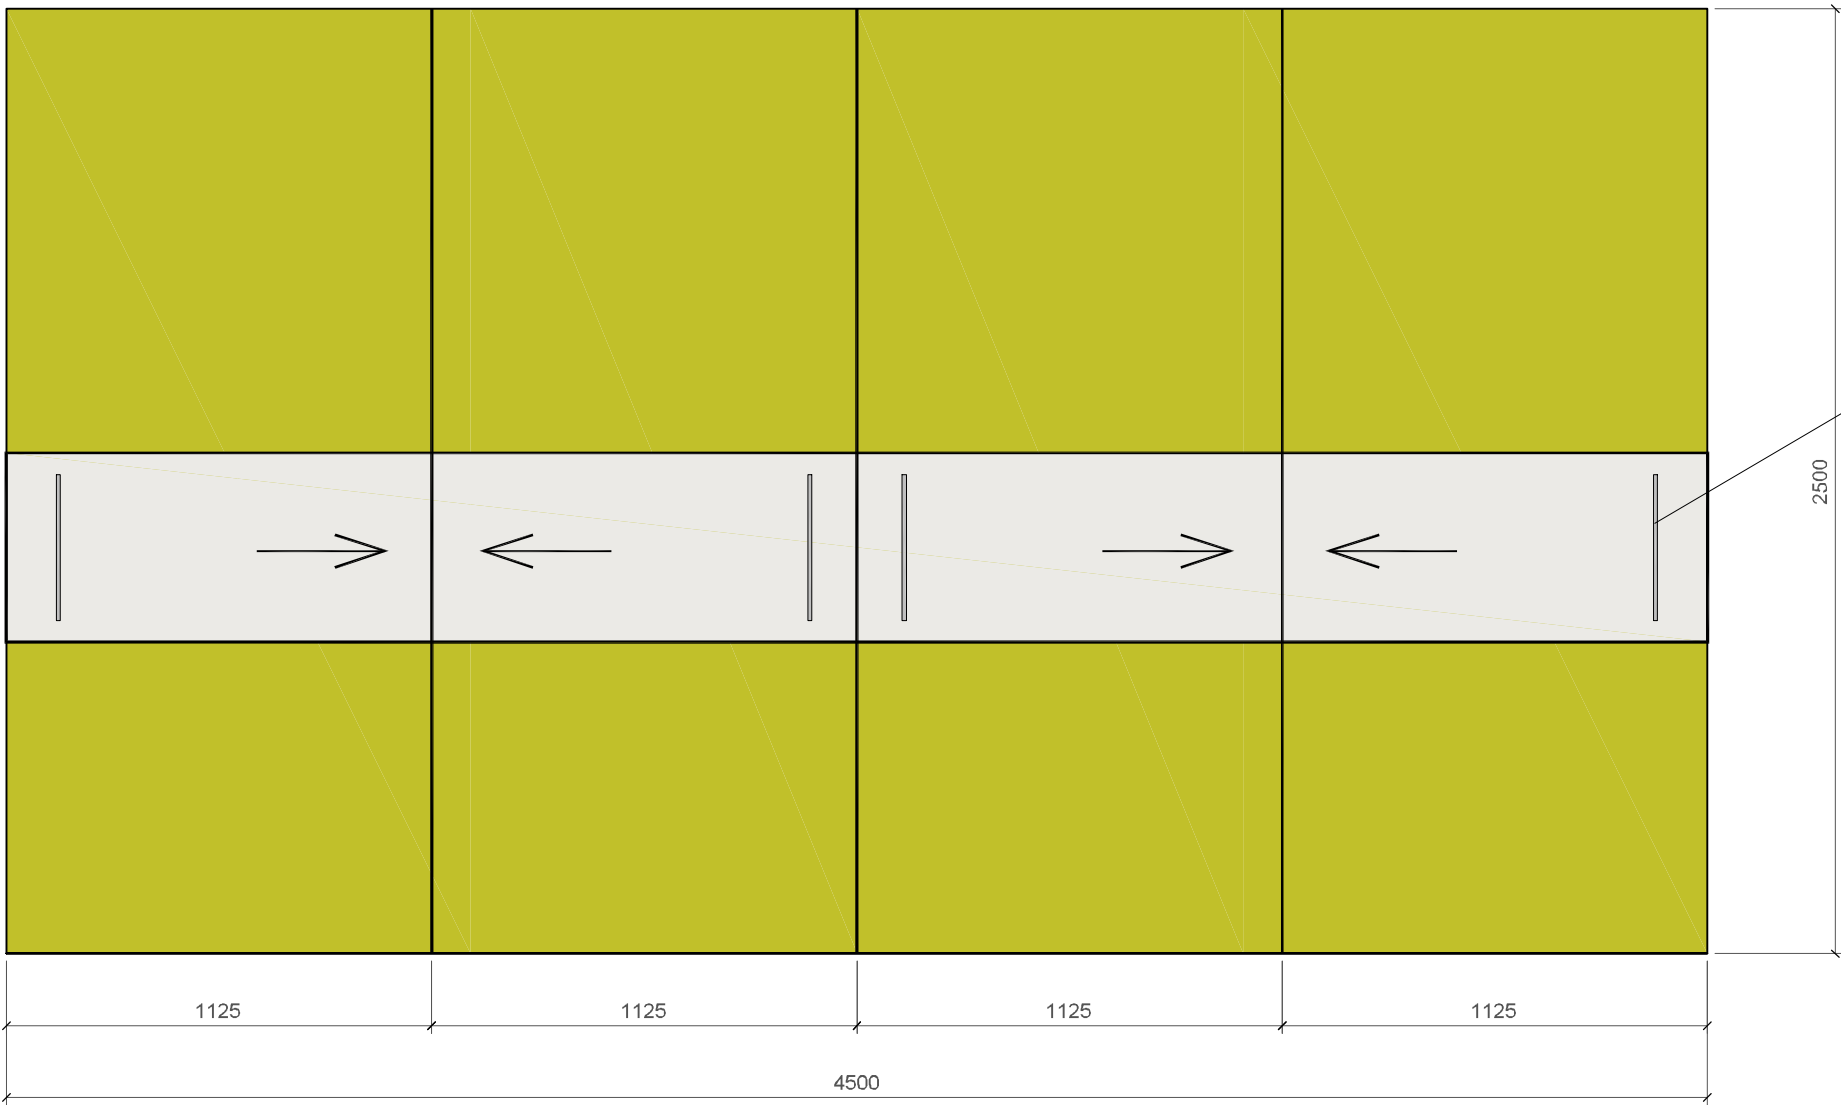

Griezums A-A

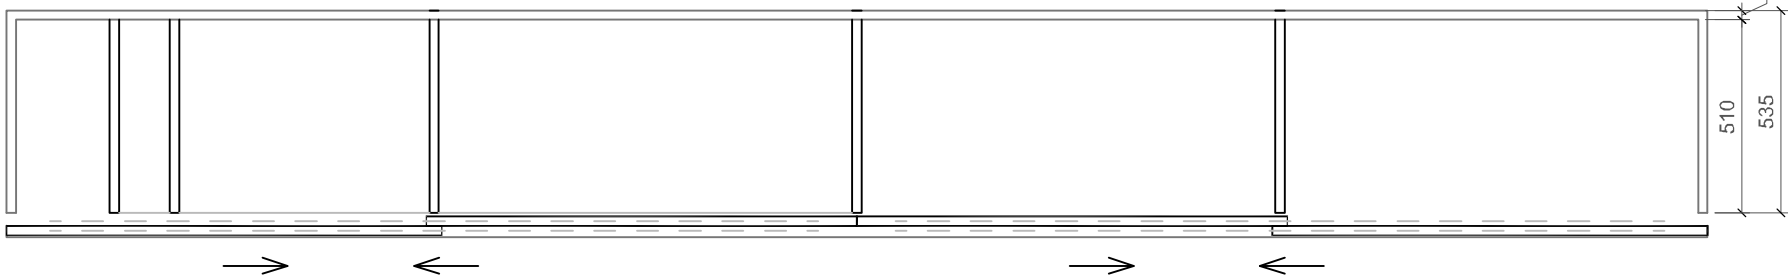

DEMONSTRĒJUMU RATIŅI, 4 GB.

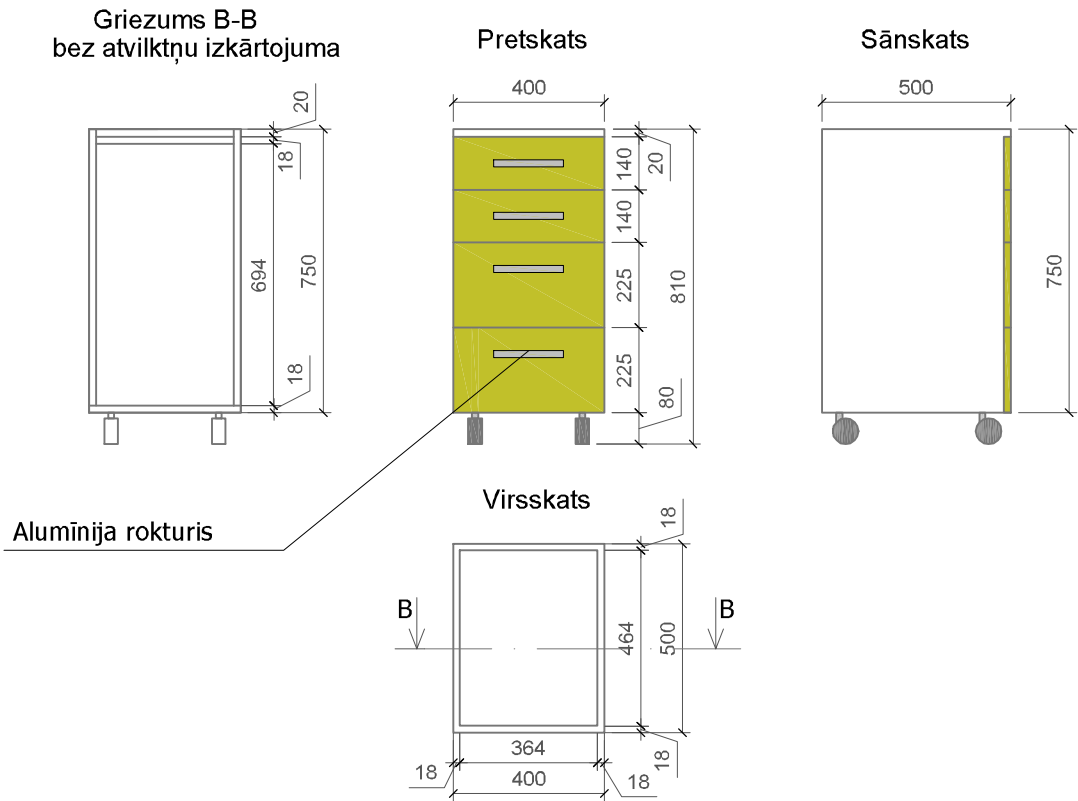

PLASTMASAS
KASTE - LIELA

Izmērs: 31x43x15 cm
Krāsa: Dzeltēna
Piem. mebeles.lv atvilktnē F2 vai ekvīv.



PLASTMASAS
KASTE - MAZA

Izmērs: 31x43x7,5 cm
Krāsa: Sarkana
Piem. mebeles.lv atvilktnē F1 vai ekvīv.

1		Plauktu virsma un vērtņu dekoratīvā josla: balta
2		Vērtņu virsma: zaļa Tuvākais tonis pēc NCS standarta: S 1070-G60Y

PIEZĪMES:

- 1) Rokturus veidot no gaiši pelēka alumīnija.
- 2) Iebūvējamajam skapim ierīkot slīdes plastmasas kastu izvietojumam plauktu shēmā norādītajās vietās.
- 3) Bīdāmās durvis veidot slēdzamas.
- 4) Bīdāmās durvis veidot kā atsevišķu konstrukciju.
- 5) Rasējumus nemērit, lasīt uzrādītos izmērus;

Atbildīgais projektētājs:		www.jdprojekts.lv 7:22310376		Pasūtītājs: Valkas novada dome, Reģ. Nr. 90009114839		Sadaja AR-arhitektūras risinājumi	
Būvobjekta nosaukums, adrese:		Valkas Jāņa Cimzes ģimnāzijas Ausekļa ielas korpuss, multifunkcionālas mācību vides izveide		Stadija		Rasējuma Nr.	Lapu sk.
Atb. speciālists		A. Račinskis		27.10.2017		AK	
Teh. izstrādātājs		L. Kozule		27.10.2017		IS-1-04	
Rasējuma nosaukums, mērogs:		IEBŪVĒJAMS SKAPIS SOLS GAITENIM M 1:20		Pasūtījuma Nr.		VND/4-22/17/258	
				Arhīva Nr.		2017-12	
						I KĀRTA	