

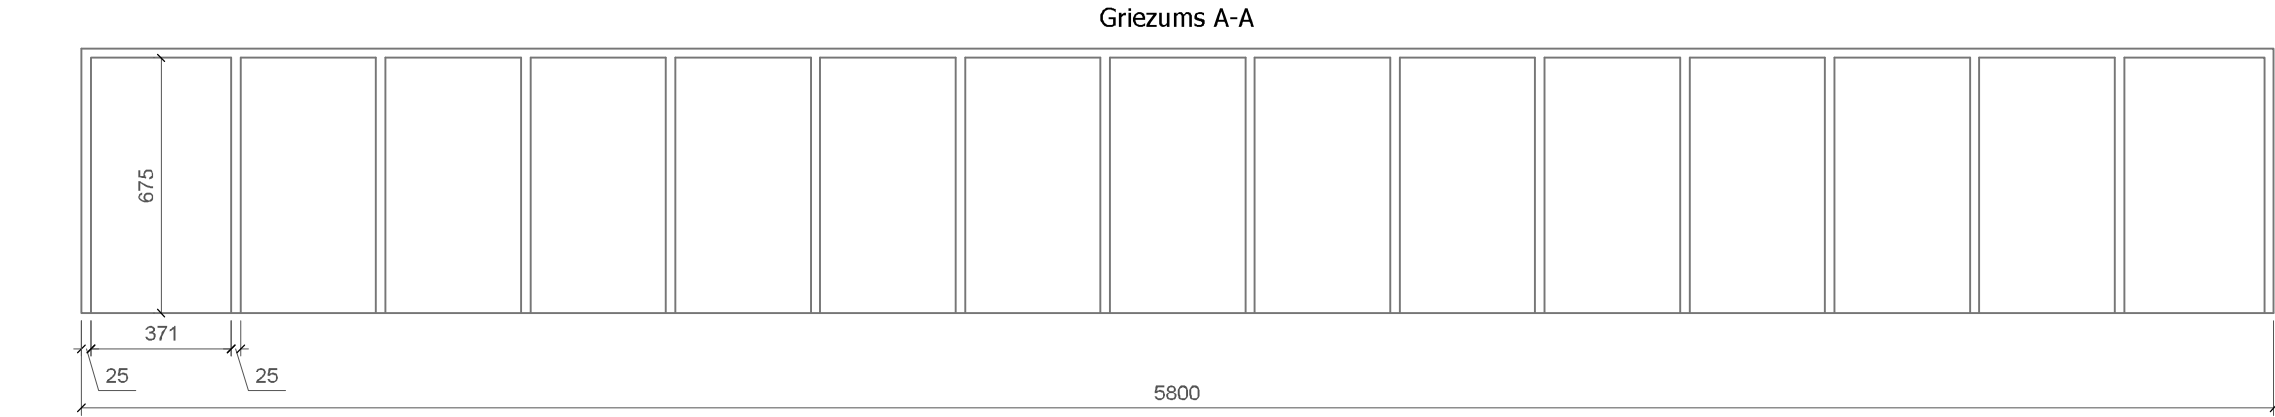


PLAUKTS KURPĒM/SOLS, 1 GB.  
Virsskats

1.

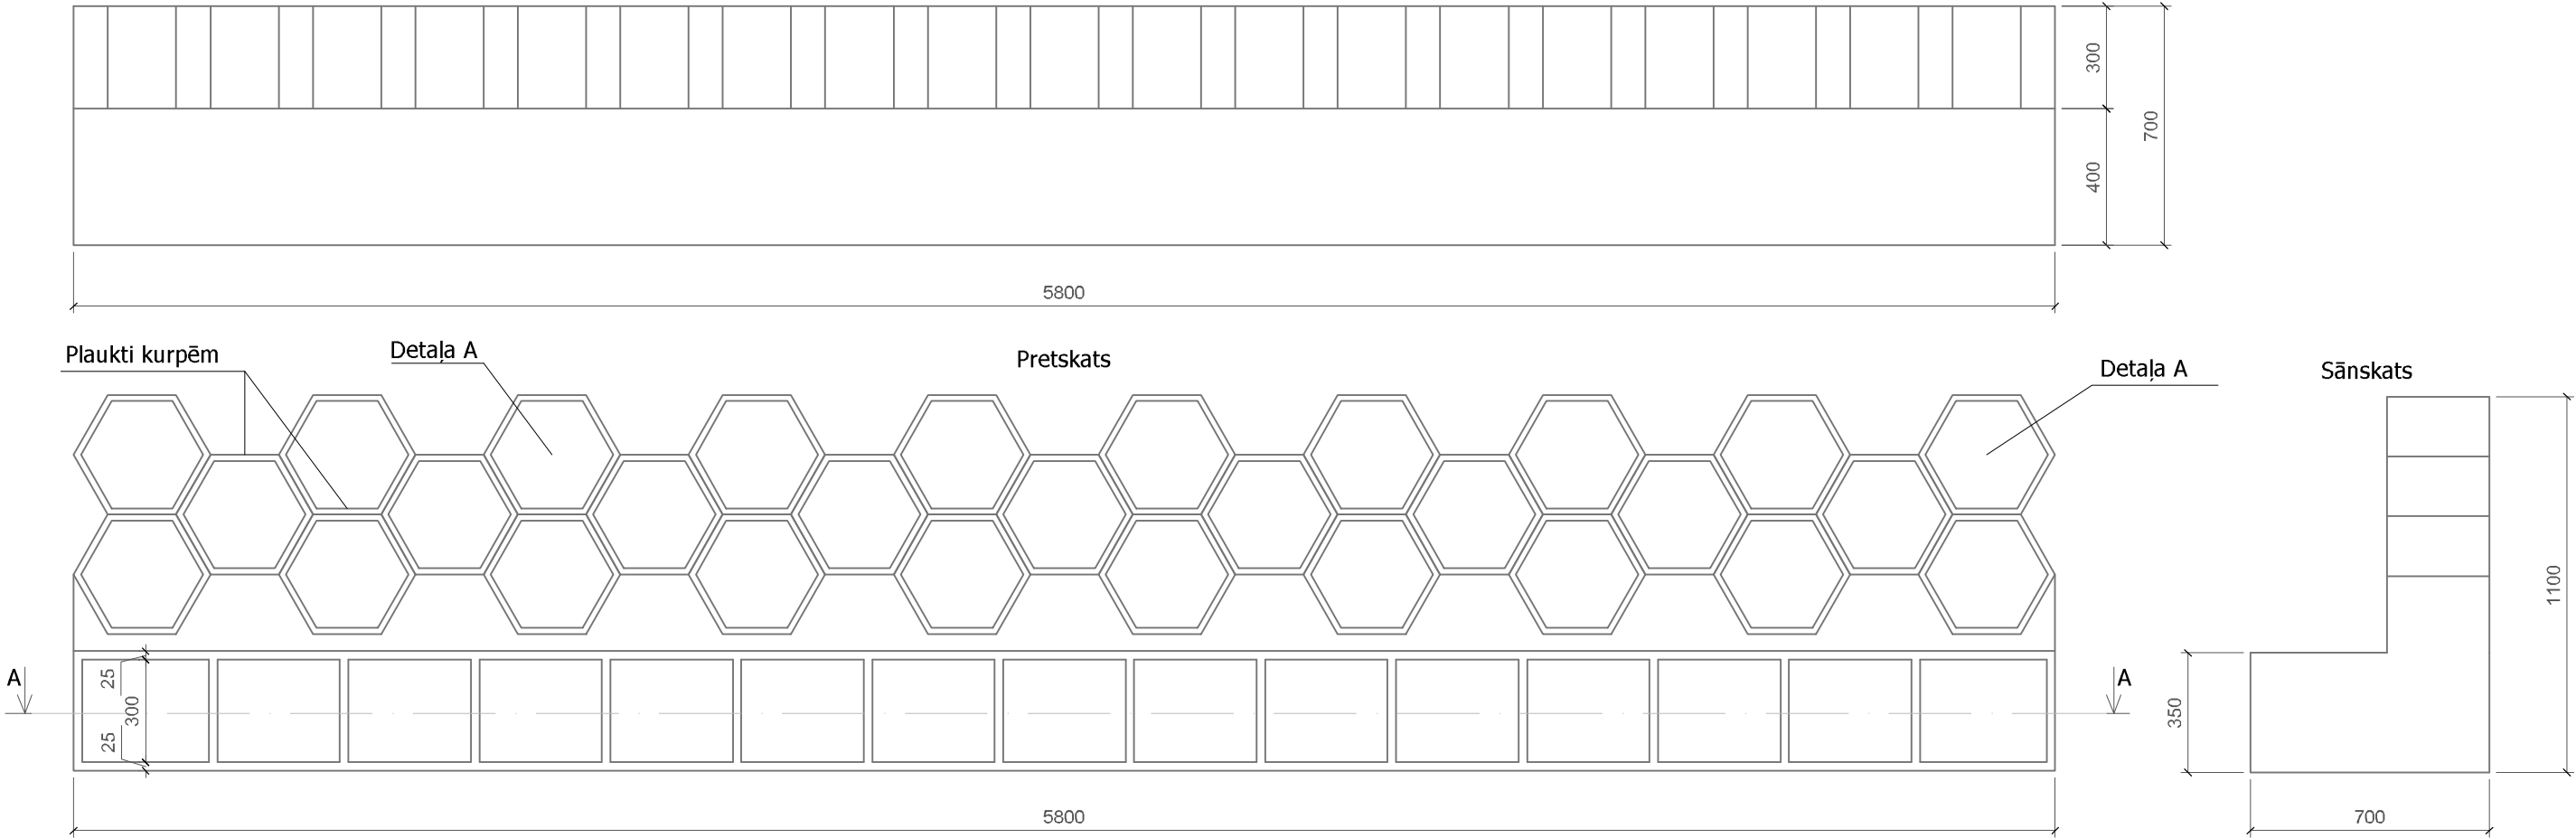

DETAĻA 1

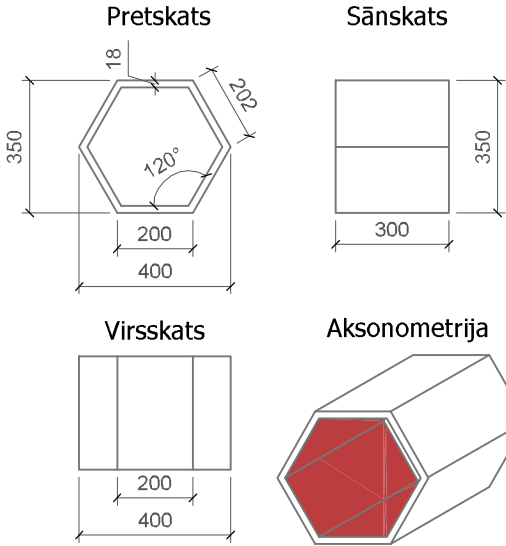

Materiāls: Laminēts saplāksnis 24 mm  
Krāsa: Balta  
Tonis detaļas 1 iekšējo sienu krāsojumam pēc NCS standarta: S 1085-Y80R  
Piezīme: Plauktu paredzēt stacionāru, ar sienu saistītu mēbeļu sistēmas konstrukciju

Atbildīgais projektētājs:				Pasūtītājs:		Sadaļa	
JD projekts				Valkas novada dome, Reģ. Nr. 90009114839		AR-arhitektūras risinājumi	
Arhitektūra un projektēšana				Būvobjekta nosaukums, adrese:		Stadija	Rasējuma Nr.
				Valkas Jāņa Cimzes ģimnāzijas Ausekļa ielas korpuss, multifunkcionālas mācību vides izveide		AK	IS-1-05
				Rasējuma nosaukums, mērogs:		Pasūtījuma Nr.	
				PLAUKTS KURPĒM/SOLS		VND/4-22/17/258	
Atb. speciālists	A. Račinskis	Paraksts	Dat.			Arhiva Nr.	I KĀRTA
Teh.izstrādātājs	L.Kozule			M 1:20		2017-12	