


BRĪVSTĀVOŠS PLAUKTS, PIEEJAMS NO ABĀM PUSĒM, 1 GB.

13.

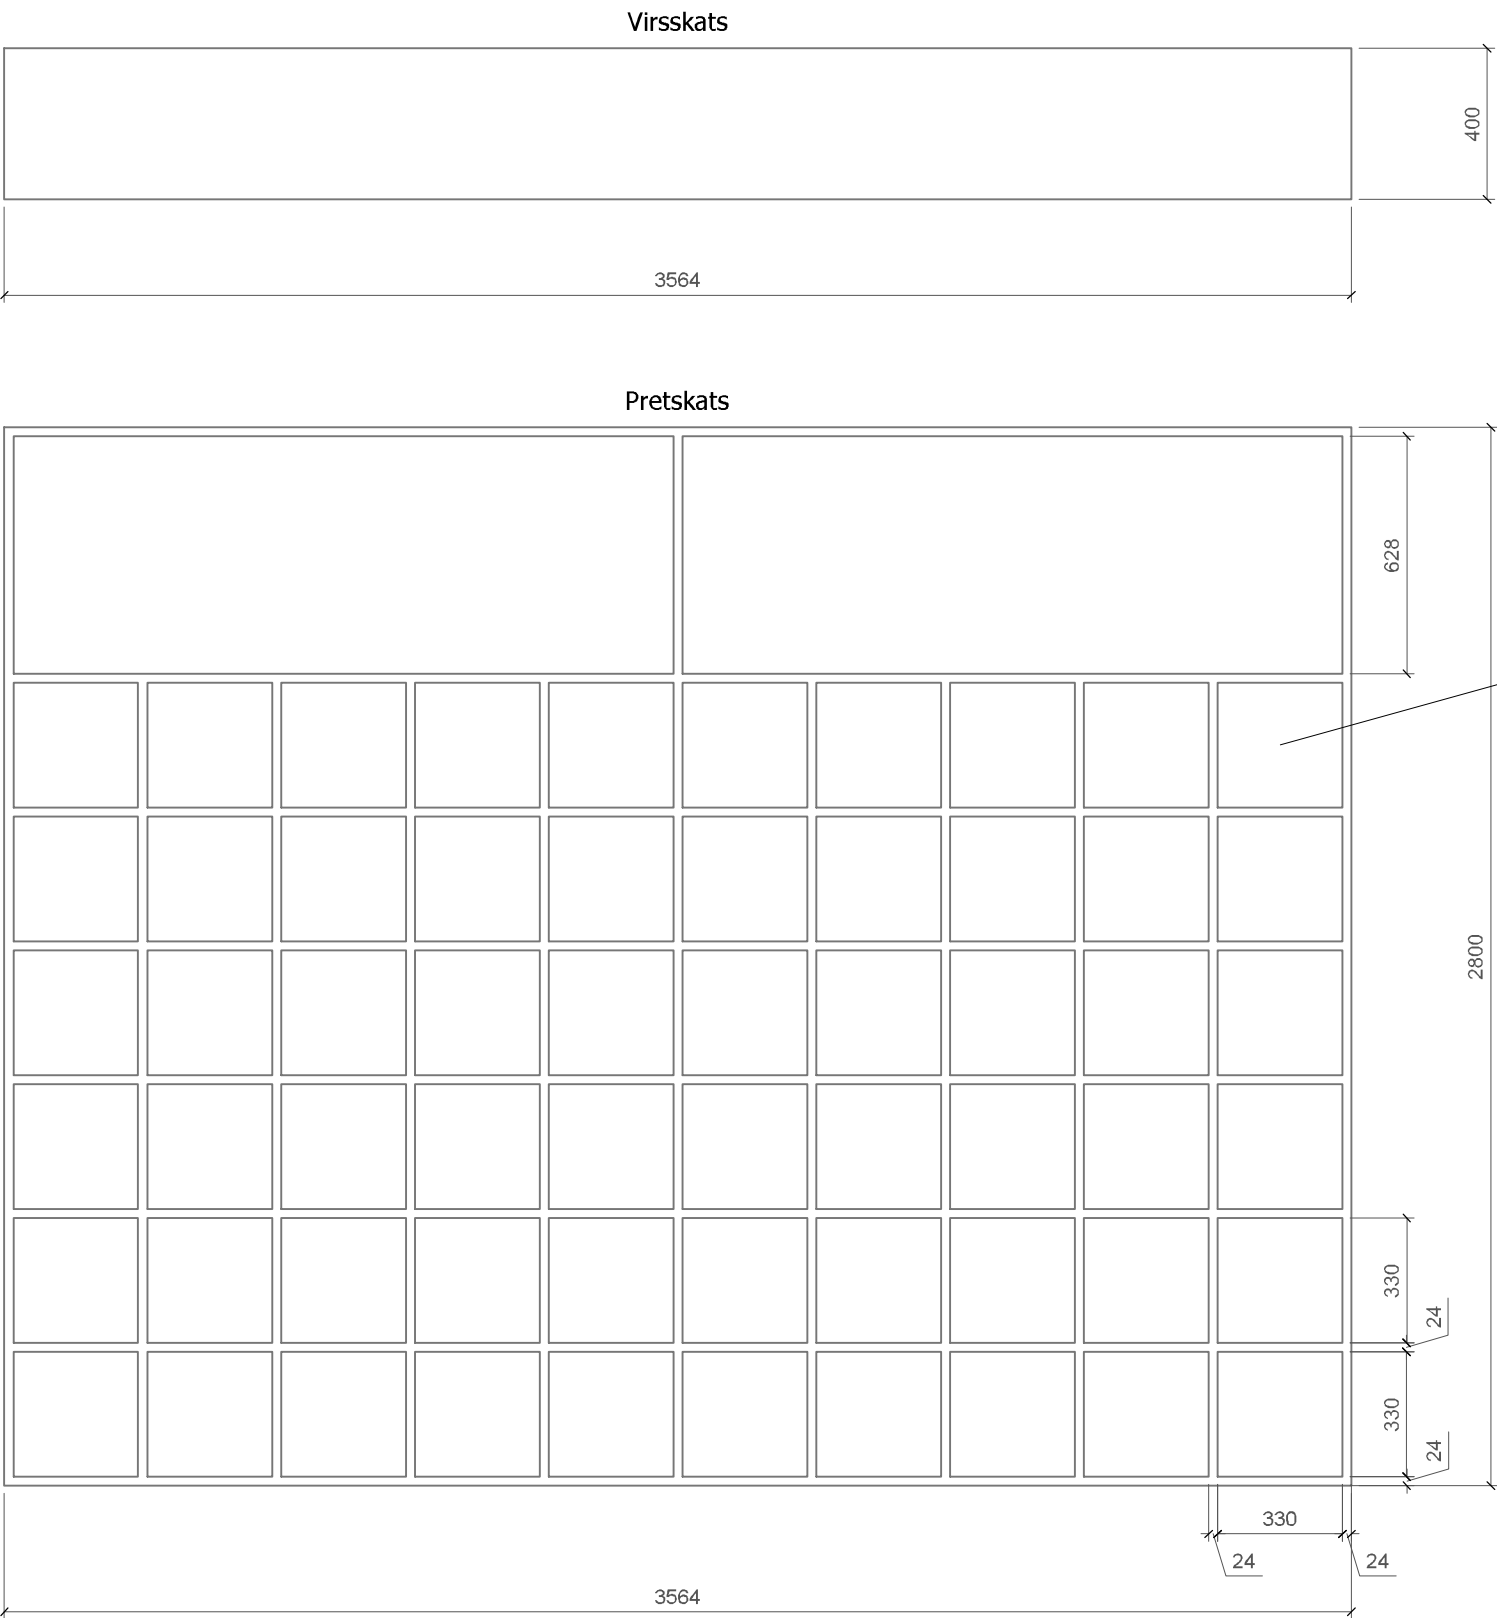

AUDUMA KASTE, 24 GB.


14.



Auduma kaste, 320x320x310 mm  
Krāsas: Zaļa, oranža, zila, sarkana  
katra krāsa 6 gb.  
Piem. Auduma kaste Winny vai ekviv.

MĪKSTIE KLUČI AKTIVITĀTĒM UN SĒDĒŠANAI, 4 KOMPLEKTI

15.

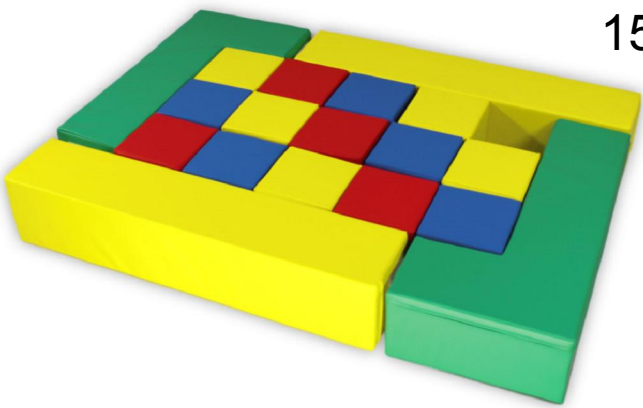

IGLU PUZZLE vai ekviv.

PIEZĪMES:  
1.Plauktu stiprināt pie sienas un griestiem, lai nodrošinātu pret apgāšanu.  
2.Plaukta krāsa - balta.

<div>Atbildīgais projektētājs:</div> <div>JD projekts</div> <div>Arhitektūra un projektēšana</div>				<div>www.jdprojekts.lv</div> <div>T:22310376</div>		<div>Pasūtītājs:</div> <div>Valkas novada dome, Reģ. Nr. 90009114839</div>		<div>Sadaļa</div> <div>AR-arhitektūras risinājumi</div>		
						<div>Būvobjekta nosaukums, adrese:</div> <div>Valkas Jāņa Cimzes ģimnāzijas Ausekļa ielas korpuss, multifunkcionālas mācību vides izveide</div>		<div>Stadija</div>	<div>Rasējuma Nr.</div>	<div>Lapu sk.</div>
								<div>AK</div>	<div>IS-1-03</div>	
	<div>V. Uzvārds</div>	<div>Paraksts</div>	<div>Dat.</div>	<div>Rasējuma nosaukums, mērogs:</div> <div>BRĪVSTĀVOŠĀ PLAUKTA, PUFU UN INTERJERA DETAĻU SPECIFIKĀCIJA</div> <div>M 1:20</div>		<div>Pasūtījuma Nr.</div> <div>VND/4-22/17/258</div>		<div>Arhīva Nr.</div> <div>2017-12</div> <div>I KĀRTA</div>		
<div>Atb. speciālists</div>	<div>A. Račinskis</div>		<div>27.10.2017</div>							
<div>Teh.izstrādātājs:</div>	<div>L.Kozule</div>		<div>27.10.2017</div>							