




Aizmugures skats

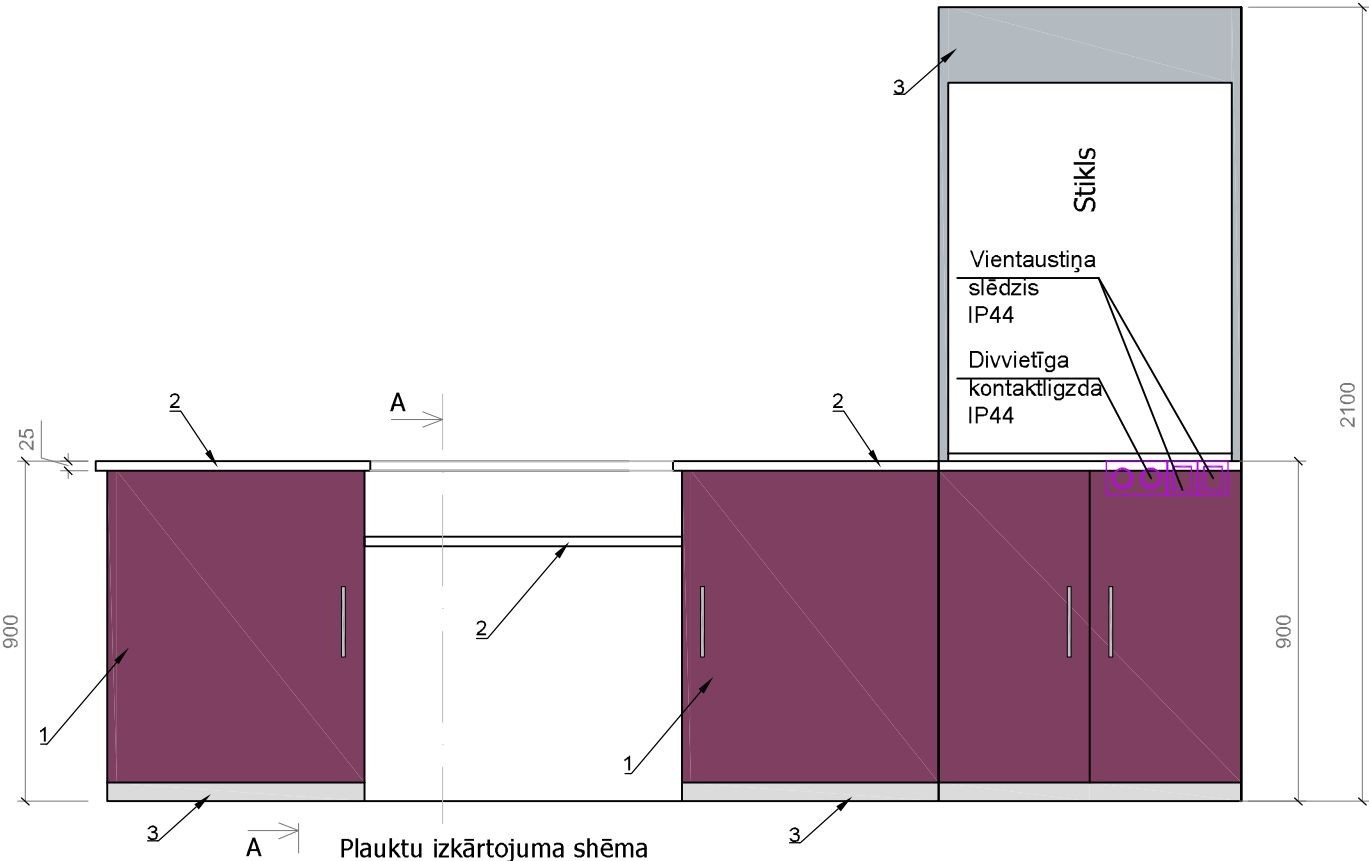

Plauktu izkārtojuma shēma

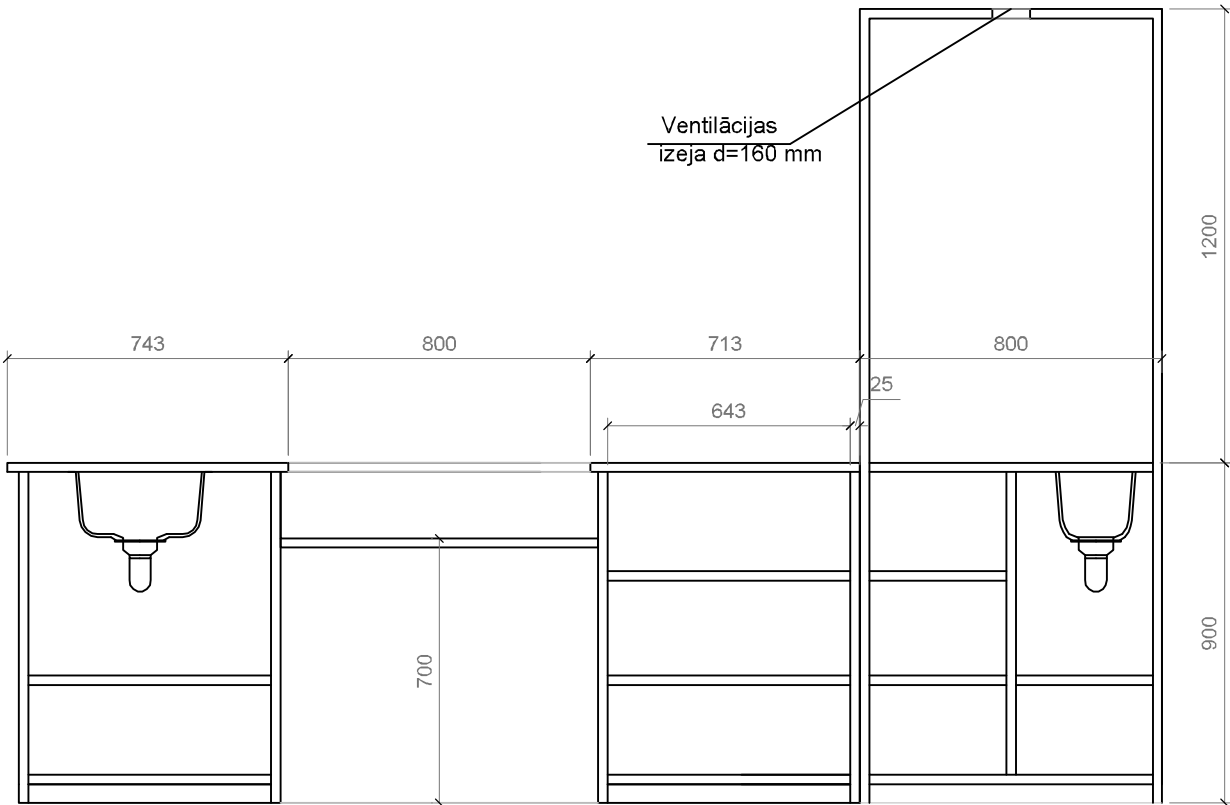


Virsskats

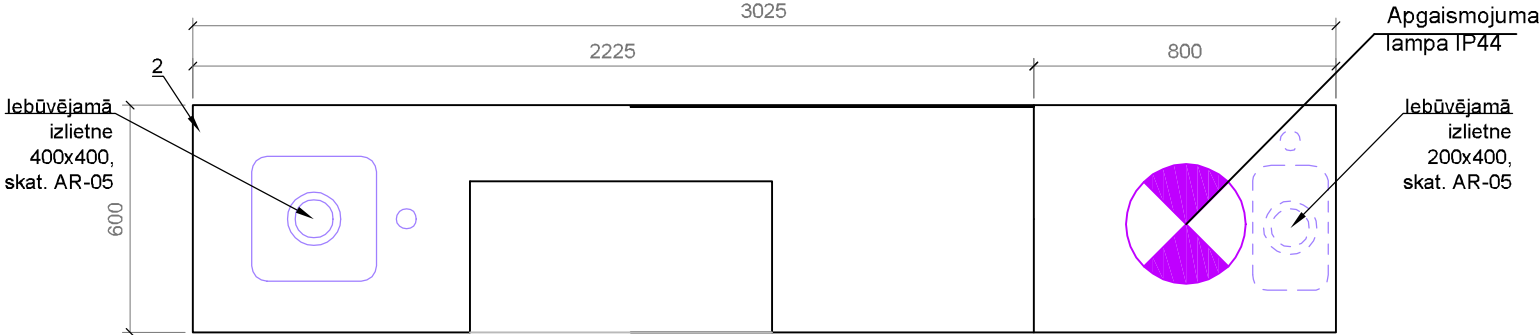


11. I kārta SKOLOTĀJA GALDS AR VELKEMES SKAPI, 1 GB.


Pretskats

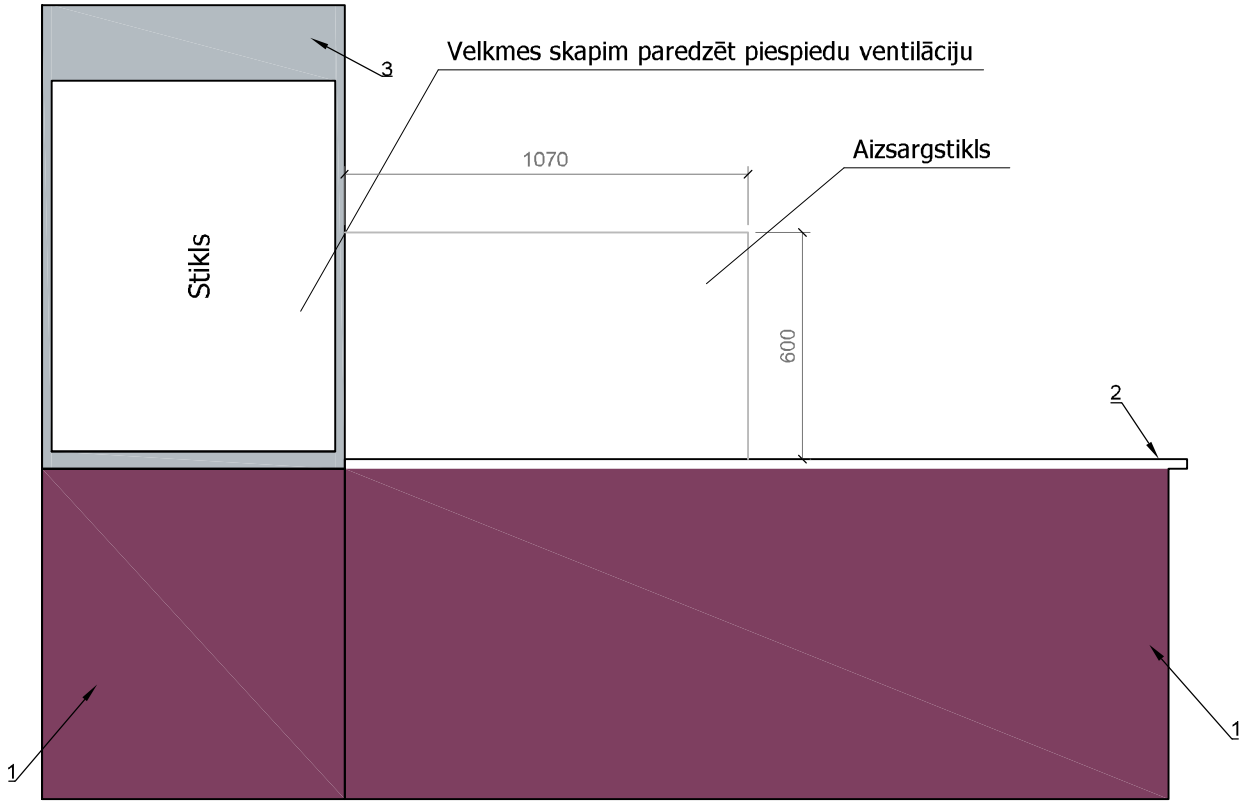


Griezums A-A

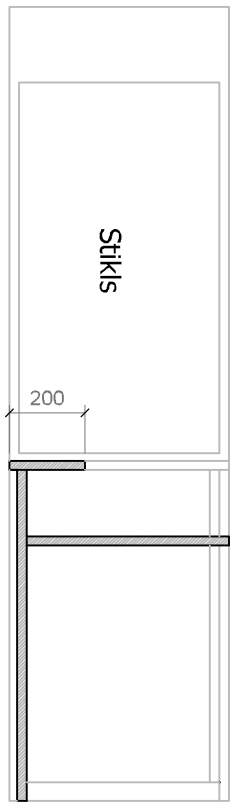

Sānskats

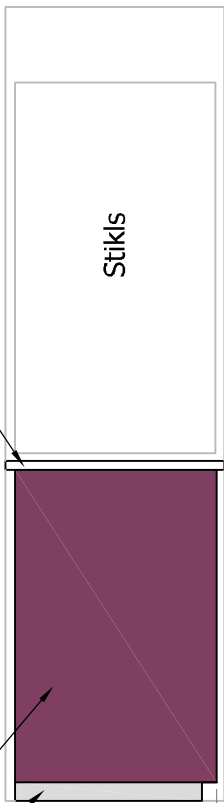

Sānskats velkmes skapim

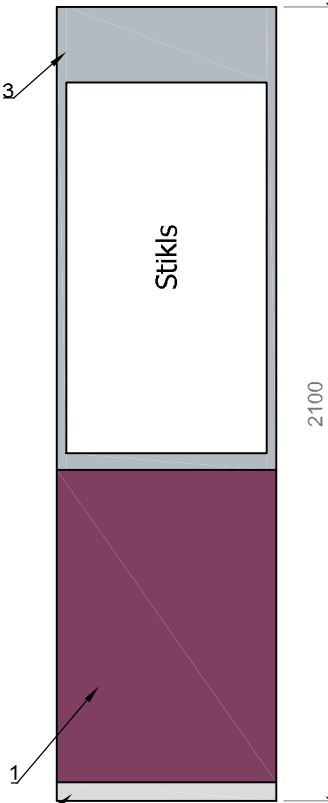

- 1 Virsma: violeta
Tonis pēc NCS standarta:
S 3060-R20B
- 2 Pārējo virsmu krāsa
pelēkbalta,
pieskaņota galda virsmu
krāsai
- 3 Cokola virsmas un
velkmes skapja krāsa :
gaiši pelēka
Tonis pēc NCS standarta:
S 2010-R90B

PIEZĪMES:
Redzamās plauktu virsmas veidot no 25 mm kokskaidu plātnes ar lamināta virskārtu;
Galda virsmas veidot no 25 mm kokskaidu plātnes ar augstspiediena lamināta (HPL) virskārtu;
Rokturus veidot no gaiši pelēka alumīnija.
Velkmes skapja konstrukciju izgatavot atbilstoši ražotāja norādēm;
Stikla konstrukcijas: 4 mm rūdīts stikls.
1 apgaismojuma lampa IP44 220-230V;
1 divvietīga rozete 220-230V, IP44;
2 vientaustiņa slēdži 220-230V, IP44;
elektroventilators VENT160L 220-230V, ventilācijas izeja d=160mm.

<div>Atbildīgais projektētājs:</div> <div><div>JD projekts</div><div>Arhitektūra un projektēšana</div></div>				<div>www.jdprojekts.lv</div> <div>T:22310376</div>		<div>Pasūtītājs:</div> <div>Valkas novada dome, Reģ. Nr. 90009114839</div>		<div>Sadaļa</div> <div>AR-arhitektūras risinājumi</div>	
				<div>Būvobjekta nosaukums, adrese:</div> <div>Valkas Jāņa Cimzes ģimnāzijas Raiņa ielas korpuss, starppriekšmetu mācību un inovāciju centra izveide</div>		<div>Stadija</div> <div>AK</div>	<div>Rasējuma Nr.</div> <div>IS-1-03</div>	<div>Lapu sk.</div>	
	<div>V. Uzvārds</div>	<div>Paraksts</div>	<div>Dat.</div>	<div>Rasējuma nosaukums, mērogs:</div> <div>SKOLOTĀJA GALDS AR VELKMES SKAPI</div> <div>M 1:20</div>		<div>Pasūtījuma Nr.</div> <div>VND/4-22/17/258</div>			
<div>Atbild. būvspec.</div>	<div>A. Račinskis</div>		<div>27.10.2017</div>			<div>Arhīva Nr.</div> <div>2017-12</div>		<div>I KĀRTA</div>	
<div>Teh.izstrādātājs:</div>	<div>L.Kozule</div>		<div>27.10.2017</div>						