



LETE, 1 GB.  
Virsskats


2. II kārta

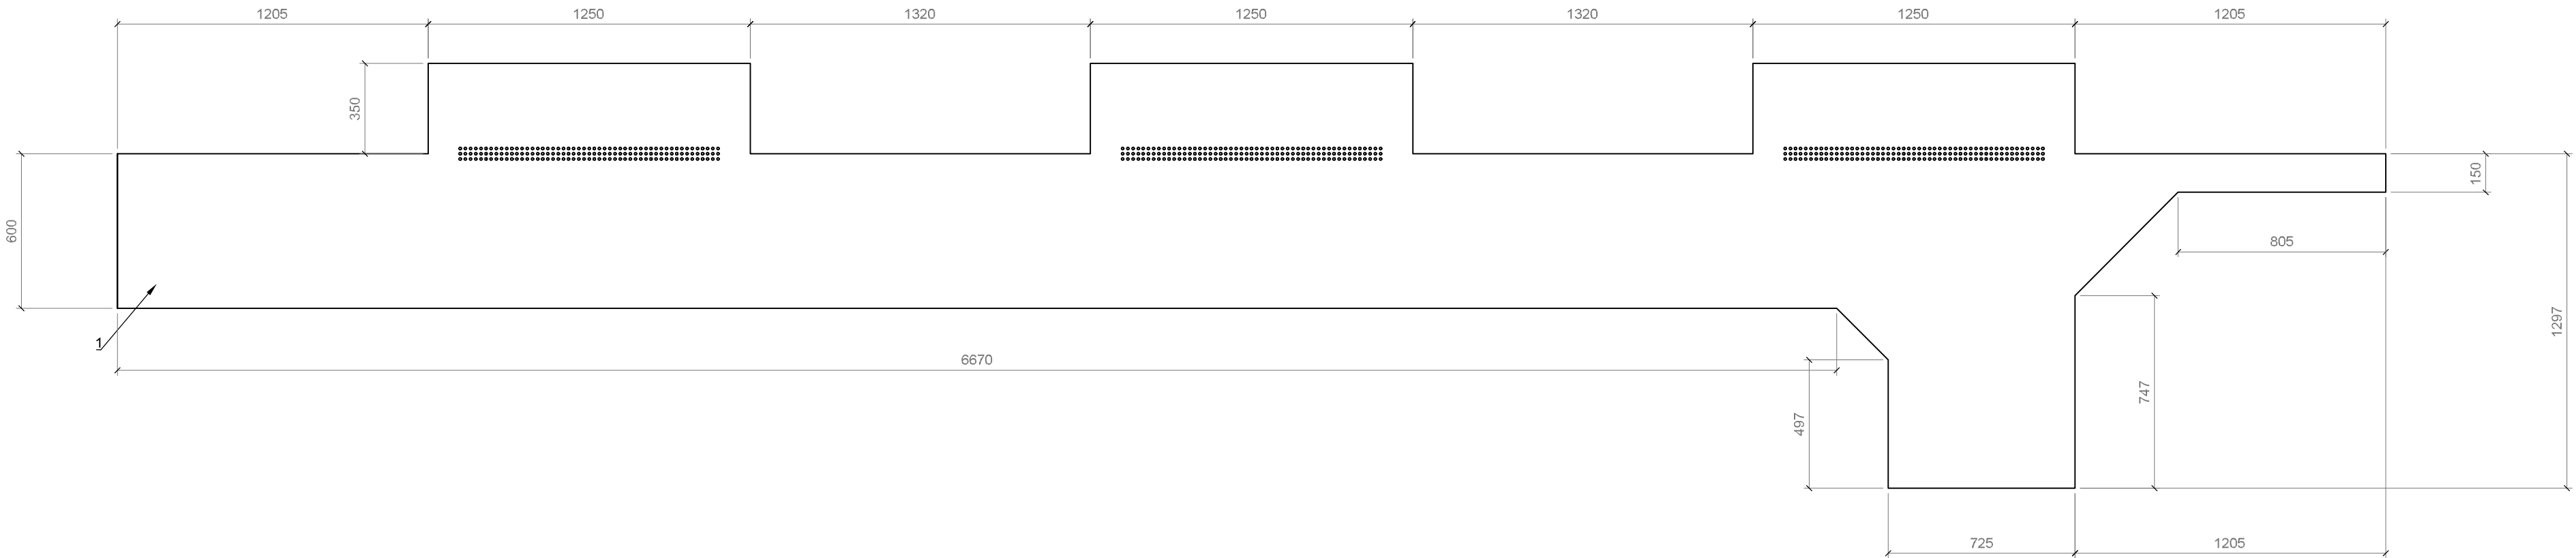

Pretskats

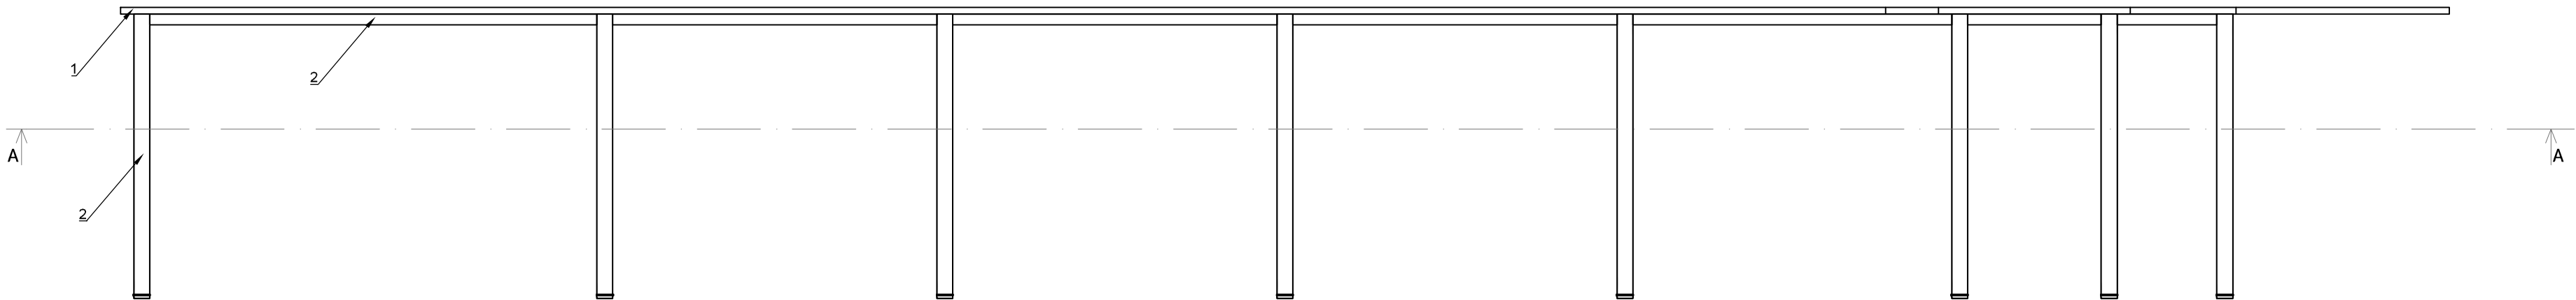


Griezums A-A

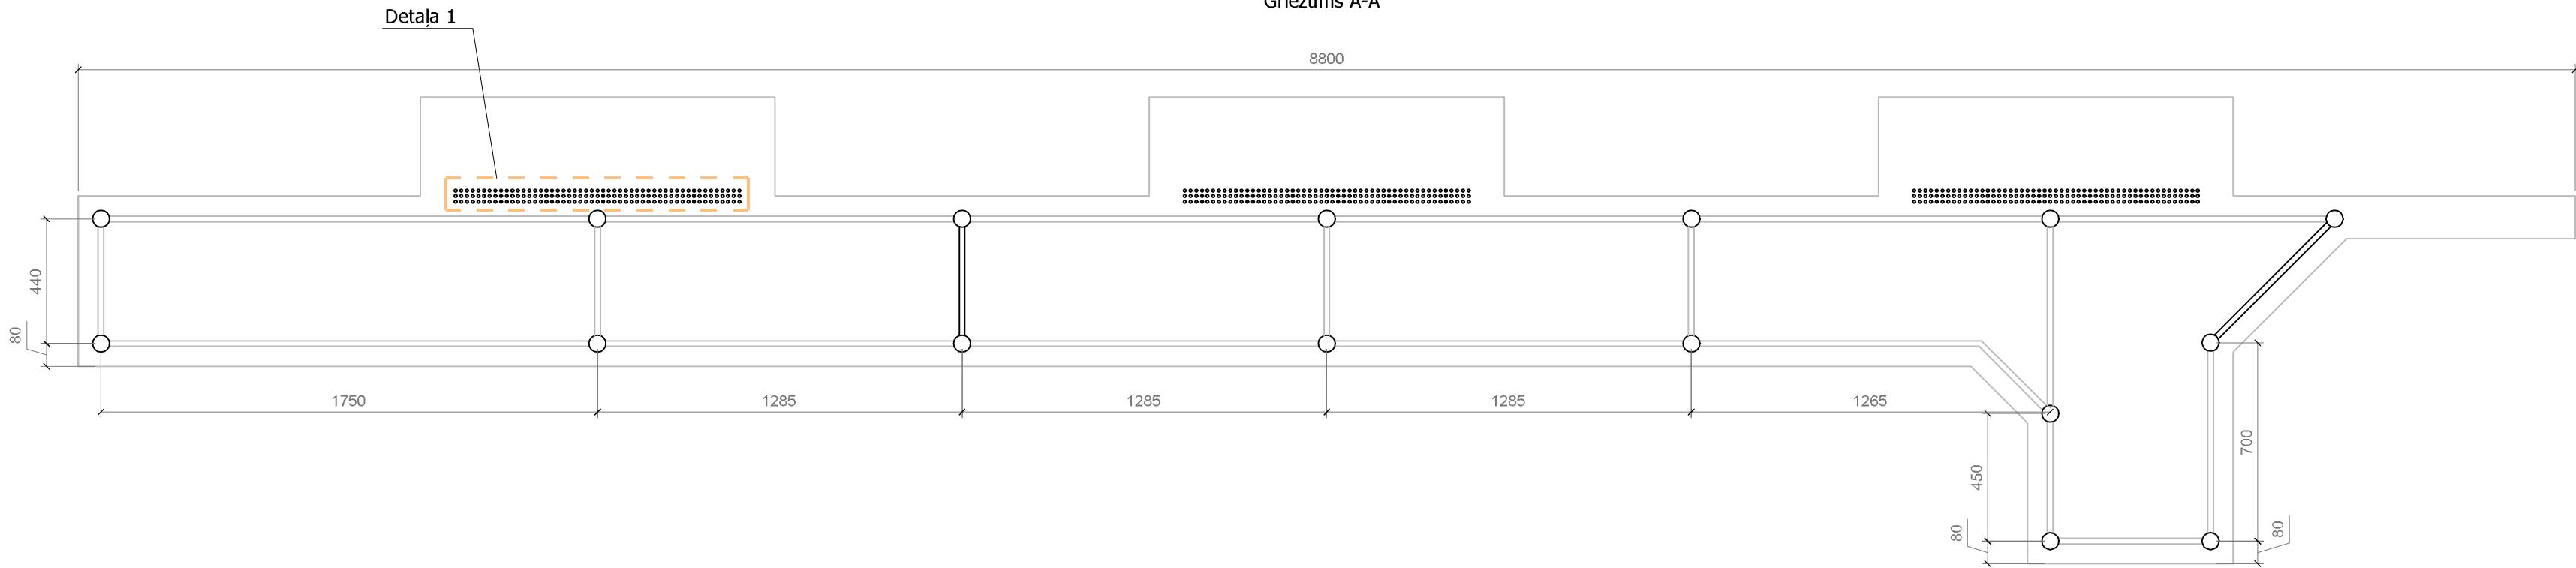

Detāļa 1

DETAĻA 1, M 1:10  
PERFORĒTA JOSLA

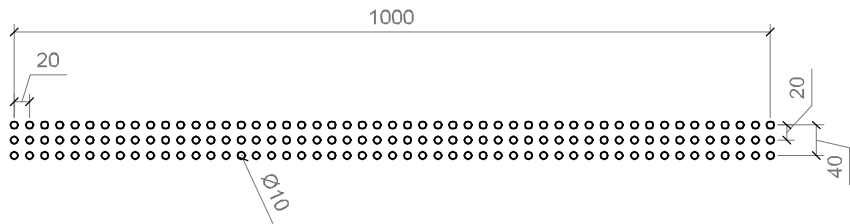

PIEZĪMES:

Galda virsmu veidot no 25 mm kokskaidu plātnes ar augstspiediena lamināta (HPL) virskārtu.  
Galda kājas un rāmi veidot no sametinātām tērauda caurulēm ar pulverkrāsas pārklājumu.  
Galda kāju diametrs Ø=60 mm, pārējo profilu izmēri 20x40 mm.  
Veidot līmētas plastikāta galda virsmas maliņas.  
Virsmas stūrus veidot nedaudz noapaļotus (22 mm).  
Galda virsmu apvienot ar palodzi, h=1100 mm, veikt esošo palodžu demontāžu.  
Pirms letes izgatavošanas, veikt nepieciešamo izmēru pārmērīšanu.

- 1

Galda virsmas un plastikāta maliņu krāsa: gaiši pelēka, NCS: S 1002-B
- 2

Metāla profilu un galda kāju krāsa: gaiši pelēka; Tonis pēc NCS standarta: S 2010-R90B

Atbildīgais projektētājs:			www.jdprojekts.lv 7:22310376		Pasūtītājs: Valkas novada dome, Reģ. Nr. 90009114839		Sadaļa AR-arhitektūras risinājumi	
JD projekts Arhitektūra un projektēšana			Būvobjekta nosaukums, adrese: Valkas Jāņa Cimzes ģimnāzijas Raiņa ielas korpuss, starppriekšmetu mācību un inovāciju centra izveide		Stadija AK		Rasējuma Nr. IS-1-06	Lapu sk.
Atbild. būvspec. Teh.izstrādātājs:			V. Uzvārds A. Račinskis L.Kozule		Dat. 27.10.2017 27.10.2017		Rasējuma nosaukums, mērogs: LETE M 1:20	
							Pasūtījuma Nr. VND/4-22/17/258	
							Arhīva Nr. 2017-12	
							II KĀRTA	