



1.STĀVA TELPU GRUPU PLĀNS  
I KĀRTA

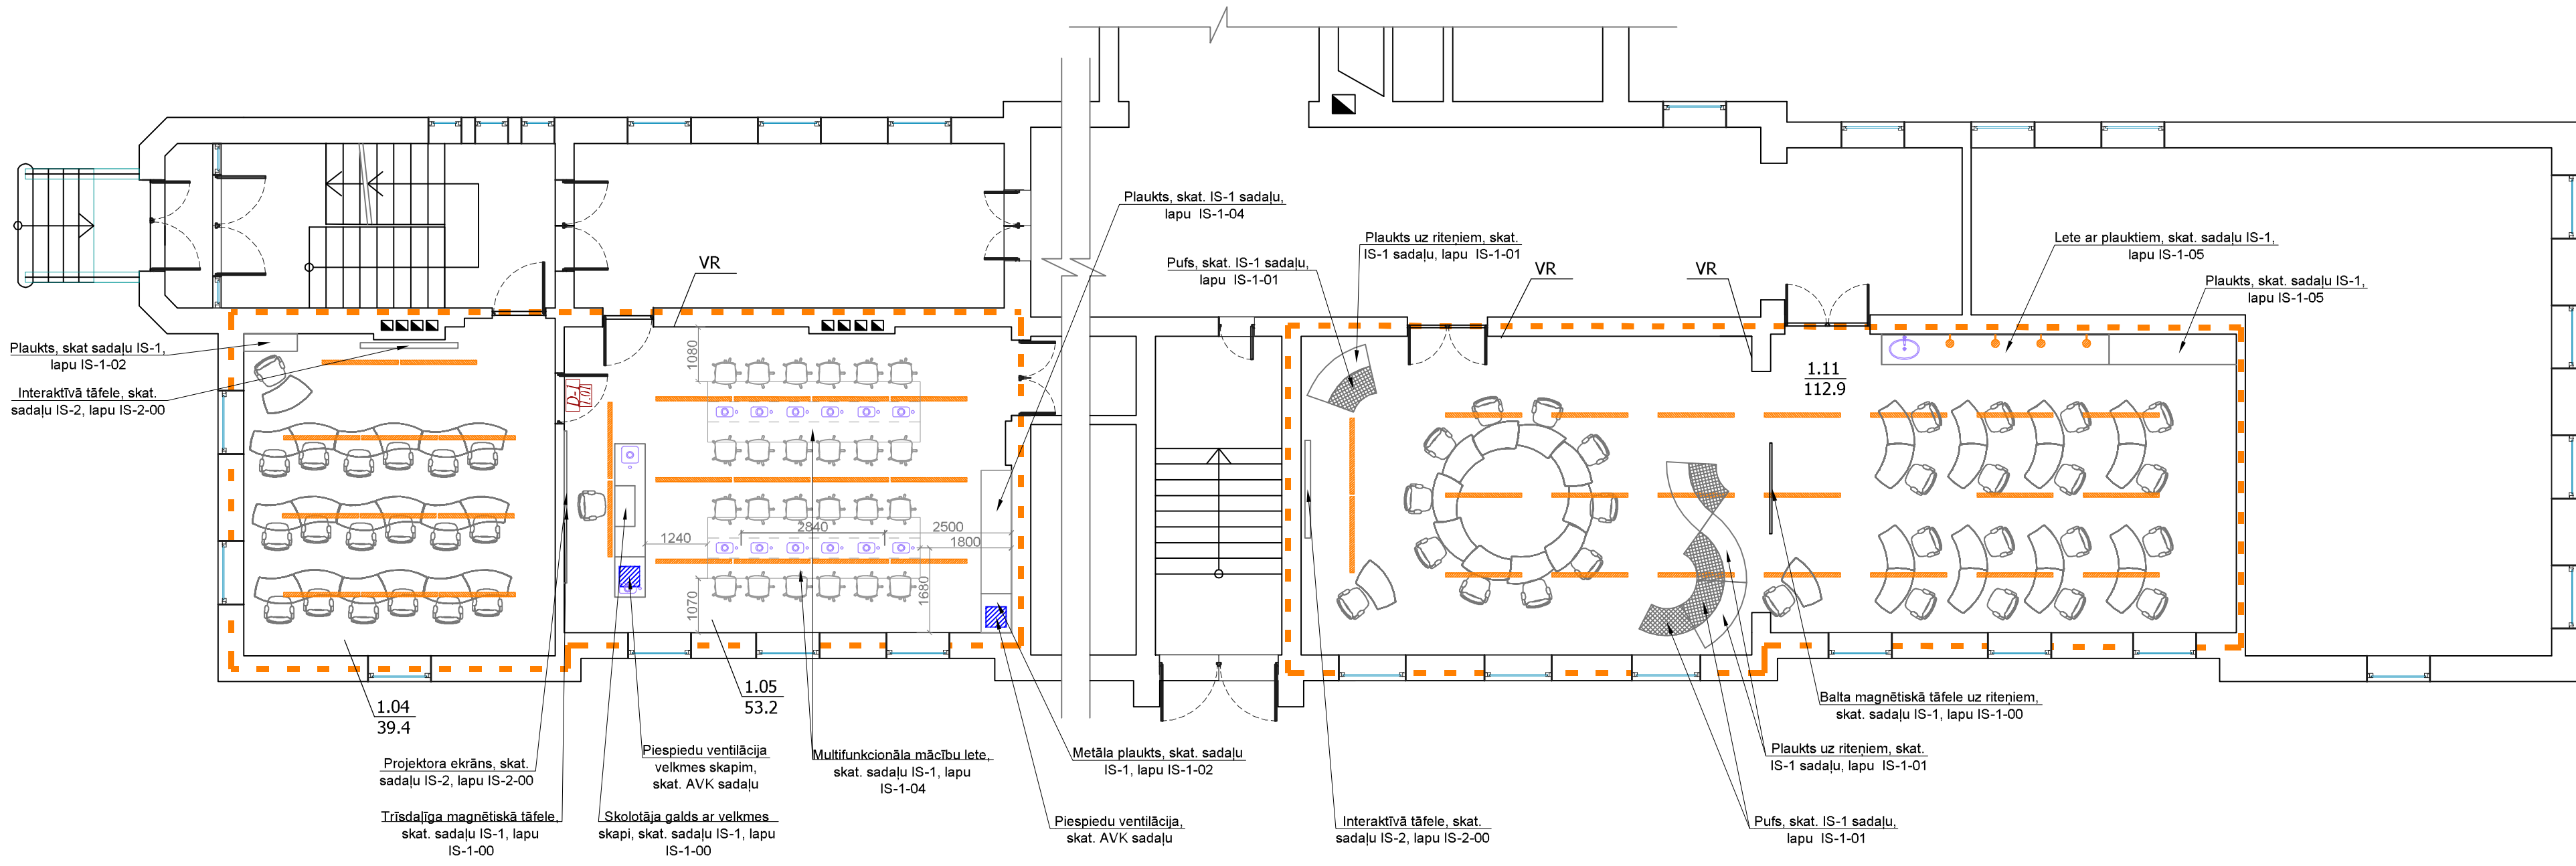

3.STĀVA TEHNOLOĢIJU LABORATORIJA  
II KĀRTA

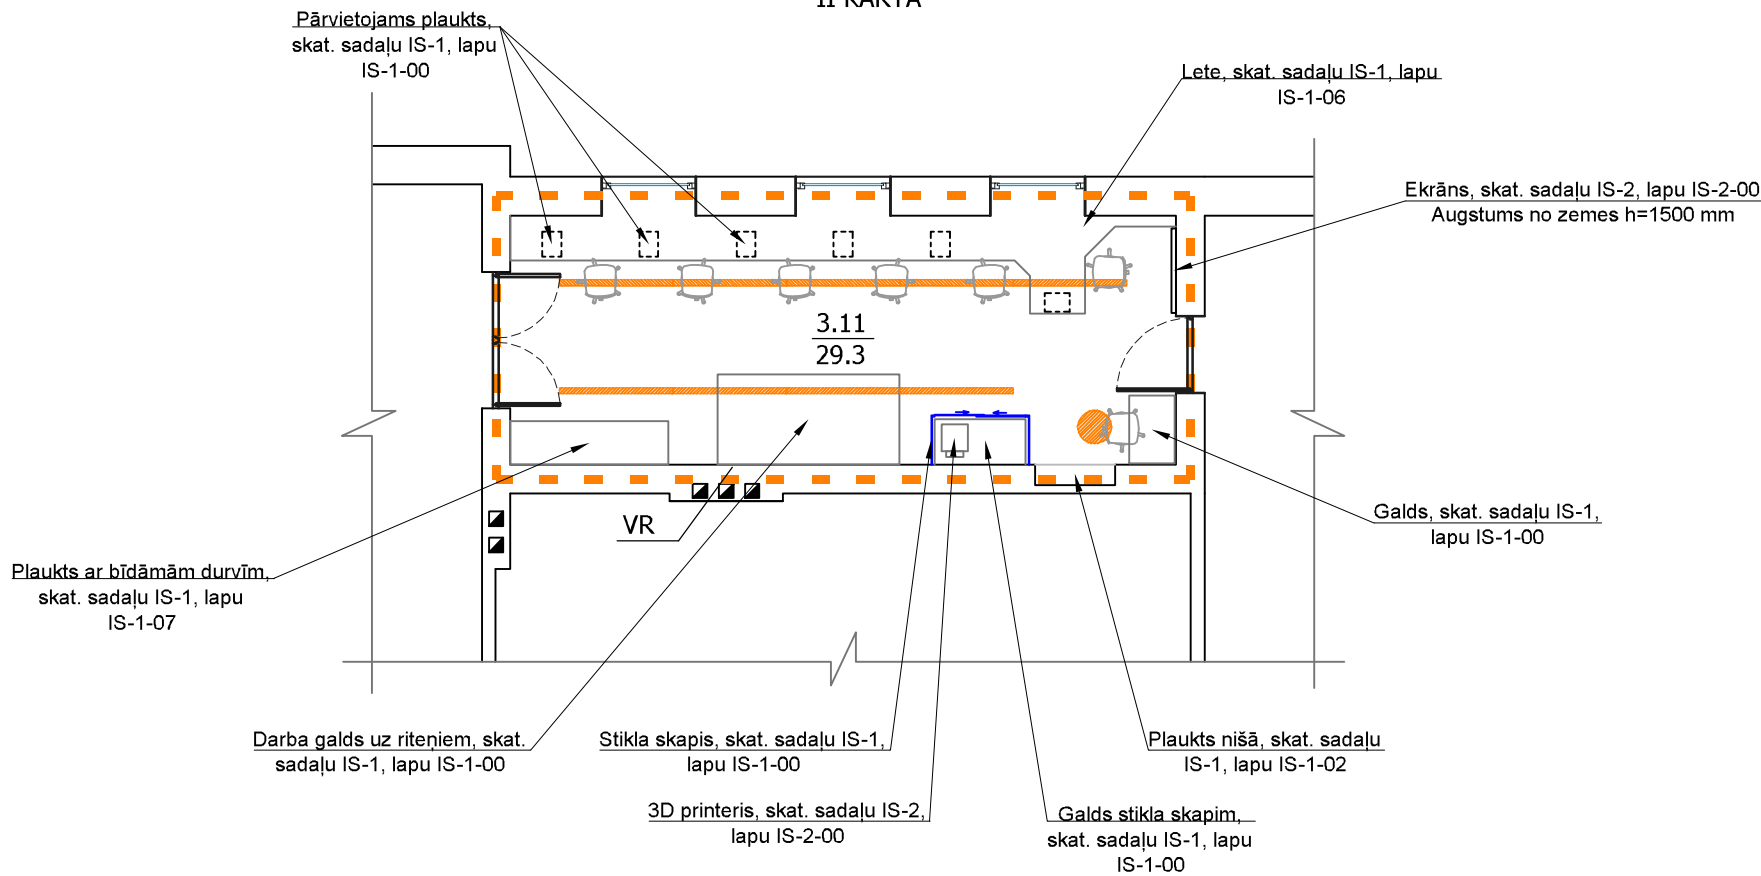

| VENTILĀCIJAS RESTES |   |         | PIENEMTIE APZĪMĒJUMI |                              |  |
|---------------------|---|---------|----------------------|------------------------------|--|
| Piemērs             | Apraksts  | Skaitls |                      | Projektējamā zona            |  |
| VR                  | Jaunas ventilācijas restes<br>Materiāls: plastmasa<br>Ar moskītu sietu<br>Izmērs: 500x300* mm | 4 gb.   |                      | Gaismeklis                   |  |
|                     |   |         |                      | Stikla siena                 |  |
|                     |   |         |                      | Projektētās augstuma atzīmes |  |

- Piezīmes:
- Mēbelēm jābūt izgatavotām no netoksiska materiāla (ar zemu gaistošo organisko savienojumu (GOS) emisiju līmeni);
  - Projektā dotās atsauces uz konkrētu firmu izstrādātiem būvmateriāliem ir kā kvalitātes garants. Būvorganizācija un pasūtītājs būvniecības laikā drīkst izmantot citu firmu izstrādājumus, kuru tehniskie un kvalitātes rādītāji ir analogi vai augstvērtīgāki nekā projektā norādītie materiāli;
  - Paredzēt ventilācijas šahtu kanālu tīrīšanu.
  - Katrā stāvavdu šahtā montēt revīzijas lūkas ar klik sistēmu;
  - Griestos izvietotās komunikācijas veidot eksponētas (neslēpt);
  - Materiālu daudzums norādīts bez rezerves;
  - Rasējumus nemērit, lasīt uzraudzības izmērus;
  - Nosūces difuzoru izvietojumu telpām 1.05 un 3.11 skat. AVK daļā;
  - Mēbeļu specifikāciju skat. sējuma 1.4, iekārtu specifikāciju - sējuma 1.5.

|                             |  |  |   |  |  |                            |              |          |
|-----------------------------|--|--|---|--|--|----------------------------|--------------|----------|
| Atbildīgais projektētājs:   |  |  | Pasūtītājs:   |  |  | Sadala                     |              |          |
| JD projekts                 |  |  | Valkas novada dome, Reģ. Nr. 90009114839  |  |  | AR-arhitektūras risinājumi |              |          |
| Arhitektūra un projektēšana |  |  | Būvobjekta nosaukums, adrese:   |  |  | Stadija                    | Rasējuma Nr. | Lapu sk. |
|                             |  |  | Valkas Jāņa Cimzes ģimnāzijas Raiņa ielas korpuss, starppriekšmetu mācību un inovāciju centra izveide |  |  | AK                         | AR-03        |          |
|                             |  |  | Rasējuma nosaukums, mērogs:   |  |  | Pasūtījuma Nr.             |              |          |
|                             |  |  | MĒBEĻU UN IEKĀRTU IZVIETOJUMS   |  |  | VND/4-22/17/258            |              |          |
| Atbild. būvspec:            |  |  | M 1:100   |  |  | Arhiva Nr.                 |              |          |
| Teh.izstrādātājs:           |  |  |   |  |  | 2017-12                    |              |          |