




10. I kārta

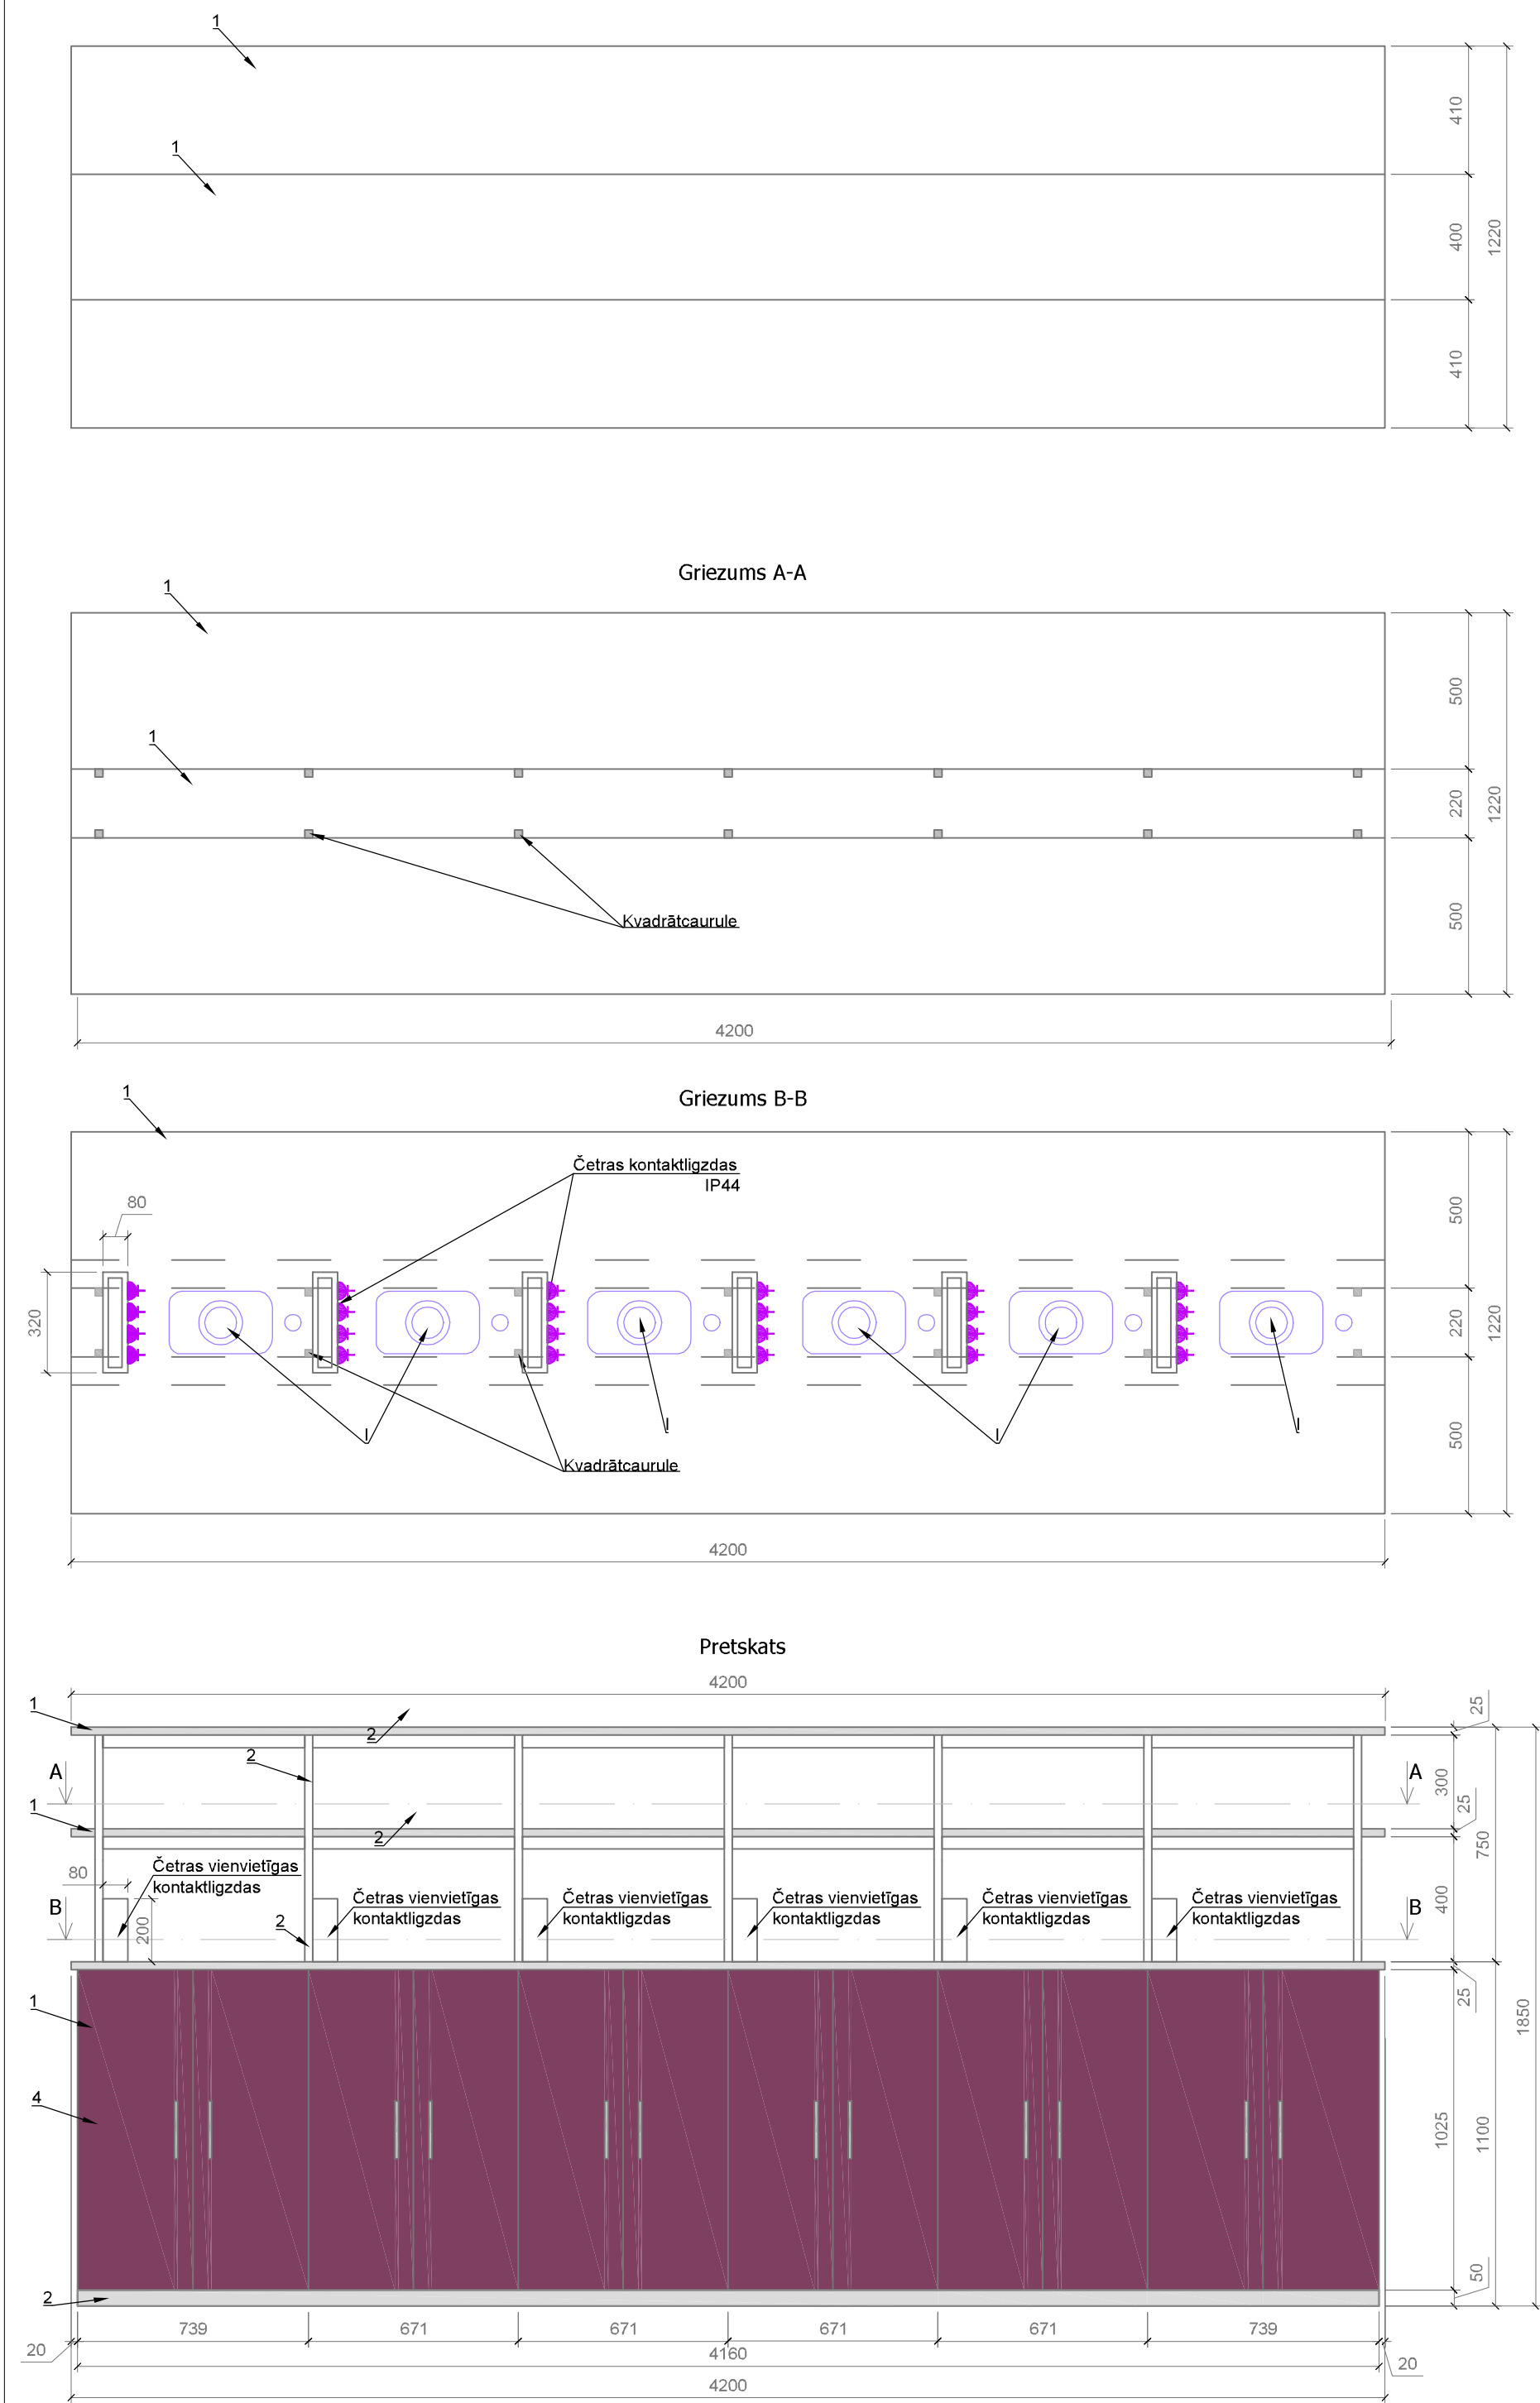


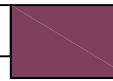



9. I kārta

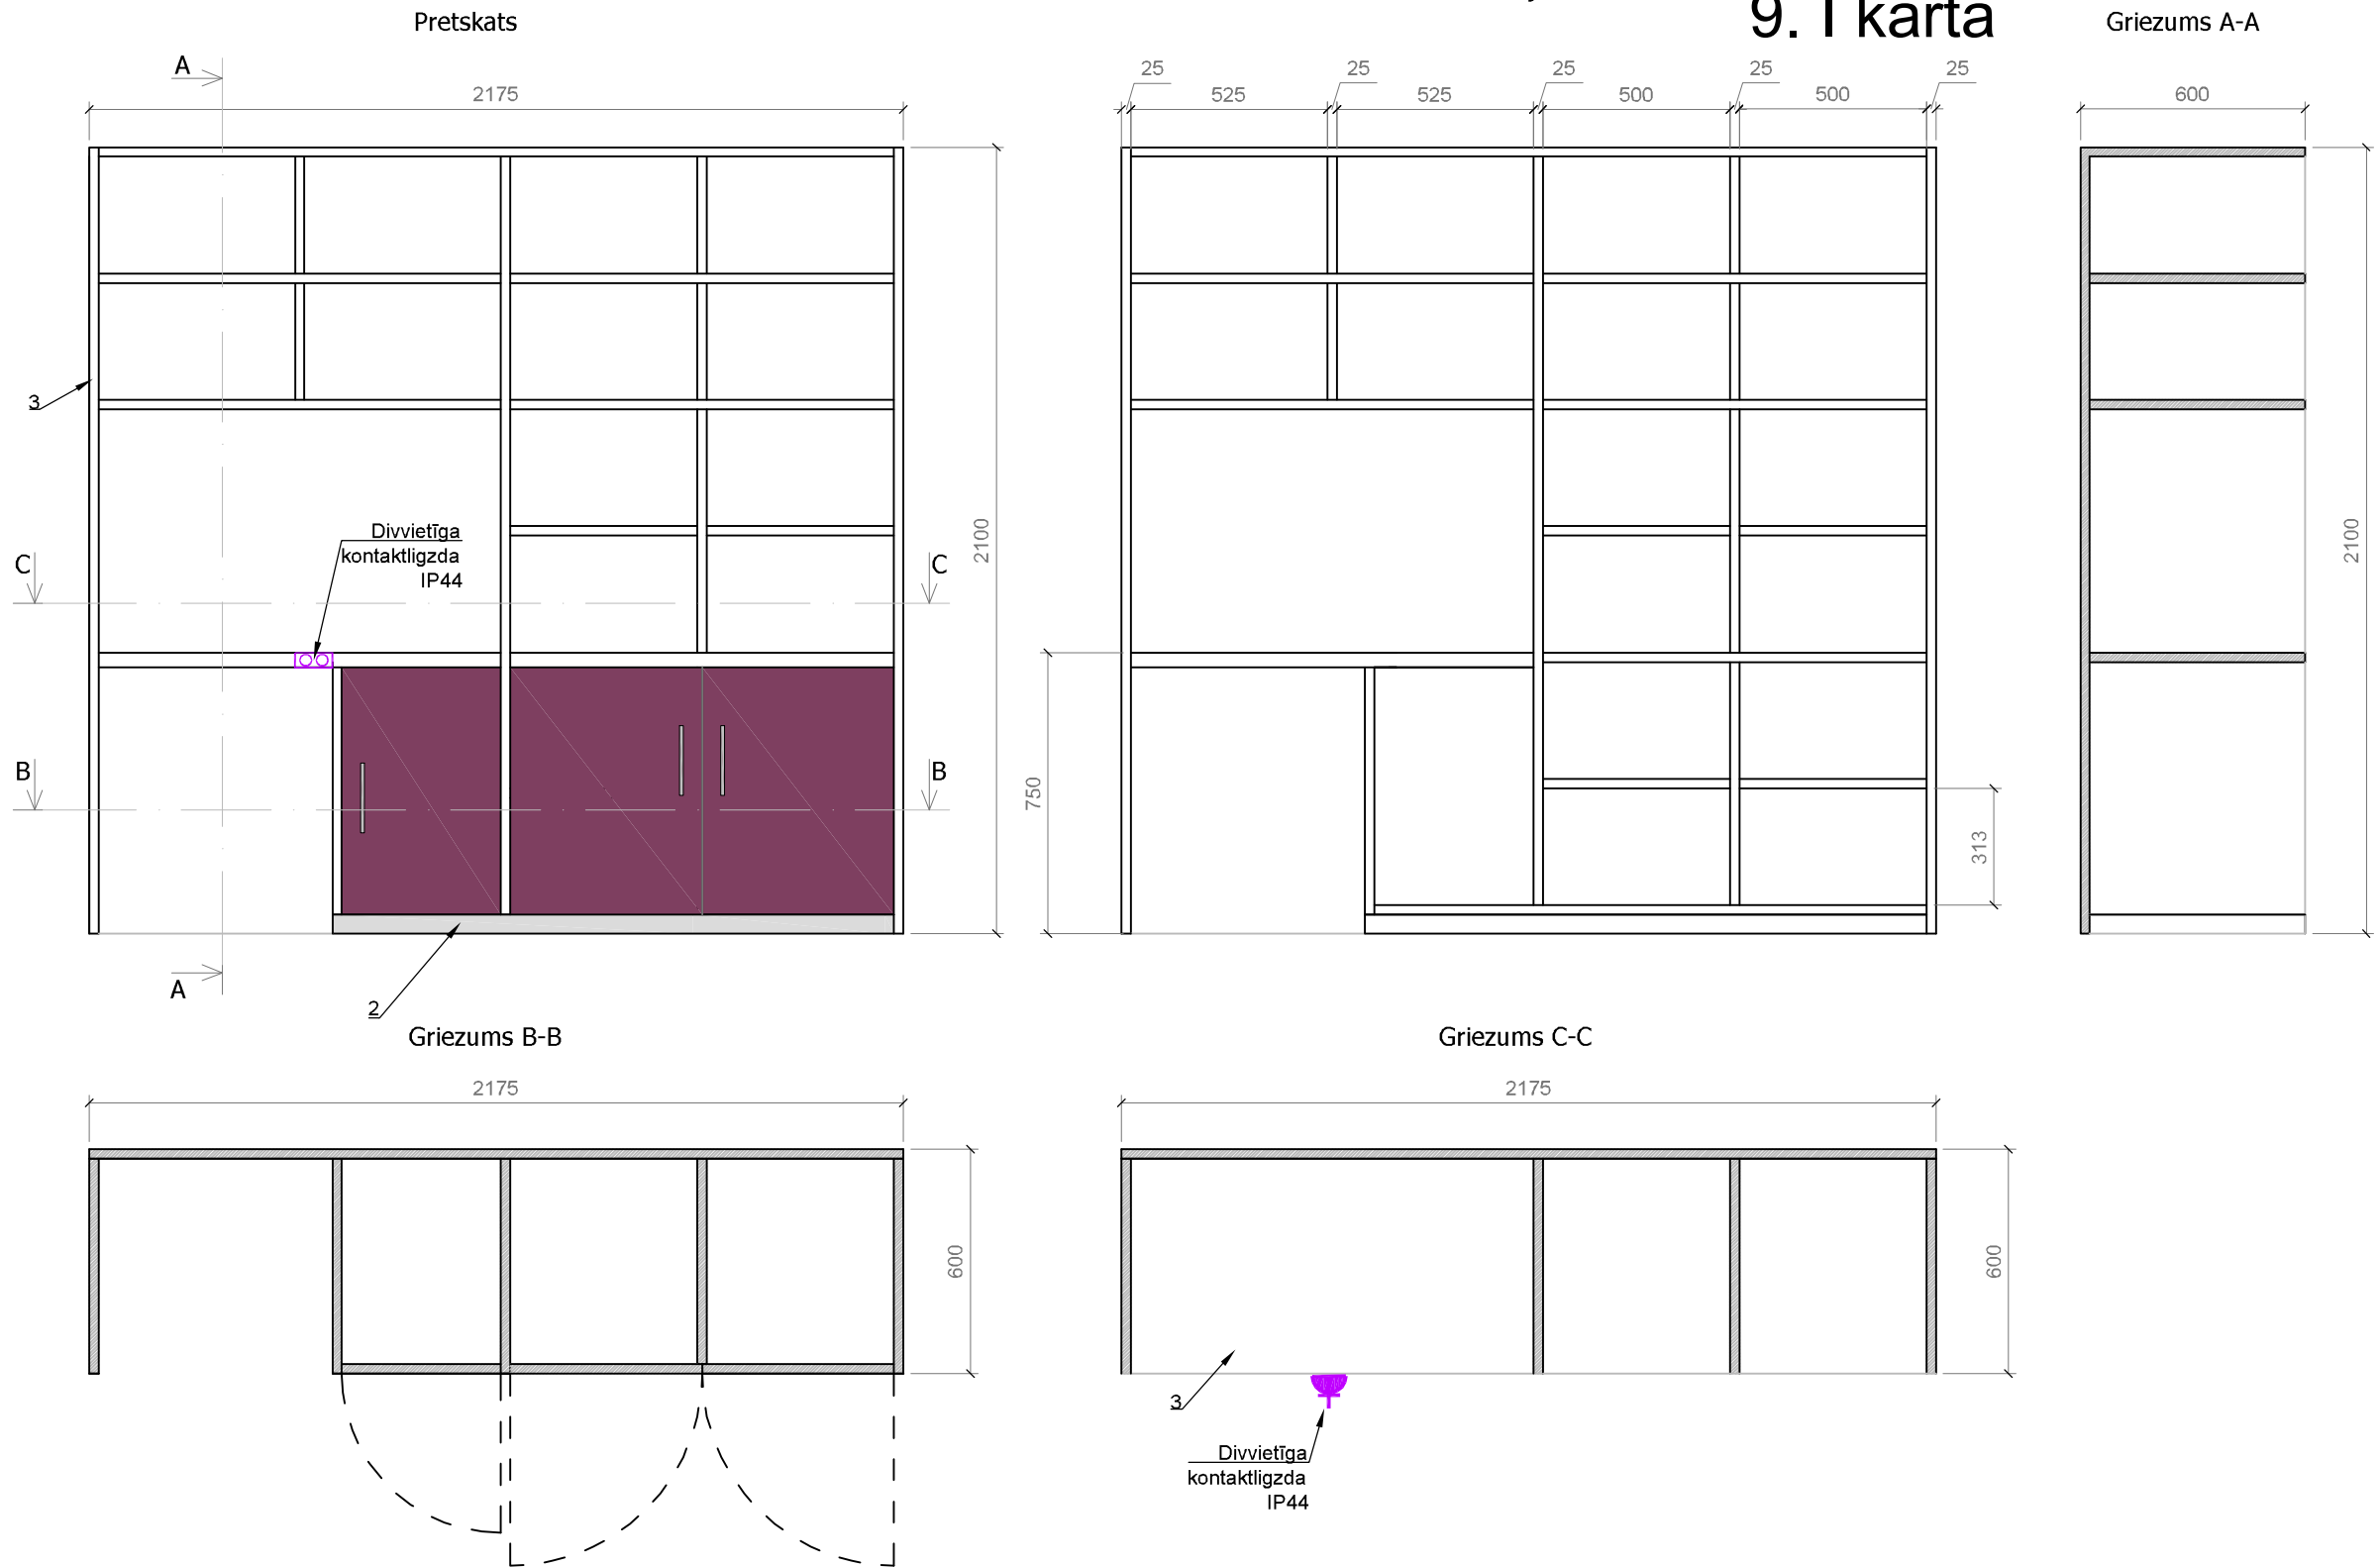

| Piemērs | Apraksts | Skaits |
|---|--|--------|
|  | IEBŪVĒJAMĀ IZLIETNE Materiāls: Nerūs.tērauds Izlietnes izmērs: max 200x400 mm | 13 gb. |
| | Izlietnes izmērs: max 400x400 mm | 1 gb. |

| Piemērs | Apraksts | Skaits |
|---|--|--------|
|  | JAUCĒJKRĀNS Magma VENERA MG-6457 vai ekv.; - Krāsa: Hroms - h=318 mm | 14 gb. |

-  Galda virsmas un plastikāta maliņu krāsa: pelēkbalta
-  Cokola virsmas un metāla rāmja krāsa: gaiši pelēka
Tonis pēc NCS standarta: S 2010-R90B
-  Plauktam dabaszinātņu klasei pārējo virsmu krāsa pelēkbalta, pieskaņota galda virsmu krāsai
-  Vērtību virsma: violeta
Tonis pēc NCS standarta: S 3060-R20B

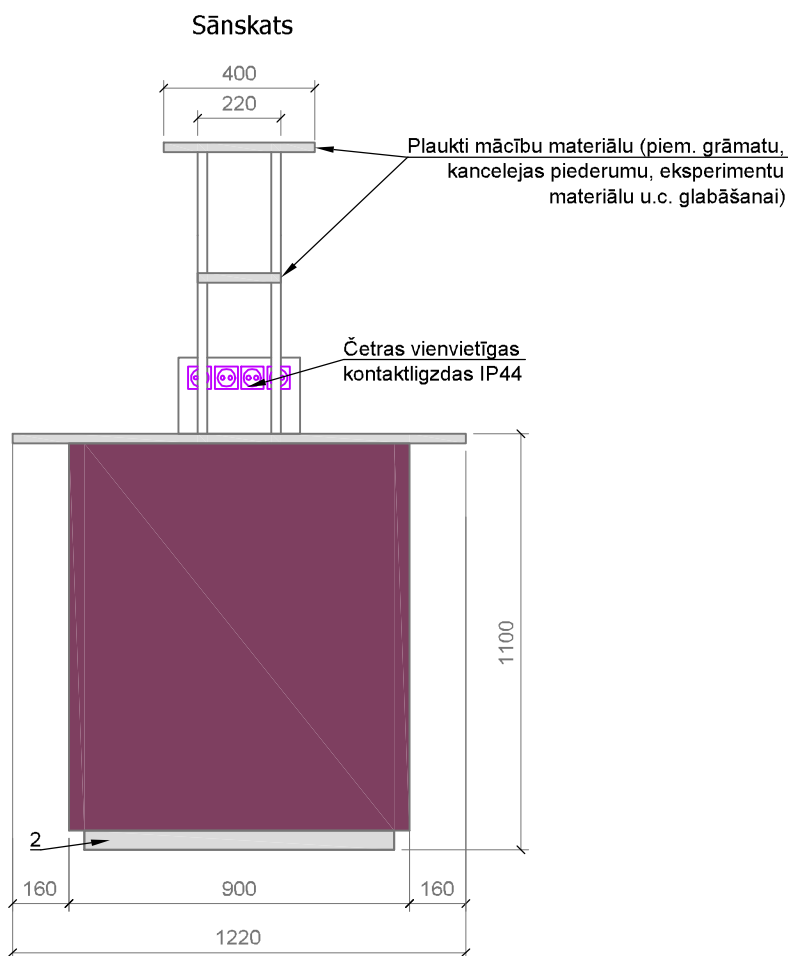

PIEZĪMES:
Redzamās plauktu virsmas veidot no 25 mm kokskaudu plātnes ar lamināta virskārtu.
Letes un plaukta darba virsmas veidot no 25 mm kokskaudu plātnes ar augstspiediena lamināta (HPL) virskārtu.
Rokturus veidot no gaiši pelēka alumīnija.
Plauktu durvis veidot slēdzamas.
Veidot līmētas plastikāta galda virsmas maliņas.
Virsmas stūrus veidot nedaudz noapaļotus (22 mm).
Eksperimentu galda augšējo atvērto plauktu rāmi veidot no sametinātām tērauda kvadrātaurulēm ar pulverkrāsas pārklājumu.

| | | | | | | | | | | | |
|--|---------------------------------|--|--------------|--|--|------------|--------------------------------------|--|-----------------|--|--|
| Atbildīgais projektētājs: JD projekts Arhitektūra un projektēšana | www.jdprojekts.lv T:22310376 | | | Pasūtītājs: Valkas novada dome, Reģ. Nr. 90009114839 | | | Sadala AR-arhitektūras risinājumi | | | | |
| | | | | Būvobjekta nosaukums, adrese: Valkas Jāņa Cimzes ģimnāzijas Raiņa ielas korpuss, starppriekšmetu mācību un inovāciju centra izveide | | | Stadija | | | | |
| | | | | | | | Rasējuma Nr. | | | | |
| | | | | | | | AK | | | | |
| | | | | | | | IS-1-04 | | | | |
| | | | | | | | | | | | |
| | | | | | | | | | | | |
| | | | | | | | | | | | |
| V. Uzvārds | | | Paraksts | | | Dat. | | | Pasūtījuma Nr. | | |
| | | | | | | | | | VND/4-22/17/258 | | |
| Atbild. būvspec. | | | A. Račinskis | | | 27.10.2017 | | | Arhiva Nr. | | |
| Teh.izstrādātājs: | | | L.Kozule | | | 27.10.2017 | | | 2017-12 | | |
| | | | | | | | | | I KĀRTA | | |