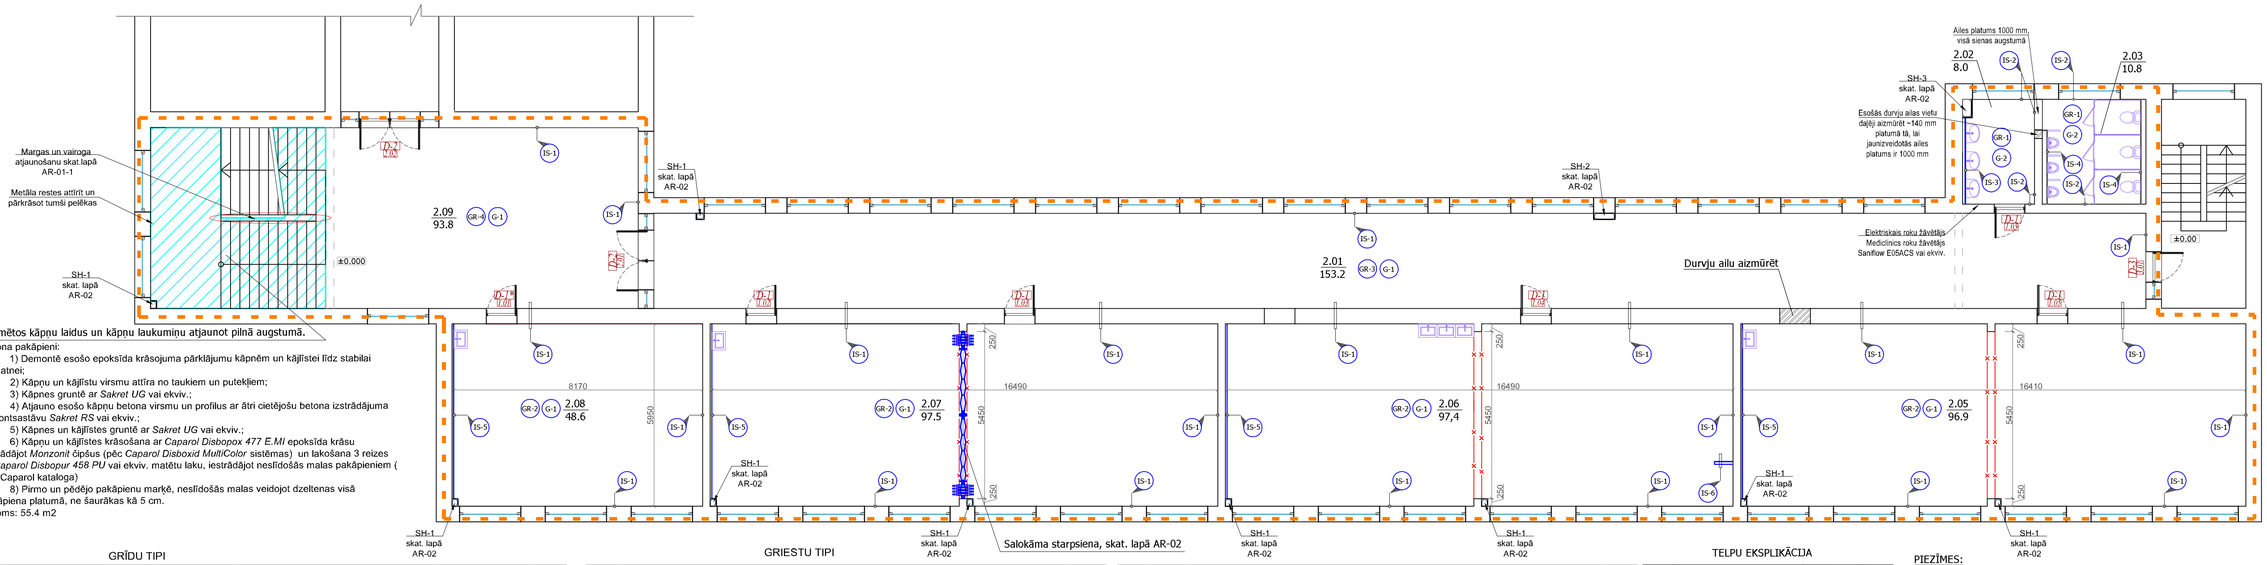

Iezīmētos kāpņu laidus un kāpņu laukumiņu atjaunot pilnā augstumā.

Betona pakāpieni:

1) Demontē esošo epoksīda krāsojuma pārklājumu kāpnēm un kājīstei līdz stabilai pamatnei;

2) Kāpņu un kājīstu virsmu attīra no taukiem un putekļiem;

3) Kāpnes gruntē ar *Sakret UG* vai ekviv.;

4) Atjauno esošo kāpņu betona virsmu un profilus ar ātri cietējošu betona izstrādājuma remontsastāvu *Sakret RS* vai ekviv.;

5) Kāpnes un kājīstes gruntē ar *Sakret UG* vai ekviv.;

6) Kāpņu un kājīstes krāsošana ar *Caparol Disbopox 477 E.MI* epoksīda krāsu iestrādājot *Monzonit* ūpšus (pēc *Caparol Disboxid MultiColor* sistēmas) un lakošana 3 reizes ar *Caparol Disbopur 458 PU* vai ekviv. matētu laku, iestrādājot nesīdošās malas pakāpieniem (pēc Caparol kataloga)

8) Pirmo un pēdējo pakāpienu marķē, nesīdošās malas veidojot dzeltenas visā pakāpiena platumā, ne šaurākas kā 5 cm.

Apjoms: 55.4 m2

GRĪDU TIPI

Tips	Telpas Nr.	Shēma (M 1:20)	Apraksts	Piezīmes	m²
G-1	2.01; 2.05; 2.06; 2.07; 2.08; 2.09;	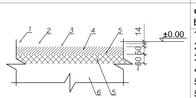	esošā koka grīdas seguma demontāža līdz betona pārsegumam 1) Linolejs 2) Līmes kārta 3) Grīdas izlīdzinošā kārta 4) Estrich betons, 50 mm 5) Hidroizolācijas plēve 5) Putupolistirols grīdām EPS 150, 50-70mm 6) Esošs dzelzsbetona pārseguma panelis	Linolejs: Atbilst EN ISO standartam Ar sanitec pārklājumu Heterogēns Slīdamības koeficients R10 33.klase	587.4
G-2	2.02; 2.03; 1.27; 1.28; 1.29	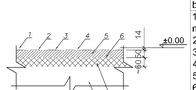	esošā betona grīdas seguma demontāža līdz betona pārsegumam 1) Grīdas flīzes - keramikas vai akmens masas 2) flīžu līme 3) 2 kārtas krāsojamā hidroizolācija 4) Grīdas izlīdzinošā kārta 5) Estrich betons, 50 mm 6) Hidroizolācijas plēve 7) Putupolistirols grīdām EPS 150, 50-70mm 8) Esošs dzelzsbetona pārseguma panelis	1)Grīdas flīzes: pirmās šķiras keramikas flīzes ar izturības pakāpi PEI4 Slīdamības klase R9, A grupa 2)Grīdas līmeni maksimāli pietuvināt gaiteņa grīdas līmenim	33.1

GRIESTU TIPI

Tips	Telpas Nr.	Shēma (M 1:20)	Apraksts	m²
GR-1	2.02; 2.03; 1.27; 1.28; 1.29	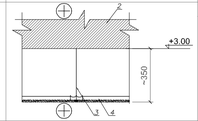	1) esošās rīģipša konstrukcijas demontāža 2) esošs dzelzsbetona panelis 3) distanceris 4) piekārto griestu konstrukcija ar slēptām līstēm un iznemamiem paneļiem, piem. sistēma Contour D PIEZĪME: Piekārto griestu konstrukcijas augstumu salāgot ar loga ailes augstumu bez līmeņu starpības.	33.1
GR-2	2.05; 2.06; 2.07; 2.08	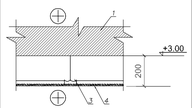	1) esošs dzelzsbetona panelis 2) distanceris 3) piekārto griestu konstrukcija ar slēptām līstēm un iznemamiem paneļiem, piem. AMF AW/GN	340.4

Tips	Telpas Nr.	Shēma (M 1:20)	Apraksts	m²
GR-3	2.01	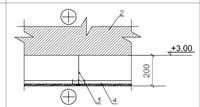	1) esošs dzelzsbetona panelis 2) distanceris 3) piekārto griestu konstrukcija ar slēptām līstēm un iznemamiem paneļiem, piem. AMF AW/AK. Garā mala (AW) slēpta konstrukcija, gar īso malu (SK) redzama T15 RAL 9006 konstrukcija	153.2
GR-4	2.09	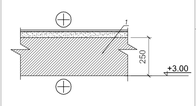	esošās griestu apdares (krāsas apmetuma) demontāža vietās, kur apmetums lobās nost un tā atjaunošana pēc nepieciešamības 1) virsmas attīrīšana, špaktelēšana, piem. KNAUF CLP+ cementa/kaļķa apmetums 2) špaktelē ar mūra sienai paredzētu špakteli 5) gruntējuma krāsa sienām, piem. Sakret TGW grunts 6) gruntē ar sedzošo grunti, piem. Sakret KG 7) krāso baltus	93.8

TELPU EKSPLIKĀCIJA

Nr.	Nosaukums	Platība, m²	Piez.
2.01	Gaitenis	153.2	
2.02	Priekštelpa	8.0	
2.03	Tualete	10.8	
2.05	Aktīvās kustības klase	96.9	
2.06	Multifunkcionālais kabinets	97.4	
2.07	Mediju klase	97.5	
2.08	Klases telpa	48.6	
2.09	Vestibils	93.8	
	Kopā:	606.2	

PIEŅEMTIE APZĪMĒJUMI

Projektējamā zona	
Nojaucamas konstrukcijas Skat. ARD-06...09	15.6 m2
Jaunas sienu konstrukcijas	
±0.00 Projektētās augstuma atzīmes	
Griestu projekcija	
Atjaunojamā kāpņu daļa	

PIEZĪMES:

1. Visi izmēri doti milimetros (mm), augstuma atzīmes metros (m);
2. Projektā dotās atsauces uz konkrētu firmu izstrādātiem būvmateriāliem ir kā kvalitātes garants. Būvorganizācija un pasūtītājs būvniecības laikā drīkst izmantot citu firmu izstrādājumus, kuru tehniskie un kvalitātes rādītāji ir analogi vai augstvērtīgāki nekā projektā norādītie materiāli;
3. Pēc grīdas plānas demontāžas ar pasūtītāju un projekta izstrādātāju vienoties par komunikāciju izvietojumu;
4. Demontāžas laikā var tikt konstatēti komunikāciju bojājumi, kas obligāti jānomaina pirms jaunās grīdas konstrukcijas izveides;
5. Katrā stāvvadu šahtā montēt revīzijas lūkas ar klik sistēmu;
6. Rīģipša šahtu atrašanās vietu precizēt uz vietas objektā;
7. Apkures caurules pārlikt zemgrīdes līmenī;
8. Materiālu daudzums norādīts bez rezerves;
9. Rasējumus nemērīt, lasīt uzrādītos izmērus;
10. Sienu tipus skat. AR-02.

Atbildīgais projektētājs:	www.jdprojekts.lv T-22310379	Pasūtītājs:	Valkas novada dome, Reģ. Nr. 90009114839
JD projekts Arhitektūra un projektēšana		Būvobjekta nosaukums, adrese:	Valkas Jāņa Cimzes ģimnāzijas Ausekļa ielas korpuss, multifunkcionālas mācību vides izveide
		Rasējuma nosaukums, mērogs:	2.STĀVA TELPU PLĀNS GRĪDU TIPI GRIESTU TIPI

	V. Uzvārds	Paraksts	Dat.
Atb. speciālists	A. Račinskis		27.10.2017
Tehiskrādātājs:	L.Kozule		27.10.2017

Sadaļa			
AR-arhitektūras risinājumi			
Stadija	Rasējuma Nr.	Lapu sk.	
AK	AR-01		
Pasūtījuma Nr.			
VND/4-22/17/258			
Arhīva Nr.			I KĀRTA
2017-12			