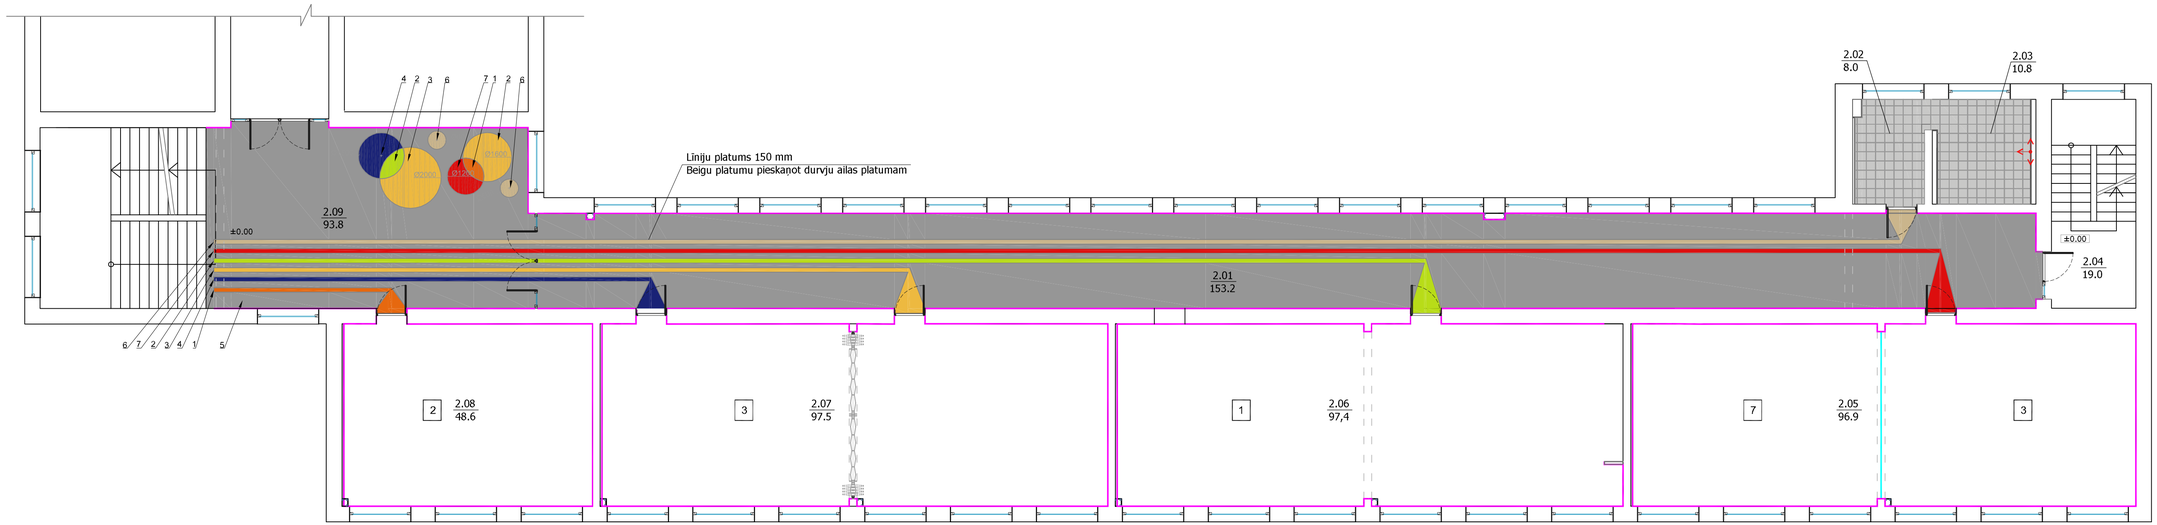

KRĀSU KARTE LINOLEJAM

1 - Tonis: itec ROCHUS 664 vai ekviv. Apjoms: 99.2 m2

2 - Tonis: itec ROCHUS 624 vai ekviv. Apjoms: 56 m2

3 - Tonis: itec ROCHUS 654 vai ekviv. Apjoms: 155.8 m2

4 - Tonis: itec ROCHUS 675 vai ekviv. Apjoms: 4 m2

5 - Tonis: itec ROCHUS 694 vai ekviv. Apjoms: 182.4 m2

6 - Tonis: itec ROCHUS 632 vai ekviv. Apjoms: 14.5 m2

7 - Tonis: itec ROCHUS 617 vai ekviv. Apjoms: 57.7 m2

VISI VINILA GRĪDAS SEGUMI ATBILST ŠĀDĀM PRASĪBĀM:
- Atbilst EN ISO standartam
- Ar sanitec pārklājumu
- Heterogēns
- Slīdamības koeficients R10
- 34/43 klase
- Biezums: 2.0 mm;
- Aizsargkārta 0.7 mm;
- Platums 2 m

VISAS GRĪDAS FLĪZES ATBILST ŠĀDĀM PRASĪBĀM:
- Pirmās šķiras akmens masas flīzes
- Izmērs 300x300 (298x298) mm
- Slīdamības klase R9
- A grupa
RAKO OBJECT TAURUS COLOR, vai ekviv.

KRĀSU KARTE FLĪZĒM

- Tonis: RAKO 06 S Light Grey
Apjoms: 18.8 m2

GRĪDLĪSTE
kopējais garums: 276.3 m
koka (priede), krāsa - gaiši pelēka
Tonis: RAL 700
M 1:10

PIEŅEMTIE APZĪMĒJUMI
- Perimetrs, pa kuru izvietot grīdas līsti
- ±0.00 Projektētās augstuma atzīmes
- Griestu projekcija
- Grīdas seguma robeža

Piezīmes:
1. Diega krāsa atbilstoši dekora krāsai;
2. Linoleja montāža pieļaujama tikai uz pilnīgi izlīdzinātas un attīrītas betona virsmas;
3. Izmantot tikai ražotāja norādīto līmi, lai nodrošinātu pilnīgu linoleja saķeri ar virsmu;
4. Sliekšņu vietās, kur atšķiras grīdas seguma materiāls izmantot līsti sadurvietas nosegšanai;
5. Rasējumus nemērīt, lasīt uzradītos izmērus;
6. Linoleja montāža gaiteni veicama mozaikas veidā.

Atbildīgais projektētājs:	www.jdprojekts.lv T-22310379	Pasūtītājs:	Valkas novada dome, Reģ. Nr. 90009114839
JD projekts Arhitektūra un projektēšana		Būvobjekta nosaukums, adrese:	Valkas Jāņa Cimzes ģimnāzijas Ausekļa ielas korpuss, multifunkcionālas mācību vides izveide
	V. Uzvārds / Paraksts / Dat.	Rasējuma nosaukums, mērogs:	GRĪDU KRĀSU KARTE M 1:100
Atb. speciālists	A. Račinskis 27.10.2017		
Tehn.izstrādātājs:	L.Kozule 27.10.2017		

Sadaļa	AR-arhitektūras risinājumi		
Stadija	Rasējuma Nr.	Lapu sk.	
AK	AR-06		
Pasūtījuma Nr.	VND/4-22/17/258		
Arhīva Nr.	2017-12	I KĀRTA	