



1.stāva plāns ar K-1, Ū-1 tīkliem

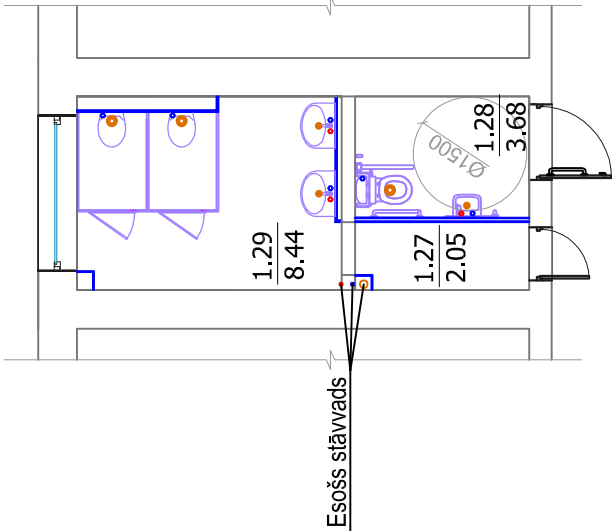


TELPU EKSPLIKĀCIJA

Nr.	Nosaukums	Platība, m²	Piez.
1.27	Priekštelpa	2.05	
1.28	Invalīdu tualete	3.68	
1.29	Tualete	8.44	
Kopā:		628.4	


Pagrabstāva plāns ar K-1, Ū-1 tīkliem

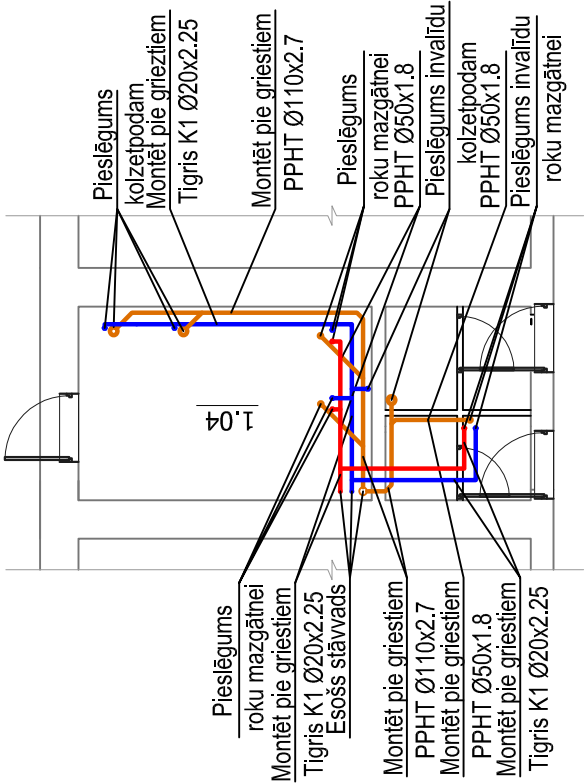

K-1, Ū-1, S-3 tīklu aksonometriskās shēmas

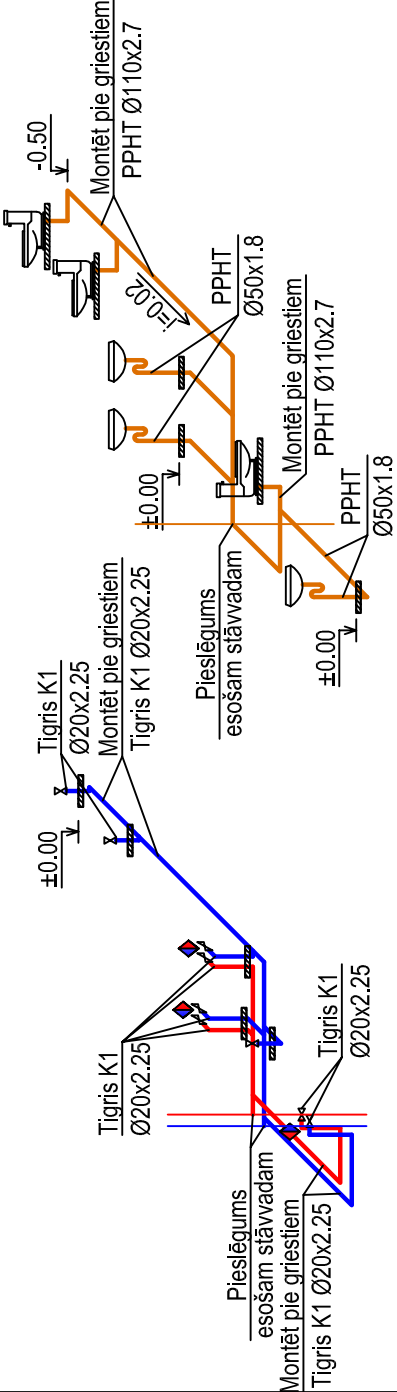

2.stāva plāns ar K-1, Ū-1, S-3 tīkliem

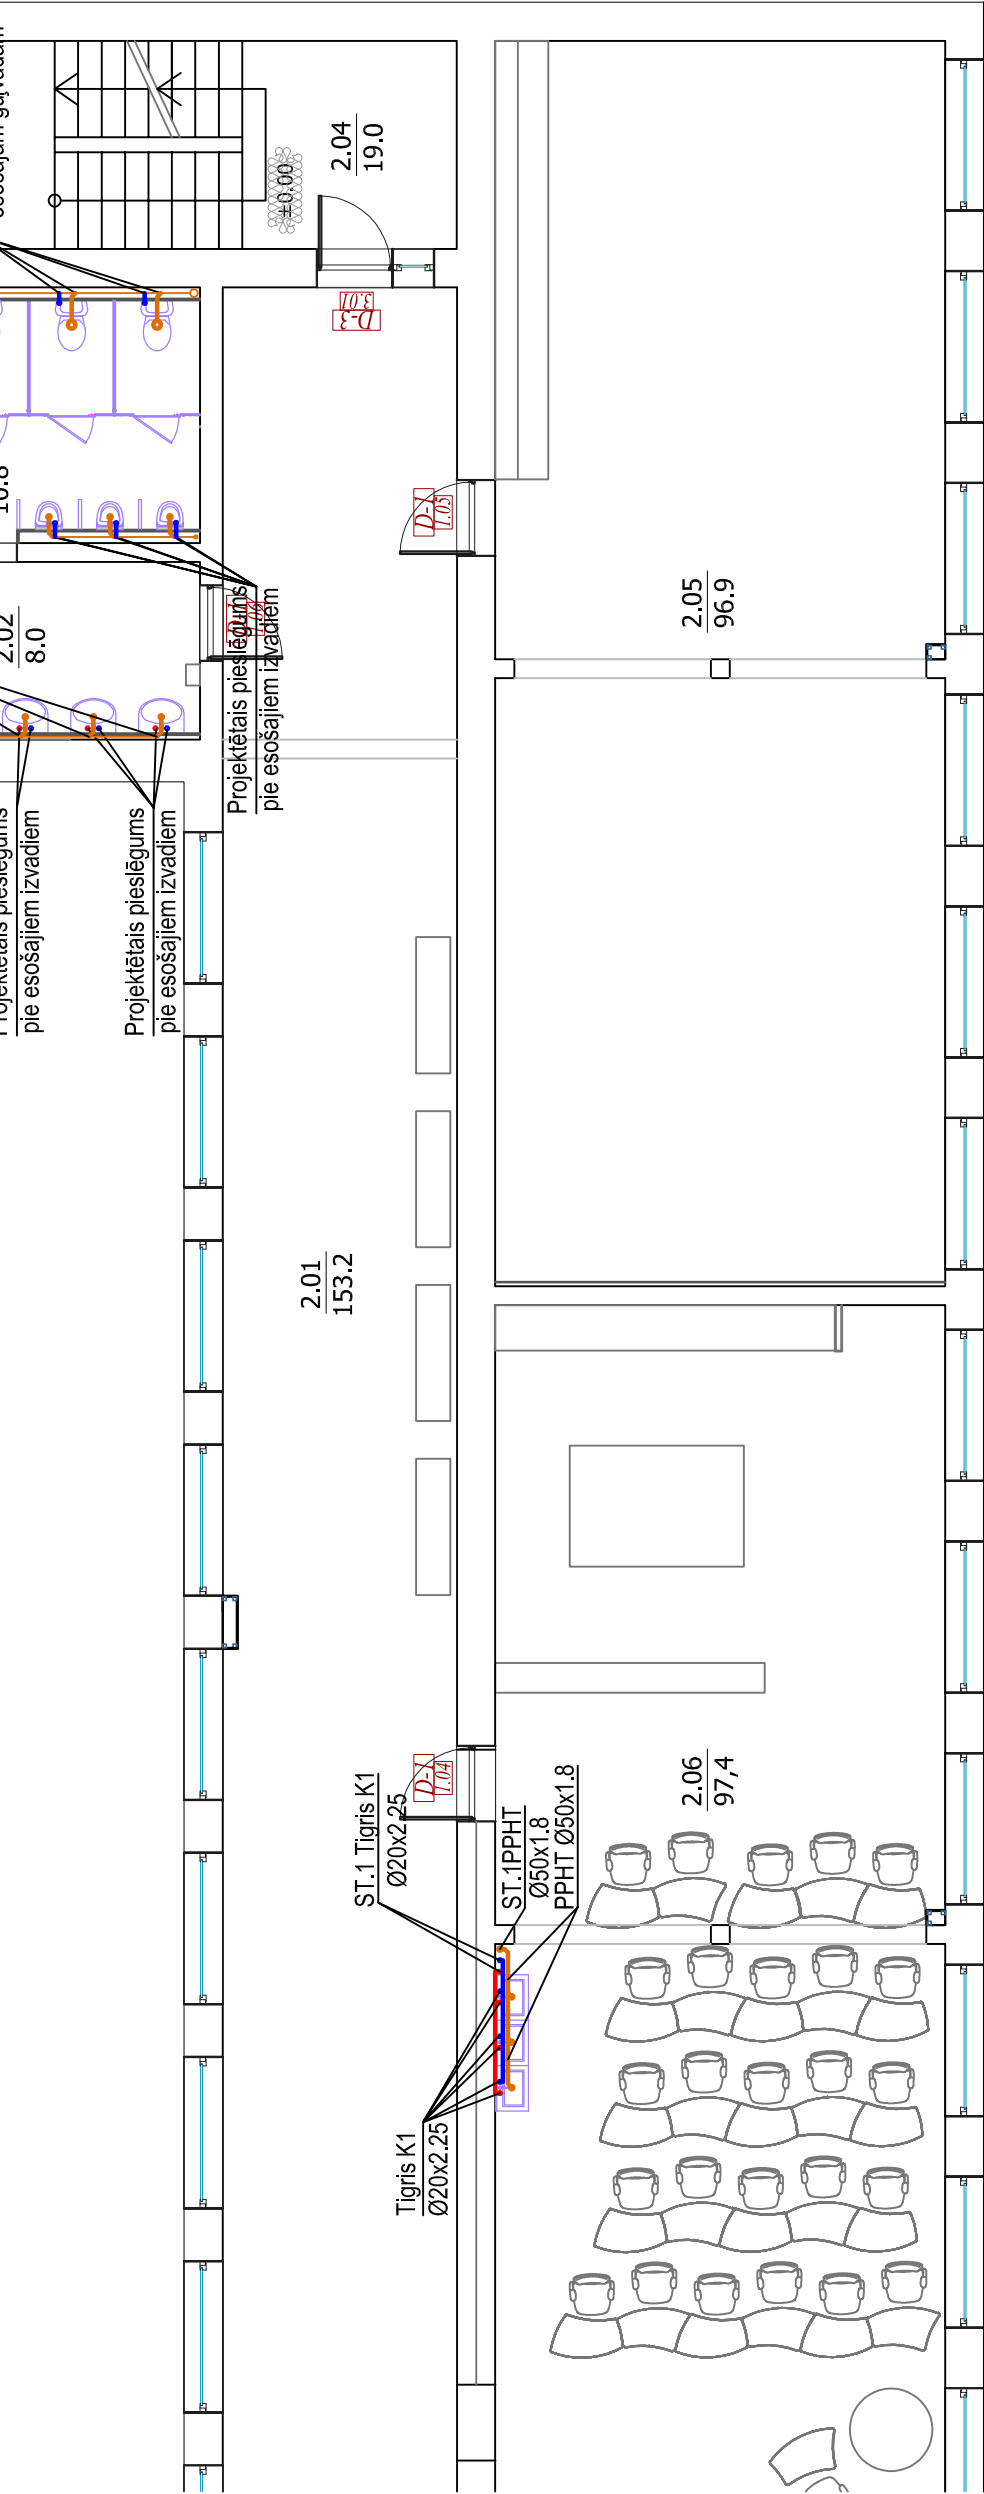

TELPU EKSPLIKĀCIJA

Nr.	Nosaukums	Platība, m²	Piez.
2.01	Gaitenis	153.2	
2.02	Priekštelpa	8.0	
2.03	Tualete	10.8	
2.04	Kāpņu telpa	19.0	
2.05	Aktīvās kustības klase	98.0	
2.06	Multifunkcionālais kabinets	98.5	
2.07	Mediju klase	98.5	
2.08	Klases telpa	48.6	
2.09	Vestibils	93.8	
Kopā:		628.4	

APZĪMĒJUMI:

- Ū-1 Projektētais aukstais ūdensvads
- S-3 Projektētais karstais ūdensvads
- K-1 Projektētā sadzīves kanalizācija
- Projektētā roku mazgātne
- Projektētā invalīdu roku mazgātne
- Projektētais klozetpods
- Projektētais urīnāls
- Projektētā roku mazgātne
- Projektētais pieslēgums iekārtai
- Projektētā roku mazgātne
- Projektētais klozetpods
- Ugunsdrošā manžete

Ģenerālprojektētājs: www.jdp-projekts.lv T:22310376	Projekts Arhitektūra un projektēšana		Pašūtājs: Valsts novada dome, Reģ. Nr. 90009114839		Sadaļa UK-ūdensapgāde un kanalizācija	
	Projektētājs: SIA "Jūneka montāža", Rīcības iela 24, Jūneka, LV-3001, Tālrunis: 50005516, juneka@projekts.lv		Bivobjekta nosaukums, adrese: Valkas Jāņa Cimzes ģimnāzijas Auseļa ielas korpusa, multifunkcionālas mācību vides izveide		Stadija AK	Rasējuma Nr. ŪK-2
	V. Uzvārds	Paraksts	Deit.	Rasējuma nosaukums, mērogs: Pagraba un 1., 2.stāva plāns ar K-1, Ū-1, S-3 tīkliem, aksonometriskās shēmas		
Atbild.būvniec.	J.Matusevičs		30.10.2017	Arhivs Nr. ŪK-2017/52		