



1. stāva plāns ar K-1, Ū-1, S-3 tīkliem

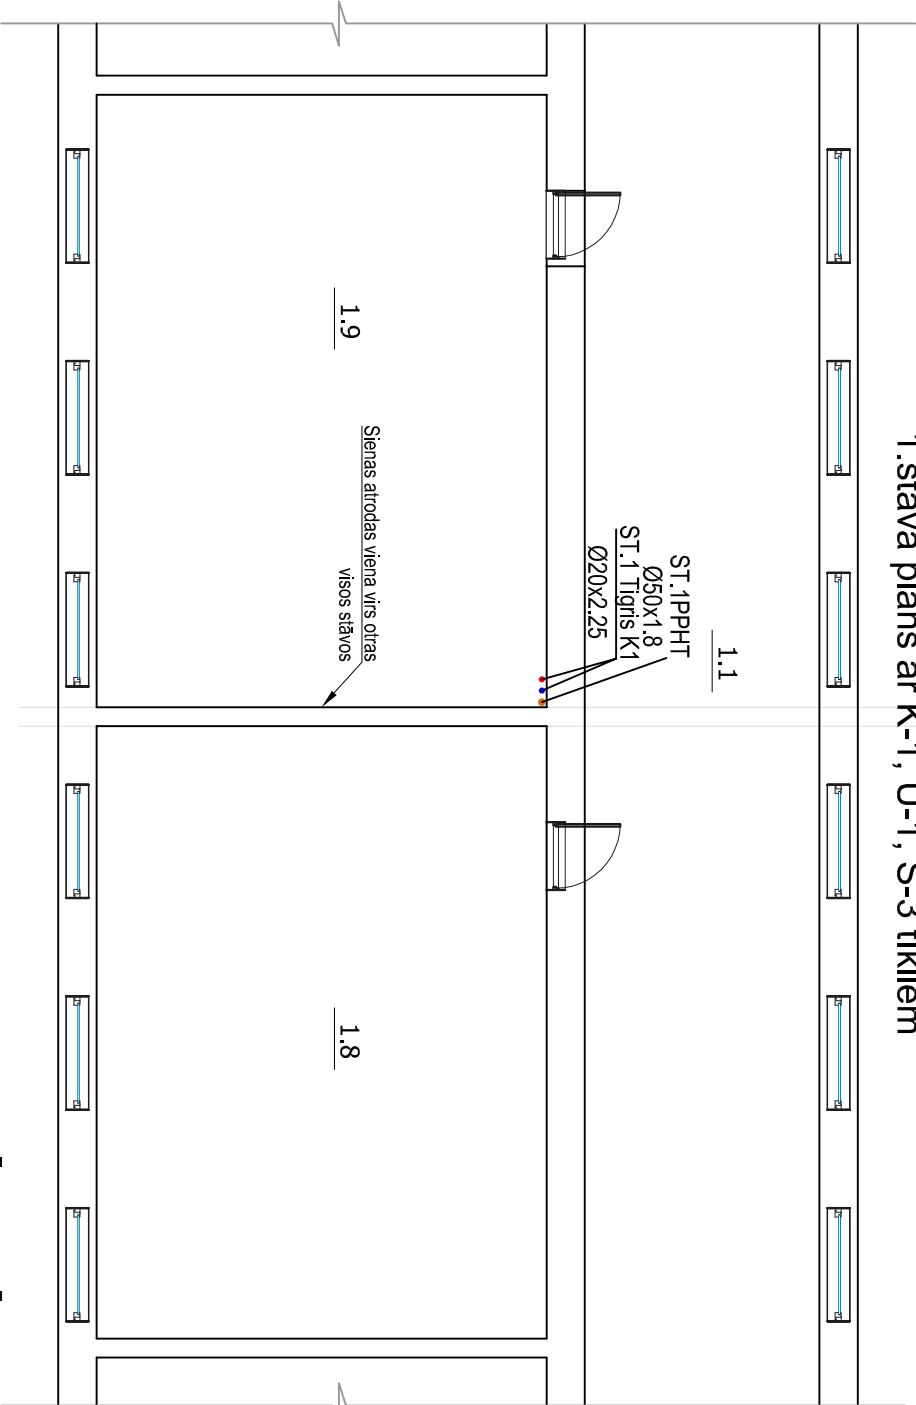


TELPU EKSPLIKĀCIJA 1. STĀVAM	
Nr.	Nosaukums
1.1	Gaitenis
1.8	Klase
1.9	Klase

Pagrabstāva plāns ar K-1, Ū-1, S-3 tīkliem

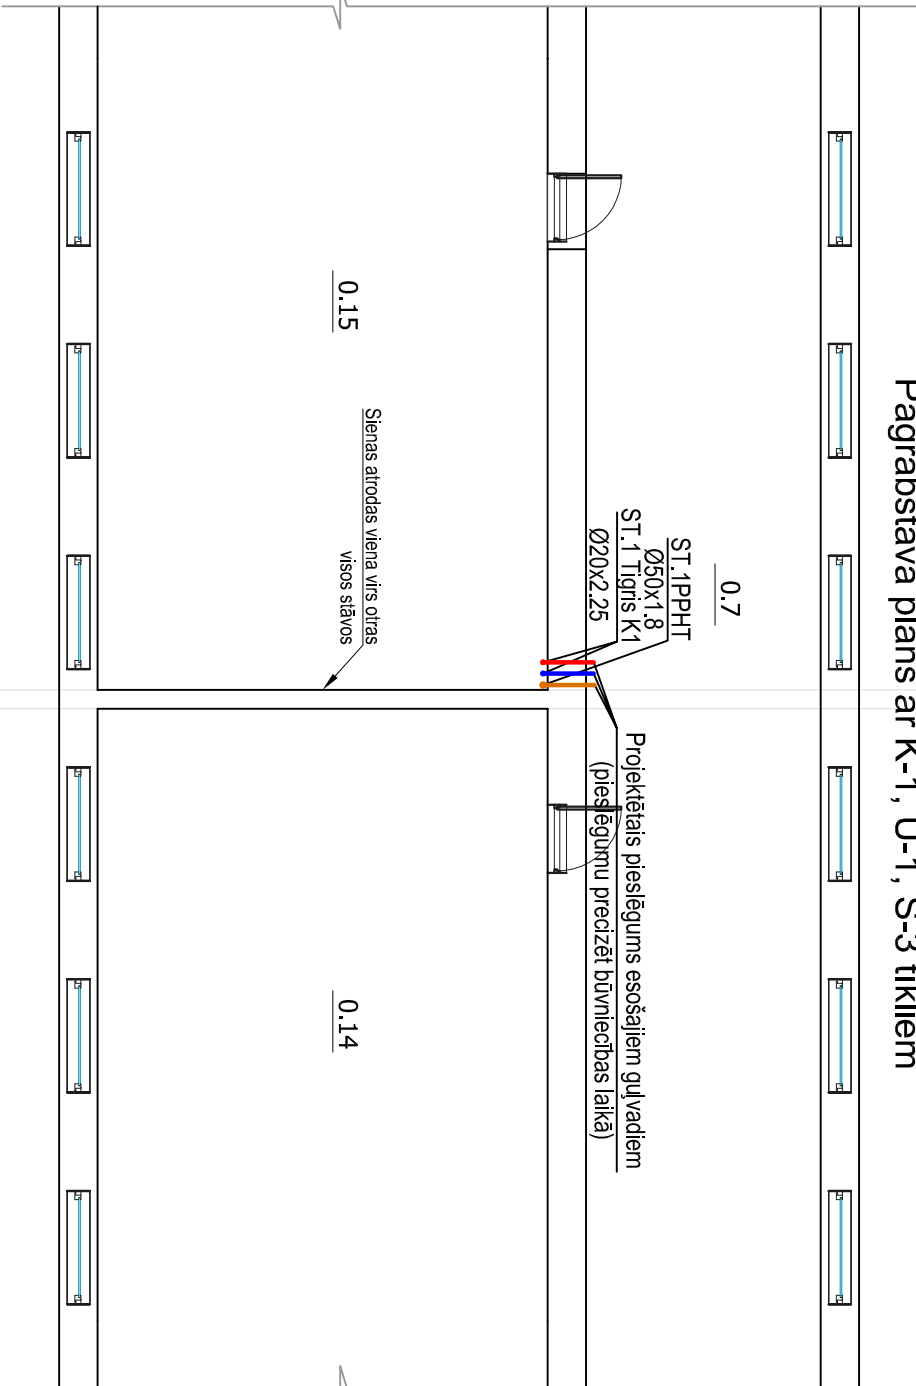

TELPU EKSPLIKĀCIJA PAGRABA STĀVAM	
Nr.	Nosaukums
0.7	Gaitenis
0.14	Darbnīca
0.15	Mājturības kabinets

K-1, Ū-1, S-3 tīklu aksometriskās shēmas

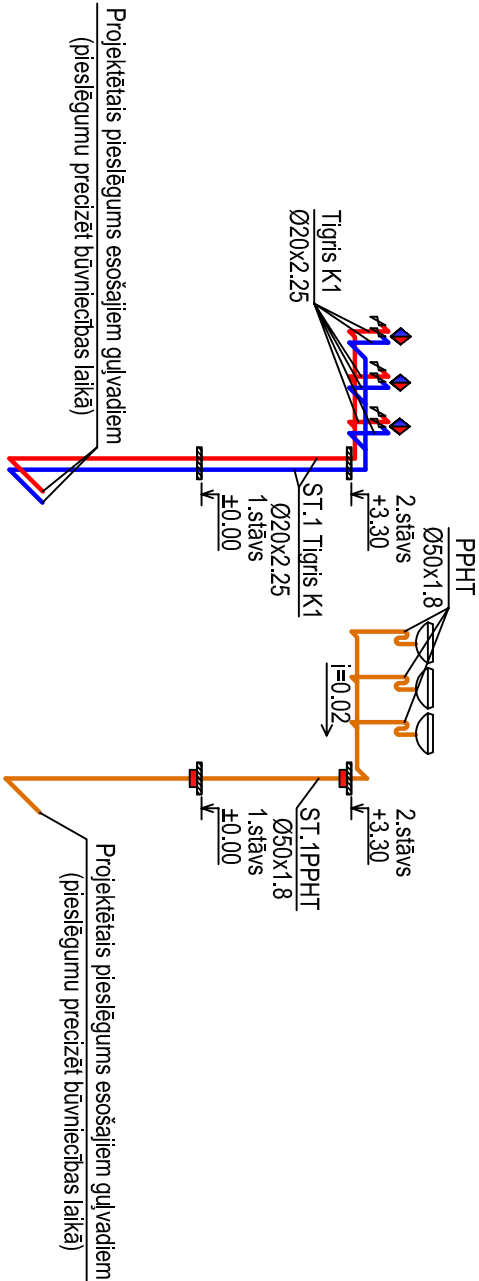

APZĪMĒJUMI:

- Ū-1 Projektētais aukstais ūdensvads
- S-3 Projektētais karstais ūdensvads
- K-1 Projektētā sadzīves kanalizācija
- Projektētā roku mazgātne
- Projektētā invalīdu roku mazgātne
- Projektētais klozeļpods
- Projektētais invalīdu klozeļpods
- Projektētais urīnālis
- Projektētā roku mazgātne
- Projektētais pieslēgums iekārtai
- Projektētā roku mazgātne
- Projektētais klozeļpods
- Ugunsdrošā manžete

Generālprojektētājs: www.jdprojekts.lv T:22310376				Pasūtītājs: Valkas novada dome, Reģ. Nr. 90009114839		Sadaļa ŪK-ūdensapgāde un kanalizācija	
JD projekts Arhitektūra un projektēšana				Būvobjekta nosaukums, adrese: Valkas jaņa Cimzes ģimnāzijas Ausekļa ielas korpusa, multifunkcionālas mācību vides izveide		Stadija Rasējuma Nr.	
Projektētājs: SIA "Jūneka montāža", Filizoli iela 24, Jēgava, LV-3001, Tālrunis: 63080516, juneka@projekts.lv				Rasējuma nosaukums, mērogs: Pagraba un 1. stāva plāns ar K-1, Ū-1, S-3 tīkliem, aksometriskās shēmas		Pasūtītāja Nr. VND/4-2217/258	
V. Uzvārds		Paraksts		Dat.		Arhīva Nr. ŪK-2017/52	
Atbild. būvspec. J. Matusevičs				30.10.2017			
Teh. izstrādātājs Z. Šņore				30.10.2017			