



1.STĀVA PLĀNS

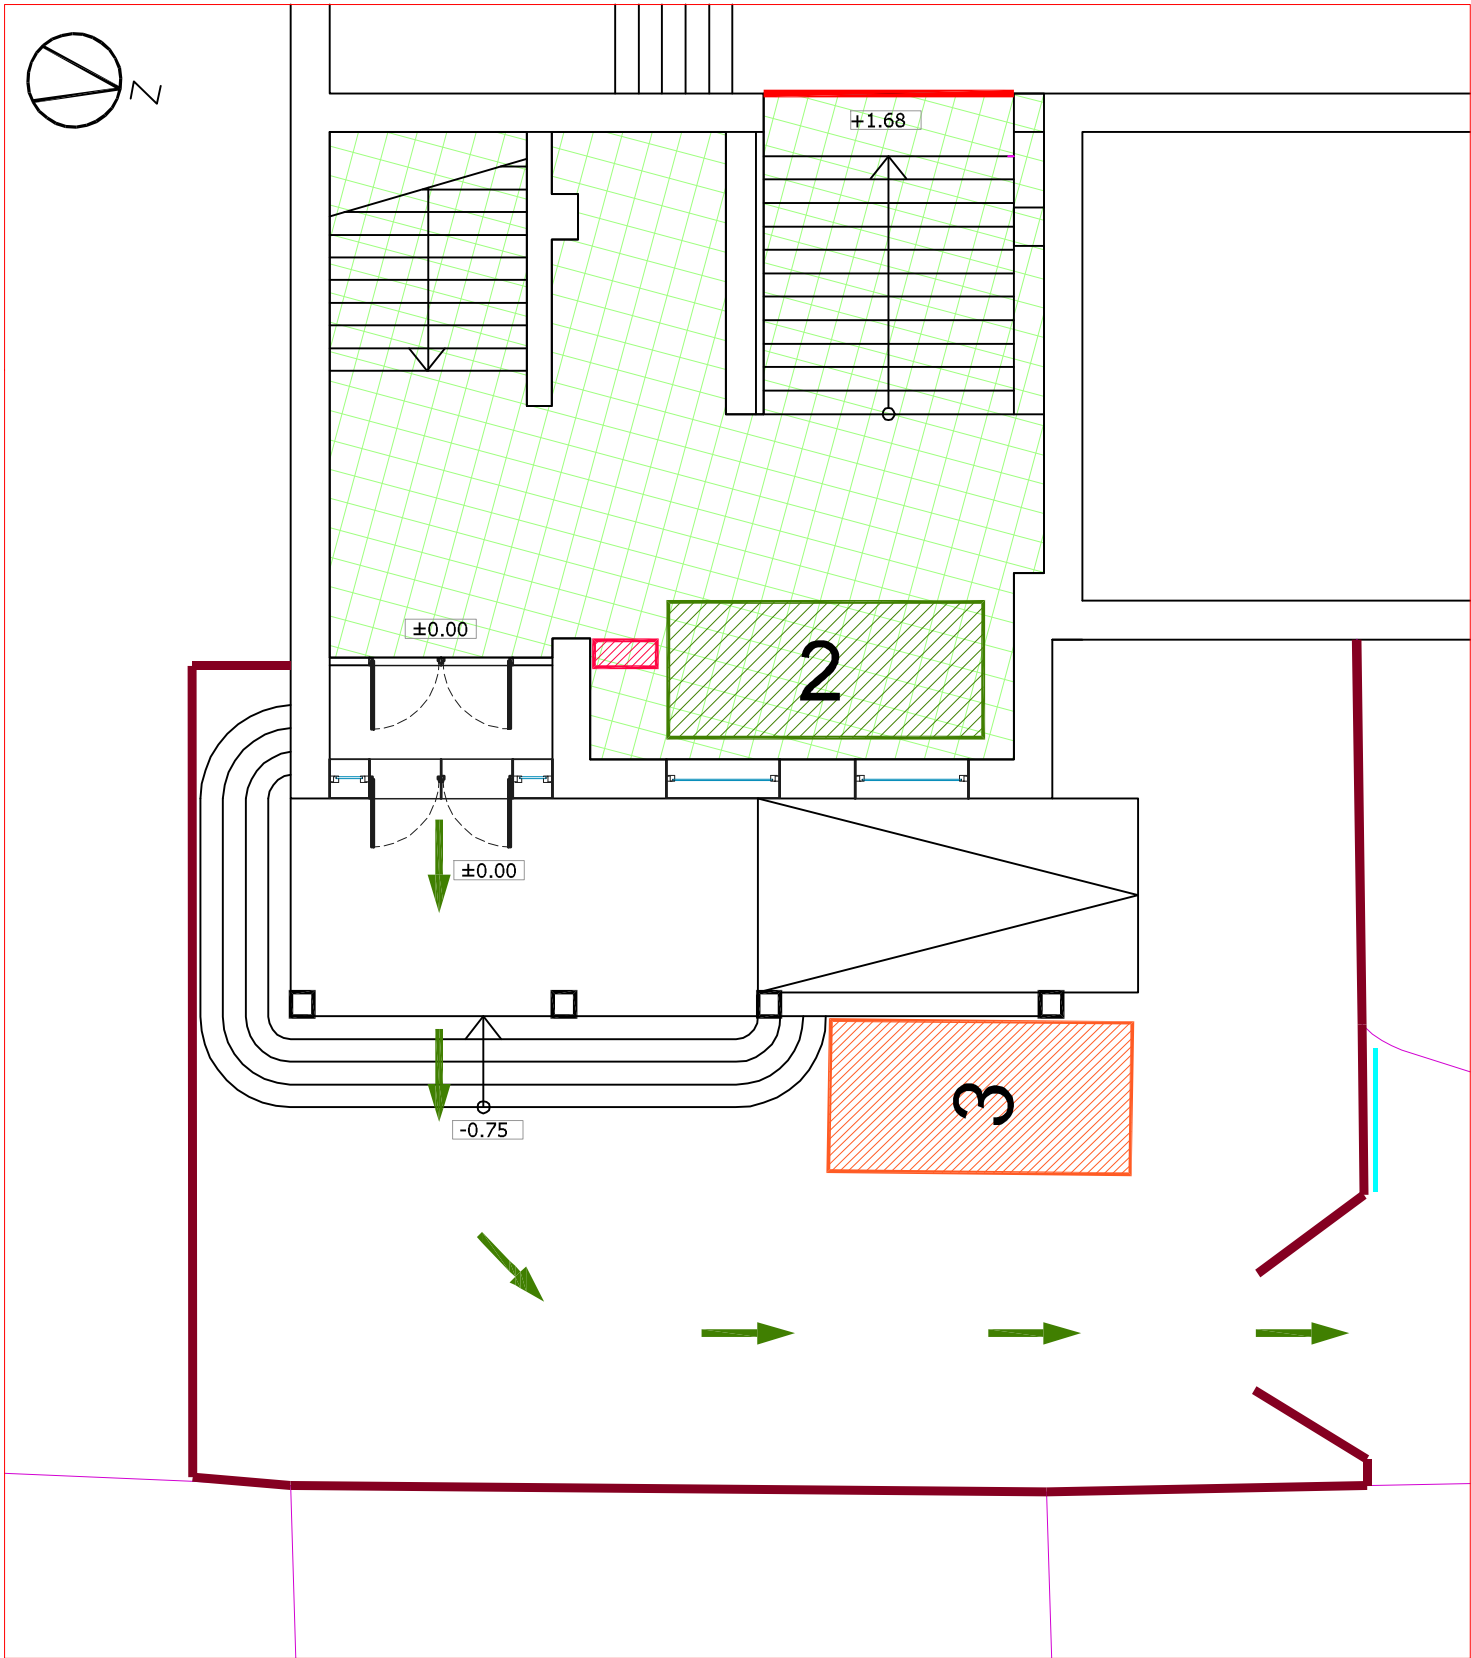


-1 STĀVA PLĀNS

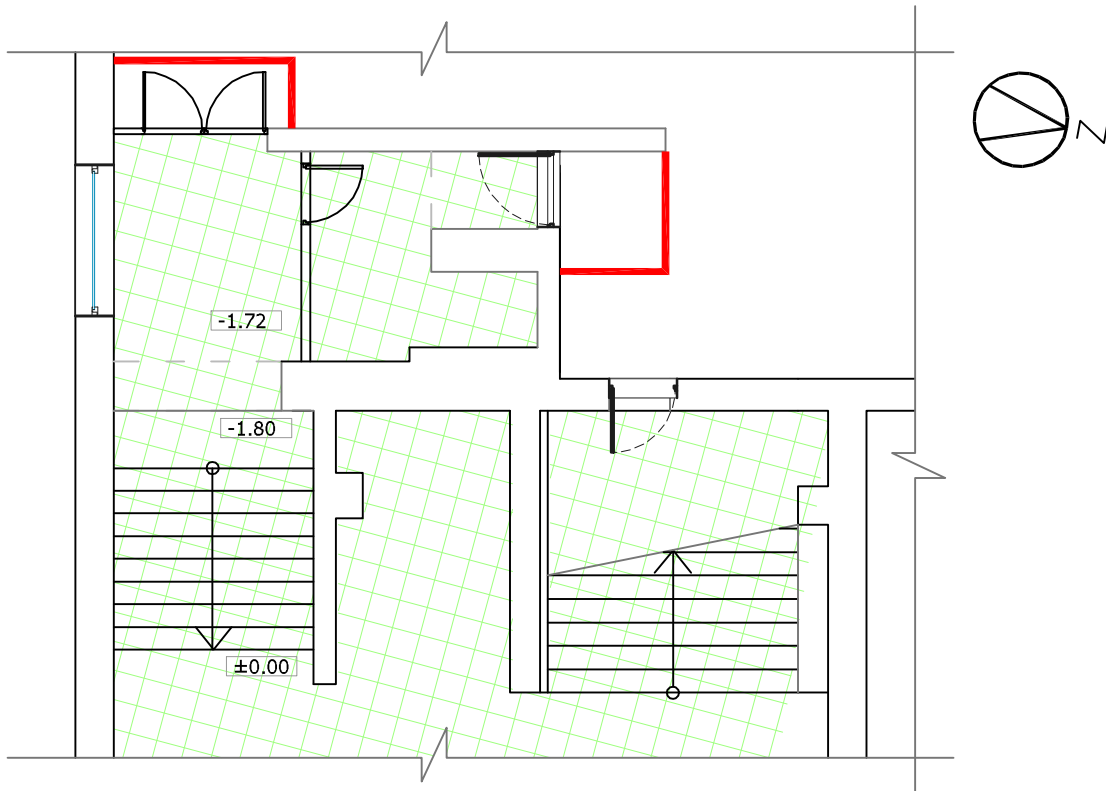

LIETOTIE APZĪMĒJUMI	
APZ.	SARAKSTS
→	Cilvēku evakuācijas virzieni
2	Materiālu novietnes laukums
3	Būvgružu konteiners
4	Ugunsdzēsības iekārta (inventārs)
Projektdarījuma zona	
Mobilis pagaidu nožogojums (metāla stabi stiprināti uz blokiem)	~39 m
Būvtafele	
Celju un celiņu kontūra	
Norobežojoša lēta	

NOVIETNES SHĒMA

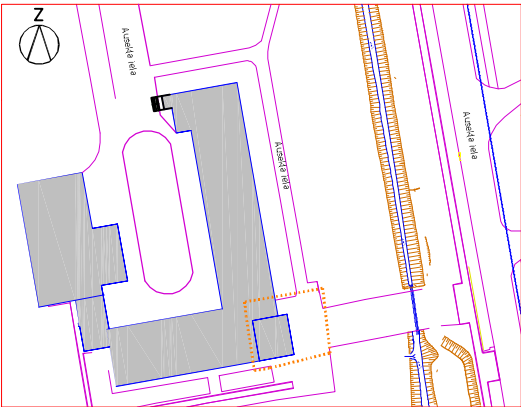

Atbildīgais projektētājs: JD projekts Arhitektūra un projektēšana				Pasūtītājs: Valkas novada dome, Reģ. Nr. 90009114839			Sadala AR-arhitektūras risinājumi	
Būvobjekta nosaukums, adrese: Valkas Jāņa Cimzes ģimnāzijas Ausekļa ielas korpuss, multifunkcionālas mācību vides izveide				Būvobjekta nosaukums, adrese: Valkas Jāņa Cimzes ģimnāzijas Ausekļa ielas korpuss, multifunkcionālas mācību vides izveide			Stadija	Rasējuma Nr.
Rasējuma nosaukums, mērogs: DARBU ORGANIZĀCIJAS PLĀNS M 1:100				Rasējuma nosaukums, mērogs: DARBU ORGANIZĀCIJAS PLĀNS M 1:100			AK	DOP-04
V. Uzvārds A. Račinskis				Pasūtītāja Nr. VND/4-22/17/258			Lapu sk.	
Teh.izstrādātājs: L.Kozule				Arhīva Nr. 2017-12			II KĀRTA	