



Novadcaurules piemērs

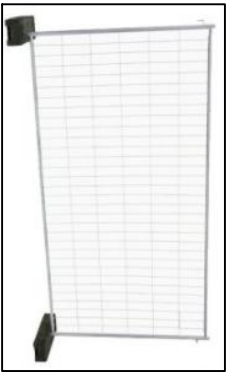

Mobila žoga piemērs

LIETOTIE APZĪMĒJUMI	
APZ.	SARAKSTS
	Cilvēku evakuācijas virzieni
	Ugunsdzēsības un glābšanas tehnikas kustības virziens
	Sadzīves telpa, ofiss - konteineri
	Materiālu novietnes laukums
	Būvgružu konteiners
	Ugunsdzēsības iekārta (inventārs)
	Tualete
	Siedzams konteiners instrumentu un būvmateriālu glabāšanai
	Objekts
	Mobilis pagaidu nožogojums (metāla stabi stiprināti uz blokiem)
	Ekas kontūra
	Būvāfēle
	Ieeja
	Ceļu un ceļiņu kontūra

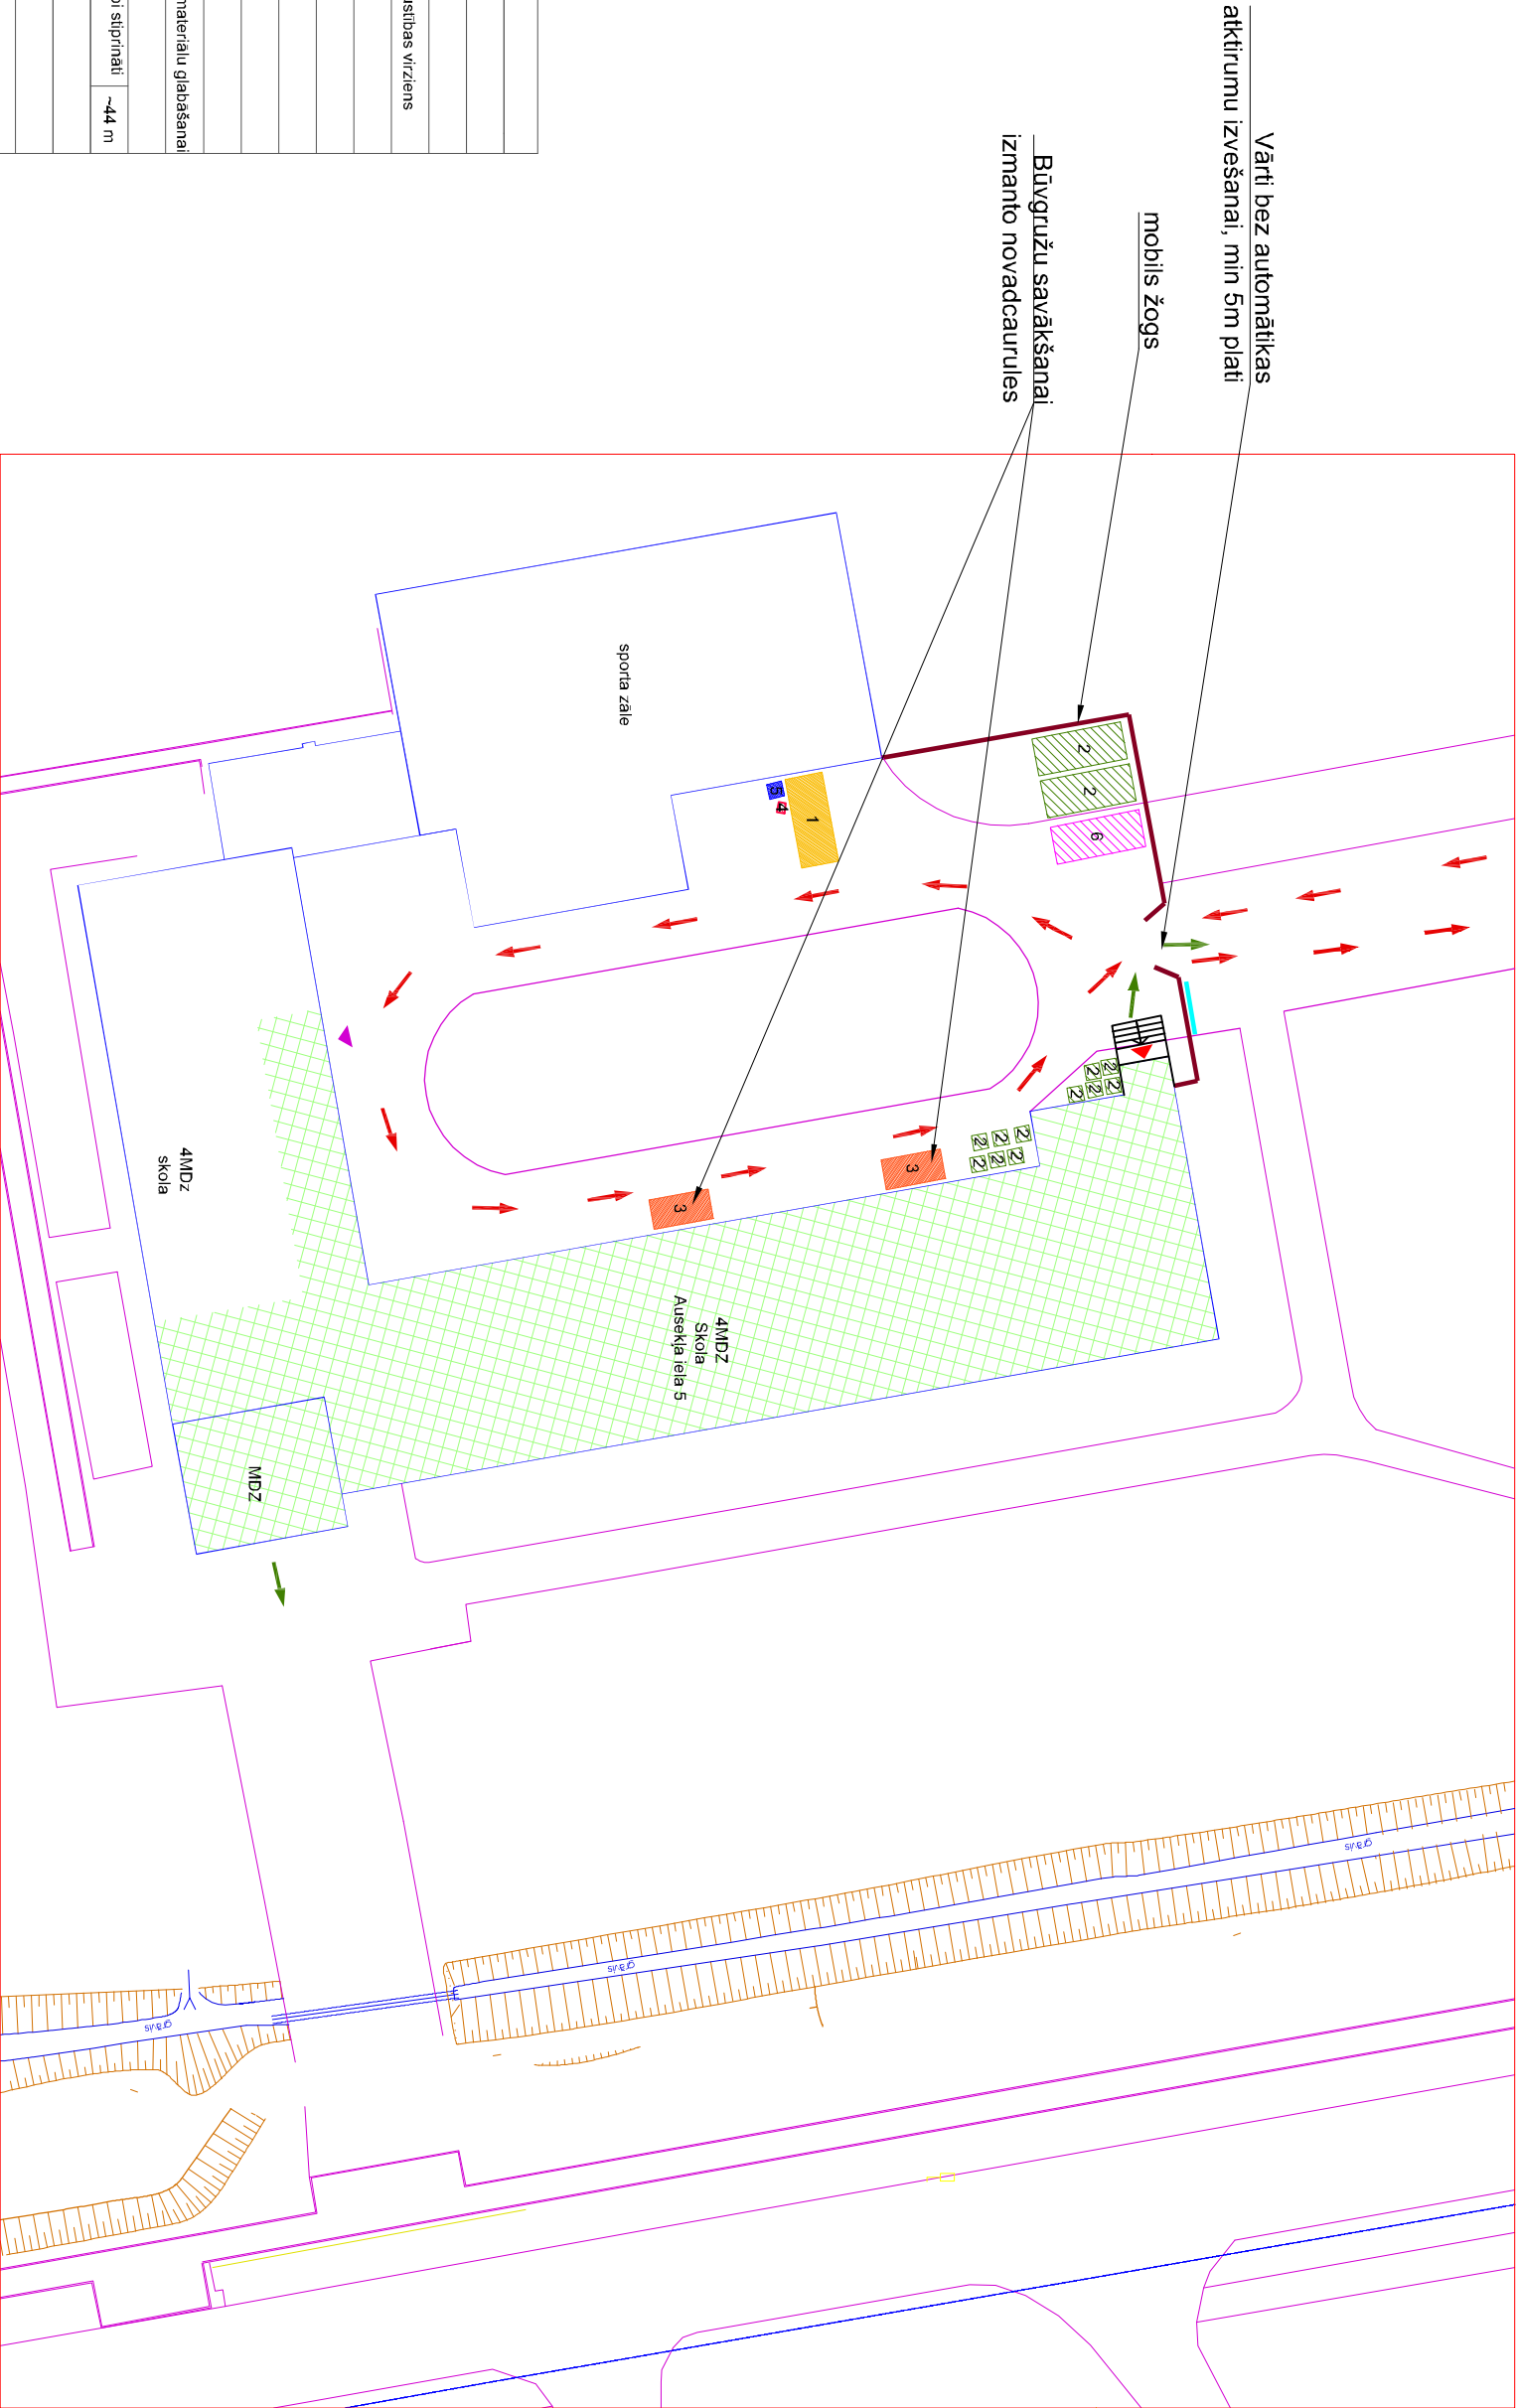

VISPĀRĪGIE NORĀDĪJUMI:

1. Darbu organizēšanas projekts (DOP) izstrādāts saskaņā ar Vispārīgo būvnoteikumu Nr. 529., 6.2 nodaļā paredzētajām prasībām. DOP sastādīšanas mērķis:
2. būvniecības laikā nodrošināt būves un tās daļu kvalitatīvu un racionālu izbuvi;
3. pēc iespējas samazināt satiksmes traucējumus un glābšanas dienestu piekļuves ierobežojumus būvdarbu izpildes gaitā;
4. ugunsdrošības pasākumu nodrošinājums būves celtniecības darbu veikšanas laikā;
5. pirms darbu veikšanas būvuzņēmējs izstrādā darbu veikšanas projektu;
6. nav peļļaujama teritorijas piesaņošana;
7. pēc darbu veikšanas teritoriju sakopt;
8. nepieciešamības gadījumā pievest augsni, planēt un iesēt zālāju.

Atbildīgais projektētājs:		www.jdprojekts.lv Pasūtītājs:		Sadalā	
JD projekts		Valakas novada dome, Reģ. Nr. 90009114839		AR-arhitektūras risi	
Arhitektūra un projektēšana		Būvobjekta nosaukums, adrese:		Stadija	Rasējuma Nr.
		Valakas Jaņa Čimzes ģimnāzijas Ausekļa ielas korpuss, multifunkcionālas mācību vides izveide		AK	DOP-02
V. Uzvārds		Paraksts	Dat.	Rasējuma nosaukums, mērogs:	
Atbūl. būvspec. A. Račinskis			27.10.2017	Pasūtījuma Nr.	
Teh.izstrādātājs: L.Kozule			27.10.2017	DARBU ORGANIZĀCIJAS PLĀNS	
				M 1:500	
				Pasūtījuma Nr.	
				VND/4-22/17/258	
				Arhīva Nr.	
				2017-12	