




TĒRAUDA SIJA (pretskats augšā)
M 1:10

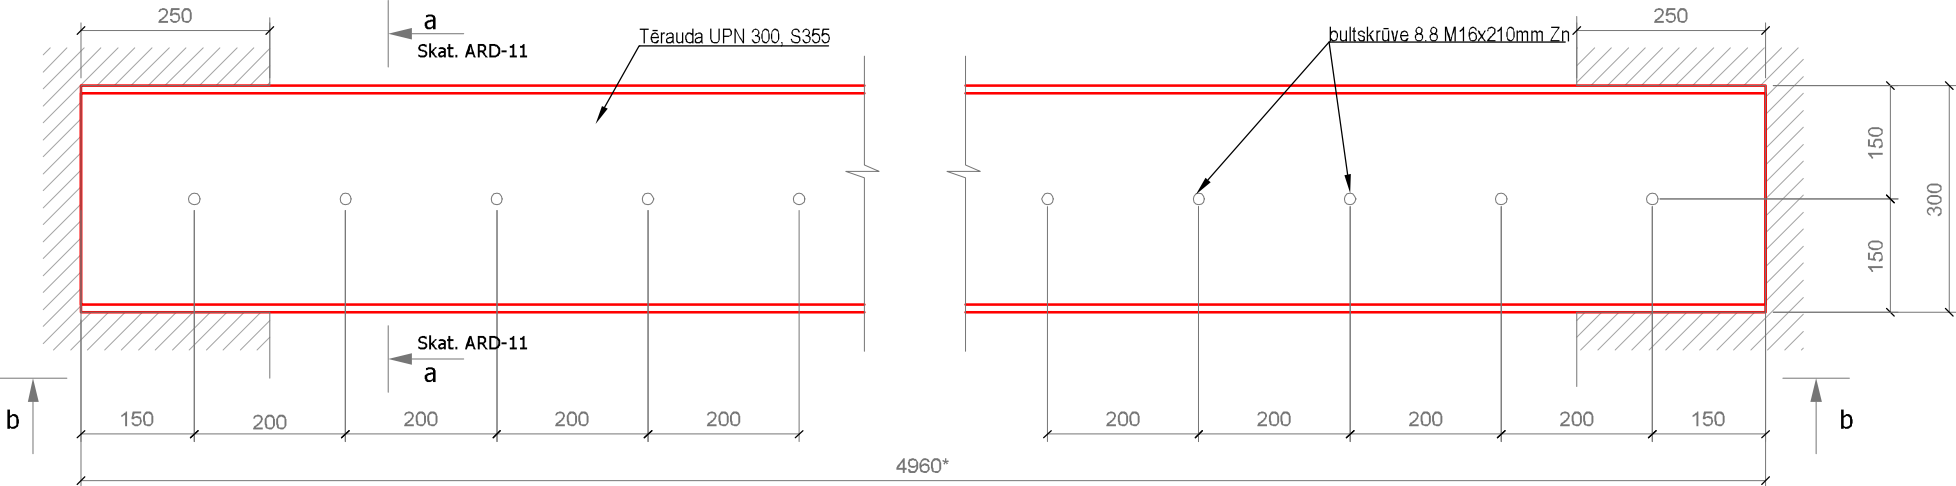


TĒRAUDA SIJU DETALĀS
M 1:10

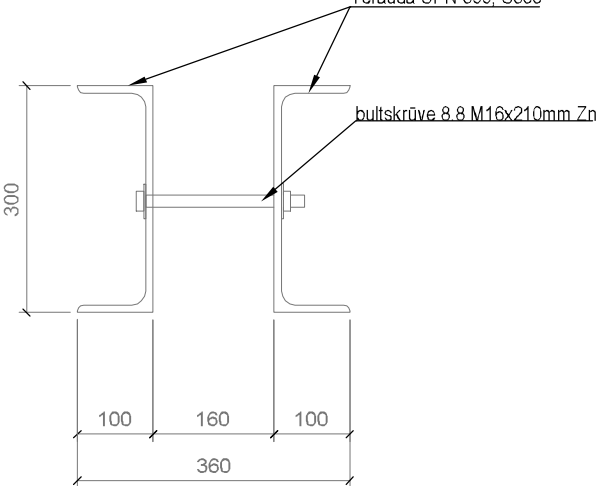

SKATS b-b
M 1:10

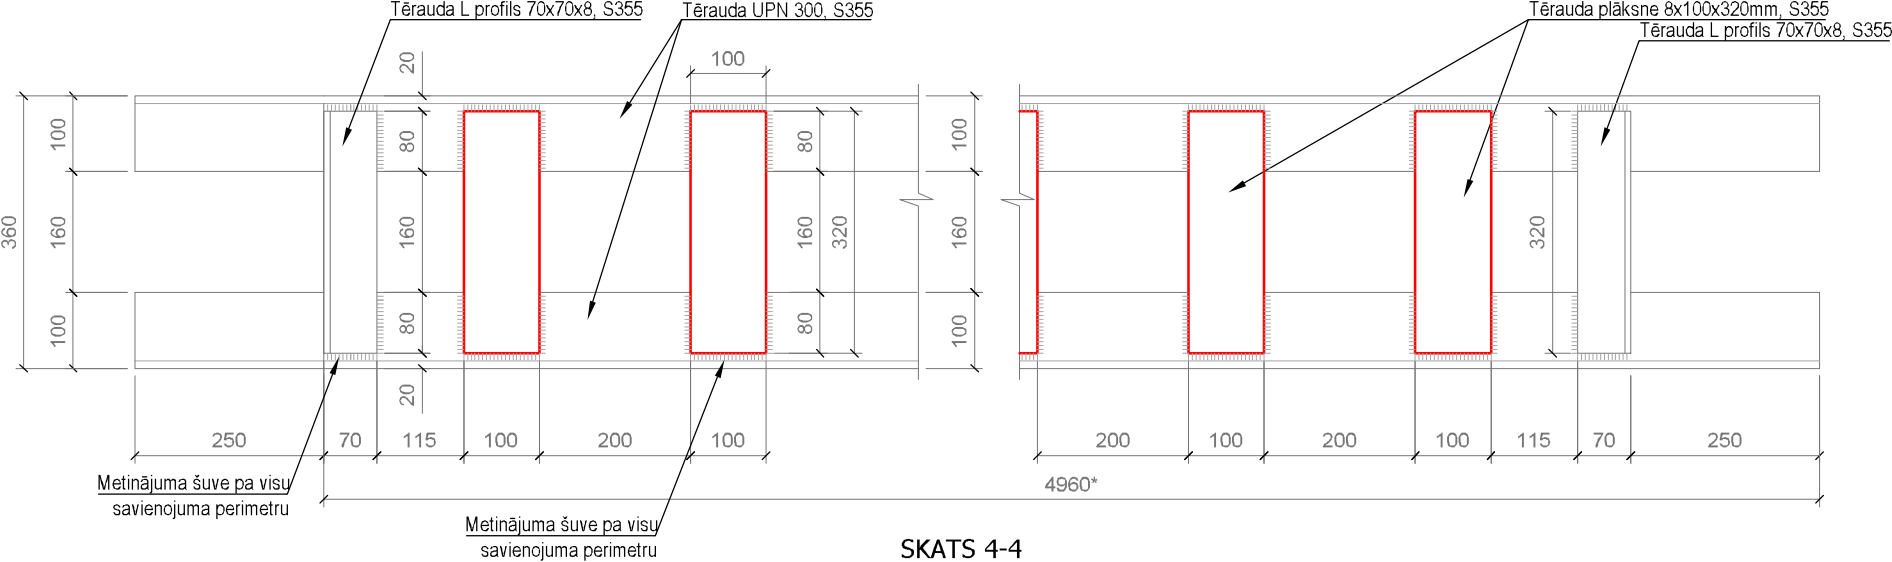

SKATS 4-4
M 1:10

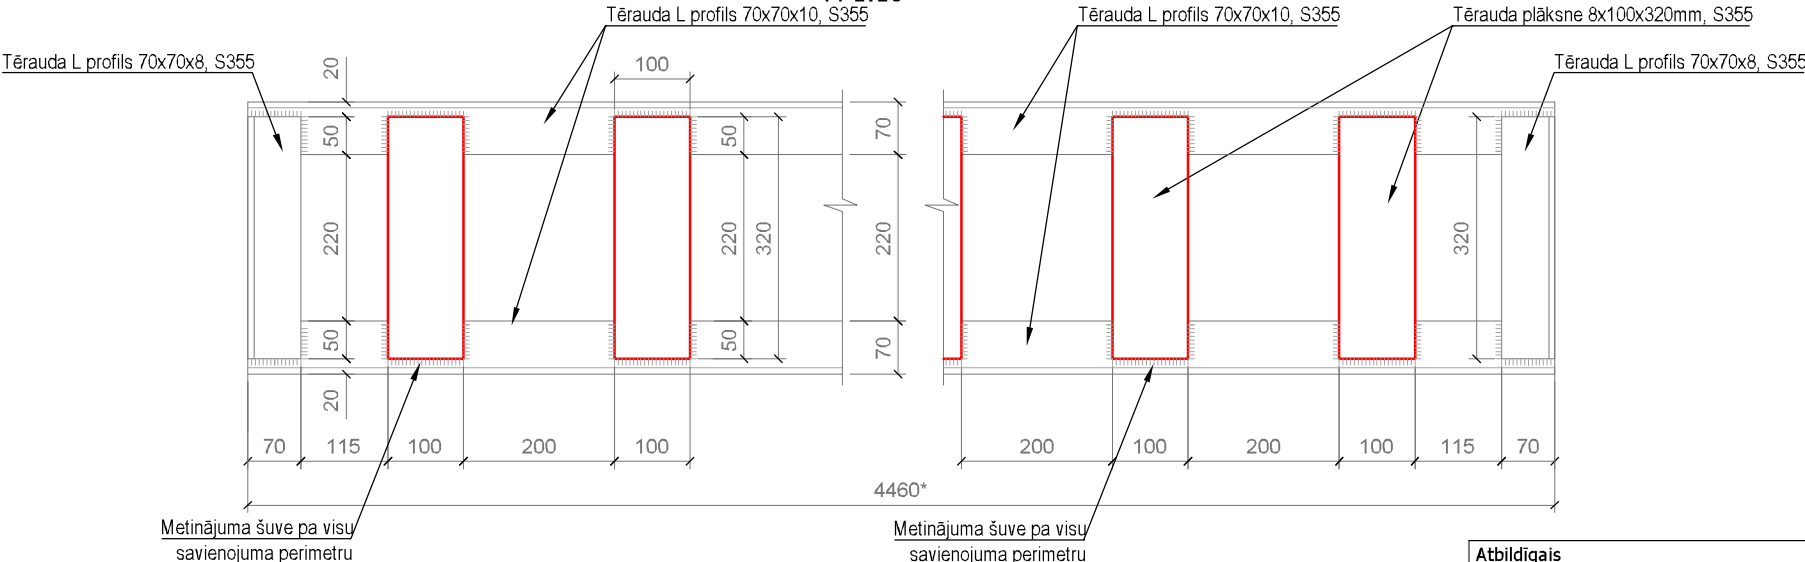

PIEZĪMES:

1. Visi izmēri doti milimetros (mm);
2. Visi izmēri pārbaudāmi objektā uz vietas;
3. Būvdarbu vadītājam objektā jāpārbauda projektā pieņemto risinājumu atbilstība reālai situācijai. Ja projektā pieņemtie risinājumi neatbilst reālai situācijai, darbi ir jāpārtrauc un jāinformē projekta autors;
4. Visas metāla konstrukcijas notīrīt no rūsas un netīrumiem, gruntēt un divas reizes krāsot;

* Izmērus precizēt objektā uz vietas ņemot vērā ventilācijas šahtas izmērus un minimāli nepeicešamo plaukta izmēru 250mm.

Atbildīgais projektētājs:				Pasūtītājs:		Sadaļa	
www.jdprojekts.lv T:22310376				Valkas novada dome, Reģ. Nr. 90009114839		AR-arhitektūras risinājumi	
JD projekts Arhitektūra un projektēšana				Būvobjekta nosaukums, adrese: Valkas Jāņa Cimzes ģimnāzijas Raiņa ielas korpuss, starppriekšmetu mācību un inovāciju centra izveide		Stadija	Rasējuma Nr.
						AK	ARD-10
				Rasējuma nosaukums, mērogs:		Pasūtījuma Nr.	
				TĒRAUDA SIJA SKATS b-b, 4-4 M 1:10		VND/4-22/17/258	
						Arhīva Nr.	
						2017-12	