


TĒRAUDA DETAĻU APJOMU TABULA

Nr.	Elements	Profils/ izmērs,mm	Skaitis	1 elementa			Kopā			marka
				gar.,m	svars,kg	m ³	gar., m	svars,kg	m ³	
1	Tērauda U sija	UPN300	2	4,96	229,15		10	458,30		S355
2	Tērauda L sija	L100x60x10	4	2,75	0,50		11	2,00		S355
3	Tērauda L sija	L70x70x10	4	0,32	0,40		1	1,60		S355
4	Tērauda L sija	L70x70x10	2	4,46	0,40		9	0,80		S355
5	Tērauda plāksne	100x320x10	32	0,32	2,50		10	80,00		S355
6	Tērauda plāksne	100x200x10	56	0,18	1,60		10	89,60		S355
7	Bultskrūves	M10	24	0,12						8,8
8	Bultskrūves	M10	56	0,14						8,8
9	pabetonējums 500x250x200 bezrukuma betons		2			0,03			0,05	C20/25
10	Detaljas	5%						31,62		S355

KOPĀ: 663,92 0,05

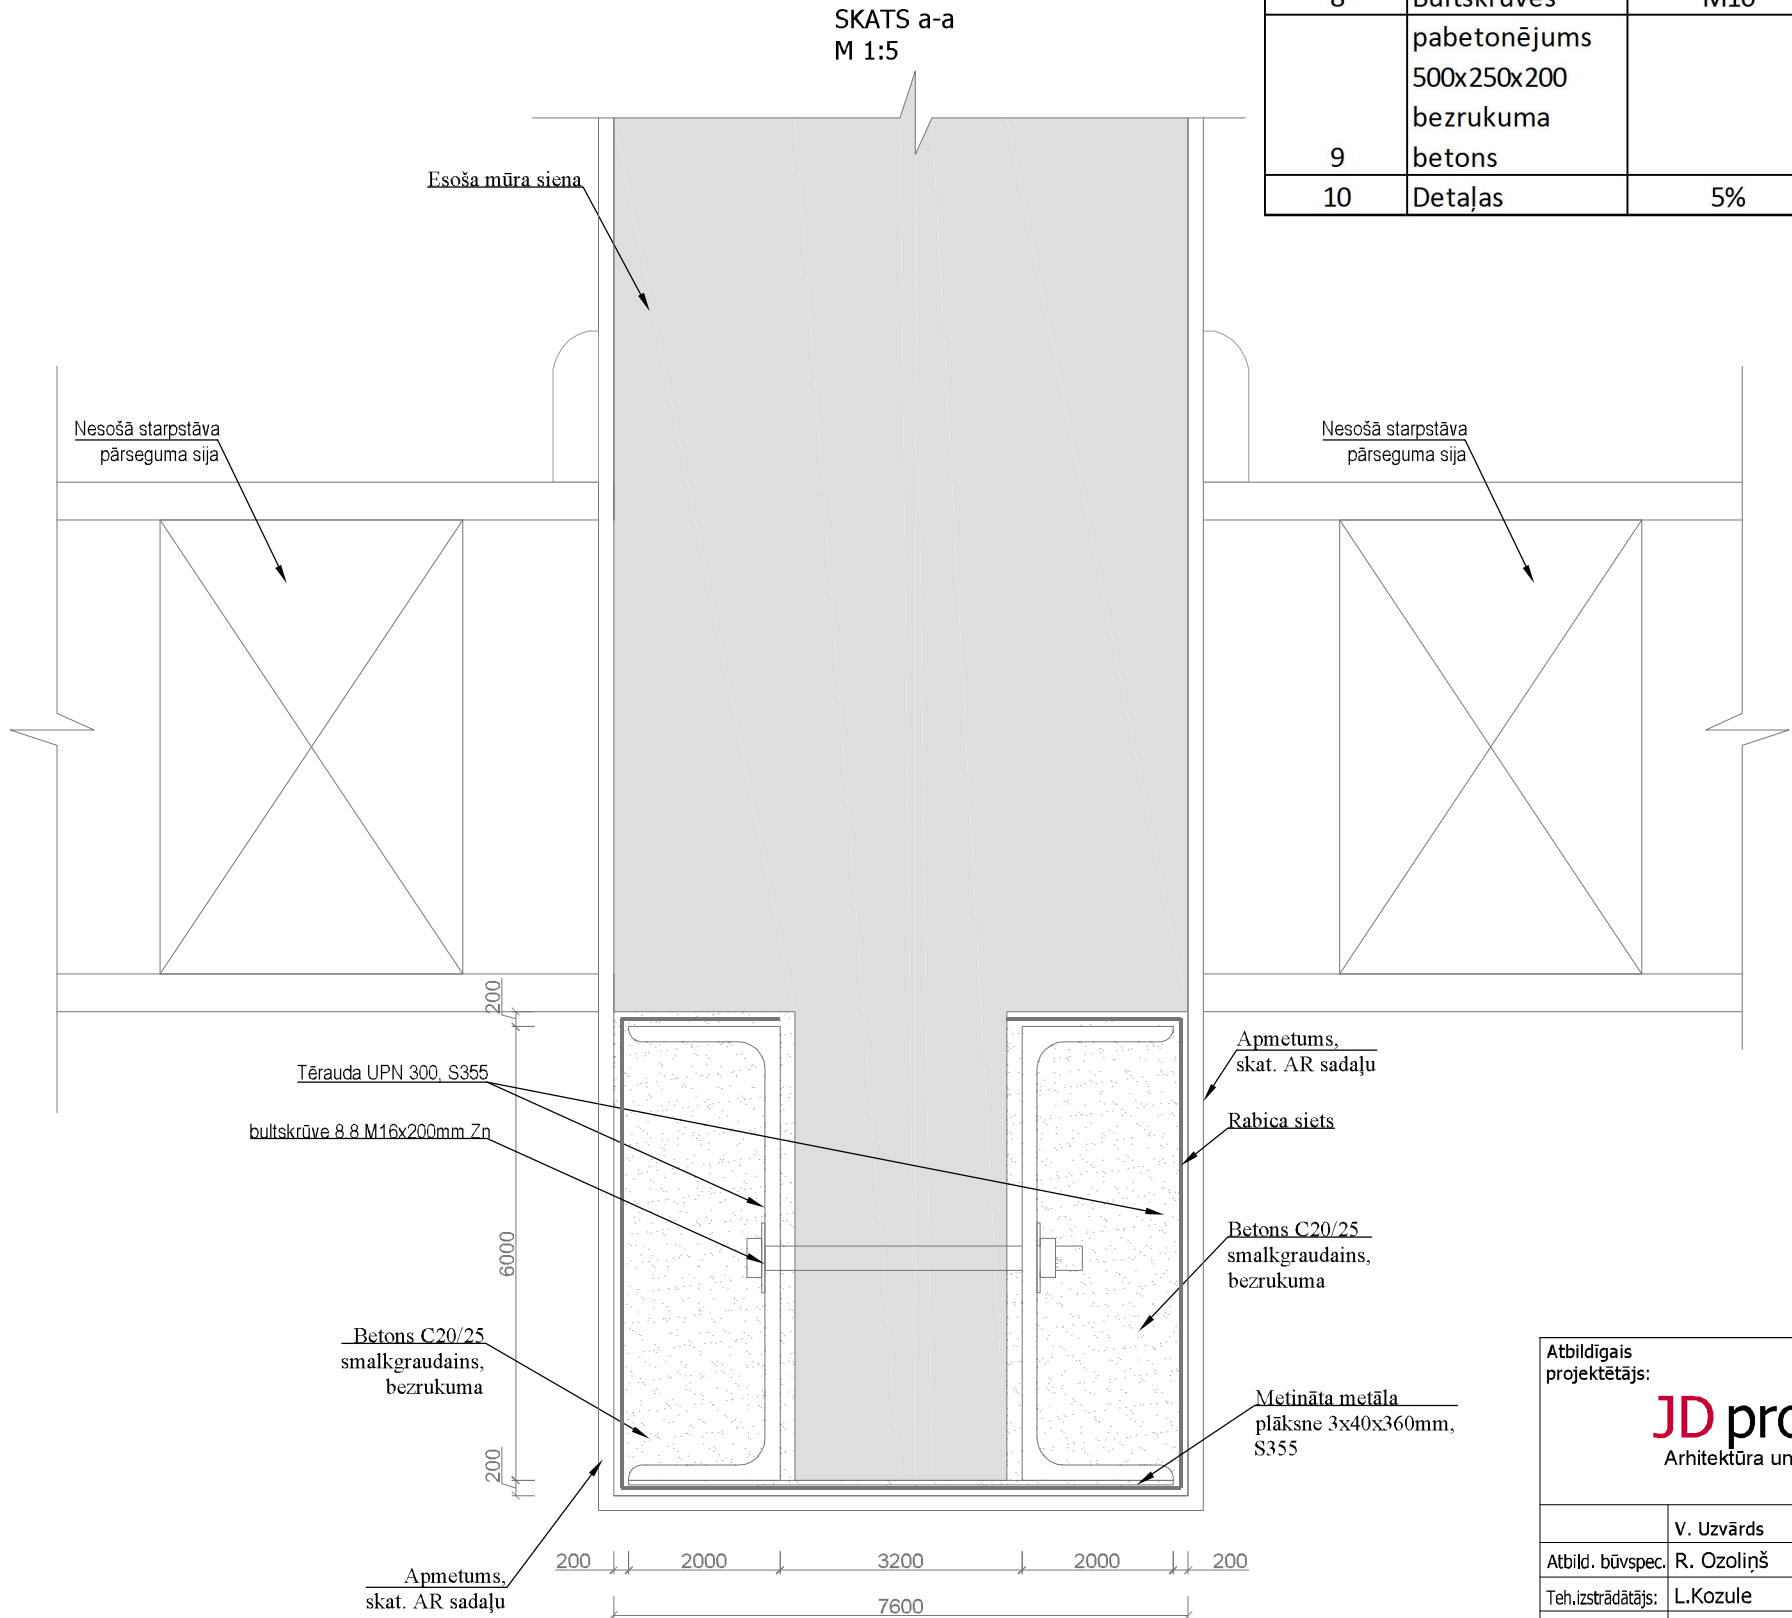

PIEZĪMES:

1. Visi izmēri doti milimetros (mm);
2. Visi izmēri pārbaudāmi objektā uz vietas;
3. Būvdarbu vadītājam objektā jāpārbauda projektā pieņemto risinājumu atbilstība reālai situācijai. Ja projektā pieņemtie risinājumi neatbilst reālai situācijai, darbi ir jāpārtrauc un jāinformē projekta autors;
4. Visas metāla konstrukcijas notīrīt no rūsas un netīrumiem, gruntēt un divas reizes krāsot;

* Izmērus precizēt objektā uz vietas ņemot vērā ventilācijas šahtas izmērus un minimāli nepeicešamo plaukta izmēru 250mm.

Atbildīgais projektētājs: JD projekts Arhitektūra un projektēšana				Pasūtītājs: Valkas novada dome, Reģ. Nr. 90009114839		Sadaļa AR-arhitektūras risinājumi	
				Būvobjekta nosaukums, adrese: Valkas Jāņa Cimzes ģimnāzijas Raiņa ielas korpuss, starppriekšmetu mācību un inovāciju centra izveide		Stadija	Rasējuma Nr.
						AK	ARD-11
						Pasūtījuma Nr. VND/4-22/17/258	
						Arhīva Nr. 2017-12	
Atbild. būvspec.	R. Ozoliņš	Paraksts	27.10.2017	Rasējuma nosaukums, mērogs: SKATS a-a M 1:100			
Teh.izstrādātājs:	L.Kozule		27.10.2017				