



1.STĀVA PLĀNS AR APKURES SISTĒMU

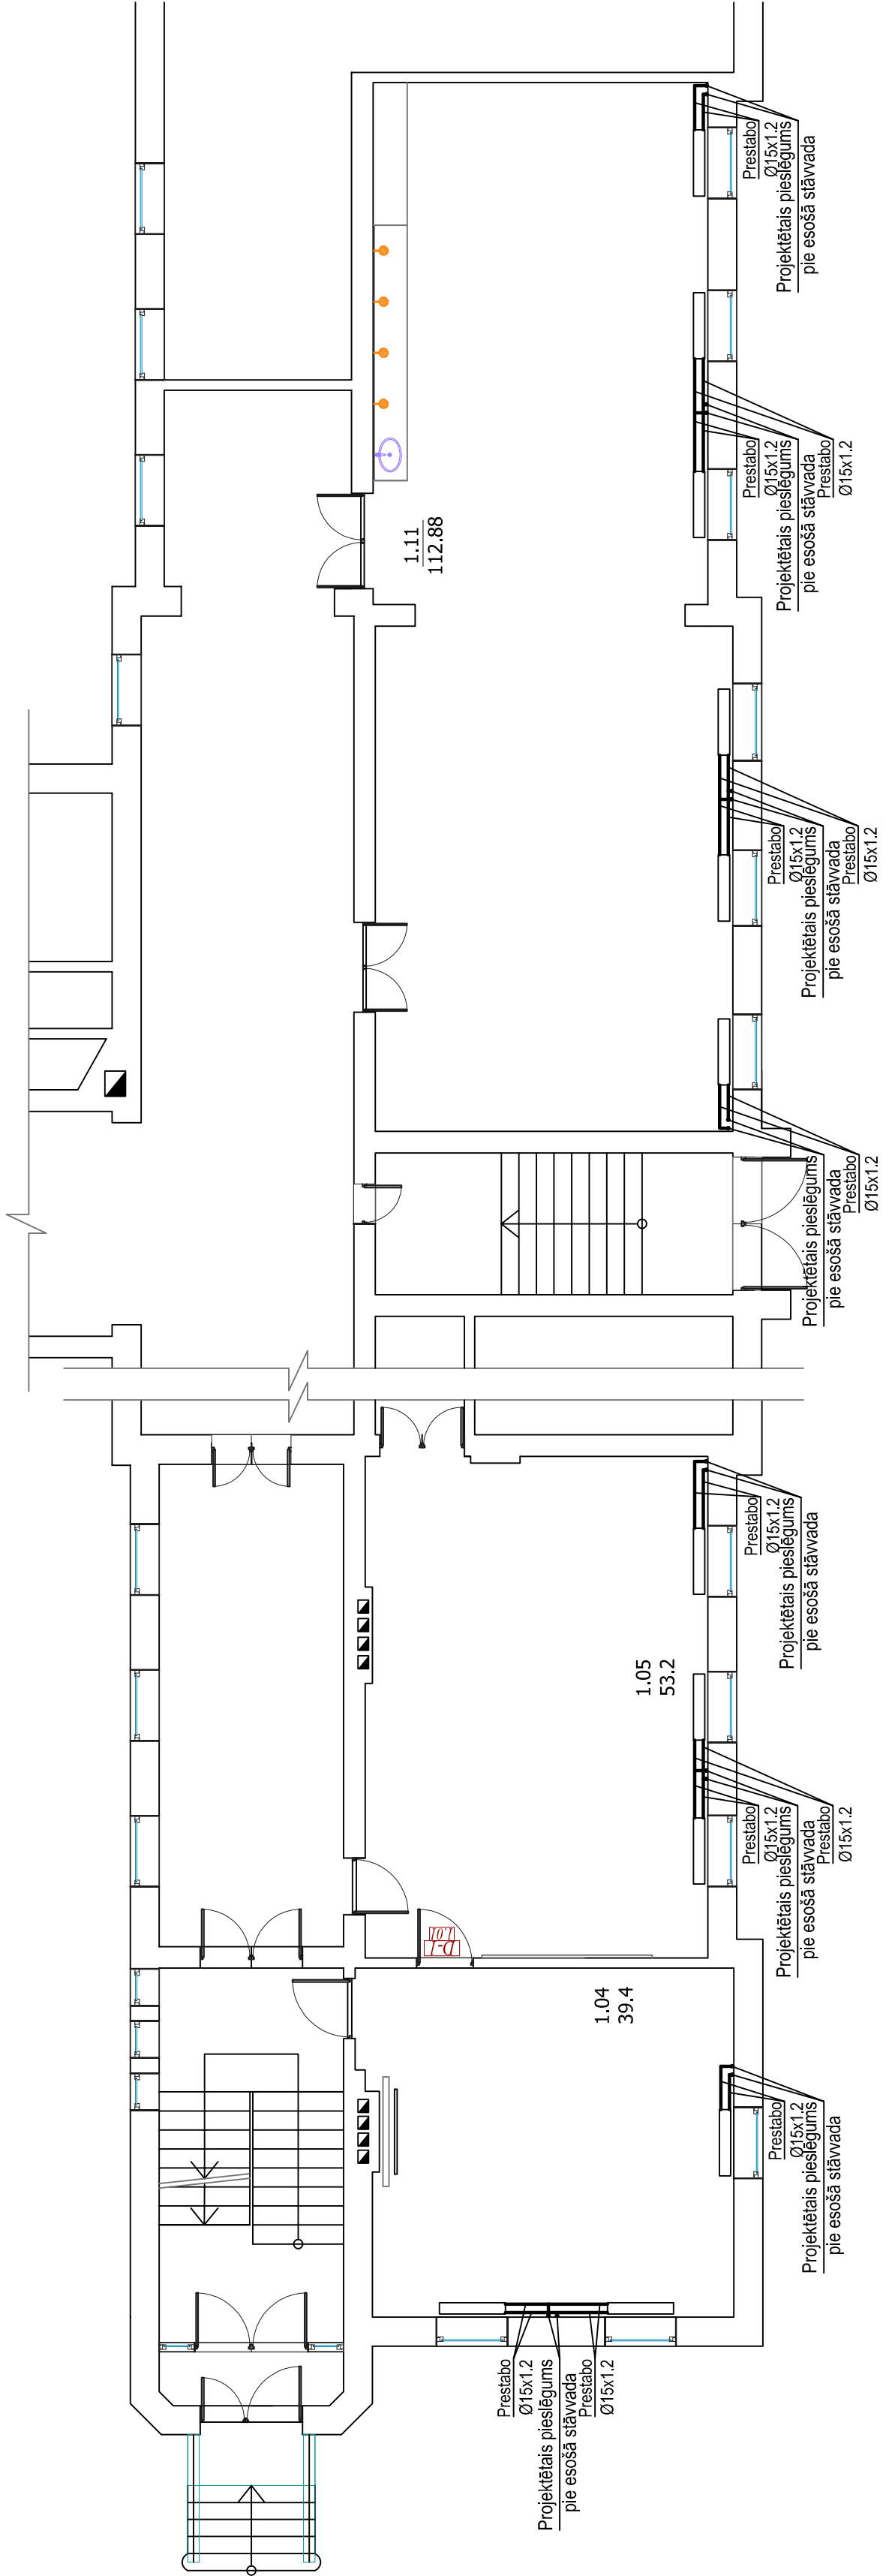

3.STĀVA PLĀNS AR APKURES SISTĒMU

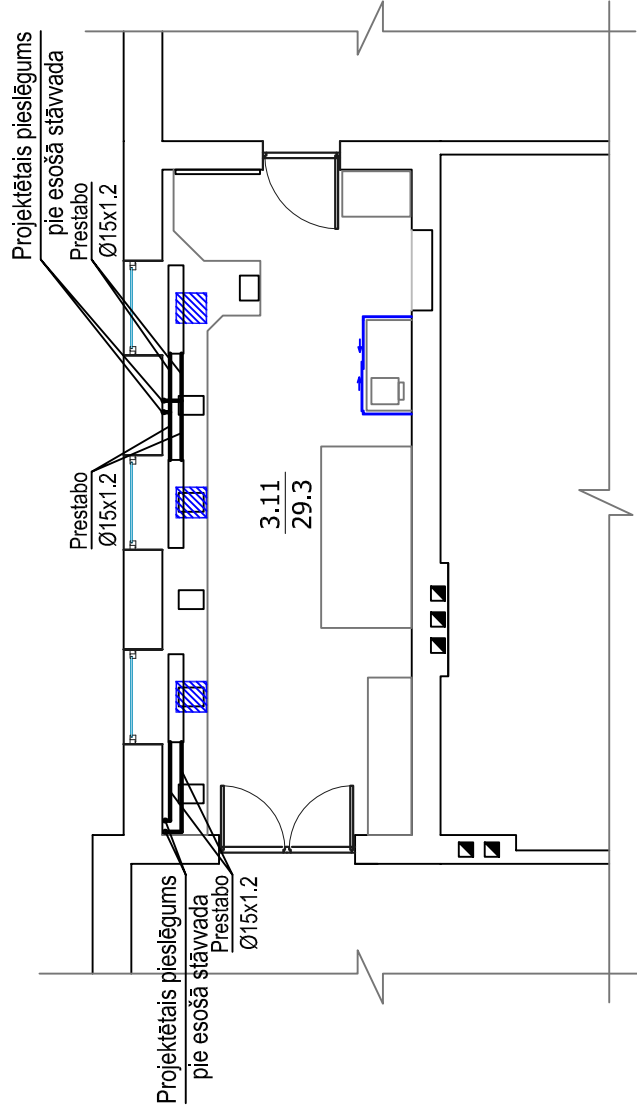

TELPU EKSPLIKĀCIJA

1.STĀVS

Nr.	Nosaukums	Platība, m²	Piez.
1.04	Klases telpa	39.4	
1.05	Dabaszinību eksperimentu laboratorija	53.2	
1.11	Multifunkcionālā laboratorija	112.9	
	Kopā:	205.5	

3.STĀVS

Nr.	Nosaukums	Platība, m²	Piez.
3.11	Tehnoloģiju laboratorija	29.3	
	Kopā:	29.3	

APZĪMĒJUMI:

- T-1 Projektētais apkures tīkls, turpgaita
- T-2 Projektētais apkures tīkls, atpakaļgaita
- Esošais apkures radiators

Generālprojektētājs: www.jdprojekts.lv T:22310376	<b>JD projekts</b> Arhitektūra un projektēšana	Pasūtītājs: Valkas novada dome, Reģ. Nr. 90009114839 Būvobjekta nosaukums, adrese:	Sadala AVK-apkure un ventilācija		
			Stadija	Rasējuma Nr.	Lapu sk.
Projektētājs: SIA "Jūneka montāža", Filozofu iela 24, Jelgava, LV-3001, Tālrunis:63080516, junekaprojekts@inbox.lv		Valkas Jāņa Cimzes ģimnāzijas Raiņa ielas korpusa, starppriekšmetu mācību un inovāciju centra izveide	AK	AVK-2	
			Pasūtījuma Nr.		
Atbild.d.vadītājs J.Matusevičs	V. Uzvārds	Paraksts	Dat.	1. un 3.stāva plāns ar apkures sistēmu	
				VND/4-22/17/258	
Teh.izstrādātājs: Z.Šnore				Arhīva Nr.	
				AVK-2017/52	