

Ugunsdzēsēju apgrīšanās laukums nodrošināts esošajā stāvlaukumā. Stāvlaukuma daļu 12x12 m platumā remontdarbu laikā ierobežot ar ceļa zīmi Nr.327 "Stāvēt aizliegts" un papildzīmi Nr.825 "Darbības zona", lai paredzētajā zonā netiktu novietotas automašīnas.

Vārti bez automātikas atktirumu izvešanai,
min 3.5m plati
mobils žogs


Pie vārtiem atbilstoši CSN izvietot
priekšrocības zīmi Nr.208
"Priekšroka pretīm braucošajam"

Vārti bez automātikas atktirumu izvešanai,
min 3.5m plati

Vārti bez automātikas atktirumu izvešanai,
min 3.5m plati

Pie vārtiem atbilstoši CSN izvietot
priekšrocības zīmi Nr.208
"Priekšroka pretīm braucošajam"

mobils žogs

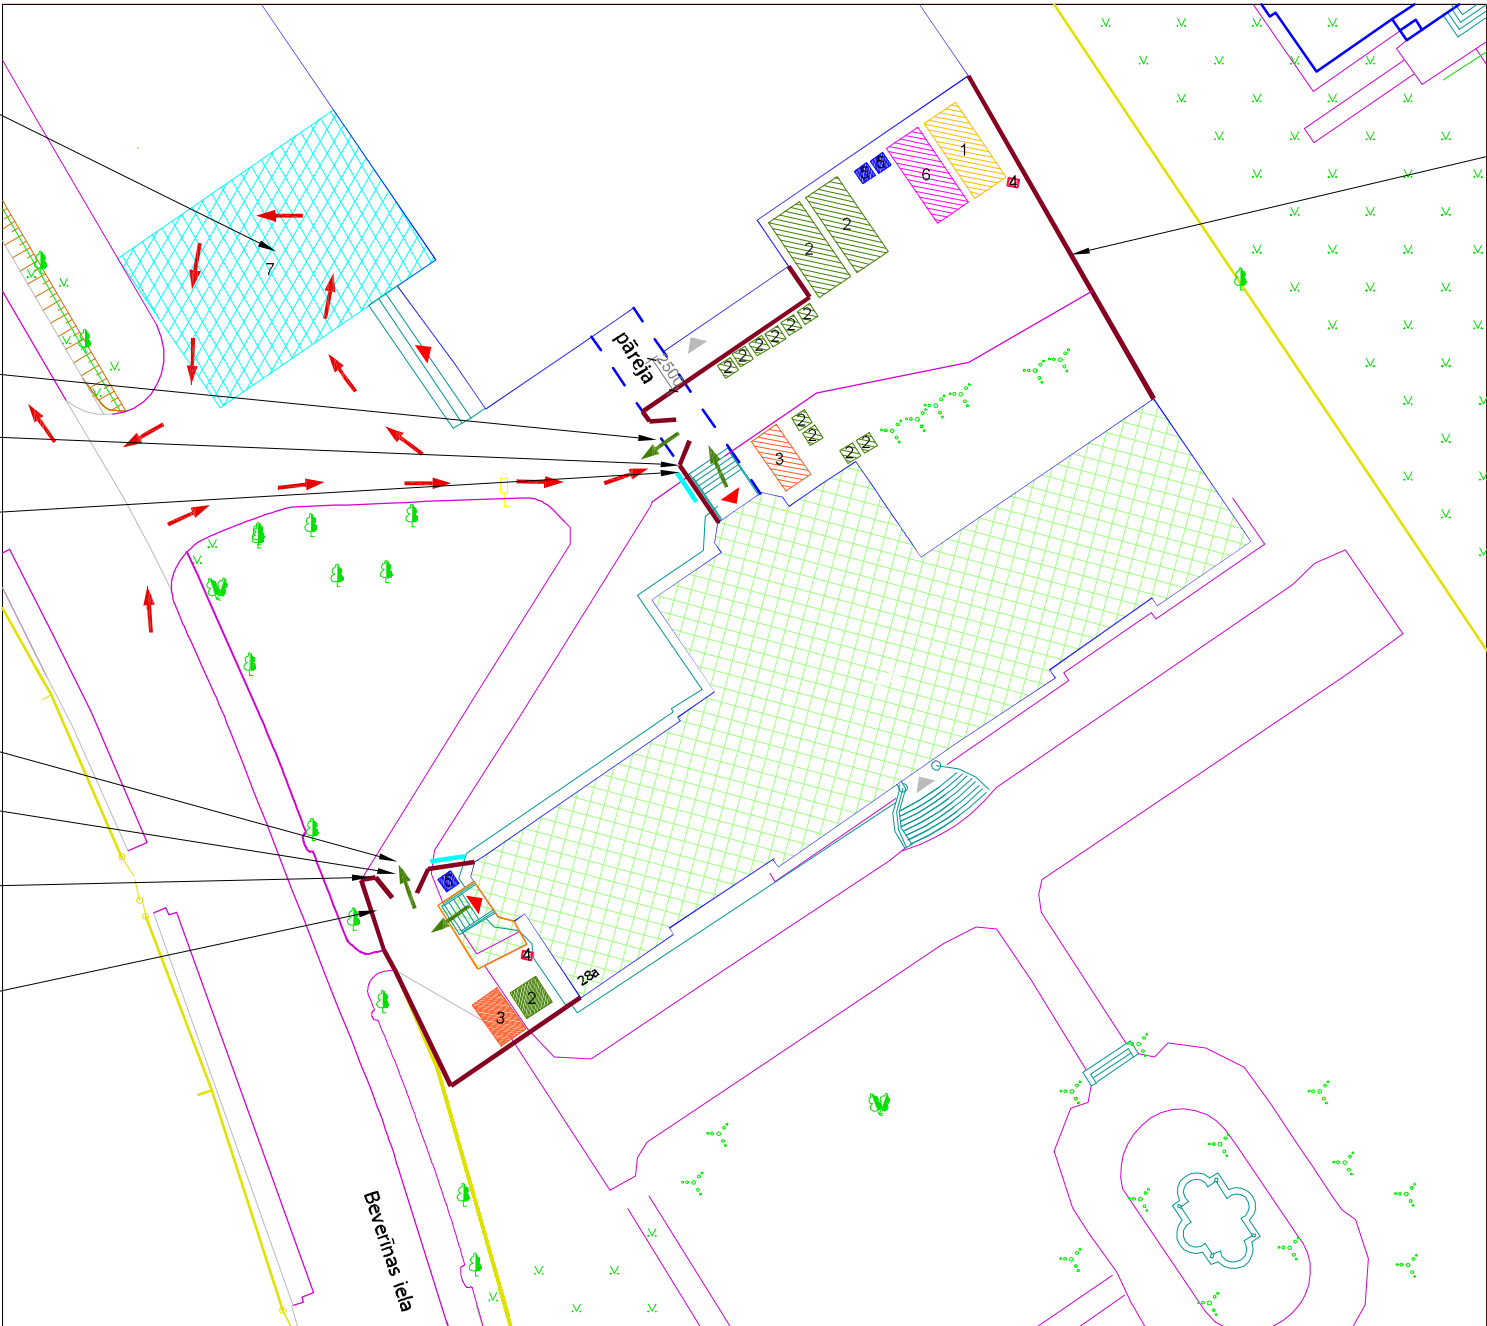

mobils žogs

LIETOTIE APZĪMĒJUMI	
APZ.	SARAKSTS
	Ugunsdzēsības iekārta (inventārs)
	Darba zona
	Cilvēku evakuācijas virzieni
	Ugunsdzēsības un glābšanas tehnikas kustības virziens
	Sadzīves telpa, ofiss - konteineri
	Materiālu novietnes laukums
	Būvgružu konteiners
	Ugunsdzēsības iekārta (inventārs)
	Tualete
	Slēdzams konteiners instrumentu un būvmateriālu glabāšanai
	Apgrīšanās zona
	Objekts
	Mobils pagaidu nožogojums (metāla stabi stiprināti uz blokiem)
	Ēkas kontūra
	Būvtafele
	Ieeja
	Celju un celiņu kontūra

VISPĀRĪGIE NORĀDĪJUMI:

- Darbu organizēšanas projekts (DOP) izstrādāts saskaņā ar Vispārīgo būvnoteikumu Nr. 529., 6.2 nodaļā paredzētajām prasībām. DOP sastādīšanas mērķis:
- būvniecības laikā nodrošināt būves un tās daļu kvalitatīvu un racionālu izbūvi;
- pēc iespējas samazināt satiksmes traucējumus un glābšanas dienestu piekļuves ierobežojumus būvdarbu izpildes gaitā;
- ugunsdrošības pasākumu nodrošinājums būves celtniecības darbu veikšanas laikā;
- pirms darbu veikšanas būvuzņēmējs izstrādā darbu veikšanas projektu;
- nav peļļaujama teritorijas piesārņošana;
- pēc darbu veikšanas teritoriju sakopt;
- nepieciešamības gadījumā pievest augsni, planēt un iesēt zālāju.

Atbildīgais projektētājs: JD projekts Arhitektūra un projektēšana				Pasūtītājs: Valkas novada dome, Reģ. Nr. 90009114839		Sadala AR-arhitektūras risinājumi	
				Būvobjekta nosaukums, adrese: Valkas Jāņa Cimzes ģimnāzijas Raiņa ielas korpuss, starppriekšmetu mācību un inovāciju centra izveide		Stadija	Rasējuma Nr.
						AK	DOP-02
				Rasējuma nosaukums, mērogs: DARBU ORGANIZĀCIJAS PLĀNS M 1:500		Pasūtījuma Nr. VND/4-22/17/258	
						Arhīva Nr. 2017-12	