


TEĻPU EKSPĻIKĀCIJA



1. STĀVS

Nr.	Nosaukums	Platība, m²	Piez.
1.04	Klases telpa	39.4	
1.05	Dabaszinību eksperimentu laboratorija	53.2	
1.11	Multifunkcionālā laboratorija	112.9	
	Kopā:	205.5	


APZĪMĒJUMI

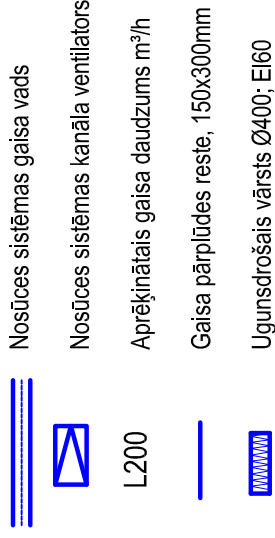

Nosūces sistēmas N-1 aksonometriskā shēma

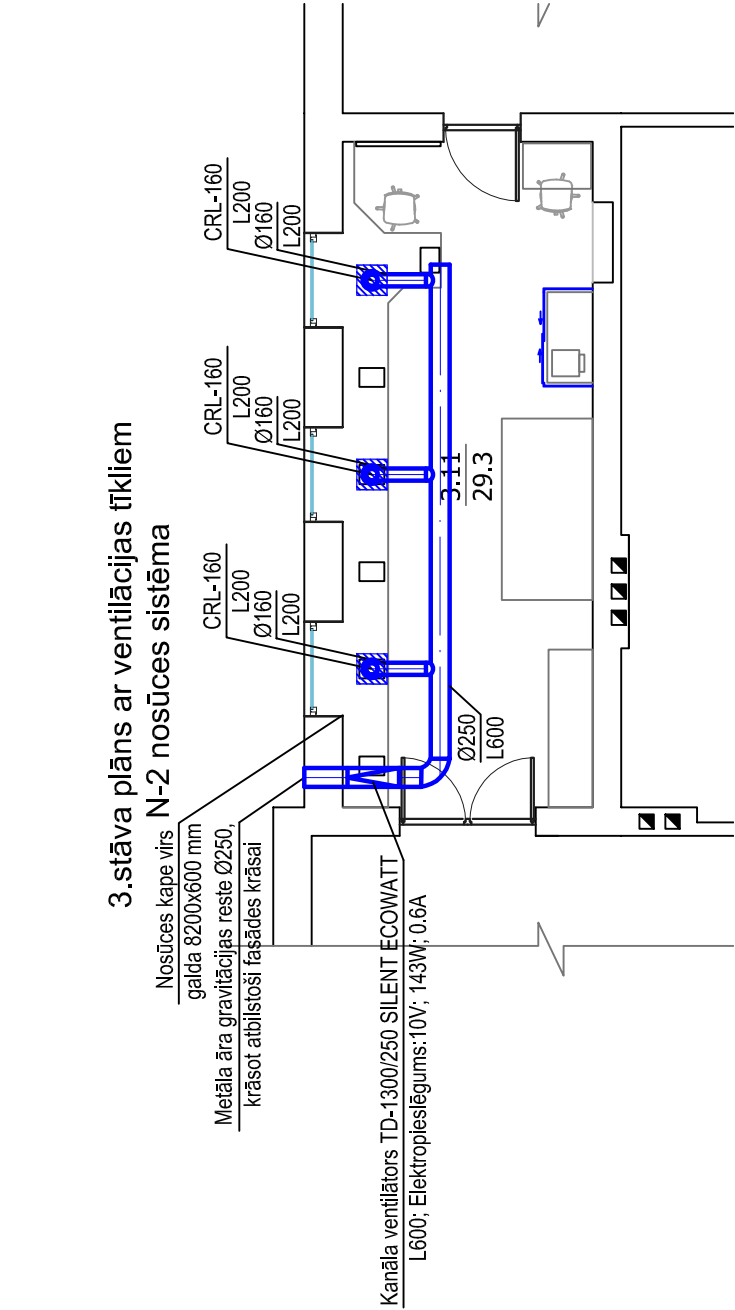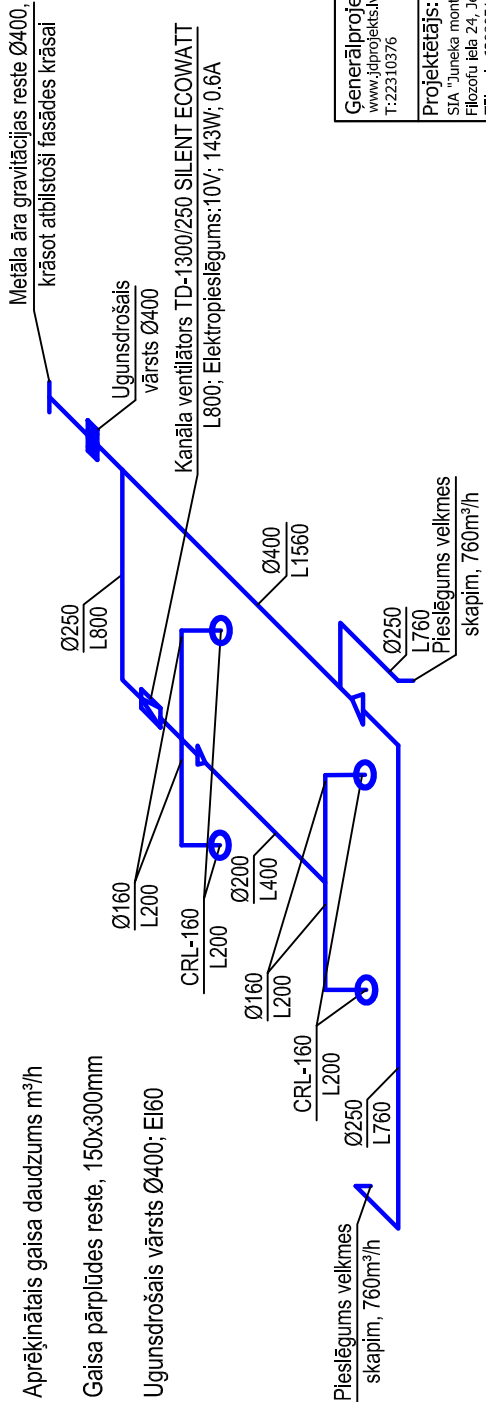

Nosūces sistēmas N-2 aksonometriskā shēma

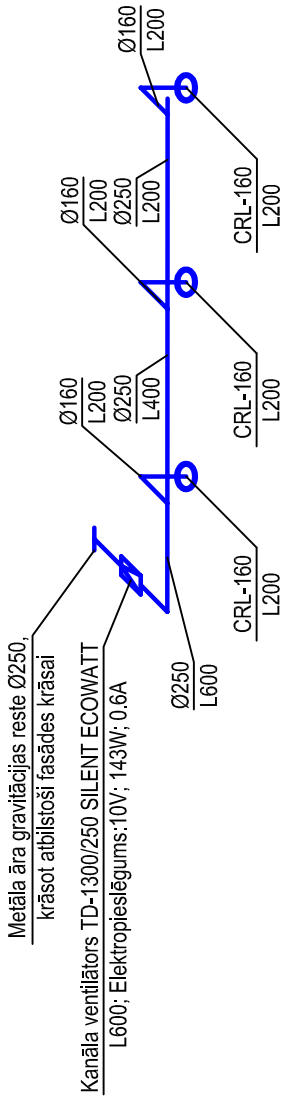

Generālprojektētājs:
www.jdprojekts.lv
T: 223 10376

Projektētājs:
SIA "Jūneka montāža",
Filozofu iela 24, Jelgava, LV-3001,
Tālrunis: 63080516, junekaprojekts@inbox.lv

	V. Uzvārds	Paraksts	Dat.
Atbild d.vadītājs	J. Mausevičs		30.10.2017
Teh. izstrādātājs	Z. Šnore		30.10.2017

Pasūmājs:	Sadala		
Valkas novada dome, Reģ. Nr. 90009114839	AVK- apkure un ventilācija		
Būvobjekta nosaukums, adrese:			
Valkas Jāņa Cimzes ģimnāzijas Raina ielas korpusa, starprēfiksmetu mācību un inovāciju centra izveide	Stadija	Rasējuma Nr.	Lapu sk.
	AK	AVK-3	
Rasējuma nosaukums, mērogs:	Pasūlījuma Nr.		
1., 3.stāva plāns ar ventilācijas tīkliem	VND/4-22/17/258		
nosūces sistēmu N-1, N-2 aksonometriskās shēmas	Arhīva Nr.		
M 1:100	AVK-2017/52		