

**ĢENERĀLAIS BŪVPROJEKTA
IZSTRĀDĀTĀJS**

JDprojekts

Arhitektūra un projektēšana

vienotais Reģ. Nr. 40203036229

Būvkomersanta Reģ.Nr. 13648

BŪVPROJEKTA IZSTRĀDĀTĀJS



vienotais Reģ. Nr. 40003742657

Būvkomersanta Reģ.Nr. 1967-R

PASŪTĪTĀJS:

Valkas novada dome

VRN 90009114839

Adrese: Semināra iela 9, Valka, Valkas novads

PASŪTĪJUMA Nr.:

VND/4-22/17/258

BŪVOBJEKTA NOSAUKUMS:

Valkas Jāņa Cimzes ģimnāzijas Raiņa ielas korpuss, starppriekšmetu mācību un inovāciju centra izveide

SĒJUMA Nr.:

1.2; 2.2;

KĀRTAS:

I; II

PROJEKTA MARKA:

ESS

STADIJA:

APLIECINĀJUMA KARTE

Izstrādātājs:

Igors Kučerjavijs

SIA "IxCom" valdes priekšsēdētājs:

(Paraksts)

(Datums)

Z.V.

Būvprojekta vadītājs:

Arvīds Račinskis
Sert. Nr. 10-1210

(Paraksts)

(Datums)

Būvprojekta atbildīgais speciālists:

Svetlana Komarova
Sert. Nr. 3-00384

(Paraksts)

(Datums)

APLIECINĀJUMA KARTES SASTĀVS Raiņa ielā

Kārta	SĒJUMA NR.	PROJEKTA DAĻA	MARKA	SADAĻAS NOSAUKUMS
I	1.1	Arhitektūras daļa	AR	Arhitektūras risinājumi
		Darba organizācijas plāns	DOP	Darbu organizēšanas projekts
	1.2	Inženierrisinājumu daļa	EL	Elektroapgāde
			ESS	Elektronisko sakaru sistēmas.
	1.3	Inženierrisinājumu daļa	AVK	Apkure, ventilācija, gaisa kondicionēšana
			ŪK	Ūdensapgāde un kanalizācija iekšējie tīkli
	1.4	Iekārtu, konstrukciju un būvizstrādājumu kopsavilkums	IS-1	Mēbeles
	1.5	Iekārtu, konstrukciju un būvizstrādājumu kopsavilkums	IS-2	Iekārtas
	1.6	Ekonomikas daļa	BA	Būvdarbu apjomu saraksts
			T	Izmaksu aprēķins
II (trešā stāva kabinets)	2.1	Arhitektūras daļa	AR	Arhitektūras risinājumi
	2.2	Inženierrisinājumu daļa	EL	Elektroapgāde
			ESS	Elektronisko sakaru sistēmas.
	2.3	Inženierrisinājumu daļa	AVK	Apkure, ventilācija, gaisa kondicionēšana
			ŪK	Ūdensapgāde un kanalizācija iekšējie tīkli
	2.4	Iekārtu, konstrukciju un būvizstrādājumu kopsavilkums		Mēbeles
	2.5	Iekārtu, konstrukciju un būvizstrādājumu kopsavilkums		Iekārtas
	2.6	Ekonomikas daļa	BA	Būvdarbu apjomu saraksts
			T	Izmaksu aprēķins
III (pacēlāji)	3.1	Arhitektūras daļa	AR	Arhitektūras risinājumi
	3.2	Inženierrisinājumu daļa	EL	Elektroapgāde
	3.3	Ekonomikas daļa	BA	Būvdarbu apjomu saraksts
			T	Izmaksu aprēķins

Valkas Jāņa Cimzes ģimnāzijas Raiņa ielas korpus, starppriekšmetu mācību un inovāciju
centra izveide.

Elektronisko sakaru sistēmas. Datoru tīkls.

Satura rādītājs

Nr.p.k.	Nosaukums	Rasējuma apzīmējums	Lpp.
1	Titullapa		1
2	Apliecinājuma kartes sastāvs		2
3	Satura rādītājs		3
4	SIA "IxCom" reģistrācijas apliecības kopija		4
5	SIA "IxCom" būvkomersanta reģistrācijas apliecības kopija		5
6	Sertifikāta Nr. 3-00384 kopija		6
7	Skaidrojošais apraksts		7-8
8	Vispārīgie rādītāji	ESS-1	9
9	Ēkas telpu plāni ar iekārtu izvietojumu	ESS-2.1- ESS-2.4	10-13
10	Tīkla struktūrshēma	ESS-3	14
11	Optisko kabeļu dzīslu pieslēguma shēma	ESS-4	15
12	Iekārtu izvietojums telekomunikāciju skapos SK-R1, SK-R2, SK-R3	ESS-5	16
13	Materiālu specifikācija		17-18
14	Pielikums: Profesionālas civiltiesiskās atbildības apdrošināšanas polises kopija		19-27

Elektronisko sakaru sistēmas. Datoru tīkls.

MARKA-ESS
SEJUMS: 1.2, 2.2



LATVIJAS REPUBLIKAS UZŅĒMUMU REĢISTRS

KOMERSANTA REĢISTRĀCIJAS APLIECĪBA

Nosaukums:

SIA "IxCom"

Veids: Sabiedrība ar ierobežotu atbildību

Vienotais reģistrācijas numurs: 40003742657

Reģistrācijas datums komercreģistrā: 09.05.2005

Reģistrācijas vieta: Rīgā

Apliecības izdošanas datums: 12.07.2006

Latvijas Republikas Uzņēmumu reģistrā

Valsts notārs



Ļebedeva Marija



LATVIJAS REPUBLIKAS EKONOMIKAS MINISTRIJA

Brīvības ielā 55, Rīgā, LV-1519 ♦ Tālrunis 371-7013101 ♦ Fakss 371-7280882 ♦ E-pasts: pasts@em.gov.lv

R ī g ā

BŪVKOMERSANTA REĢISTRĀCIJAS APLIECĪBA

izsniegta
sabiedrībai ar ierobežotu atbildību

IxCom

vienotais reģistrācijas numurs: 40003742657

Saskaņā ar Ministru kabineta 2005. gada 28.jūnija noteikumiem Nr.453 "Būvkomersantu reģistrācijas noteikumi", komersants reģistrēts Būvkomersantu reģistrā 2006.gada 22.martā (lēmums Nr. 2022), komersants pārreģistrēts 2007.gada 15.martā (lēmums Nr. 5288) sakarā ar komersanta nosaukuma maiņu

Būvkomersanta reģistrācijas Nr. 1967-R

Ikgadējais informācijas atjaunošanas datums: 22.marts

Atbildīgā amatpersona -
Būvniecības departamenta direktora vietniece

S.Liepa






LATVIJAS DZELZCEĻNIEKU BIEDRĪBA

Reģ. Nr. 40008072064, Dzirnau ielā 147/3, Rīga, LV-1050

SERTIFICĒŠANAS CENTRS

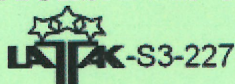

SERTIFIKĀTS

Rīga, 08.09.2015. 08.09.2015.
izsniegšanas datums lēmuma nr.

3-00384

sertifikāta numurs

10-35-00057

darbības sfēras numurs

Izsniegts:

Svetlana Komarova 230377-10922

vārds, uzvārds, personas kods

Projektēšana . Elektronisko sakaru sistēmu un tīklu projektēšana

sertificētā specialitāte un joma

saskaņā ar 07.10.2014. MK noteikumiem Nr.610 "Būvspeciālistu kompetences novērtēšanas un patstāvīgās prakses uzraudzības noteikumi" un 03.10.2014. Profesionālās kvalifikācijas prasības Elektronisko sakaru sistēmu un tīklu būvspeciālistiem.

bez termiņa ierobežojuma

derīguma termiņš

LDzB SC izpilddirektore

Z. Lūciņa

Sadarbībā ar



LATVIJAS TELEKOMUNIKĀCIJU ASOCIĀCIJU

Elektronisko sakaru sistēmu un
tīklu būvspeciālistu
sertificēšanas grupas vadītājs

Edmunds Spektors



Sertifikātu var anulēt, ja to izmanto neatbilstoši noteikumiem. Aktuālā informācija par būvspeciālista sertifikātu un darbības sfēru elektroniski pieejama Būvniecības informācijas tīmekļa vietnē www.bis.gov.lv

Valkas Jāņa Cimzes ģimnāzijas Raiņa ielas korpuss, starppriekšmetu mācību un inovāciju centra izveide.

Elektronisko sakaru sistēmas. Datoru tīkls.

SKAIDROJOŠAIS APRAKSTS.

1. Tehniskais būvprojekts izstrādāts saskaņā ar:

- Pasūtītāja prasībām;
- MK noteikumiem Nr.500 "Vispārīgie būvnoteikumi";
- MK noteikumiem Nr.501 "Elektronisko sakaru tīklu ierīkošanas, būvniecības un uzturēšanas kārtība";
- MK noteikumiem Nr.328 (LBN262–15) "Elektronisko sakaru tīkli";
- MK noteikumi Nr.281 (LBN 202-15) "Būvprojekta saturs un noformēšana";
- MK noteikumi Nr. 92 "Darba aizsardzības prasības, veicot būvdarbus";

2. Datoru tīkls.

Ģimnāzijas ēkas Raiņa ielā, rekonstrukcijas telpās tiek paredzēts izveidot kabeļu sadali datoru tīklam. Ēkas esošais datoru tīkls tiek paplašināts ar jaunām iekārtām, kuras nodrošina jaunu datoru vietu pieslēgšanu un funkcionēšanu.

1.stāvā tiek paredzēts uzstādīt sadales skapi SK-R1 telpā Nr. 27. Skapī tiks izvietots komutators pie kurā tiks pieslēgtas jaunas datoru vietas.

3. stāvā tiek paredzēts uzstādīt sadales skapi SK-R3, kurā tiks izvietots jauns komutators. Pie jauna komutatora tiks pieslēgtas gan jaunas gan esošas datoru vietas.

Starpskapju savienojumam tiek paredzēti optiskie kabeļi (MM 4 dzīslas) un papildus UTP 4x2x0.5 kabelis.

Tehniskā telpā 2. stāvā tiek paredzēts jauns sadales skapis SK-R2 projektējamo iekārtu izvietojumam. Skapī tiek paredzēts komutators (SWITCH-1) ar 24 portu skaitu.

Datoru rozešu uzstādīšanas vietas tiek paredzētas saskaņā ar darba vietu izvietojumu telpās. Kontaktozes paredzēts uzstādīt vienā montāžas blokā ar EL kontaktozēm gan sienās, gan kabeļu kanālos. Kontaktlīdžiem jābūt viena ražotāja ar EL kontaktlīdžiem.

Rozešu uzstādīšanas vietas var precizēt (saskaņot ar pasūtītāju) celtniecības laikā.

3.Montāžas un drošības nosacījumi.

Projektējamās kabeļu trases precizēt montāžas laikā, ņemot vērā citu inženiertehnisko ierīču izvietojumu. Kabeļus, vadot cauri sienu un pārsegumu konstrukcijām, ailes ierīkot ar urbšanas metodi. Nepieciešamo aļu skaitu un izmēru būvnieks nosaka patstāvīgi. Vietās, kur kabeļu līnijas šķērso pārsegumus un sienas, kabeļi jāgūda PVC caurulēs. Pēc cauruļu montāžas caurumi jānoblīvē,

SIA „IxCom”

Starta 1, Rīga, (+371)67370078, fakss(+371)67370089

Valkas Jāņa Cimzes ģimnāzijas Raiņa ielas korpuss, starppriekšmetu mācību un inovāciju centra izveide.

Elektronisko sakaru sistēmas. Datoru tīkls.

blīvējuma ugunsdrošības pakāpei jāatbilst sienas vai pārseguma ugunsdrošības pakāpei. Ēkas telpās kabelus vilkt kabelu kanālos sienā vai aiz piekārtiem griestiem.

Pirms celtniecības darbu sākuma organizācijai, kas veic celtniecības darbus, darbu gaitu un laiku saskaņot ar ēkas īpašniekiem vai pārvaldniekiem

4. Nobeiguma nosacījumi.

Visām atsaucēm uz ieprojektētām konkrēto firmu iekārtām, materiāliem un izstrādājumiem, kuras norādītas šajā projektā, ir informatīvs raksturs, kas sniedz informāciju par šo izstrādājumu un iekārtu nepieciešamo kvalitātes līmeni un atbilstību piemērojamo standartu u.c. tehnisko noteikumu prasībām. Ir iespējama šo izstrādājumu, materiālu un iekārtu nomaiņa pret citu firmu tehniski analogiskām iekārtām un materiāliem, ievērojot spēkā esošo normatīvo aktu, kvalitātes un tehniskās prasības, kā arī tikai ar pasūtītāja saskaņošanu.

Gadījumā, ja montāžas un regulēšanas darbu veikšanas gaitā nevar izpildīt projekta dokumentācijā norādītos risinājumus, visas atkāpes jāsaskaņo ar projektēšanas organizāciju pirms attiecīgu montāžas un regulēšanas darbu uzsākšanas.

Projekta dokumentācijā pieņemtie risinājumi nodrošina sistēmas efektīvu darbību ar noteikumu, ka sistēmas ekspluatācijas gaitā tiks ievērotas normatīvo aktu, standartu, apkopes darbu reglamentu un objekta darba kārtības noteikumu prasības.

Sastādīja:

S.Komarova

Vispārīgie rādītāji

Izziņu dokumentu saraksts

Apzīmējums	Nosaukums	Piezīmes
LR MK noteikumi Nr. 500	Vispārīgie būvnoteikumi	
LR MK noteikumi Nr. 501	Elektronisko sakaru tīklu ierīkošanas, būvniecības un uzturēšanas kārtība	
LR MK noteikumi Nr. 529	Ēku būvnoteikumi	
LR MK noteikumi Nr.328 (LBN 262-15)	Elektronisko sakaru tīkli	
LR MK noteikumi Nr. 574 (LBN008-14)	Inženiertīklu izvietojums	
LBN 202-15 (MK.281)	Būvprojekta saturs un noformēšana	
LR MK noteikumi Nr. 92	Darba aizsardības prasības, veicot būvdarbus	

Rasējumu saraksts

Nr.	Lapa	NOSAUKUMS	Lapas Nr.	Piezīmes
1	ESS-1	Vispārīgie rādītāji	1	b/m
2	ESS-2.1	Rekonstrukciju telpu plāns ar iekārtu izvietojumu	2	1:150
3	ESS-2.2	1.stāva plāns ar projektējamo kabeļu trasēm	3	1:150
4	ESS-2.3	2.stāva plāns ar projektējamo kabeļu trasēm	4	1:150
5	ESS-2.4	3.stāva plāns ar projektējamo kabeļu trasēm	5	1:150
6	ESS-3	Tīkla struktūrshēma	6	b/m
7	ESS-4	Optisko kabeļu dzīslu pieslēguma shēma	7	b/m
8	ESS-5	Iekārtu izvietojums telekomunikāciju skapos SK-R1, SK-R2, SK-R3	8	b/m

Sī būvprojekta ESS tīklu daļas risinājumi atbilst Latvijas būvnormatīvu un citu normatīvo aktu, kā arī tehnisko vai īpašo noteikumu prasībām.

Būvprojekta daļas vadītājs Svetlana Komarova
 Sertifikāts Nr.3-00384

15.09.2017
(datums)

PIEŅĒMTIE APZĪMĒJUMI:

- - Projektējamā kabeļu ievilkšanas trase (kab. UTP)
- - Projektējamā kabeļu ievilkšanas trase (optiskais kab.)

- - stāvvada vieta

10 - Kabelu skaits

 - Projektējamā divvvietīga rozete RJ 45

 - Projektējamā vienvietīga rozete RJ 45

 - Projektējamais telekomunikāciju skapis

D -dators
skapja Nr

komunikācijas paneļa numurs/vieta panelī

Generālprojektētājs

JD projekts
Arhitektūra un projektēšana

JD projekts

Reģ. Nr. 40203036229
 Aviācijas 30-211, Jelgava, LV-3004, e-pasts: info@jdp projekts.lv

Pasūtījuma Nr.
VND/4-22/17/258

Projektētājs:



SIA "IxCom"

A.Deglava iela 106/2-80, Rīga, LV-1082, tel. (+371) 67370078, fakss (+371) 67370089

Būvkom. reģ. Nr. 1967-R, ixcom@ixcom.lv, www.ixcom.lv

Valkas Jāņa Cimzes ģimnāzijas Raiņa ielas korpuss, starppriekšmetu mācību un
inovāciju centra izveide

Projekta Nr.
1109/17


Elektronisko sakaru sistēmas. Datoru tīkls.

Pasūtītājs: Valkas novada dome
Reg. Nr. 90009114839

Vispārīgie rādītāji

AMĀTA NOSAUKUMS	VĀRDS, UZVĀRDS	PARAKSTS	DATUMS	ARHĪVA REĢ. NR.	DATUMS	STADIJA	LAPAS	LAPA	MĒROGS
Būvproj.vad.	A.Račinskis		15.09.2017			BP	1/8	ESS-1	b/n
Būvproj.d.vad.	S.Komarova		15.09.2017						
Izstrādāja	S.Komarova		15.09.2017						

1.stāva plāns ar projektējamo kabeļu trasēm

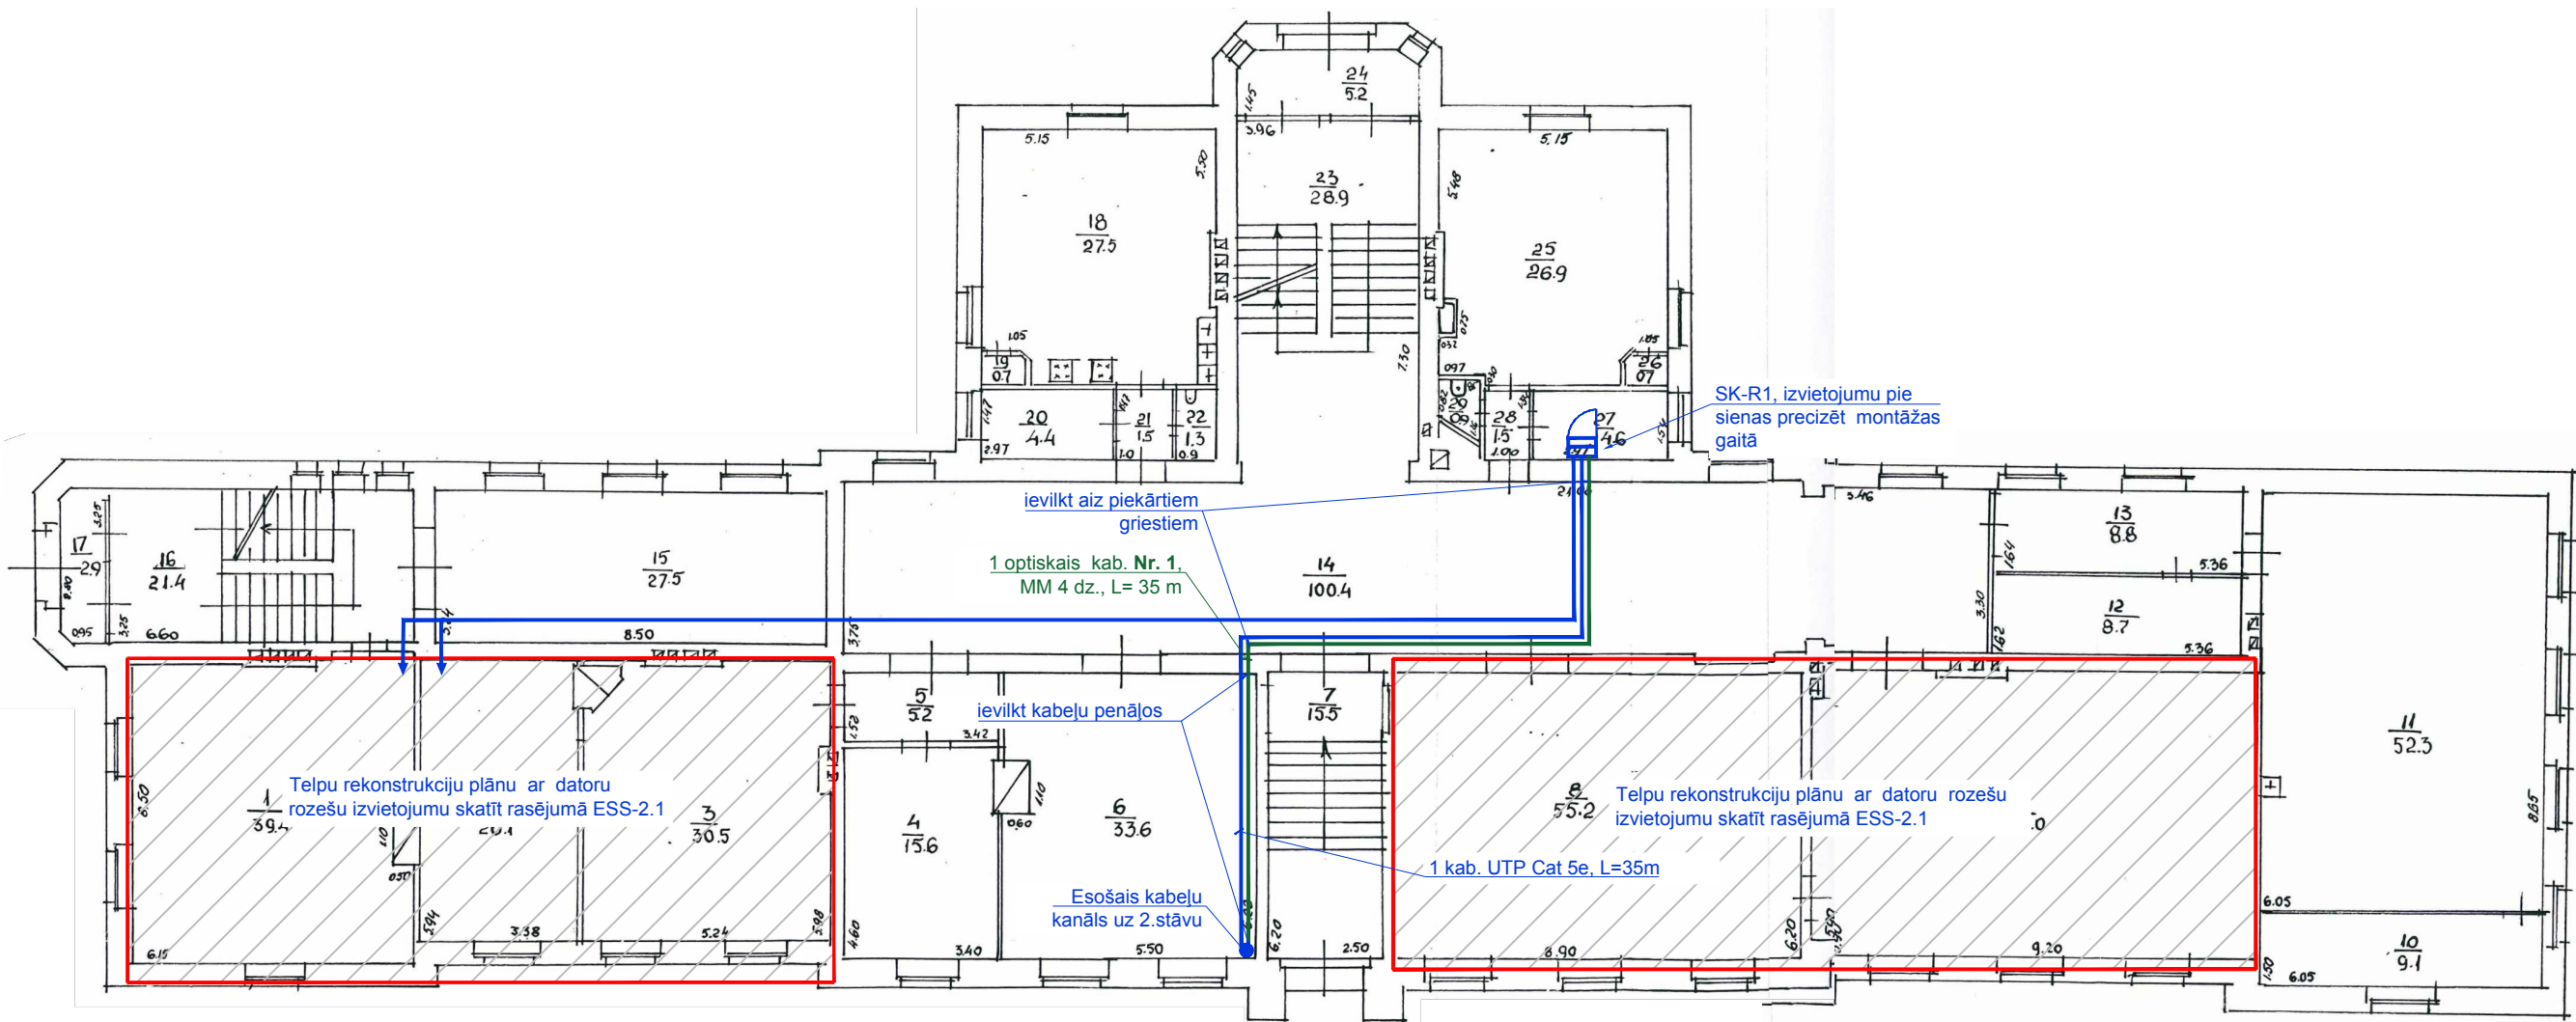

PIEŅĒMTIE APZĪMĒJUMI:


- Projektējamā kabeļu ievilkšanas trase (kab. UTP)
- Projektējamā kabeļu ievilkšanas trase (optiskais kab.)
- 10 - Kabeļu skaits
- Projektējamais telekomunikāciju skapis
- - stāvvada vieta

Piezīmes:

1. Datoru tīklu izbūve ar optisko un UTP Cat 5e kabeļiem.
2. Kabeļu trases parādītas nosacīti, precizēt darba gaitā.
3. Kabeļus, vadot cauri sienu un pārsegumu konstrukcijām, ailes ierīkot ar urbšanas metodi.
4. Vietās, kur kabeļu līnijas šķērso pārsegumus un sienas, kabeļi jāgūlda PVC caurulēs.
5. Kabeļus montēt aiz piekārtiem griestiem vai pie sienas kabeļu kanālos.

Ģenerālprojektētājs: JD projekts Arhitektūra un projektēšana				JD projekts Reģ. Nr. 40203036229 Aviācijas 30-211, Jelgava, LV-3004, e-pasts: info@jdprojekts.lv				Pasūtījuma Nr. VND/4-22/17/258	
Projektētājs: 				SIA "IxCom" A.Deglava iela 106/2-80, Rīga, LV-1082, tel. (+371) 67370078, fakss (+371) 67370089 Būvkom. reģ. Nr. 1967-R, ixcom@ixcom.lv, www.ixcom.lv					
Valkas Jāņa Cimzes ģimnāzijas Raiņa ielas korpuss, starppriekšmetu mācību un inovāciju centra izveide								Projekta Nr. 1109/17	
Elektronisko sakaru sistēmas. Datoru tīkls.									
Pasūtītājs: Valkas novada dome Reģ. Nr. 90009114839				1.stāva plāns ar projektējamo kabeļu trasēm					
AMATA NOSAUKUMS	Vārds, uzvārds	PARAKSTS	DATUMS	ARHĪVA REĢ. NR.	DATUMS	STADIJA	LAPAS	LAPA	MĒROGS
						BP	3/8	ESS-2.2	1:150
Būvproj.d.vad.	S.Komarova		15.09.2017						
Izstrādāja	S.Komarova		15.09.2017						

2.stāva plāns ar projektējamo kabeļu trasēm

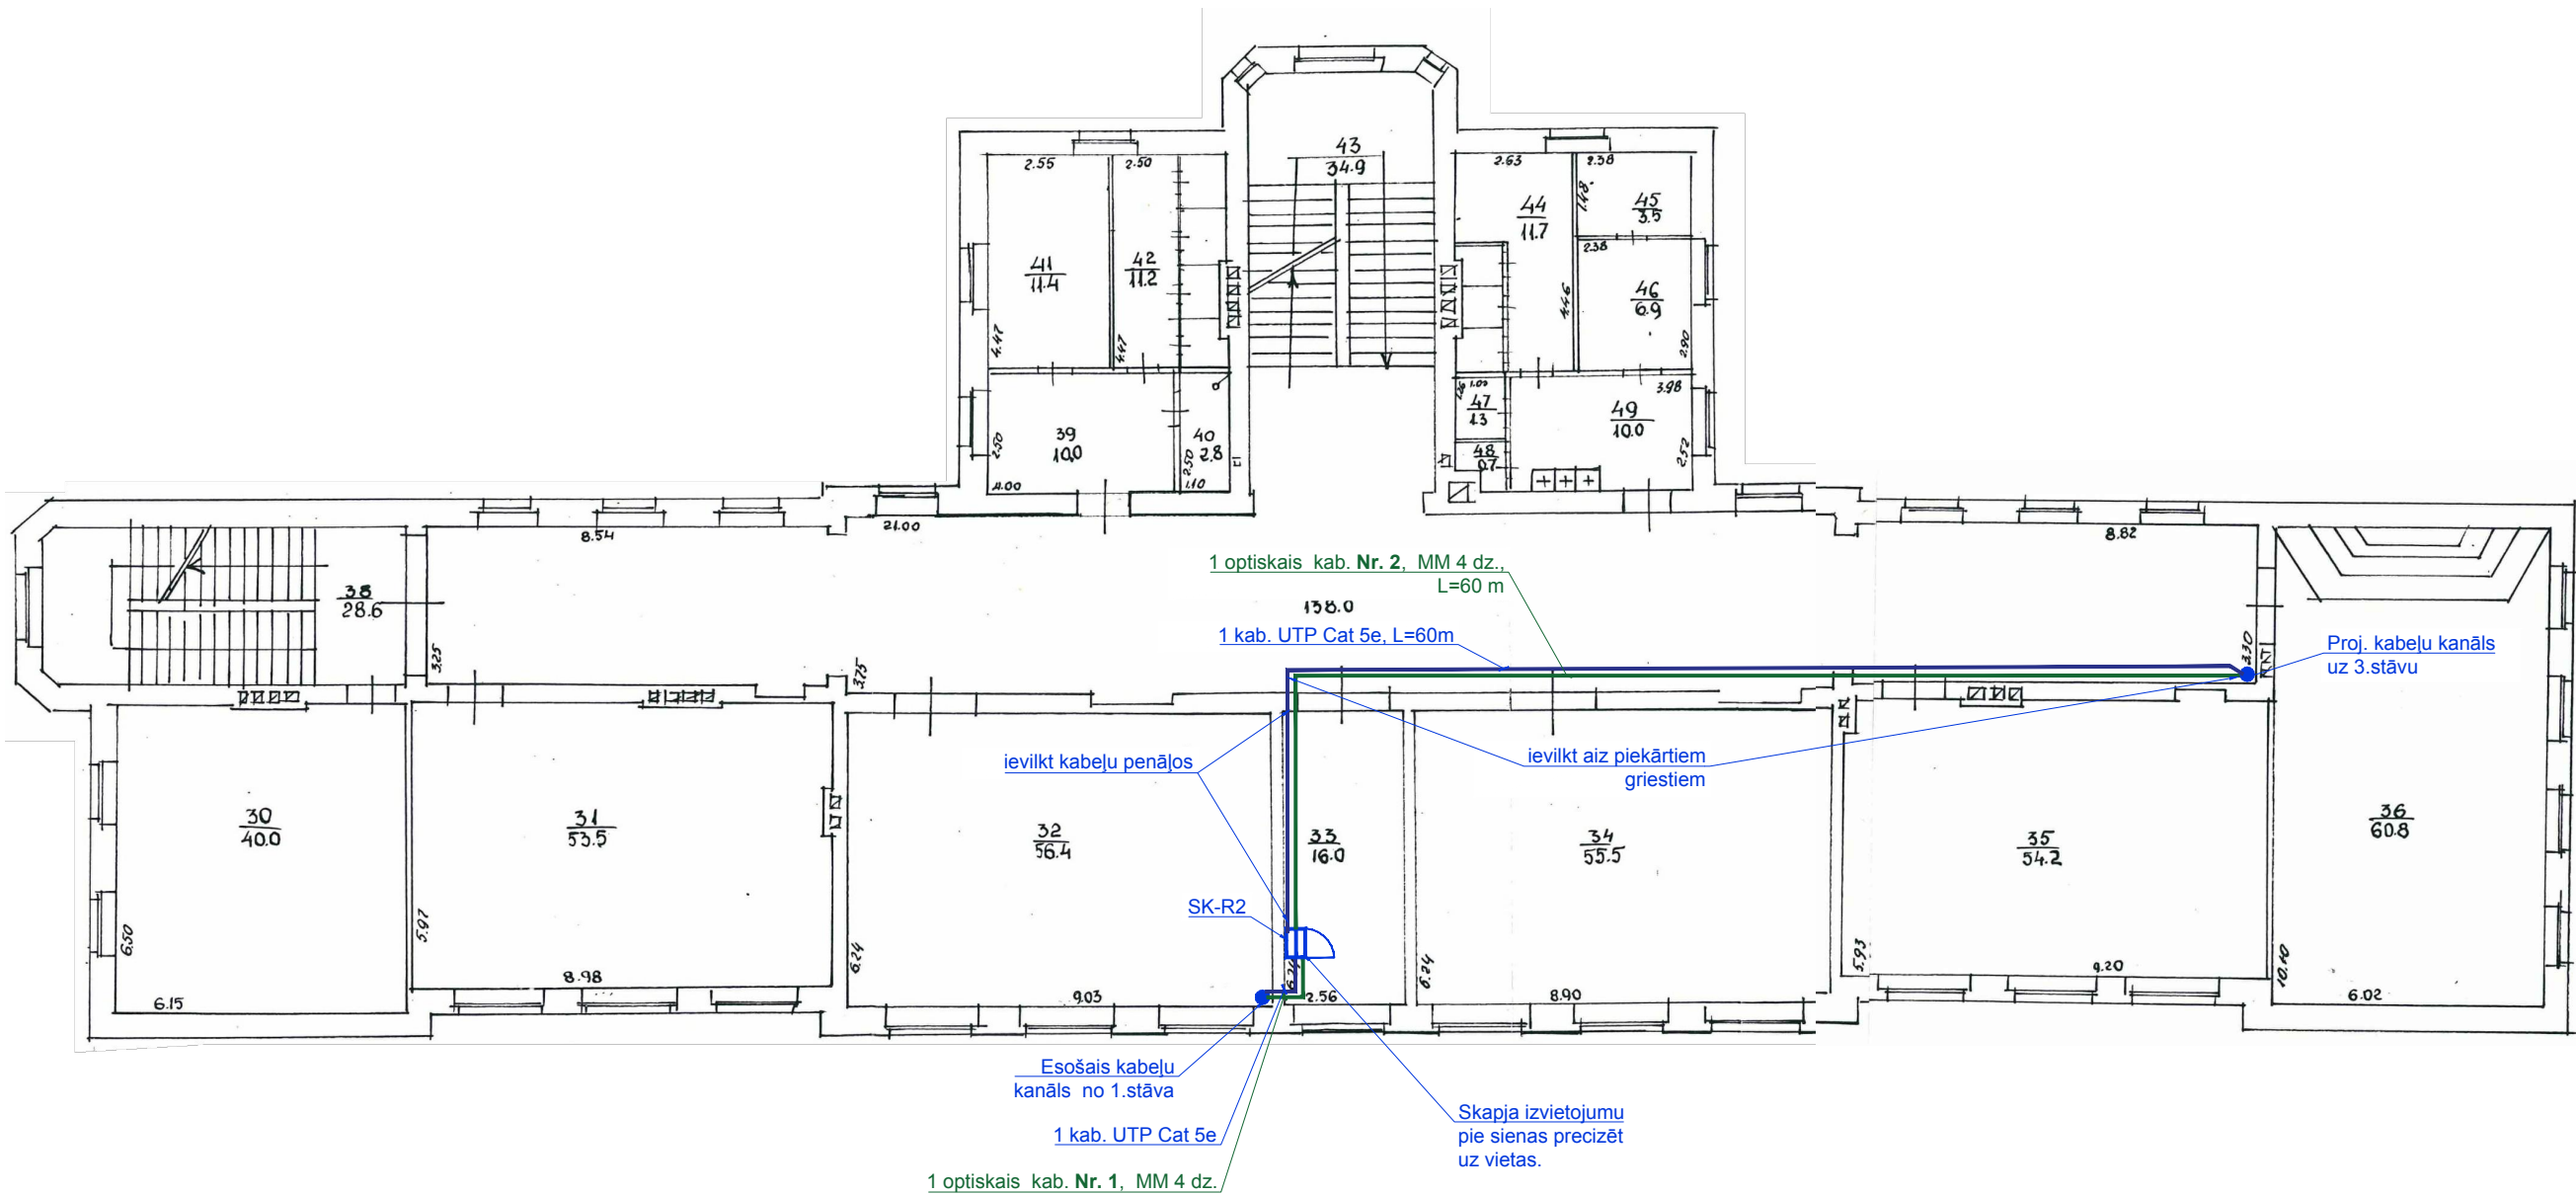

PIEŅĒMTIE APZĪMĒJUMI:


- Projektējamā kabeļu ievilkšanas trase (kab. UTP)
- Projektējamā kabeļu ievilkšanas trase (optiskais kab.)
- 10 - Kabeļu skaits
- Projektējamais telekomunikāciju skapis
- stāvvada vieta

Piezīmes:

1. Datoru tīklu izbūve ar optisko un UTP Cat 5e kabeļiem.
2. Kabeļu trases parādītas nosacīti, precizēt darba gaitā.
3. Kabeļus, vadot cauri sienu un pārsegumu konstrukcijām, ailes ierīkot ar urbšanas metodi.
4. Vietās, kur kabeļu līnijas šķērso pārsegumus un sienas, kabeļi jāgūlda PVC caurulēs.
5. Kabeļus montēt aiz piekārtiem griestiem vai pie sienas kabeļu kanālos.

Ģenerālprojektētājs: JD projekts Arhitektūra un projektēšana				JD projekts Reģ. Nr. 40203036229 Aviācijas 30-211, Jelgava, LV-3004, e-pasts: info@jdprojekts.lv				Pasūtījuma Nr. VND/4-22/17/258	
Projektētājs: 				SIA "IxCom" A.Deglava iela 106/2-80, Rīga, LV-1082, tel. (+371) 67370078, fakss (+371) 67370089 Būvkom. reģ. Nr. 1967-R, ixcom@ixcom.lv, www.ixcom.lv					
Valkas Jāņa Cimzes ģimnāzijas Raiņa ielas korpuss, starppriekšmetu mācību un inovāciju centra izveide								Projekta Nr. 1109/17	
Elektronisko sakaru sistēmas. Datoru tīkls.									
Pasūtītājs: Valkas novada dome Reģ. Nr. 90009114839				2.stāva plāns ar projektējamo kabeļu trasēm					
AMATA NOSAUKUMS	Vārds, uzvārds	PARAKSTS	DATUMS	ARHĪVA REĢ. NR.	DATUMS	STADIJA	LAPAS	LAPA	MĒROGS
Būvproj.d.vad.	S.Komarova		15.09.2017			BP	4/8	ESS-2.3	1:150
Izstrādāja	S.Komarova		15.09.2017						

3.stāva plāns ar projektējamo kabeļu trasēm

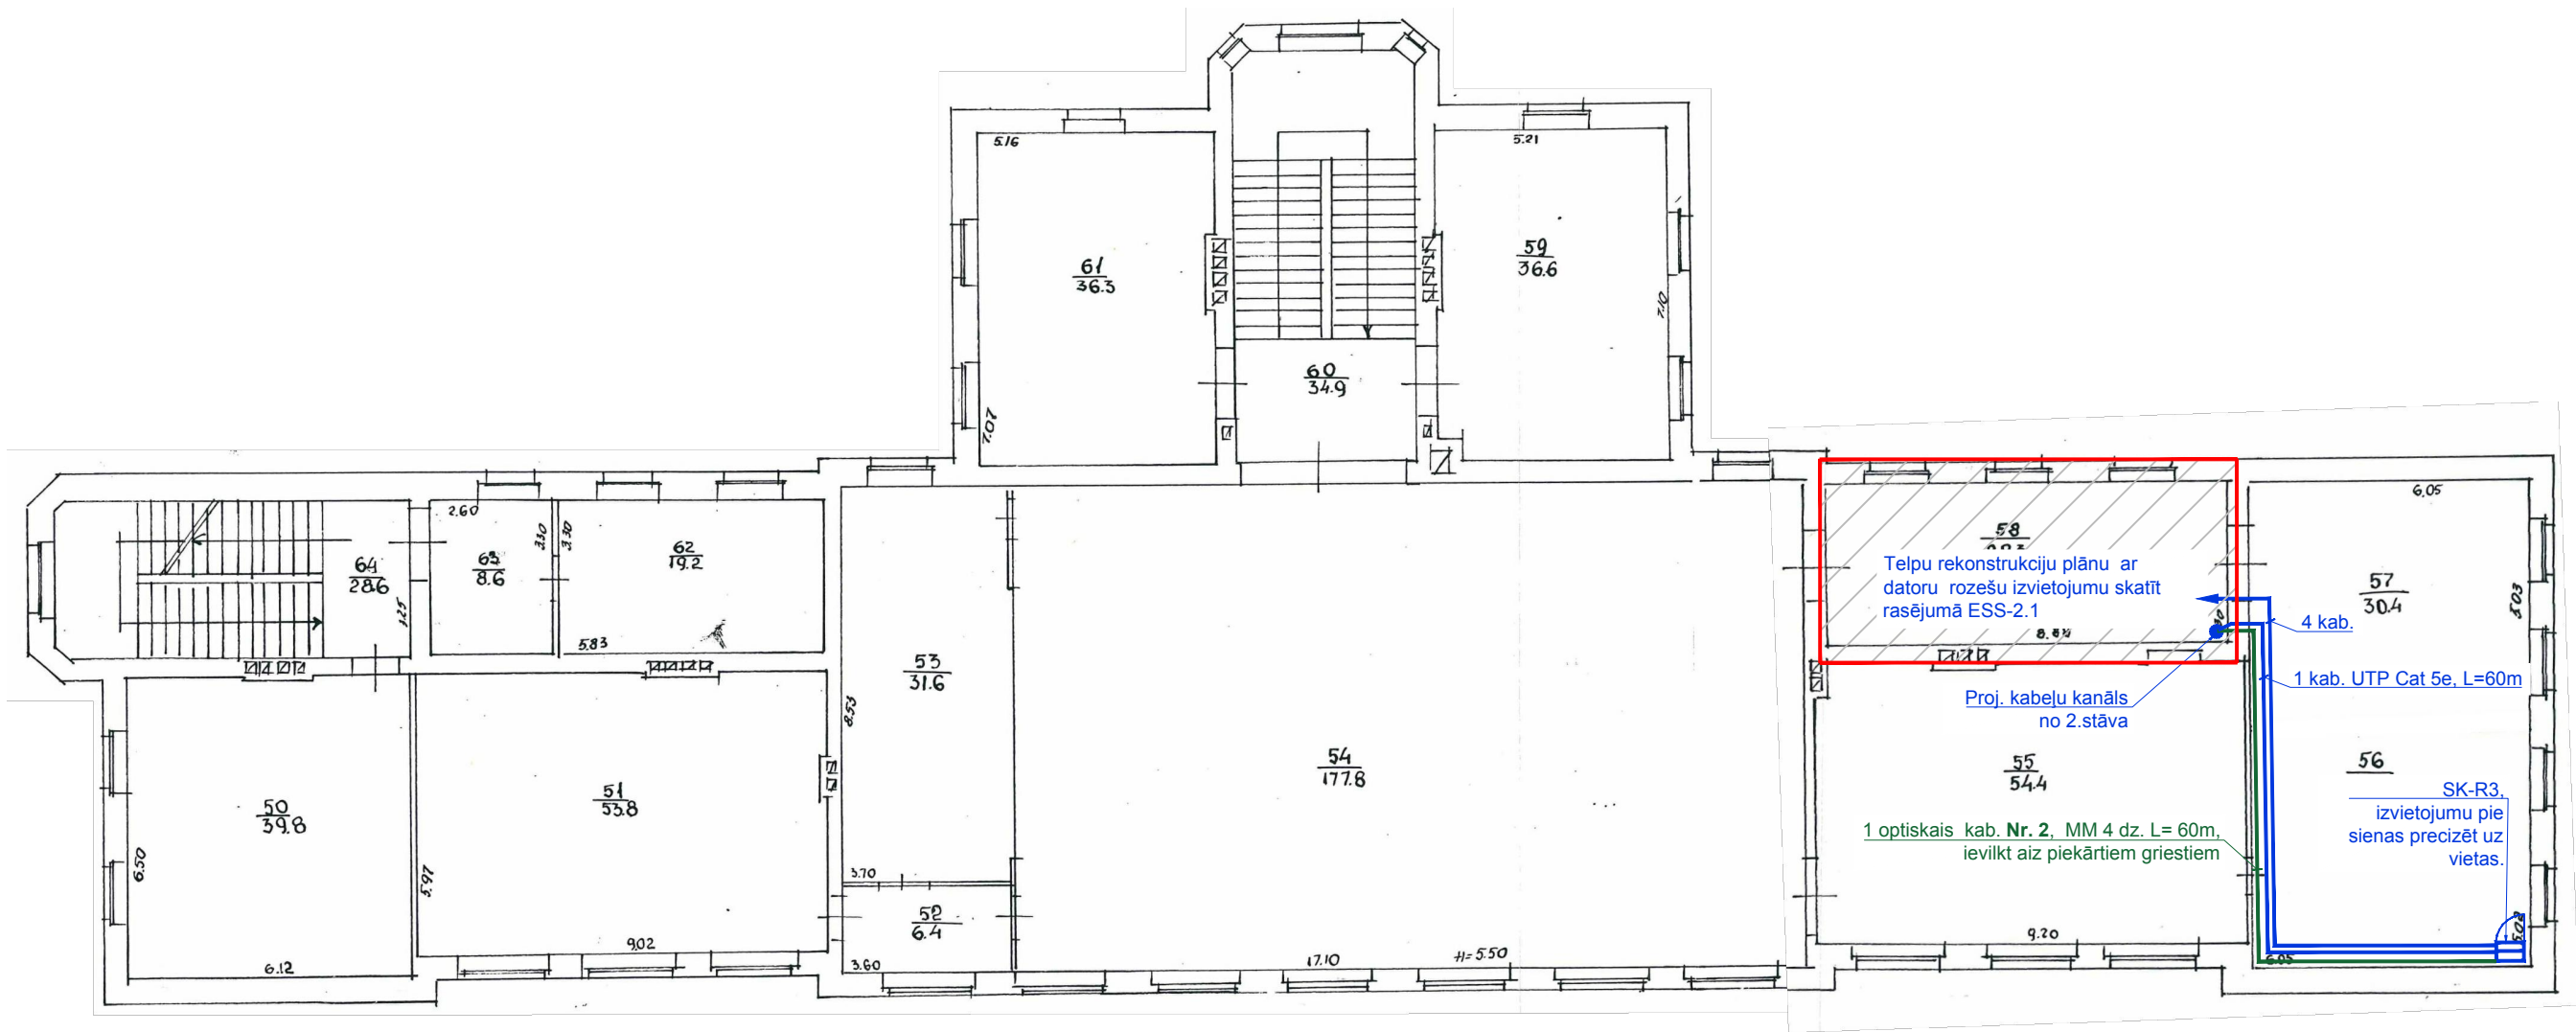

PIEŅĒMTIE APZĪMĒJUMI:

- Projektējamā kabeļu ievilkšanas trase (kab. UTP)
- Projektējamā kabeļu ievilkšanas trase (optiskais kab.)
- 10 - Kabeļu skaits
- Projektējamais telekomunikāciju skapis
- stāvvada vieta


Piezīmes:

1. Datoru tīklu izbūve ar optisko un UTP Cat 5e kabeļiem.
2. Kabeļu trases parādītas nosacīti, precizēt darba gaitā.
3. Kabeļus, vadot cauri sienu un pārsegumu konstrukcijām, ailes ierīkot ar urbšanas metodi.
4. Vietās, kur kabeļu līnijas šķērso pārsegumus un sienas, kabeļi jāgūda PVC caurulēs.
5. Kabeļus montēt aiz piekārtiem griestiem vai pie sienas kabeļu kanālos.

Ģenerālprojektētājs: JD projekts Arhitektūra un projektēšana				JD projekts Reģ. Nr. 40203036229 Aviācijas 30-211, Jelgava, LV-3004, e-pasts: info@jdprojekts.lv				Pasūtījuma Nr. VND/4-22/17/258	
Projektētājs: 				SIA "IxCom" A.Deglava iela 106/2-80, Rīga, LV-1082, tel. (+371) 67370078, fakss (+371) 67370089 Būvkom. reģ. Nr. 1967-R, ixcom@ixcom.lv, www.ixcom.lv					
Valkas Jāņa Cimzes ģimnāzijas Raiņa ielas korpuss, starppriekšmetu mācību un inovāciju centra izveide								Projekta Nr. 1109/17	
Elektronisko sakaru sistēmas. Datoru tīkls.									
Pasūtītājs: Valkas novada dome Reģ. Nr. 90009114839				3.stāva plāns ar projektējamo kabeļu trasēm					
AMATA NOSAUKUMS	Vārds, uzvārds	PARAKSTS	DATUMS	ARHĪVA REĢ. NR.	DATUMS	STADIJA	LAPAS	LAPA	MĒROGS
Būvproj.d.vad.	S.Komarova		15.09.2017			BP	5/8	ESS-2.4	1:150
Izstrādāja	S.Komarova		15.09.2017						

Tīkla struktūrshēma

Raiņa iela 28A

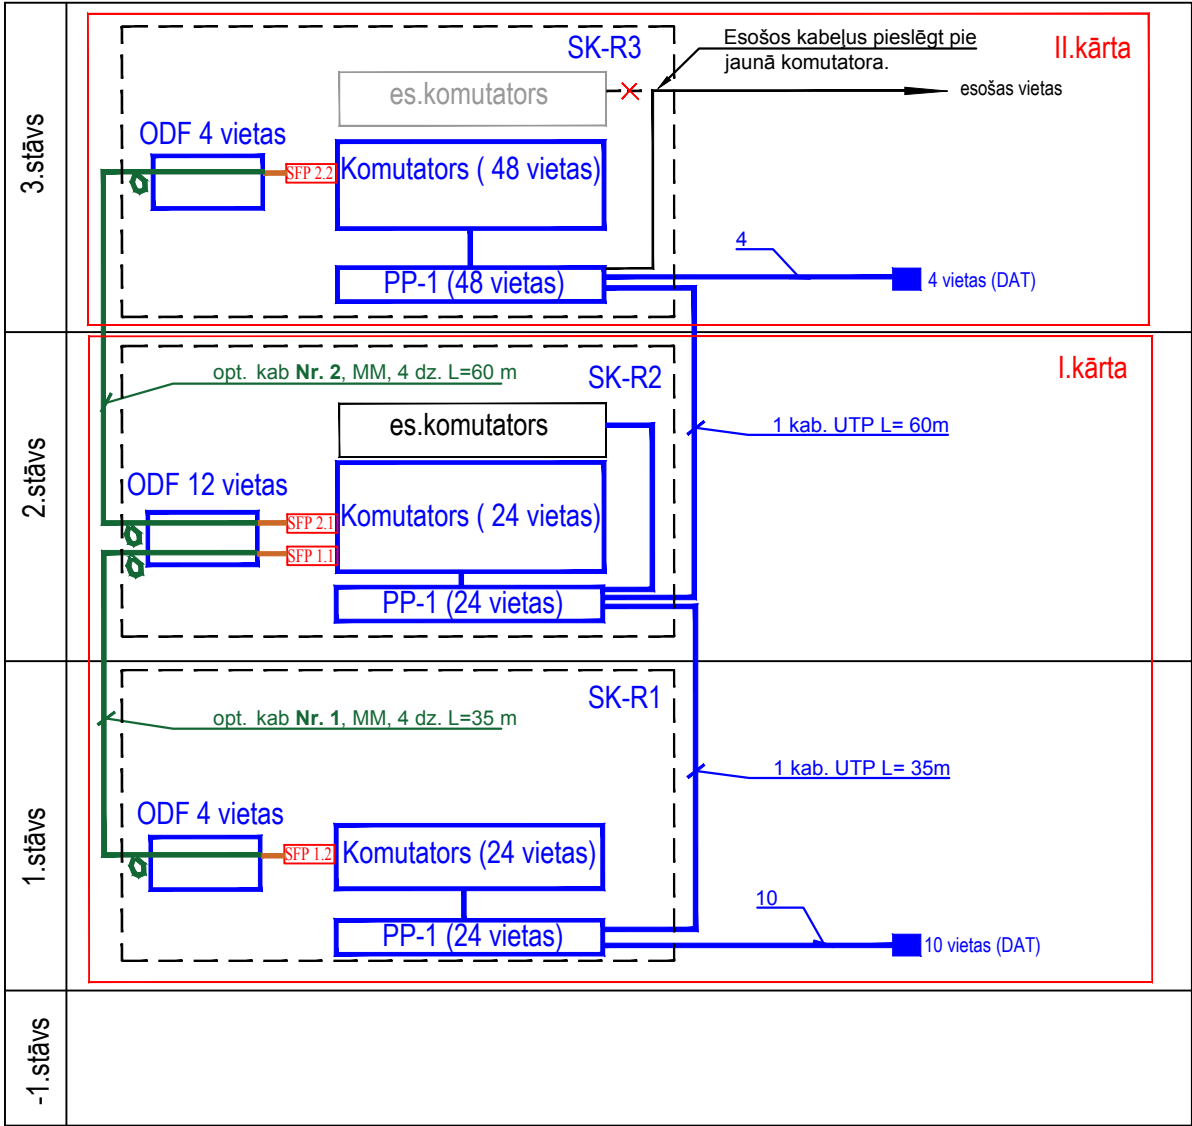

Rozetes Nr.	Pieslēgums	Kabelis	Garums
D-R1-01/01	SK-R1	UTP 4x2x0,5 Cat 5e	46 m
D-R1-01/02	SK-R1	UTP 4x2x0,5 Cat 5e	46 m
D-R1-01/03	SK-R1	UTP 4x2x0,5 Cat 5e	47 m
D-R1-01/04	SK-R1	UTP 4x2x0,5 Cat 5e	47 m
D-R1-01/05	SK-R1	UTP 4x2x0,5 Cat 5e	25 m
D-R1-01/06	SK-R1	UTP 4x2x0,5 Cat 5e	25 m
D-R1-01/07	SK-R1	UTP 4x2x0,5 Cat 5e	28 m
D-R1-01/08	SK-R1	UTP 4x2x0,5 Cat 5e	28 m
D-R1-01/09	SK-R1	UTP 4x2x0,5 Cat 5e	28 m
D-R1-01/10	SK-R1	UTP 4x2x0,5 Cat 5e	28 m
D-R3-01/01	SK-R3	UTP 4x2x0,5 Cat 5e	30 m
D-R3-01/02	SK-R3	UTP 4x2x0,5 Cat 5e	30 m
D-R3-01/03	SK-R3	UTP 4x2x0,5 Cat 5e	25 m
D-R3-01/04	SK-R3	UTP 4x2x0,5 Cat 5e	25 m

Apzīmējumi:


- Projektējamais telekomunikāciju skapis
- rozete (ligzda RJ 45)
- proj. kabelis UTP
- proj. optiskais kabelis
- proj. optiskais patch kabelis
- proj. optiskais modulis (SFP)
- Kabeļu skaits
- Kabeļa rezerves cilpa
- Komutācijas panelis

Piezīmes :

Pie komutācijas skapiem atstāt optisko kabelu rezervi 5 m.

Ģenerālprojektētājs: <div>JD projekts</div> Arhitektūra un projektēšana				JD projekts Reģ. Nr. 40203036229 Aviācijas 30-211, Jelgava, LV-3004, e-pasts: info@jdprojekts.lv				Pasūtījuma Nr. VND/4-22/17/258	
Projektētājs: <div>IxCom</div>				SIA "IxCom" A.Deglava iela 106/2-80, Rīga, LV-1082, tel. (+371) 67370078, fakss (+371) 67370089 Būvkom. reģ. Nr. 1967-R, ixcom@ixcom.lv, www.ixcom.lv					
Valkas Jāņa Cimzes ģimnāzijas Raiņa ielas korpuss, starppriekšmetu mācību un inovāciju centra izveide								Projekta Nr. 1109/17	
Elektronisko sakaru sistēmas. Datoru tīkls.									
Pasūtītājs: Valkas novada dome Reģ. Nr. 90009114839				Tīkla struktūrshēma					
AMATA NOSAUKUMS	Vārds, uzvārds	PARAKSTS	DATUMS	ARHĪVA REĢ. NR.	DATUMS	STADIJA	LAPAS	LAPA	MĒROGS
						BP	6/8	ESS-3	b/n
Būvproj.d.vad.	S.Komarova		15.09.2017						
Izstrādāja	S.Komarova		15.09.2017						

Optisko kabeļu dzīslu pieslēguma shēma

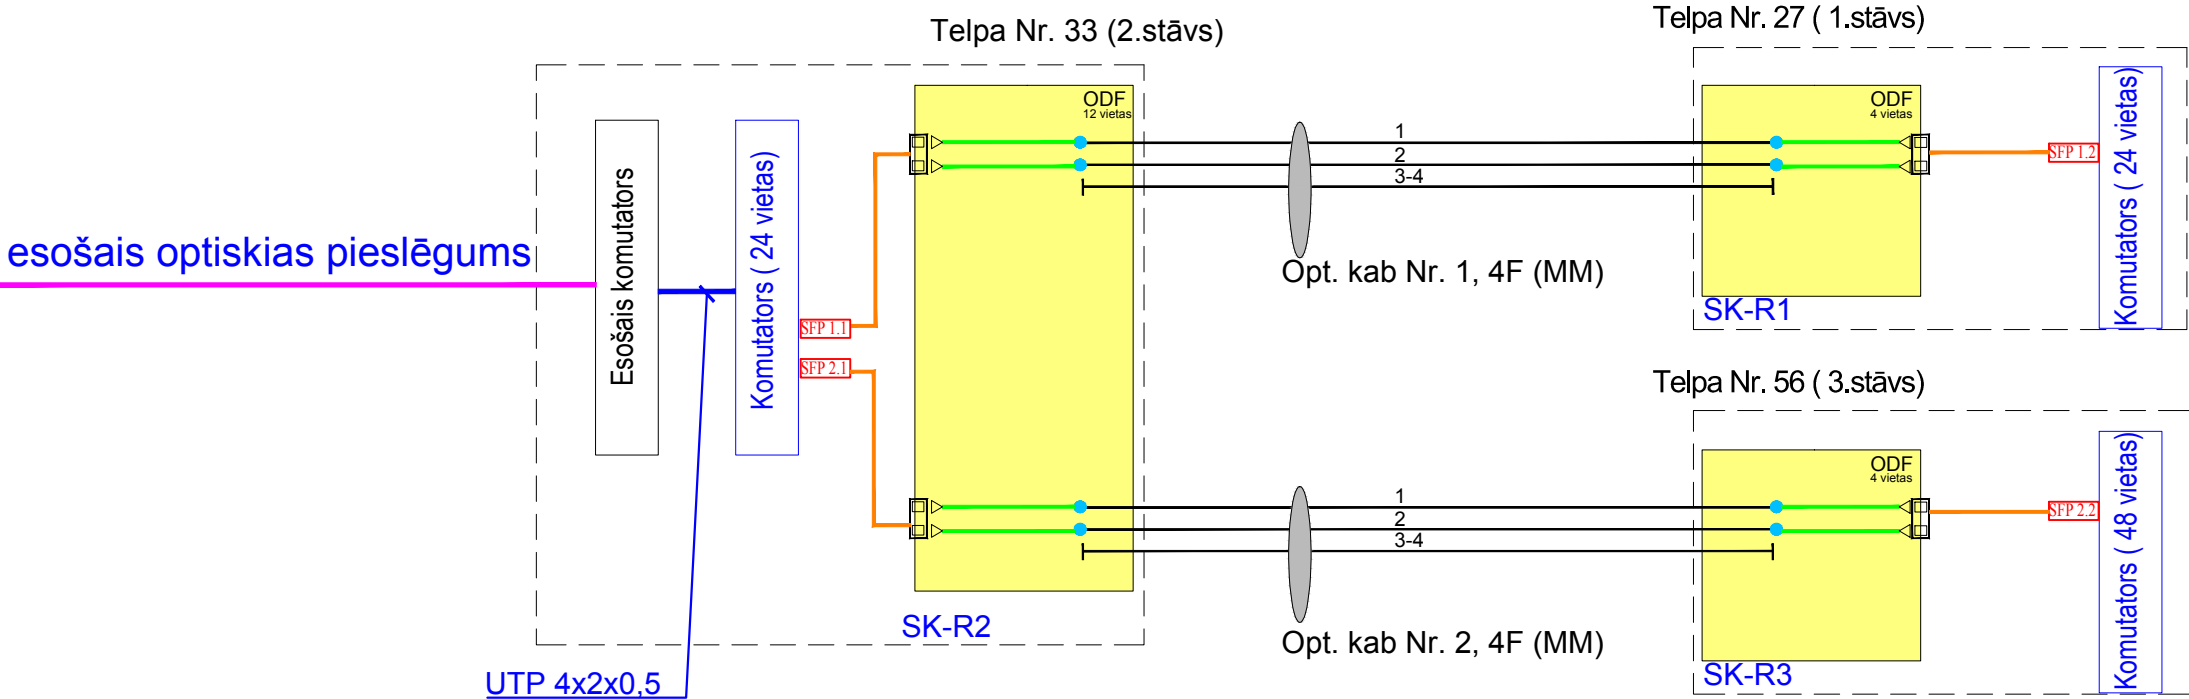

Apzīmējumi:

	Optiskā kabeļu dzīsla
	Optiskais pigtail
	Optiskais patch kabelis
	Projektējamais šķiedras pieslēgums ODF ar metinājumu
	Adapteris (duplex)
1	Šķiedras numurs
	Optiskais modulis (SFP)

Ģenerālprojektētājs: JD projekts Arhitektūra un projektēšana				JD projekts Reģ. Nr. 40203036229 Aviācijas 30-211, Jelgava, LV-3004, e-pasts: info@jdprojekts.lv				Pasūtījuma Nr. VND/4-22/17/258	
Projektētājs: 				SIA "IxCom" A.Deglava iela 106/2-80, Rīga, LV-1082, tel. (+371) 67370078, fakss (+371) 67370089 Būvkom. reģ. Nr. 1967-R, ixcom@ixcom.lv, www.ixcom.lv				Projekta Nr. 1109/17	
Valkas Jāņa Cimzes ģimnāzijas Raiņa ielas korpuss, starppriekšmetu mācību un inovāciju centra izveide								Projekta Nr. 1109/17	
Elektronisko sakaru sistēmas. Datoru tīkls.									
Pasūtītājs: Valkas novada dome Reģ. Nr. 90009114839				Optisko kabeļu dzīslu pieslēguma shēma					
AMATA NOSAUKUMS	Vārds, uzvārds	PARAKSTS	DATUMS	ARHĪVA REĢ. NR.	DATUMS	STADIJA	LAPAS	LAPA	MĒROGS
						BP	7/8	ESS-4	b/n
Būvproj.d.vad.	S.Komarova		15.09.2017						
Izstrādāja	S.Komarova		15.09.2017						

lekārtu izvietojums telekomunikāciju skapjos SK-R1, SK-R2, SK-R3

(W xD x H)
SK-R1 (600x400x604mm), 1.stāvs

[illegible]

(W xD x H)
SK-R2 (600x400x515mm), 2.stāvs

1U													OP- 1 (ODF) 12 vietas												
2U													starpskapju optiskais kabelis												
3U	1	2	3	4	5	6	7	8	9	10	11	12	13	14	15	16	17	18	19	20	21	22	23	24	PP- 1, 24 portu (Cat 5e)
4U													kabeļu savācejs												
5U	1	2	3	4	5	6	7	8	9	10	11	12	13	14	15	16	17	18	19	20	21	22	23	24	SWITCH-1, 24 portu 10/100/1000+ 2 SFP
6U													kabeļu savācejs												
7U													Plaukts												
8U																									
9U																									
10U																									
11U													Barošanas panelis												
12U													Zemējuma panelis												

(W xD x H)
SK-R3 (600x400x515mm), 3.stāvs

[illegible]

Ģenerālprojektētājs: JD projekts Arhitektūra un projektēšana		JD projekts Reģ. Nr. 40203036229 Aviācijas 30-211, Jelgava, LV-3004, e-pasts: info@jdprojekts.lv		Pasūtījuma Nr. VND/4-22/17/258					
Projektētājs: 		SIA "IxCom" A.Deglava iela 106/2-80, Rīga, LV-1082, tel. (+371) 67370078, fakss (+371) 67370089 Būvkom. reģ. Nr. 1967-R, ixcom@ixcom.lv, www.ixcom.lv							
Valkas Jāņa Cimzes ģimnāzijas Raiņa ielas korpuss, starppriekšmetu mācību un inovāciju centra izveide				Projekta Nr. 1109/17					
Elektronisko sakaru sistēmas. Datoru tīkls.									
Pasūtītājs: Valkas novada dome Reģ. Nr. 90009114839			Iekārtu izvietojums telekomunikāciju skapjos SK-R1, SK-R2, SK-R3						
AMATA NOSAUKUMS	VĀRDS, UZVĀRDS	PARAKSTS	DATUMS	ARHĪVA REĢ. NR.	DATUMS	STADIJA	LAPAS	LAPA	MĒROGS
Būvproj.d.vad.	S.Komarova		15.09.2017			BP	8/8	ESS-5	b/n
Izstrādāja	S.Komarova		15.09.2017						

Materiālu specifikācija
Elektronisko sakaru sistēmas. Datoru tīkli.

Pasūtītājs: Valkas novada dome, Reģ. Nr. 90009114839

Projektētājs: SIA "IxCom",A.Deglava ielā 106/2-80, Rīga, LV-1082, Reģistrācijas Nr. 40003742657
Būvkomersanta reģ. Nr. 1967-R

Objekts: Valkas Jāņa Cimzes ģimnāzijas Raiņa ielas korpuss, starppriekšmetu mācību un inovāciju centra izveide

Pasūtījuma Nr.:
Būvprojekta vadītājs: A.Račinskis
Būvprojekta daļas vadītājs Svetlana Komarova
Projektētājs: Svetlana Komarova

I. kārta

Nr.p.k.	Darbu, materiālu un resursu nosaukums	Mērvienība	Daudzums	Vienības izmaksas						Kopā par visu apjomu				
				Laika norma c/h	Darba samaksas līme EUR/h	Darba alga EUR	Materiāli EUR	Mehānis mi EUR	Kopā EUR	Darbietilp ība c/h	Darba alga EUR	Materiāli EUR	Mehānis mi EUR	Summa EUR
1	2	3	4	5	6	7	8	9	10	11	12	13	14	15
	Galvenie materiāli													
	Kabeli													
1	Kabelis UTP Cat5e, 4X2X0.5 (iekštelpu)	m.	390,00											
	Kabeļu skapji, boksi, kastītes													
2	2 portu rozetes korpuss	gab.	5,00											
3	ligzda RJ45	gab.	10,00											
4	Konektors RJ 45 cat 5e	gab	12,00											
5	Patch kabelis Cat5 U/UTP 1.5 m	gab	12,00											
6	Telekomunikāciju skapis 19" - 12U, (600x400) ar stikla durvīm (SK-R2)	gab.	1,00											
7	Telekomunikāciju skapis 19" - 12U, (600x400) ar metāla durvīm (SK-R1)	gab.	1,00											
8	Sadales panelis 24 vietas Cat 5e	gab.	2,00											
9	Komutators (switch) 24 port 10/100/1000 Base-T ar 2 SFP portiem	gab.	2,00											
10	vadu savācējs 1U	gab.	4,00											
11	Barošanas panelis 19" (8 ligzdas ar slēdzi)	gab.	2,00											
12	Ventilatoru panelis 2 vietīga ar termoregulātoru (maksimālie izmēri 600x400 mm)	gab.	2,00											
13	Montāžas materiāli (skrūves, saites utt.)	kompl.	1,00											
	Optiskie materiāli													
14	Optiskais kabelis MM 4 dz.	m	35,00											
15	FO komutācijas panelis 12xSC duplex	gab.	1,00											
16	Optisko šķiedru panelis 4 SC adapteru uzstādīšanai	gab.	1,00											
17	Metinājumua kaste 12 šķiedras	gab.	1,00											
18	Termocaurulītes	gab.	8,00											
19	Optiskais pievienošanas vads 1 m (pigtail) MM (SC Multimode Fiber Pigtail, OM1 62.5/125)	gab.	4,00											
20	Patch kabelis optiskais 1.5 m (MM) LC/SC duplex MM 50/125	gab.	2,00											
21	Adapteri SC/SC duplex	gab.	2,00											
22	Optisko šķiedru mērījumi	šķiedras	2,00											
23	SFP modulis MM (1000BASE-SX port)	gab.	2,00											
	Zemēšanas materiāli													
24	Zemējuma komplekts POT10	kompl.	2,00											
	Caurules un stiprināšans materiāli													
25	Caurule d=32mm	m	80,00											
26	Caurule d=50mm	m	40,00											
27	Kabeli kanāls 40x20mm	m	7,00											
28	Kabeli kanāls 100x60mm	m	3,00											
29	Ugunsdrošs aizpildījums	kompl.	1,00											
30	Citi stiprināšanas materiāli	kompl.	1,00											
	Izpilddokumentācija un mērījumi													
31	Izpilddokumentāciju sagatvošana	tīkls	1,00											
32	Kabeļu mērījumi	tīkls	1,00											

Sastādīja

S.Komarova

Materiālu specifikācija
Elektronisko sakaru sistēmas. Datoru tīkli.

Pasūtītājs: Valkas novada dome, Reģ. Nr. 90009114839

Projektētājs: SIA "IxCom",A.Deglava ielā 106/2-80, Rīga, LV-1082, Reģistrācijas Nr. 40003742657
Būvkomersanta reģ. Nr. 1967-R

Objekts: Valkas Jāņa Cimzes ģimnāzijas Raiņa ielas korpuss, starppriekšmetu mācību un inovāciju centra izveide

Pasūtījuma Nr.:
Būvprojekta vadītājs: A.Račinskis
Būvprojekta daļas vadītājs: Svetlana Komarova
Projektētājs: Svetlana Komarova

II. Kārta

Dotā specifikācija skatāma kopā ar rasējumiem.														
Nr.p.k.	Darbu, materiālu un resursu nosaukums	Mērvienība	Daudzums	Vienības izmaksas						Kopā par visu apjomu				
				Laika norma c/h	Darba samaksas līme EUR/h	Darba alga EUR	Materiāli EUR	Mehānis mi EUR	Kopā EUR	Darbietilp ība c/h	Darba alga EUR	Materiāli EUR	Mehānis mi EUR	Summa EUR
1	2	3	4	5	6	7	8	9	10	11	12	13	14	15
	Galvenie materiāli													
	Kabeli													
1	Kabelis UTP Cat5e, 4X2X0.5 (iekštelpu)	m.	170,00											
	Kabeļu skapji, boksi, kastītes													
2	2 portu rozetes korpuss	gab.	2,00											
3	līgзда RJ45	gab.	4,00											
4	Konektors RJ 45 cat 5e	gab	6,00											
5	Patch kabelis Cat5 U/UTP 1.5 m	gab	35,00											
6	Telekomunikāciju skapis 19" - 10U, (600x400) ar metāla durvīm	gab.	1,00											
7	Sadales panelis 48 vietas Cat 5e	gab.	1,00											
8	Komutators (switch) 48 port 10/100/1000 Base-T ar SFP portu	gab.	1,00											
9	vadu savācējs 1U	gab.	2,00											
10	Barošanas panelis 19" (8 līgzdas ar slēdži)	gab.	1,00											
11	Ventilātoru panelis 2 vietīga ar termoregulātoru (maksimālie izmēri 600x400 mm)	gab.	1,00											
12	Montāžas materiāli (skrūves, saites utt.)	kompl.	1,00											
	Optiskie materiāli													
13	Optiskais kabelis MM 4 dz.	m	60,00											
14	Optisko šķiedru panelis 4 SC adapteru uzstādīšanai	gab.	1,00											
15	Termocaurulītes	gab.	8,00											
16	Optiskais pievienošanas vads 1 m (pigtail) MM (SC Multimode Fiber Pigtail, OM1 62.5/125)	gab.	4,00											
17	Patch kabelis optiskais 1.5 m (MM) LC/SC duplex MM 50/125	gab.	2,00											
18	Adapteri SC/SC duplex	gab.	2,00											
19	Optisko šķiedru mērijumi	šķiedras	2,00											
20	SFP modulis MM (1000BASE-SX port)	gab.	2,00											
	Zemēšanas materiāli													
21	Zemējuma komplekts POT10	kompl.	1,00											
	Caurules un stiprināšans materiāli													
22	Caurule d=32mm	m	20,00											
23	Caurule d=40mm	m	45,00											
24	Kabeļi kanāls 40x20mm	m	15,00											
25	Kabeļi kanāls 100x60mm	m	5,00											
26	Ugunsdrošs aizpildījums	kompl.	1,00											
27	Citi stiprināšanas materiāli	kompl.	1,00											
	Izpilddokumentācija un mērijumi													
28	Izpilddokumentāciju sagatvošana	tīkls	1,00											
29	Kabeļu mērijumi	tīkls	1,00											

Sastādīja S.Komarova

Valkas Jāņa Cimzes ģimnāzijas Raiņa ielas korpuss, starppriekšmetu mācību un inovāciju
centra izveide.

Elektronisko sakaru sistēmas. Datoru tīkls.

PIELIKUMS

SIA "IxCom"

Starta iela 1, Rīga, LV-1026, (+371)67370078, (+371)67370089, e-pasts:ixcom@ixcom.lv
www.ixcom.lv



PROFESIONĀLĀS APDROŠINĀŠANAS POLISE

Polises Nr.

621428195

Noslēgšanas datums

2017. gada 19. septembrī

APDROŠINĀJUMA ĒMĒJS

Komersanta nosaukums IxCom, SIA

Vienotais reģistrācijas Nr. 40003742657

Adrese A.Deglava 106/2-80, Rīga, LV-1082

APDROŠINĀTAIS

Saskaņā ar pielikumu "Apdrošināto personu saraksts"

LĪGUMA DARBĪBAS PERIODS

no 17.10.2017 plkst. 00:00 līdz 16.10.2018

Retroaktīvais datums: 17.10.2014

APDROŠINĀŠANAS PRĒMIJA UN SAMAKSAS NOTEIKUMI

Kopējā apdrošināšanas prēmija

1,033.96 EUR

Summa vārdiem: Viens tūkstošis trīsdesmit trīs euro un 96 centi

Prēmija samaksai

1,033.96 EUR

Summa vārdiem: Viens tūkstošis trīsdesmit trīs euro un 96 centi

Maksājuma apmaksas termiņš 17.10.2017

Ja apdrošināšanas prēmija nav samaksāta polisē norādītajā termiņā, apdrošināšanas līgums var nestāties spēkā vai tikt izbeigts atbilstoši likumam "Par apdrošināšanas līgumu"

AAS BALTA rekvizīti: BALTA AAS, Vienotais reģ. Nr. 40003049409

Adrese: Raunas iela 10, Rīga, LV-1039

Banka: AS DNB banka SWIFT kods RIKOLV2X, konta Nr. LV93 RIKO 0002 0130 5136 2

AS SEB Banka SWIFT kods UNLALV2X, konta Nr. LV60 UNLA 0050 0023 0070 8

Nordea Bank AB Latvijas filiāle SWIFT kods NDEALV2X, konta Nr. LV90 NDEA 0000 0848 4677 2

AS Swedbank SWIFT kods HABALV22, konta Nr. LV13 HABA 0551 0084 6119 0

AS Citadele banka SWIFT kods PARXLV22, konta Nr. LV03 PARX 0000 2318 2101 5

VAS Latvijas Pasts SWIFT kods LPNSLV21, konta Nr. LV38 LPNS 0001 0018 5589 9

Lūdzu maksājumā norādīt polises numuru.

LĪGUMA NOTEIKUMI

Apdrošināšanas līguma vispārējie noteikumi Nr. 04 ir apdrošināšanas līguma neatņemama sastāvdaļa.

ARHITEKTI UN INŽENIERI

AAS "BALTA" Profesionālās civiltiesiskās atbildības apdrošināšanas noteikumi Nr. 58.02 un Pielikums "Arhitektu/inženieru profesionālā civiltiesiskā atbildība" Nr. 58.02.102 ir apdrošināšanas līguma neatņemama sastāvdaļa.

	Gada limits	Limits vienam apdrošināšanas gadījumam	Pašrisks vienam apdrošināšanas gadījumam
Kopējais limits	150,000.00 EUR	150,000.00 EUR	300.00 EUR
Finansiālie (zaudējumi)	150,000.00 EUR	150,000.00 EUR	300.00 EUR
Dzīvība un veselība (zaudējumi)	150,000.00 EUR	150,000.00 EUR	300.00 EUR
Īpašums (zaudējumi)	150,000.00 EUR	150,000.00 EUR	300.00 EUR

PRĒMIJA SAMAKSAI:

1,033.96 EUR

Apdrošinātā uzņēmējdarbība:

Būvdarbu vadīšana

Lūdzu visu apdrošinājumaņēmējam adresētu korespondenci sūtīt uz pasta adresi:

Augusta Deglava iela 106/2-80, Rīga, LV-1082, Latvija, E-pasts: natalja@ixcom.lv

Apdrošinājumaņēmējs:

IxCom, SIA, Mobilais tel.: 67370078

Komersanta nosaukums

40003742657

Vienotais reģistrācijas Nr.

Apdrošinātāja pārstāvis:

AAS "BALTA" filiāle "Rīgas nodaļa", 67035129

Pārdevēja struktūrvienība, tālrunis

Inta Kozlovskā, 29431366

Pārdevēja vārds, uzvārds, tālrunis

Paraksts

Paraksts

Apdrošināšanas polise sastādīta uz 2 lpp.

1. lapa no 2



PROFESIONĀLĀS APDROŠINĀŠANAS POLISE

Polises Nr.
621428195

Noslēgšanas datums
2017. gada 19. septembri

Pakalpojuma veidi:

Apdrošinātā uzņēmējdarbība:

Elektroietaišu izbūves darbu vadīšana un būvuzraudzība

Pakalpojuma veidi:

Elektroietaišu projektēšana

Apdrošinātā uzņēmējdarbība:

Pakalpojuma veidi:

Elektronisko sakaru sistēmu un tīklu būvdarbu būvuzraudzība

Apdrošinātā uzņēmējdarbība:

Pakalpojuma veidi:

Elektronisko sakaru sistēmu un tīklu būvdarbu vadīšana

Apdrošinātā uzņēmējdarbība:

Pakalpojuma veidi:

Elektronisko sakaru sistēmu un tīklu projektēšana

Apdrošinātā uzņēmējdarbība:

Pakalpojuma veidi:

Telekomunikācijas sistēmu un tīklu būvvadīšana un būvuzraudzība

Apdrošinātā uzņēmējdarbība:

Pakalpojuma veidi:

Būvuzraugi

Apdrošinātā uzņēmējdarbība:

Pakalpojuma veidi:

POLISES ĪPAŠIE NOTEIKUMI

Apdrošinātā profesionālā darbība: projektēšana, būvuzraudzība, autoruzraudzība, būvekspertīze, būvdarbu vadīšana un tāmēšana.

Speciālistiem (Jānis Zīmels p.k. 250991-11705, Nikolajs Tihomirovs p.k. 300188-11461, Nikolajs Tihomirovs p.k. 300188-11461,) tiek noteikts retroaktīvais datums 17.10.2016

Parakstot šo polisi, kas ir apdrošināšanas līguma noslēgšanas apliecinājums, apdrošinājumaņēmējs apstiprina, ka apdrošinātājs un apdrošinājumaņēmējs ir apsprieduši visus apdrošināšanas līguma noteikumus, tai skaitā Noteikumus, pirms apdrošināšanas līguma noslēgšanas un tie ir pilnībā saskaņoti ar apdrošinājumaņēmēju un atspoguļo apdrošinājumaņēmēja brīvu gribu. Apdrošinājumaņēmējs apņemas ievērot un pildīt visas apdrošināšanas līgumā, tai skaitā Noteikumos, noteiktās saistības.

INFORMĀCIJAS TĀLRUNIS 67522275 / NEGADĪJUMA PIETEIKŠANAI ZVANĪT 67533375



Apdrošinājumaņēmējs:

IxCom, SIA, Mobilais tel.: 67370078

Komersanta nosaukums

40003742657

Vienotais reģistrācijas Nr.

Paraksts

Apdrošinātāja pārstāvis:

AAS "BALTA" filiāle "Rīgas nodaļa", 67035129

Pārdevēja struktūrvienība, tālrunis

Inta Kozlovska, 29431366

Pārdevēja vārds, uzvārds, tālrunis

Paraksts

Apdrošināšanas polise sastādīta uz 2 lpp.

2. lapa no 2

PROFESIONĀLĀS APDROŠINĀŠANAS
POLISES ____ PIELIKUMS

Polises Nr. 621428195 Noslēgšanas datums 2017. gada 19. septembri

Arhitekti un inženieri. Pieteikuma veidlapa

APDROŠINĀJUMA ŅĒMĒJS

Komersanta nosaukums IxCom, SIA

Vienotais reģistrācijas Nr. 40003742657

Adrese A.Deglava 106/2-80, Rīga, LV-1082

LĪGUMA DARBĪBAS PERIODS no 17.10.2017 plkst. 00:00 līdz 16.10.2018

1. VISPĀRĒJA INFORMĀCIJA

Retroaktīvais datums: 17.10.2014

Dibināšanas datums: 09.05.2005

	Gada limits	Limits vienam apdrošināšanas gadījumam	Pašrisks vienam apdrošināšanas gadījumam
Kopējais limits	150,000.00 EUR	150,000.00 EUR	300.00 EUR
Finansiālie (zaudējumi)	150,000.00 EUR	150,000.00 EUR	300.00 EUR
Dzīvība un veselība (zaudējumi)	150,000.00 EUR	150,000.00 EUR	300.00 EUR
Īpašums (zaudējumi)	150,000.00 EUR	150,000.00 EUR	300.00 EUR

Apdrošināšanas teritorija: ☒ Latvija

Viena vai visu projektu polise: visu projektu

2. INFORMĀCIJA PAR UZNĒMUMU

	Nākamgad (plāns)	Šogad (plāns)	Pagājušā gadā
Projektēšanas darbu vērtība:	400,000.00	300,000.00	250,000.00
Algu fonds:			
Būvniecības darbu vērtība:	800,000.00	700,000.00	600,000.00

Ienākumu sadalījums

Būvuzraugi: 10

Citas specialitātes procentuālais sadalījums: 90

3. APDROŠINĀTIE SPECIĀLISTI

Vārds, uzvārds	Personas kods	Izglītība	Specialitāte	Licences Nr.	Licence derīga līdz	Stāžs
Ludmila Savicka	250463-10612	Augstākā	Elektronisko sakaru sistēmu un tīklu projektēšana	3-00386		20
Igors Kučerjavijs	171271-11228	Augstākā	Elektronisko sakaru sistēmu un tīklu projektēšana	3-00010		20
Aleksandrs Ivanovs	200672-10124	Augstākā	Elektroietaišu izbūves darbu vadīšana un būvuzraudzība	70-1377		10
Igors Kučerjavijs	171271-11228	Augstākā	Elektronisko sakaru sistēmu un tīklu būvdarbu vadīšana	4-00012		20

Vai pret kādu no darbiniekiem ir piemēroti disciplinārsodi sakarā ar veikto profesionālo darbību?

nē

Vai klienta darbībā ir atklāti kādi pārkāpumi vai pretlikumības?

nē

Vai speciālisti regulāri apmeklē profesionālās kvalifikācijas celšanai paredzētos pasākumus?

jā

Apdrošinājuma ņēmējs:

IxCom, SIA, Mobilais tel.: 67370078

Komersanta nosaukums

40003742657

Vienotais reģistrācijas Nr.

Apdrošinātāja pārstāvis:

AAS "BALTA" filiāle "Rīgas nodaļa", 67035129

Pārdevēja struktūrvienība, tālrunis

Inta Kozlovska, 29431366

Pārdevēja vārds, uzvārds, tālrunis

Paraksts

Paraksts

Polises pielikums sastādīts uz 3 lpp.

1. lapa no 3

PROFESIONĀLĀS APDROŠINĀŠANAS
POLISES ____ PIELIKUMS

Polises Nr.

621428195

Noslēgšanas datums

2017. gada 19. septembrī

Arhitekti un inženieri. Pieteikuma veidlapa

Nikolajs Iricjans	270741-10123	Augstākā	Telekomunikācijas sistēmu un tīklu būvvadīšana un būvuzraudzība	5-00550		30
Igors Kučerjavijs	171271-11228	Augstākā	Elektronisko sakaru sistēmu un tīklu būvdarbu būvuzraudzība	5-00013		20
Dmitrijs Bitņevs	090579-10939	Augstākā	Elektronisko sakaru sistēmu un tīklu būvdarbu vadīšana	4-00686		10
Vladimirs Boločko	311086-10206	Augstākā	Elektroietaišu projektēšana	70-3365		5
Rita Jevpolkina	251178-10308	Augstākā	Elektroietaišu projektēšana	72-AM-106/11		5
Svetlana Komarova	230377-10922	Augstākā	Elektronisko sakaru sistēmu un tīklu projektēšana	3-00384		10
Mārtiņš Peisenieks	030984-12955	Augstākā	Elektroietaišu projektēšana	72-M-34/12		10
Aleksandrs Riguns	090988-10109	Augstākā	Elektroietaišu projektēšana	3-01018		5
Jānis Zīmels	250991-11705	Augstākā	Būvuzraugi	5-01269		4
Nikolajs Tihomirovs	310188-11461	Augstākā	Būvuzraugi	5-01270		4
Nikolajs Tihomirovs	310188-11461	Augstākā	Būvdarbu vadīšana	4-01668		10
Dmitrijs Bitņevs	090579-10939	Augstākā	Būvuzraugi	5-00551		11
Nikolajs Iricjans	270741-10123	Augstākā	Būvdarbu vadīšana	4-00685		10
Jānis Zīmels	250991-11705	Augstākā	Būvdarbu vadīšana	4-01667		5

4. IEPRIEKŠĒJĀ APDROŠINĀŠANA / PRASĪBAS

Vai Jūs esat bijuši apdrošināti?

nē

Vai jebkad iesniegums apdrošināšanai ir ticis noraidīts?

nē

Vai iepriekšējai apdrošināšanai ir pieprasīta paaugstināta prēmija?

nē

Apdrošinājumaņēmējs:

IxCom, SIA, Mobilais tel.: 67370078

Komersanta nosaukums

40003742657

Vienotais reģistrācijas Nr.

Paraksts

Apdrošinātāja pārstāvis:

AAS "BALTA" filiāle "Rīgas nodaļa", 67035129

Pārdevēja struktūrvienība, tālrunis

Inta Kozlovska, 29431366

Pārdevēja vārds, uzvārds, tālrunis

Paraksts

Polises pielikums sastādīts uz 3 lpp.

2. lapa no 3

PROFESIONĀLĀS APDROŠINĀŠANAS
POLISES ____ PIELIKUMS

Polises Nr.

621428195

Noslēgšanas datums

2017. gada 19. septembri

Arhitekti un inženieri. Pieteikuma veidlapa

Vai ir pieprasīti īpaši ierobežojumi?

nē

Vai apdrošinātājs ir līgumu pārtraucis / nav atjaunojis?

nē

Vai pret klientu šobrīd ir iesniegtas kādas izmaksu prasības? Vai tāda iespēja ir zināma vai paredzama?

nē

Apdrošinājuma ņēmējs:

IxCom, SIA, Mobilais tel.: 67370078

Komersanta nosaukums

40003742657

Vienotais reģistrācijas Nr.

Paraksts

Apdrošinātāja pārstāvis:

AAS "BALTA" filiāle "Rīgas nodaļa", 67035129

Pārdevēja struktūrvienība, tālrunis

Inta Kozlovska, 29431366

Pārdevēja vārds, uzvārds, tālrunis

Paraksts

Polises pielikums sastādīts uz 3 lpp.

3. lapa no 3

PROFESIONĀLĀS APDROŠINĀŠANAS
POLISES ____ PIELIKUMS

Polises Nr. 621428195 Noslēgšanas datums 2017. gada 19. septembrī

Apdrošināto personu saraksts

APDROŠINĀJUMA ĒMĒJS

Komersanta nosaukums IxCom, SIA

Vienotais reģistrācijas Nr. 40003742657

Adrese A.Deglava 106/2-80, Rīga, LV-1082

LĪGUMA DARBĪBAS PERIODS

no 17.10.2017 plkst. 00:00 līdz 16.10.2018

ARHITEKTI UN INŽENIERI

- 1. Apdrošinātais:** Ludmila Savicka
Personas kods: 250463-10612
Adrese: Mežirbju 7, Carnikavas Nov.Kalnale, LV-2163, Latvija
Telefons:
Specialitāte: Elektronisko sakaru sistēmu un tīklu projektēšana
- 2. Apdrošinātais:** Igors Kučerjavijs
Personas kods: 171271-11228
Adrese: Augusta Deglava iela 106 k-2 - 80, Rīga, LV-1082
Telefons:
Specialitāte: Elektronisko sakaru sistēmu un tīklu projektēšana
- 3. Apdrošinātais:** Aleksandrs Ivanovs
Personas kods: 200672-10124
Adrese: Ilūkstes iela 16 - 101, Rīga, LV-1082
Telefons:
Specialitāte: Elektroietaišu izbūves darbu vadīšana un būvuzraudzība
- 4. Apdrošinātais:** Igors Kučerjavijs
Personas kods: 171271-11228
Adrese: Augusta Deglava iela 106 k-2 - 80, Rīga, LV-1082
Telefons:
Specialitāte: Elektronisko sakaru sistēmu un tīklu būvdarbu vadīšana
- 5. Apdrošinātais:** Nikolajs Iricjans
Personas kods: 270741-10123
Adrese: Caunes iela 10 k-3 - 12, Rīga, LV-1006
Telefons:
Specialitāte: Telekomunikācijas sistēmu un tīklu būvīdīšana un būvuzraudzība
- 6. Apdrošinātais:** Igors Kučerjavijs
Personas kods: 171271-11228
Adrese: Augusta Deglava iela 106 k-2 - 80, Rīga, LV-1082
Telefons:
Specialitāte: Elektronisko sakaru sistēmu un tīklu būvdarbu būvuzraudzība
- 7. Apdrošinātais:** Dmitrijs Bitņevs
Personas kods: 090579-10939
Adrese: Punduru iela 1A, Rīga, LV-1015
Telefons:
Specialitāte: Elektronisko sakaru sistēmu un tīklu būvdarbu vadīšana
- 8. Apdrošinātais:** Vladimirs Boločko
Personas kods: 311086-10206
Adrese: Pārdaugavas iela 43A, Daugavpils, LV-5415
Telefons:
Specialitāte: Elektroietaišu projektēšana

Apdrošinājuma ģēmējs:

IxCom, SIA, Mobilais tel.: 67370078

Komersanta nosaukums

40003742657

Vienotais reģistrācijas Nr.

Paraksts

Apdrošinātāja pārstāvis:

AAS "BALTA" filiāle "Rīgas nodaļa", 67035129

Pārdevēja struktūrvienība, tālrunis

Inta Kozlovskā, 29431366

Pārdevēja vārds, uzvārds, tālrunis

Paraksts

Polises pielikums sastādīts uz 3 lpp.

1. lapa no 3

PROFESIONĀLĀS APDROŠINĀŠANAS
POLISES ____ PIELIKUMS

Polises Nr.

621428195

Noslēgšanas datums

2017. gada 19. septembrī

Apdrošināto personu saraksts

9. Apdrošinātais: Rita Jevpolkina
Personas kods: 251178-10308
Adrese: Maskavas iela 213 - 19, Rīga, LV-1019
Telefons:
Specialitāte: Elektroietaišu projektēšana
10. Apdrošinātais: Svetlana Komarova
Personas kods: 230377-10922
Adrese: Stirnu iela 61 - 15, Rīga, LV-1084
Telefons:
Specialitāte: Elektronisko sakaru sistēmu un tīklu projektēšana
11. Apdrošinātais: Mārtiņš Peisenieks
Personas kods: 030984-12955
Adrese: Skolas iela 17 - 41, Salaspils, Salaspils nov., LV-2121
Telefons:
Specialitāte: Elektroietaišu projektēšana
12. Apdrošinātais: Aleksandrs Riguns
Personas kods: 090988-10109
Adrese: Mālkalnes prospekts 27 - 85, Ogre, Ogres nov., LV-5001
Telefons:
Specialitāte: Elektroietaišu projektēšana
13. Apdrošinātais: Jānis Zīmels
Personas kods: 250991-11705
Adrese: Jēkabpils šoseja 31, Varakļāni, Varakļānu nov., LV-4838
Telefons:
Specialitāte: Būvuzraugi
14. Apdrošinātais: Nikolajs Tišomirovs
Personas kods: 310188-11461
Adrese: Viļānu iela 21A - 3, Kruki, Sīmalas pag., Rēzeknes nov., LV-4636
Telefons:
Specialitāte: Būvuzraugi
15. Apdrošinātais: Nikolajs Tišomirovs
Personas kods: 310188-11461
Adrese: Viļānu iela 21A - 3, Kruki, Sīmalas pag., Rēzeknes nov., LV-4636
Telefons:
Specialitāte: Būvdarbu vadīšana
16. Apdrošinātais: Dmitrijs Bitiņevs
Personas kods: 090579-10939
Adrese: Punduru iela 1A, Rīga, LV-1015
Telefons:
Specialitāte: Būvuzraugi
17. Apdrošinātais: Nikolajs Iricjans
Personas kods: 270741-10123
Adrese: Caunes iela 10 k-3 - 12, Rīga, LV-1006
Telefons:
Specialitāte: Būvdarbu vadīšana

Apdrošinājumaņēmējs:

IxCom, SIA, Mobilais tel.: 67370078

Komersanta nosaukums

40003742657

Vienotais reģistrācijas Nr.

Paraksts

Apdrošinātāja pārstāvis:

AAS "BALTA" filiāle "Rīgas nodaļa", 67035129

Pārdevēja struktūrvienība, tālrunis

Inta Kozlovska, 29431366

Pārdevēja vārds, uzvārds, tālrunis

Paraksts

Polises pielikums sastādīts uz 3 lpp.

2. lapa no 3

PROFESIONĀLĀS APDROŠINĀŠANAS
POLISES ____ PIELIKUMS

Polises Nr.

621428195

Noslēgšanas datums

2017. gada 19. septembrī

Apdrošināto personu saraksts

18. Apdrošinātais: Jānis Zīmels
Personas kods: 250991-11705
Adrese: Jēkabpils šoseja 31, Varakļāni, Varakļānu nov., LV-4838
Telefons:
Specialitāte: Būvdarbu vadīšana

INFORMĀCIJAS TĀLRUNIS 67522275 / NEGADĪJUMA PIETEIKŠANAI ZVANĪT 67533375

Apdrošinājumaņēmējs:

IxCom, SIA, Mobilais tel.: 67370078

Komersanta nosaukums

40003742657

Vienotais reģistrācijas Nr.

Paraksts

Apdrošinātāja pārstāvis:

AAS "BALTA" filiāle "Rīgas nodaļa", 67035129

Pārdevēja struktūrvienība, tālrunis

Inta Kozlovskā, 29431366

Pārdevēja vārds, uzvārds, tālrunis

Paraksts

Polises pielikums sastādīts uz 3 lpp.