Objekta izvietojuma shēma

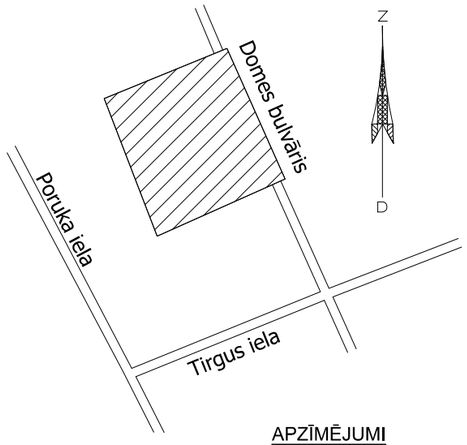

APZĪMĒJUMI

- Projektējamais ST zemsprieguma kabelis
- Projektējamā ST sadalne
- esošais zemsprieguma kabelis
- esošā sadalne
- esošā siltumtrase
- esošais zemspiediena gāzesvads
- esošā sadzīves kanalizācija
- esošā lietus kanalizācija
- esošais ūdensvads
- esošais telekomunikāciju kabelis

PIEZĪMES:

1. LKS-92 TM koordinātu sistēma.
2. Mēroga koeficients - 0.999775.
3. Latvijas normālo augstumu sistēma (LAS - 2000,5)
4. Uzmērīšana veikta 2017. gada 9.martā, 0.5852 ha.
5. Inženiertehniskās komunikācijas daļēji apsekotas dabā un salīdzinātas apkalpojošajās organizācijās.
6. Zemes vienību robežas ir attēlotas atbilstoši zemes kadastrālās uzmērīšanas un vietējā ģeodēziskā tīkla precizitātei un var nesakrist ar situāciju dabā.
7. Topogrāfiskie apzīmējumi attēloti atbilstoši MK not. Nr.281 1.pielikumam.
8. Uzmērīšanā izmantotie atbalsta punkti (iegūti, izmantojot LATPOS korekcijas)
Nr.2002 X=405295.461 Y=619406.681 H=54.648
Nr.2003 X=405371.665 Y=619324.608 H=52.181
Ielu sarkanās līnijas attēlotas atbilstoši pašvaldības teritorijas plānojumam.

VALKAS PILSĒTAS EKSPLUATĒJOŠO ORGANIZĀCIJU APLIECINĀJUMS PAR PLĀNĀ UZRĀDĪTO APAKŠZEMES KOMUNIKĀCIJU ATBILSTĪBU ŠO ORGANIZĀCIJU ARHĪVU MATERIĀLIEM

ORGANIZĀCIJA	KOMUNIKĀCIJA	PARAKSTS	DATUMS	UZVĀRDS	PIEZĪMES
AS "Sadales tīkls"	Elektriskie kabeļi	/paraksts/	29.03.2017.	I.Pavārnieks	
SIA "Lattelecom"	Sakaru kabeļi	e-pasts	27.03.2017.	J.Poika	Saskaņojums Nr.37.8-10/42/0463
Valkas novada domes Siltumapgādes nodaļa	Ūdensvads kanalizācija	/paraksts/	29.03.2017.	G.Avotiņš	
Valkas novada domes ūdensvada un kanaliz. nod.	Siltumtīkli	/paraksts/	29.03.2017.	Dz.Rudzītis	
SIA "Valkas Gaisma"	Apgaisme	/paraksts/	30.03.2017.	G.Miglavs	
SIA "Latvijas propāna gāze"	gāzes vadi	/paraksts/	30.03.2017.	A.Gailis	

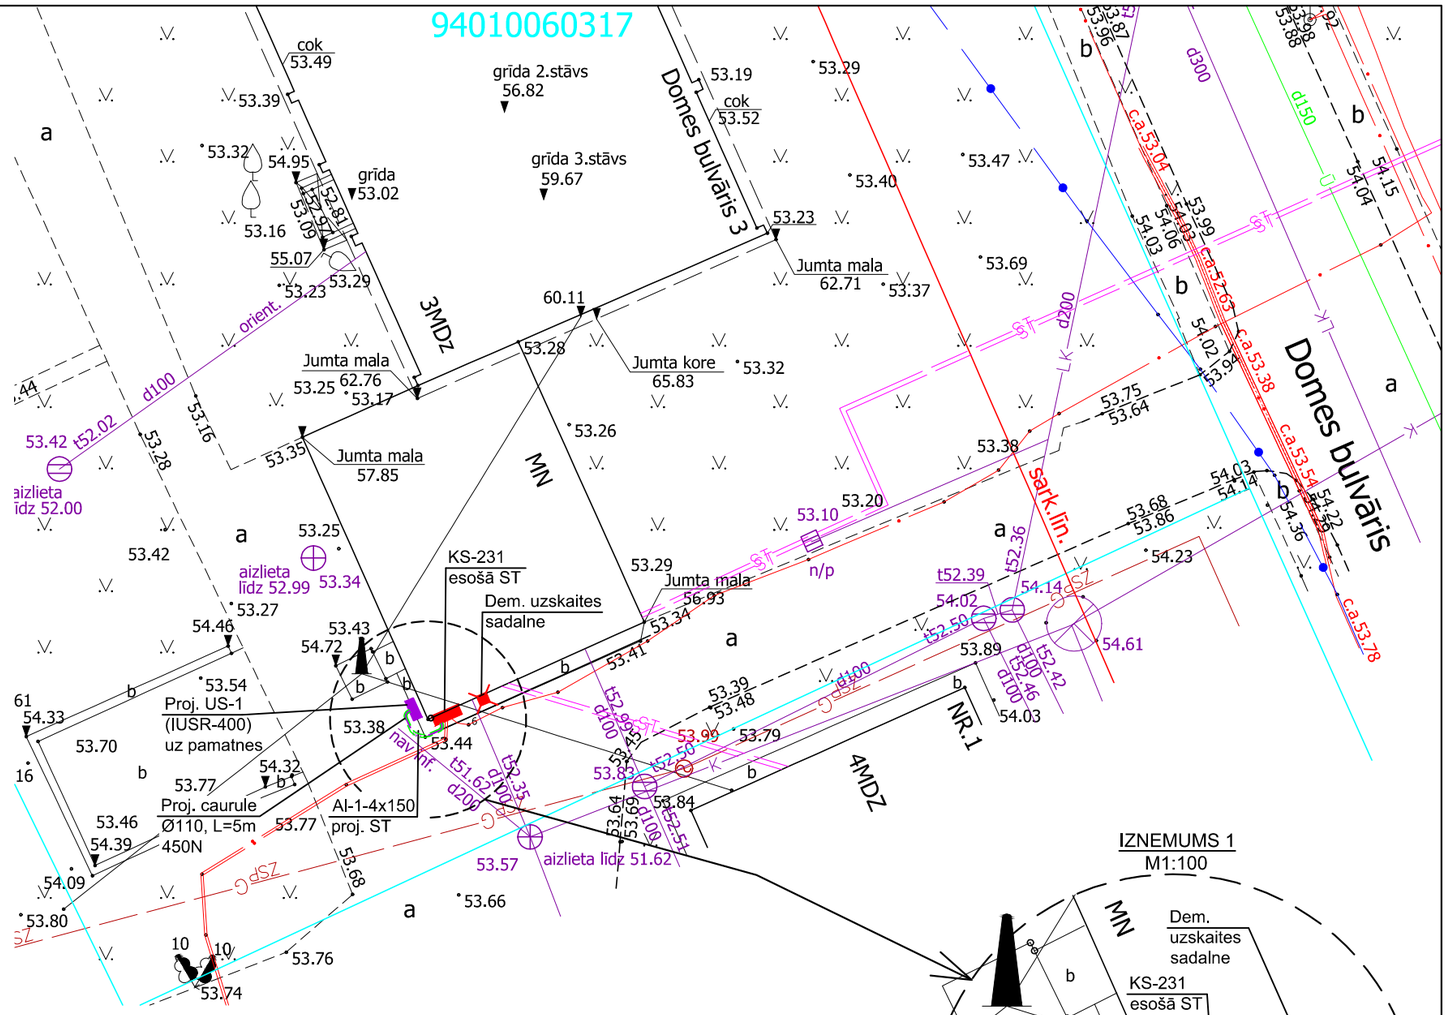

Paskaidrojumi:

1. Pie esošās ēkas Valkā, Domes bulvārī 3 demontēt esošo AS "Sadales tīkls" uzskaites sadalni un esošo kabeli AXMK-1-4x16 (KS-231->dem. uzskaites sadalne).
2. Uzstādīt projektējamo uzskaites sadalni US-1 (IUSR-400), stiprinot uz pamatnes 0,2m no sienas (saistībā ar perspektīvu sienas siltināšanu). Uzstādītajai uzskaites sadalnei ierīkot tehniski atbilstošu zemējumu.
3. No esošās kabeļu sadalnes KS-231 līdz projektējamajai US-1 guldīt projektējamo kabeli Al-1-4x150.
4. Projektējamās uzskaites sadalnes ierīkot saskaņā ar LEK123.
5. Projektējamo kabeļu guldīšanu veikt saskaņā ar AS "Sadales tīkls" spēkā esošo instrukciju Nr.4-03 "Kabeļu līniju ar spriegumu līdz 20kV guldīšana". Projektējamos kabeļus guldīt 0,7m dziļumā no esošās vai projektējamās augstuma atzīmes.
6. Energoapgādes komersantu energoapgādes objekta izmantošana energoapgādei pirms visa būvobjekta pieņemšanas ekspluatācijā pieļaujama, ievērojot drošības tehnikas un darba aizsardzības prasības.
7. Pirms celtniecības darbu sākuma, būvuzņēmējam, kas veiks darbus, saskaņā ar Aizsargjoslu likumu, vismaz divas nedēļas pirms rakšanas darbu sākšanas jābrīdina zemes gabalu īpašniekus par veicamajiem montāžas darbiem. Skaņojumus ar zemes gabalu īpašniekiem skatīt tehniskā projekta lapās "Projekta saskaņošanas protokols ar zemes īpašnieku".
8. Visi montāžas darbi jāveic saskaņā ar spēkā esošiem Latvijas Valsts izdotajiem būvniecības normatīviem, Eiropas normatīviem (EN), tiem Eiropas standartiem, kuriem ir Latvijas standartu statuss (LVS EN), kā arī pasūtītāja norādījumiem.
9. Projekts izstrādāts atbilstoši Latvijas būvnormatīvam LBN 008-14.

SERTIFICĒTS MĒRNIEKS AIDA INDUSA SERTIFIKĀTS NR. BC-292 e-mail: aida.indusa@inbox.lv TEL:29282304		Pasūtījuma nosaukums: Domes bulvāris 3 Administartīvā teritorija: Valkas novads, Valka Pasūtītājs:	
Sert. mērnieks	A.Indusa 09.03.2017.	Inženiertopogrāfiskais plāns ar pazemes komunikācijām	Pasūt. ID
Zīmēja	A.Indusa 15.03.2017.		Lapas 1
		Mērogs 1:500	Lapa 1

Dati ievadīti pašvaldības uzturētājā augstas detalizācijas topogrāfiskās informācijas datu bāzē

Uzmērījums reģistrēts ar Nr. VND/2017/ADT/9401_32 2017.gada 31.martā

Valkas novada dome, Semināra iela 9, Valka, Valkas novads, LV-4701
Reģistrējā: LĀSMA ENGERE ATTĪSTĪBAS UN PLĀNOŠANAS NODAĻAS Teritorijas plānošanas daļas vadītāja
Tālr.: 6407499, e-pasts: novads@valka.lv, lasma.engere@valka.lv
Dokuments elektroniski parakstīts Valkas novada domē, izmantojot drošu elektronisko parakstu

! Uzmanību plāns sastādīts Latvijas normālo augstumu sistēmā epohā 2000,5 (LAS-2000,5). Eiropas vertikālās augstumu sistēmas (EVRS) realizācija Latvijas teritorijā.

Pasūtītājs: VALKAS NOVADA DOME Reģ.Nr.90009114839 Beverīnas iela 8, Valka, Valkas novads, LV-4701			Projekta nosaukums: Elektroapgādes pieslēgums objektam Domes bulvāris 3, Valka, Valkas novads
Projektētājs: SIA"WOLTEC" Reģ.Nr.44103097350 Ausekļa iela 31, Valmiera, LV-4201			Nr: W 10-2017 PROJ
Būvpr.d.vad.	E.Zaļužinskis	05.2017.	Stadija: TS
Izstrādāja	E.Zaļužinskis	05.2017.	Lapas Nr. ELT-2
			Marka: ELT
Rasējums: Ģenplāns ar esošajiem un projektējamajiem el. tīkliem			Mērogs: 1:250