
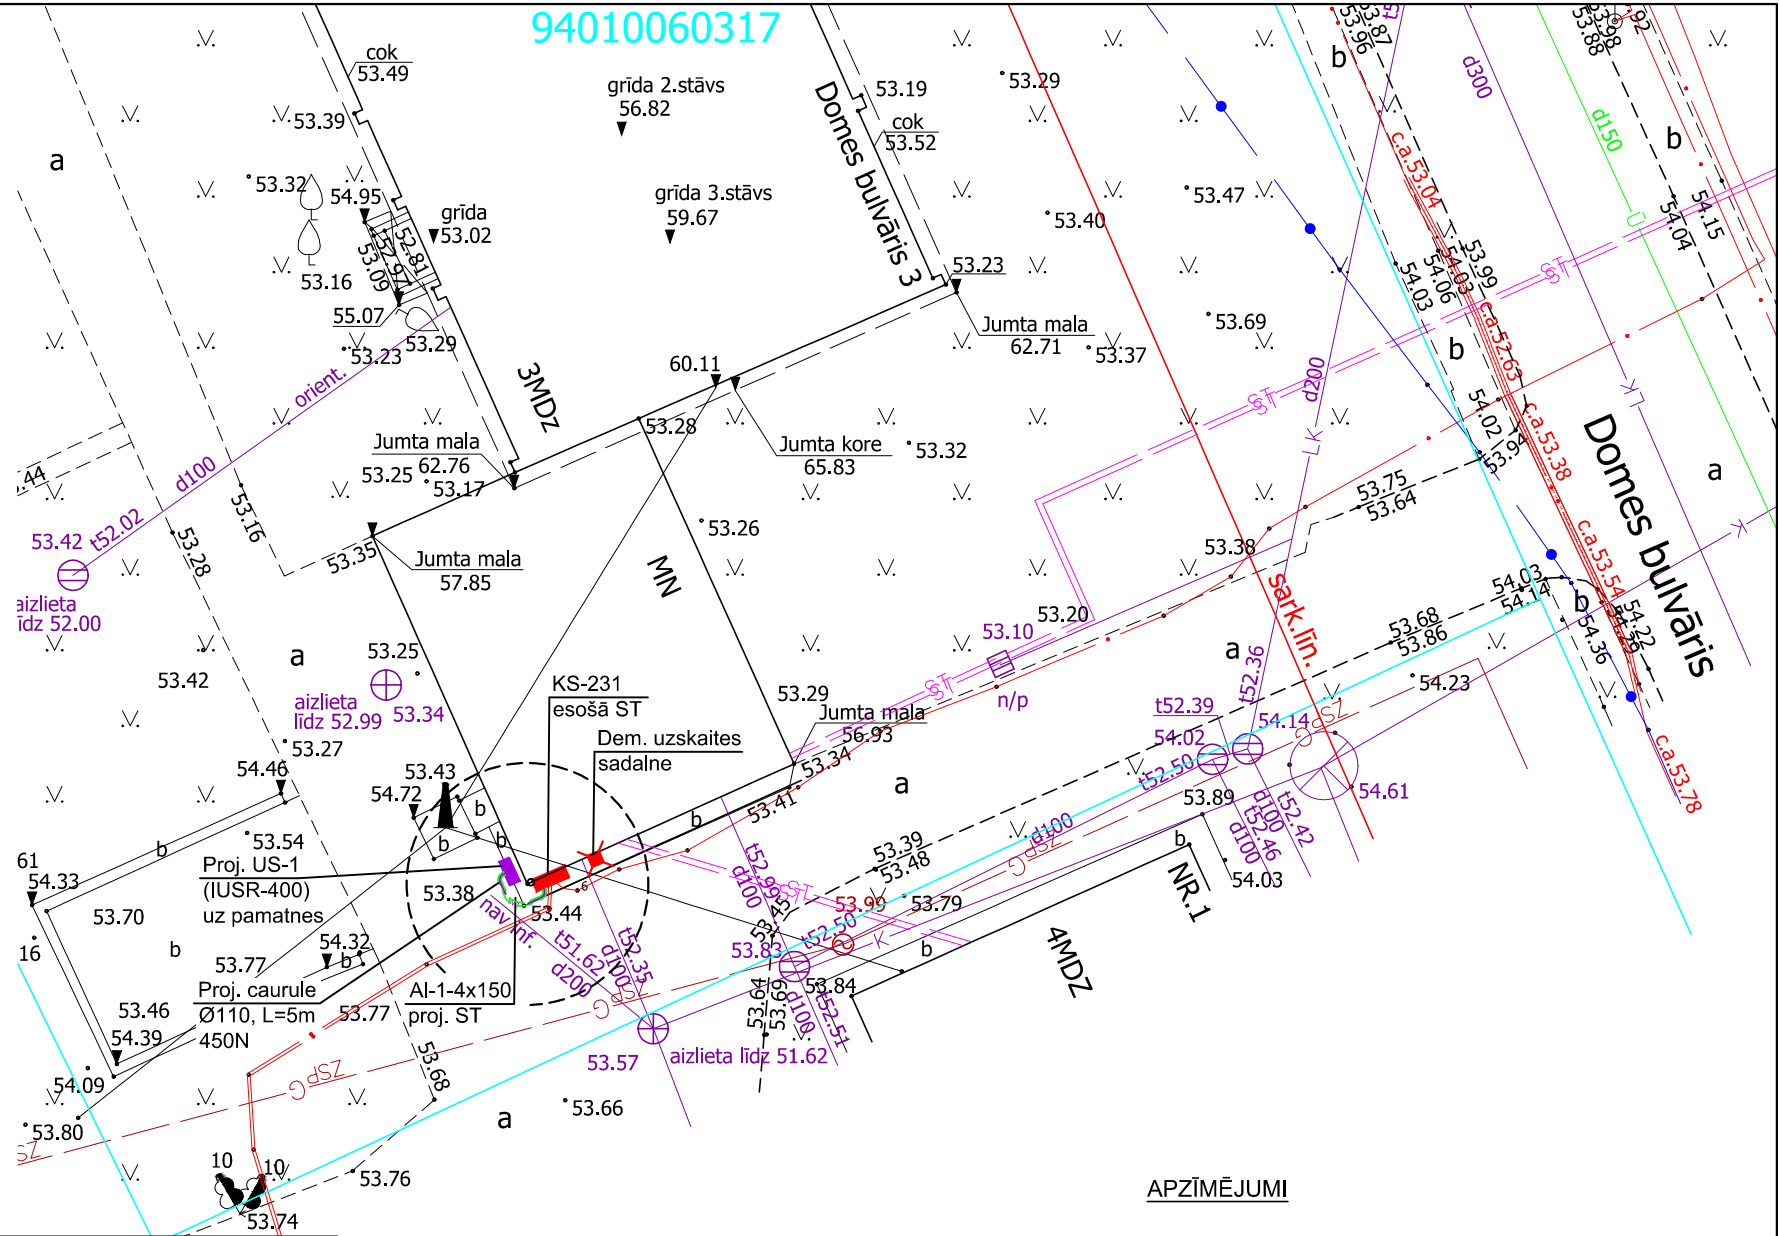


Objekta izvietojuma shēma

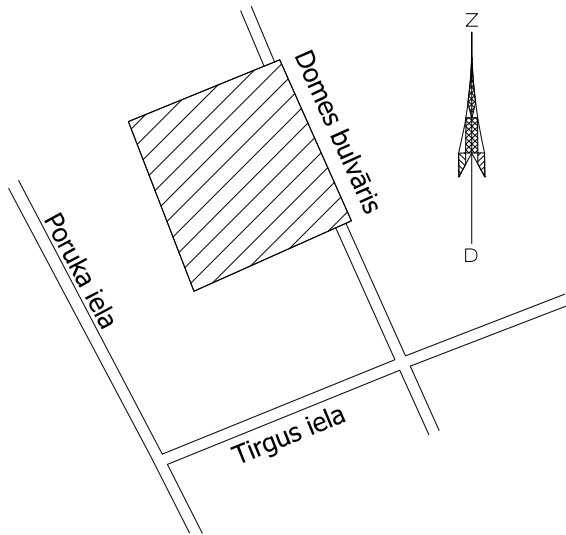

APZĪMĒJUMI

- W1 W1 Projektējamais ST zemsprieguma kabelis
- Projektējamā ST sadalne
- esošais zemsprieguma kabelis
- esošā sadalne
- ST esošā siltumtrase
- zspG esošais zemspiediena gāzesvads
- K esošā sadzīves kanalizācija
- LK esošā lietuss kanalizācija
- esošais ūdensvads
- esošais telekomunikāciju kabelis

Atļauju veikt elektroietaišu projektēšanas un būvniecības darbus uz man piederošās zemes saskaņā ar projektējamo situācijas plānu, ar kuru esmu iepazinies. Elektropārvades līnijas trases izvietojums un elektroenerģijas sadalņu izvietojums man ir zināms un zinu, ka uz tām un to aizsargjoslām attiecās "Aizsargjoslu likumā" un "Enerģētikas likumā" noteiktie īpašuma lietošanas tiesību aprobežojumi un citi LR noteiktie normatīvi. Šis saskaņojums ir spēkā zemes īpašniekam, kā arī to iespējamajiem mantiniekiem, saistību un tiesību pārņēmējiem. Pēc energoapgādes objekta izbūves, zeme aizsargjoslā tiks sakārtota iepriekšējā stāvoklī.

Zemes adrese: Domes bulvāris 3, Valka, Valkas novads

Kadastra Nr. 94010060317

Zemes īpašnieks: Valkas novada pašvaldība

Reģistrācijas Nr.: 90009114839

Deklarētā adrese: Beverīnas iela 3, Valka, Valkas novads, LV-4701




Tālrunis: 64722238

SASKAŅOTS
Valkas novada domes
izpildītāja vietnieks

17.05.2017. G. Dašis

Datums

Paraksts
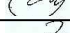
<div>Pasūtītājs: VALKAS NOVADA DOME Reģ.Nr.90009114839 Beverīnas iela 3, Valka, Valkas novads, LV-4701</div> <div>Projektētājs: SIA "WOLTEC" Reģ.Nr.44103097350 Ausekļa iela 31, Valmiera, LV-4201</div> <div></div>				<div>Projekta nosaukums:</div> <div>Elektroapgādes pieslēgums objektam Domes bulvāris 3, Valka, Valkas novads</div>		<div>Nr:W 10-2017 PROJ</div> <div>Stadija: TS</div> <div>Lapas Nr. ELT-4</div>	
Būvpr.d.vad.	E.Zalužinskis		05.2017.	Rasējums:	Saskaņošanas protokols Nr. 1	Marka: ELT	
Izstrādāja	E.Zalužinskis		05.2017.			Mērogs: 1:250	