1. STĀVA TELPU EKSPLIKĀCIJA		
Nr.	**Telpas nosaukums**	**Telpas platība m²**
	Koplietošanas telpas atz. 0.00	75.6
1	Kāpņu telpa	22.4
2	Tualetes telpa pieejama cilvēkiem ar funkcionāliem traucējumiem atb. UD principiem	4.0
3	Tualetes telpa	3.3
4	Inženierkomunikāciju palīgtelpa	5.7
5	Vestibils	40.2
	"A" korpuss	1023.4
6	Ražošanas telpa	986.7
7	Tualetes telpa	2.6
8	Tualetes telpa	8.4
9	Inženierkomunikāciju palīgtelpa - elktrosadale	7.7
10	Inženierkomunikāciju palīgtelpa - siltummezgls	9.0
	"B" korpuss	963.3
11	Ražošanas telpa	946.7
12	Inženierkomunikāciju palīgtelpa - elktrosadale	7.5
13	Inženierkomunikāciju palīgtelpa - siltummezgls	9.1
	Koplietošanas telpas atz. 4.80	81.2
14	Kāpņu telpa	22.4
15	Produkcijas ekspozīcijas telpa	20.6
16	Apspriežu telpa	28.1
17	Vestibils	10.1
	1. stāvs kopā	2143.5

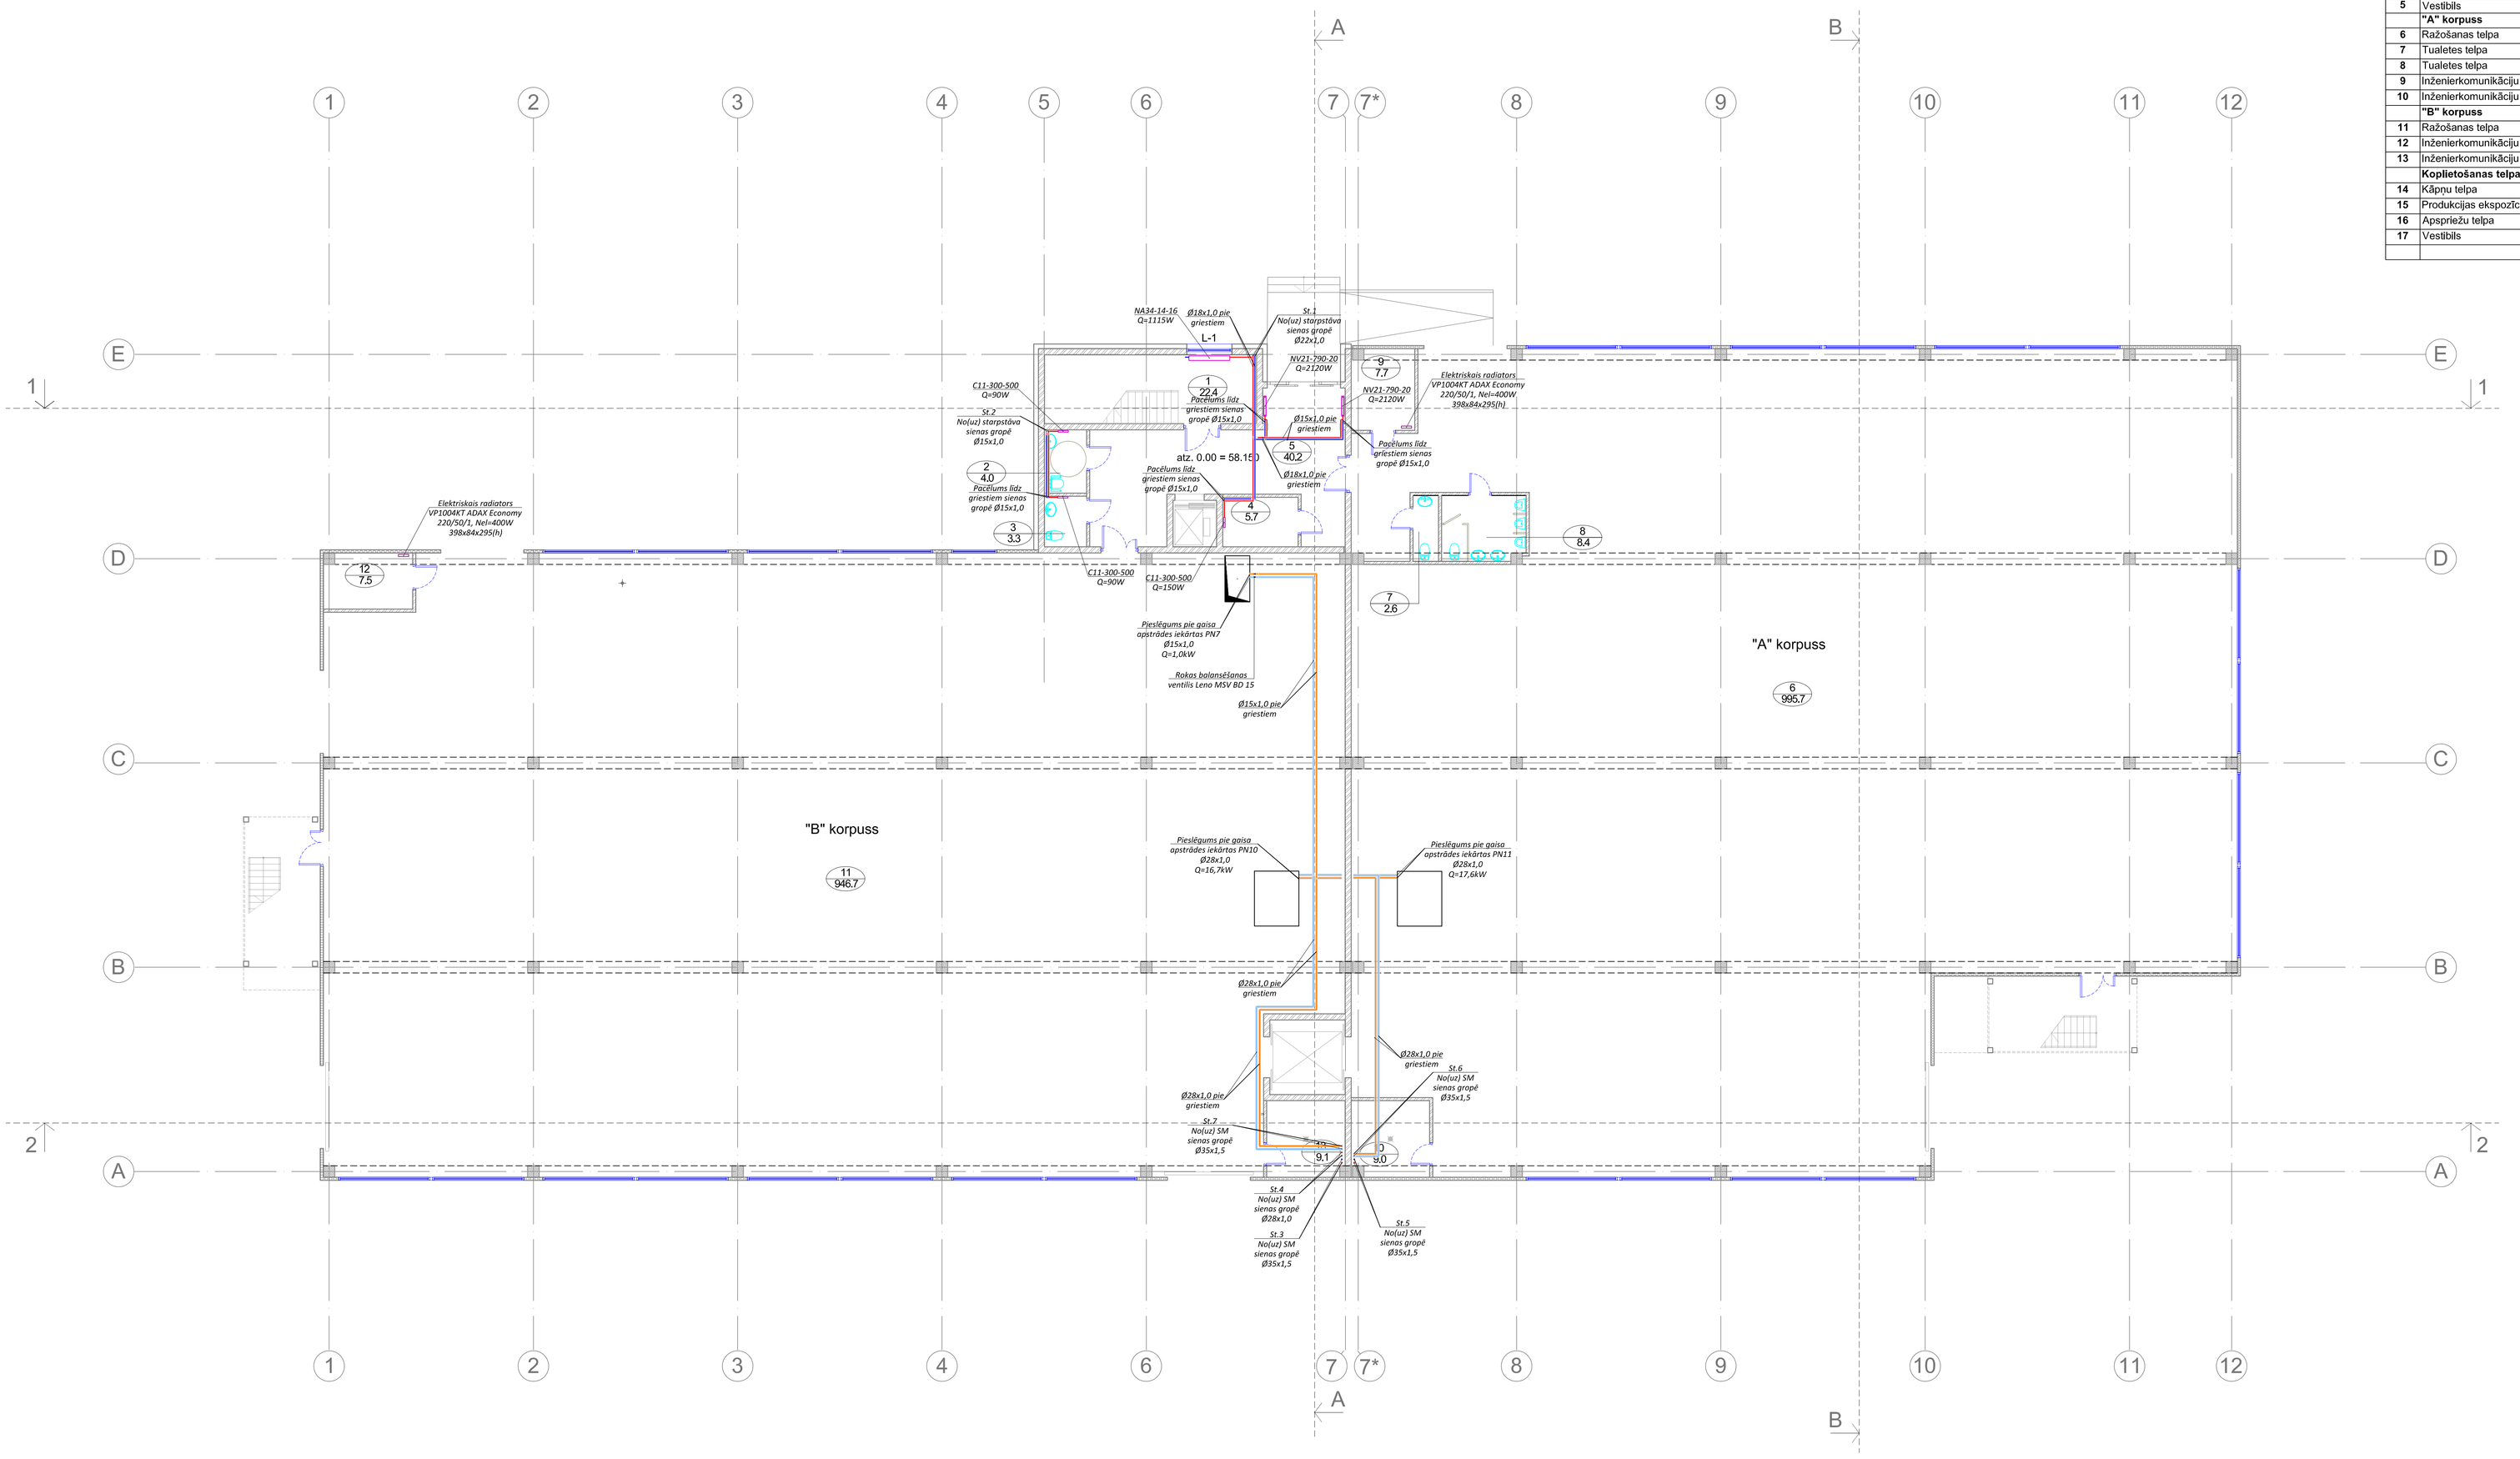

RADIATORU PIESLĒGUMA SHĒMAS

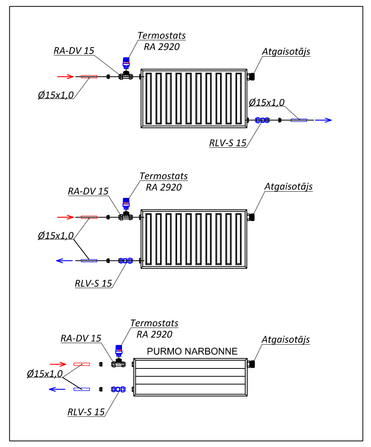

APZĪMĒJUMI

- apkures turgaitas caurule
- apkures atgaitas caurule
- siltumapgādes turpgaitas caurule
- siltumapgādes atgaitas caurule
- radiators, konvektors

PIEZĪMES:

1. *Apkures un siltumapgādes magistrāles ražošanas telpās izolēt ar izolācijas čaulām Tubolit TL-D/25-DG, b=25mm.*
2. *Apkures un siltumapgādes magistrāles ražošanas telpās montēt pie griestiem.*
3. *Apkures un siltumapgādes magistrāļu augstuma atzīmes precizēt montāžas procesā.*
4. *Līdz Ø35x1,5 caurules paredzētas no vara.*
5. *Sākot no DN40 caurules paredzētas no tērauda.*
6. *Uz apkures magistrālēm paredzēt cauruļu kompensācijas risinājumus.*
7. *Sistēmu augstākajos punktos paredzēt automātiskos atgaisotājus.*
8. *Radiatorus aprīkot ar iepriekšējās iestatīšanas vārstiem un termogalvām RA2920.*
9. *Apkures magistrāles montēt ar minimālu kritumu uz tukšošanas vietu.*
10. *Zemākajos punktos paredzēt tukšošnas krānus.*
11. *Apkures sistēmu pacēlumus un nolaidumus skatīt aksonometriskajās shēmās.*

ARHITEKTU BIROJS KRASTS
Krāslavas iela 14-20, Riga, LV - 1003
tālr.: 7 686 360, e-pasts: arhitekti@arhitekti-krasts.lv

Pasūtītājs: Valkas novada dome, Reģistrācijas Nr. 90009114839

Būvobjekta nosaukums: Ražošanas ēka

Būvobjekta adrese: Varoņu iela 37A, 39A, Valka, Valkas novads

BPDV:	D.Buliņš			Apkure. 1. stāva plāns ar apkures un siltumapgādes tīkliem.					
Izstrādāja:	M.Mileika								
Pārbaudīja:	M.Zariņš			Mērogs	Pasūt. Nr.	Arh. reģ. Nr.	Stadija	Marka	Nr.
				1:100	VND/4-22/16/91	A - 2016/13	BP	AVK	2