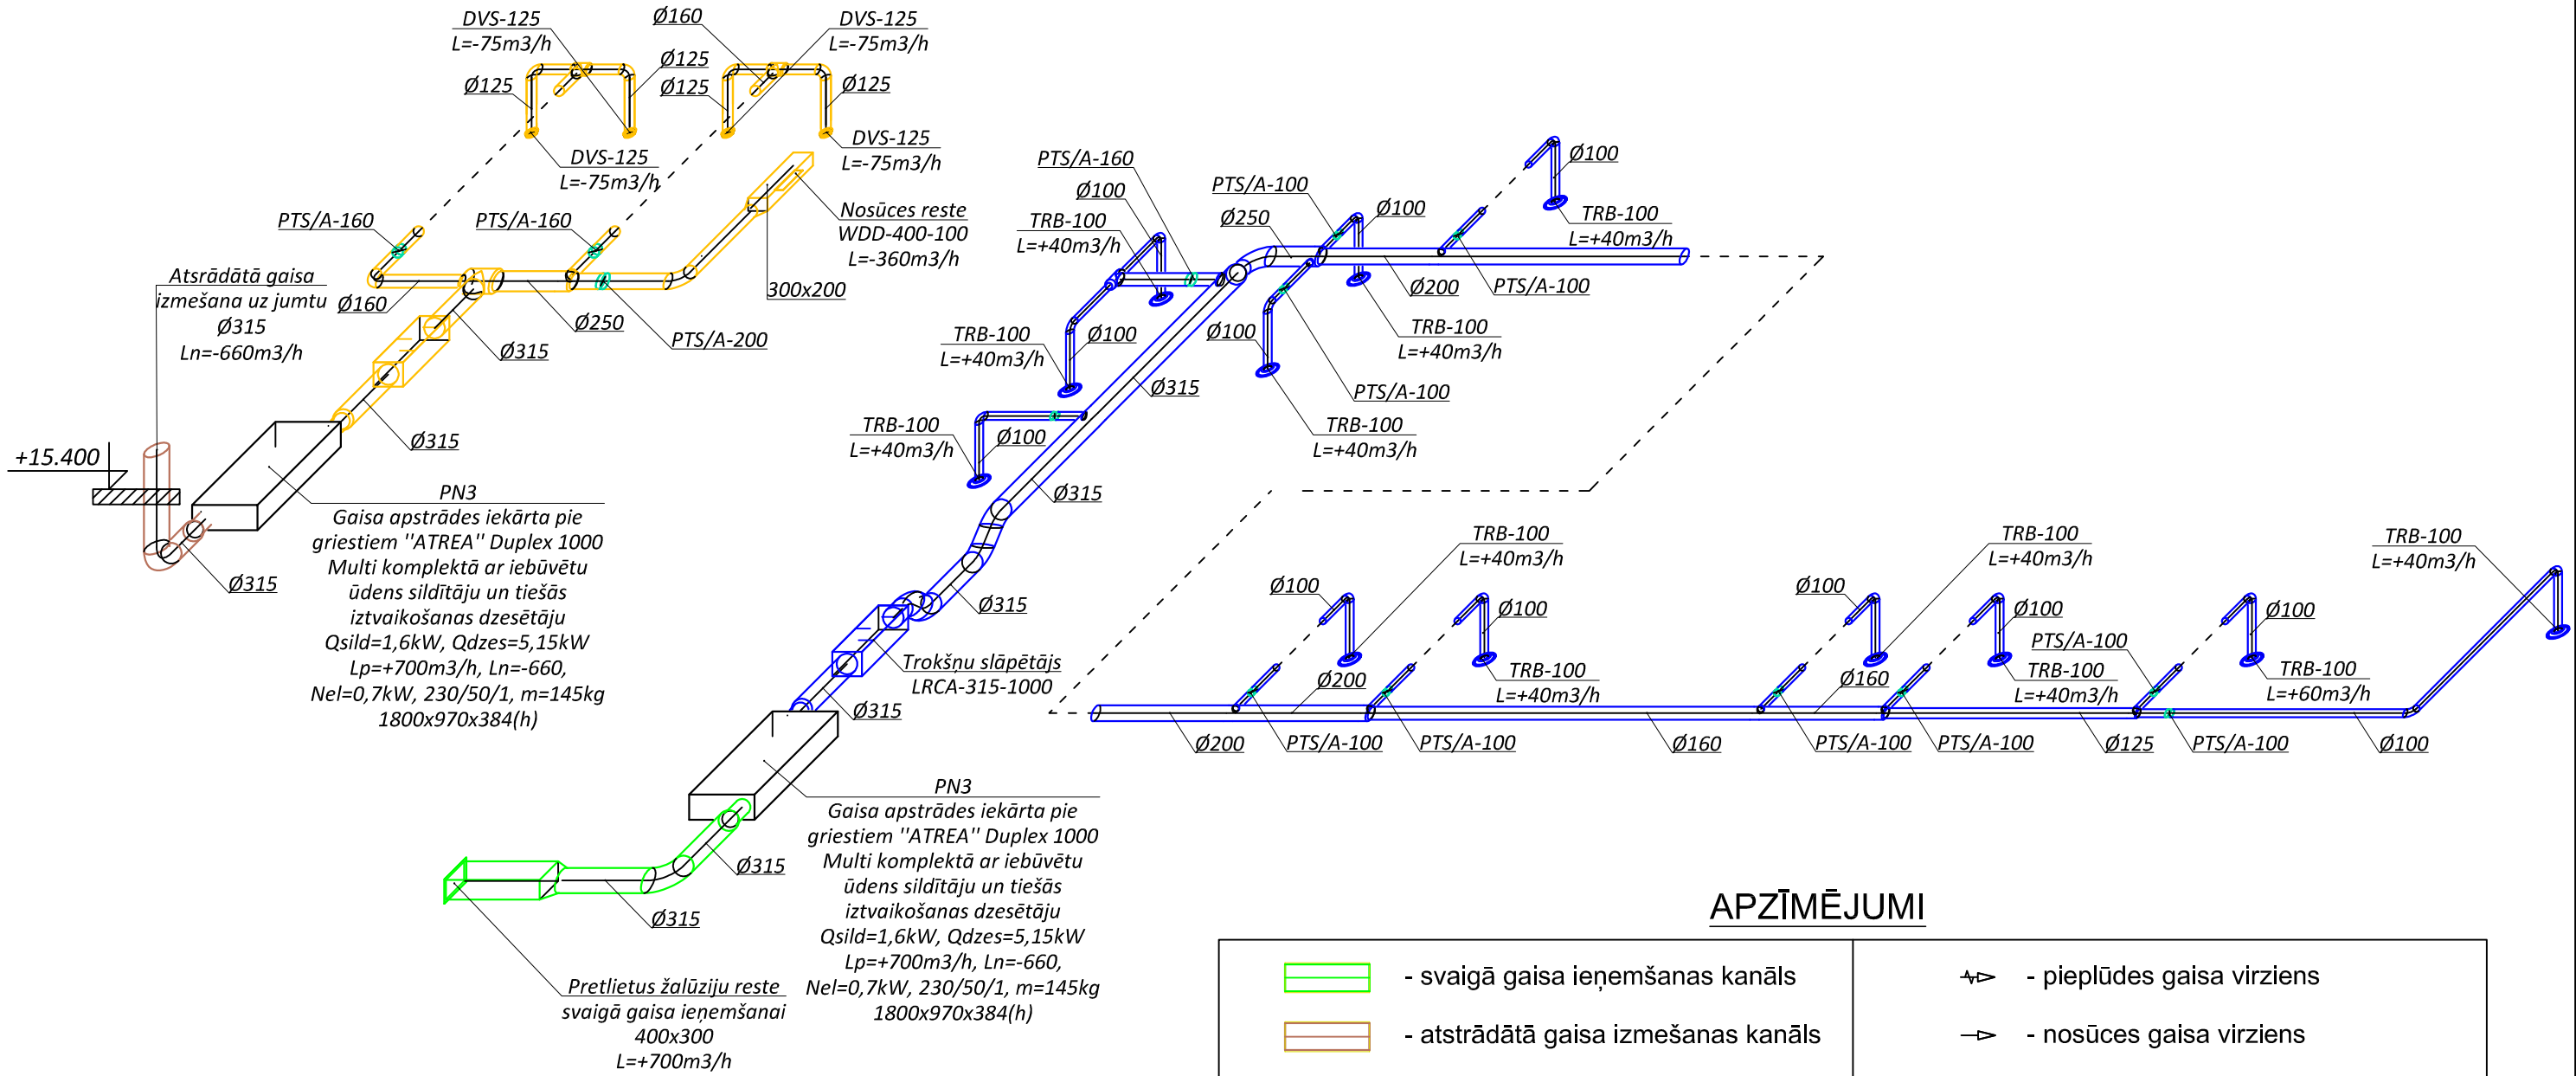

APZĪMĒJUMI

- svaigā gaisa ieņemšanas kanāls
- atstrādātā gaisa izmešanas kanāls
- gaisa pieplūdes kanāls
- gaisa nosūces kanāls
- ugunsdrošs vārsts
- vārsts plūsmas regulēšanai
- pieplūdes gaisa virziens
- nosūces gaisa virziens
- THD-200 / 185 m3/h — difuzora marka, pievienojuma izmērs; gaisa daudzums, m3/h
- trokšņu slāpētājs
- gaisa pārplūdes reste
- gaisa sildītājs, dzesētājs

PIEZĪMES

1. *Gaisa vadi planos uzrādīti nosacīti, bez piesaistēm.*
2. *Pieplūdes un nosūces difuzoru precīzas augstuma atzīmes precizēt būvniecības laikā.*
3. *Gaisa vadu augstuma atzīmes precizēt montāžas procesā.*
4. *Uz ventilācijas gaisa vadu atzariem, gaisa plūsmas ieregulēšanai paredzēti droseļvārsti.*
5. *Vietās, kur gaisa vadi šķērso ugunsdrošības nodalījumu norobežojošās sienās, paredzēti ugunsdrošie vārsti un ugunsdrošais aizpildījums ar ugunsdrošo sauso javu PROMATSTOP vai analogu ar ugunsizturību atbilstošu normatīviem..*
6. *Ventilācijas sistēmu gaisa ieņemšanas un izmešanas gaisa vadus paredzēts izolēt ar porgumijas pretkondensāta izolāciju ''Armaflex'' AF-32MM.*
7. *Ventilācijas sistēmu pieplūdes gaisa vadus paredzēts izolēt ar porgumijas pretkondensāta izolāciju ''Armaflex'' AF-06MM.*
8. *Atstrādātā gaisa izmešanai virs ēkas jumta, galā paredzēt skārda jumtiņu.*

ARHITEKTU
BIROJS
KRASTS
Krāslavas iela 14-20, Riga, LV - 1003
tālr.: 7 686 360, e-pasts: arhitekti@arhitekti-krasts.lv

Pasūtītājs: Valkas novada dome, Reģistrācijas Nr. 90009114839

Būvobjekta nosaukums: Ražošanas ēka

Būvobjekta adrese: Varoņu iela 37A, 39A, Valka, Valkas novads

BPDV:	D.Buliņš		
Izstrādāja:	M.Mileika		
Pārbaudīja:	M.Zariņš		

Ventilācija. Sistēmas PN3 aksonometriskā shēma.

Mērogs	Pasūt. Nr.	Arh. reģ. Nr.	Stadija	Marka	Nr.
1:100	VND/4-22/16/91	A - 2016/13	BP	AVK	17