2. STĀVA TELPU EKSPLIKĀCIJA		
Nr.	**Telpas nosaukums**	**Telpas platība m²**
	Kopllietošanas telpas	81.4
1	Kāpņu telpa	22.4
2	Palīgtelpa	5.7
3	Vestibils	53.3
	"A" korpuss	1007.3
4	Ražošanas telpa	712.3
5	Biroja telpa	41.1
6	Biroja telpa	31.2
7	Biroja telpa	15.8
8	Atpūtas-ēdamtelpa ar virtuves nišām	95.6
9	Vīriešu ģērbtuve (30 persomām)	32.6
10	Sieviešu ģērbtuve (30 persomām)	30.5
11	Tualete	4.7
12	Tualete	4.7
13	Tualetes telpa pieejama cilvēkiem ar funkcionāliem traucējumiem atb. UD principiem	17.2
14	Tualetes telpa pieejama cilvēkiem ar funkcionāliem traucējumiem atb. UD principiem	21.6
	"B" korpuss	937.8
15	Ražošanas telpa	748.9
16	Atpūtas-ēdamtelpa ar virtuves nišu	40.3
17	Biroja telpa	15.3
18	Biroja telpa	15.3
19	Biroja telpa	15.3
20	Biroja telpa	15.3
21	Biroja telpa	15.3
22	Biroja telpa	22.0
23	Sieviešu ģērbtuve (10 persomām)	14.9
24	Dušas telpa pieejama cilvēkiem ar funkcionāliem traucējumiem atb. UD principiem	5.1
25	Dušas telpa	2.0
26	Tualete	3.0
27	Vīriešu ģērbtuve (10 persomām)	15.0
28	Dušas telpa pieejama cilvēkiem ar funkcionāliem traucējumiem atb. UD principiem	5.1
29	Dušas telpa	2.0
30	Tualete	3.0
	2. stāvs kopā	2026.5

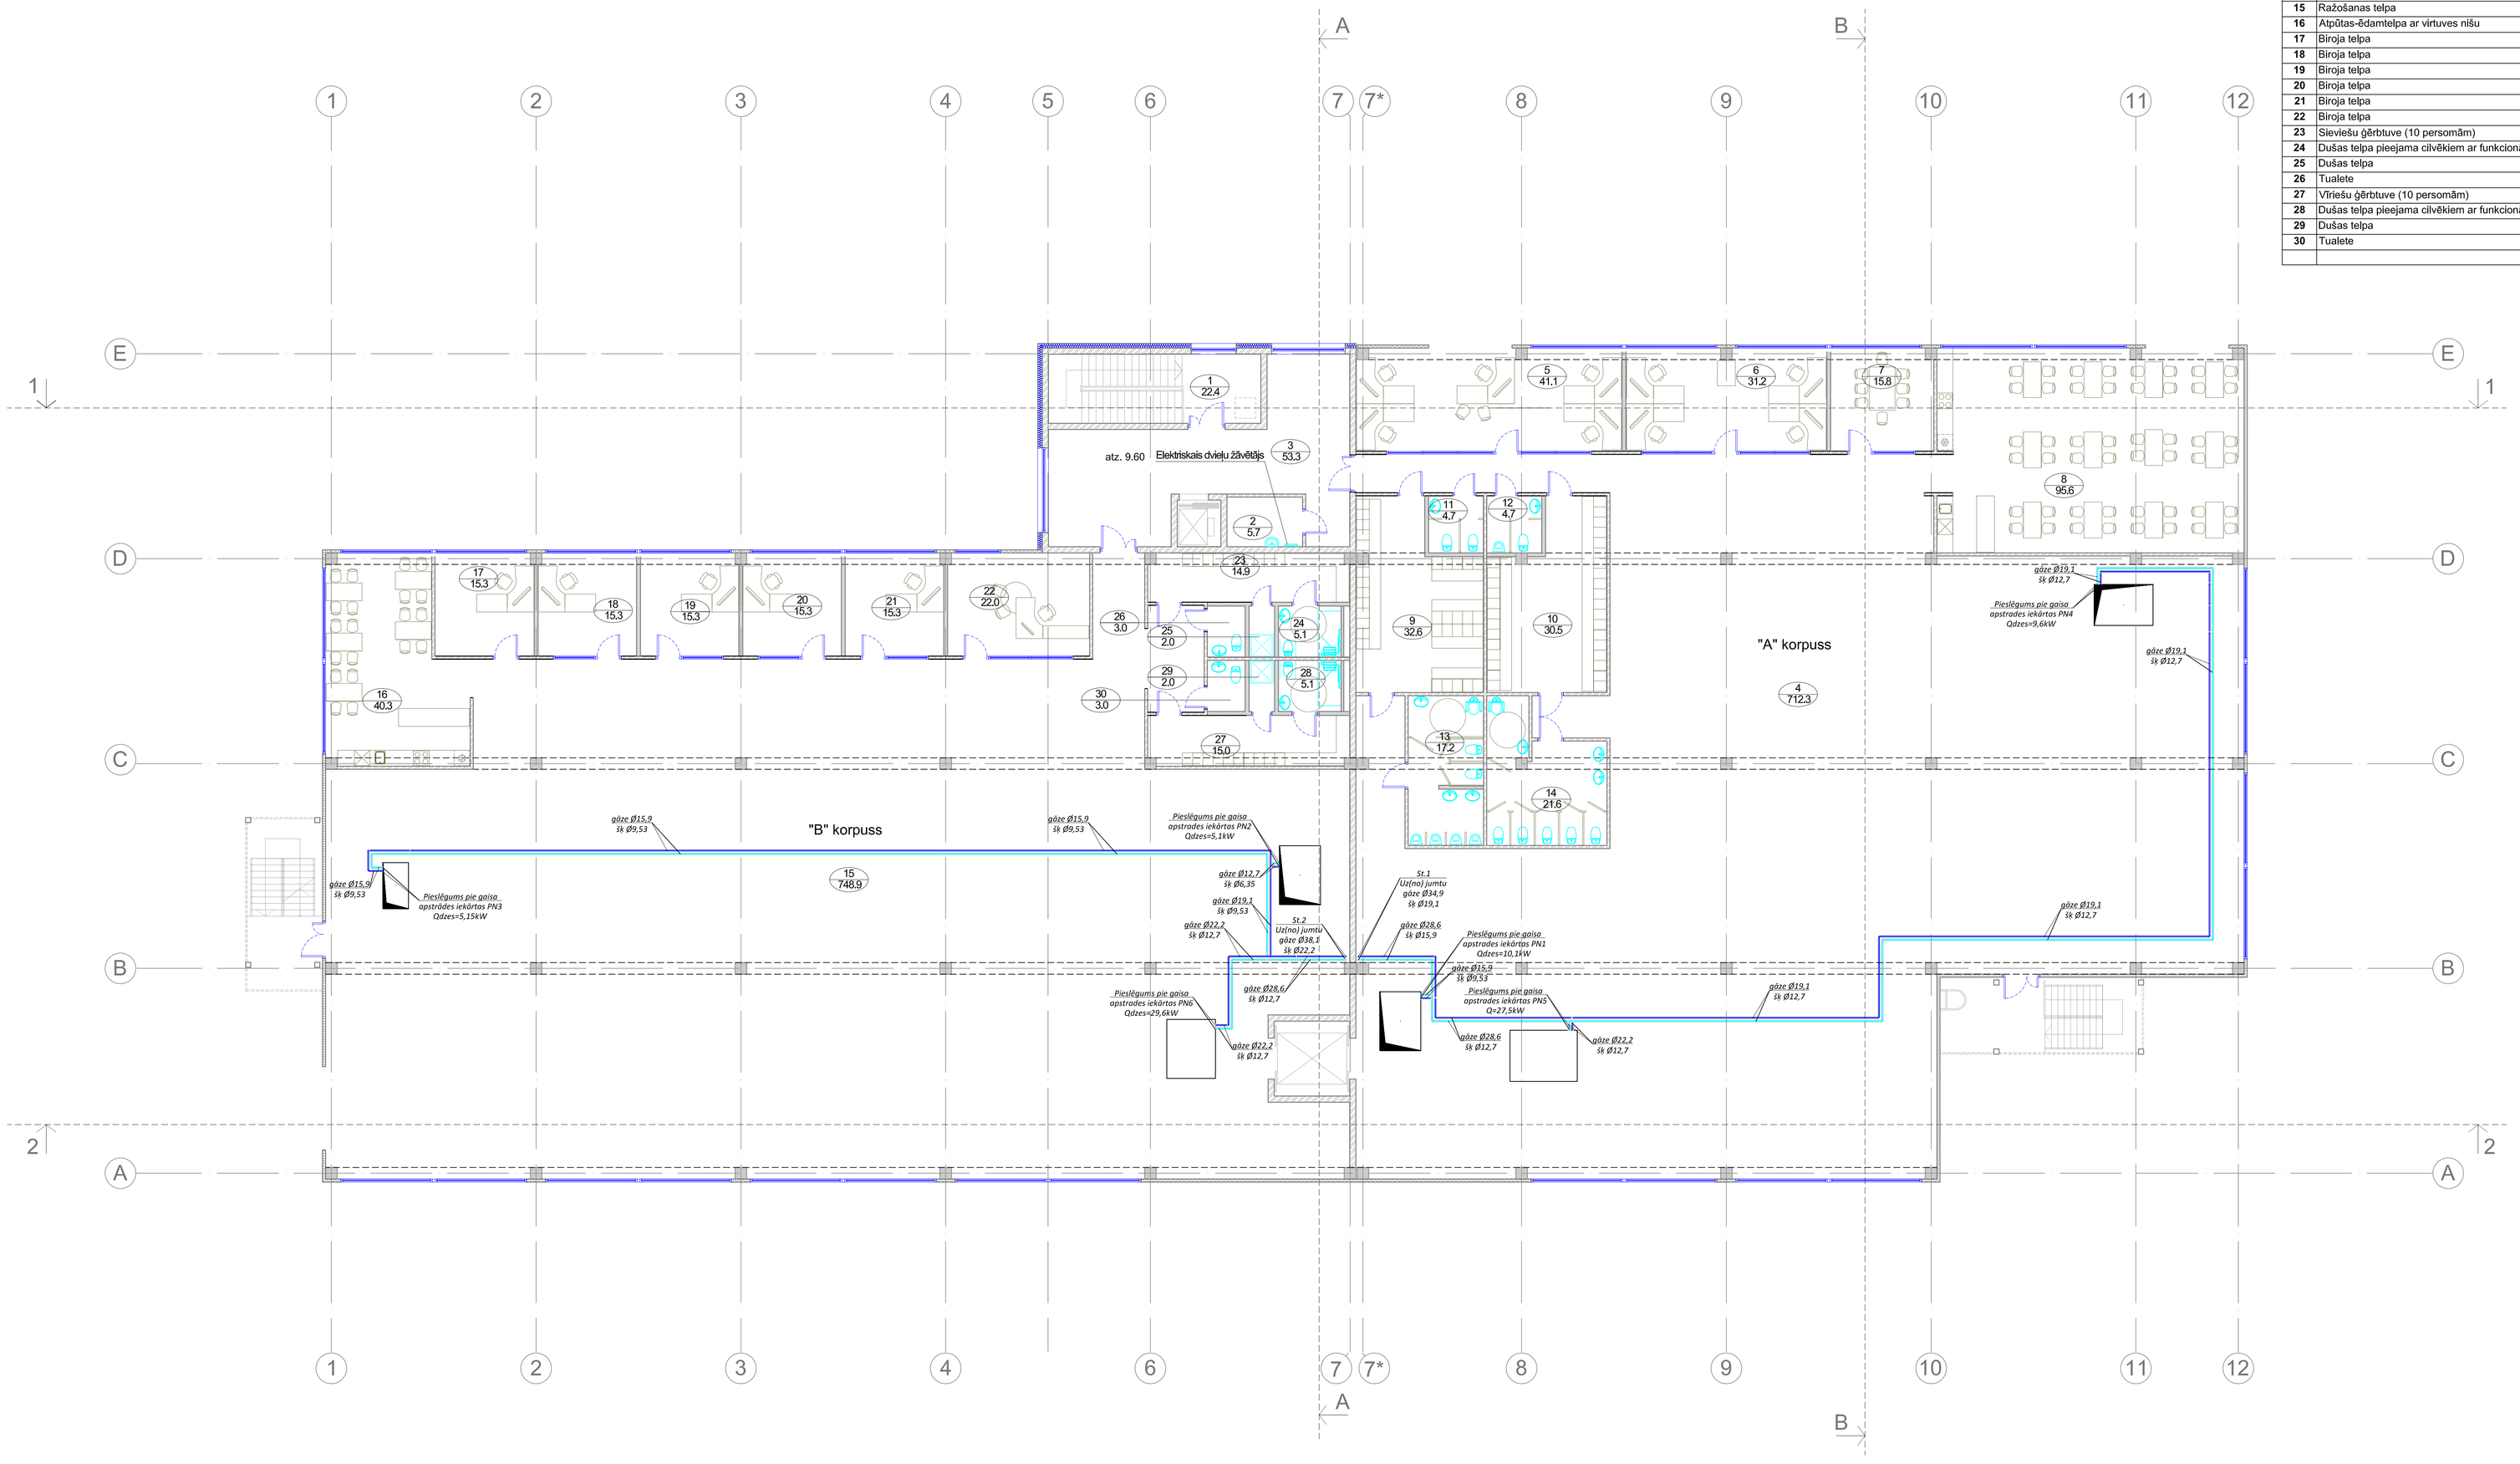

APZĪMĒJUMI

- dzesēšanas turpgaitas caurule
- dzesēšanas atgaitas caurule

PIEZĪMES:

1. *Dzesēšanas cauruļvadus ražošanas telpās montēt pie griestiem.*
2. *Dzesēšanas cauruļvadu augstuma atzīmes precizēt montāžas procesā.*
3. *Dzesēšanas sistēmas pacēlumus un nolaidumus skatīt aksonometriskajās shēmās.*

ARHITEKTU BIROJS KRASTS
Krāslavas iela 14-20, Riga, LV - 1003
tālr.: 7 686 360, e-pasts: arhitekti@arhitekti-krasts.lv

Pasūtītājs:	Valkas novada dome, Reģistrācijas Nr. 90009114839	
Būvobjekta nosaukums:	Ražošanas ēka	
Būvobjekta adrese:	Varoņu iela 37A, 39A, Valka, Valkas novads	
BPDV:	D.Buliņš	Dzesēšana. 2. stāva plāns.
Izstrādāja:	M.Mileika	
Pārbaudīja:	M.Zariņš	

Mērogs	Pasūt. Nr.	Arh. reģ. Nr.	Stadija	Marka	Nr.
1:100	VND/4-22/16/91	A - 2016/13	BP	AVK	25