






M-1


Pieslēgums pie esoša kolektora T2

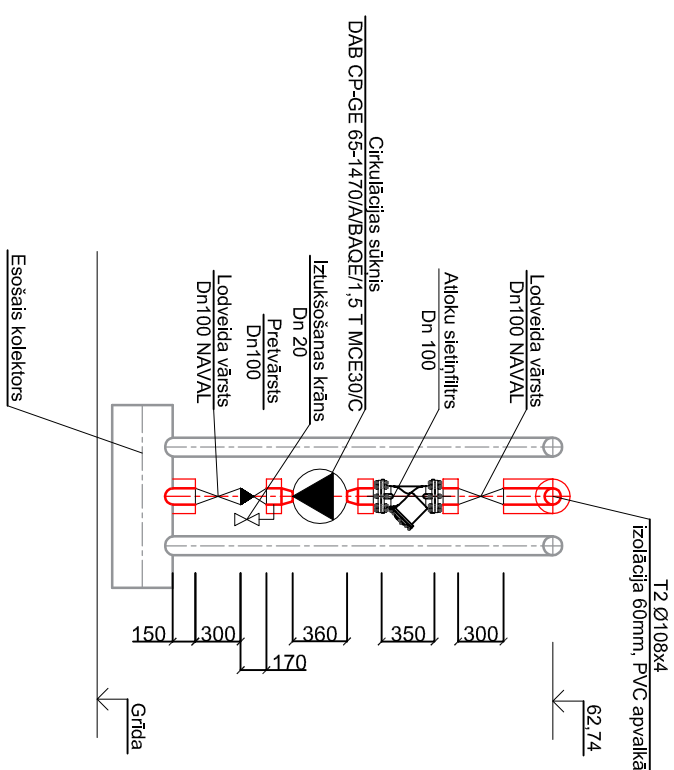

M-2

Pieslēgums pie esoša kolektora T1

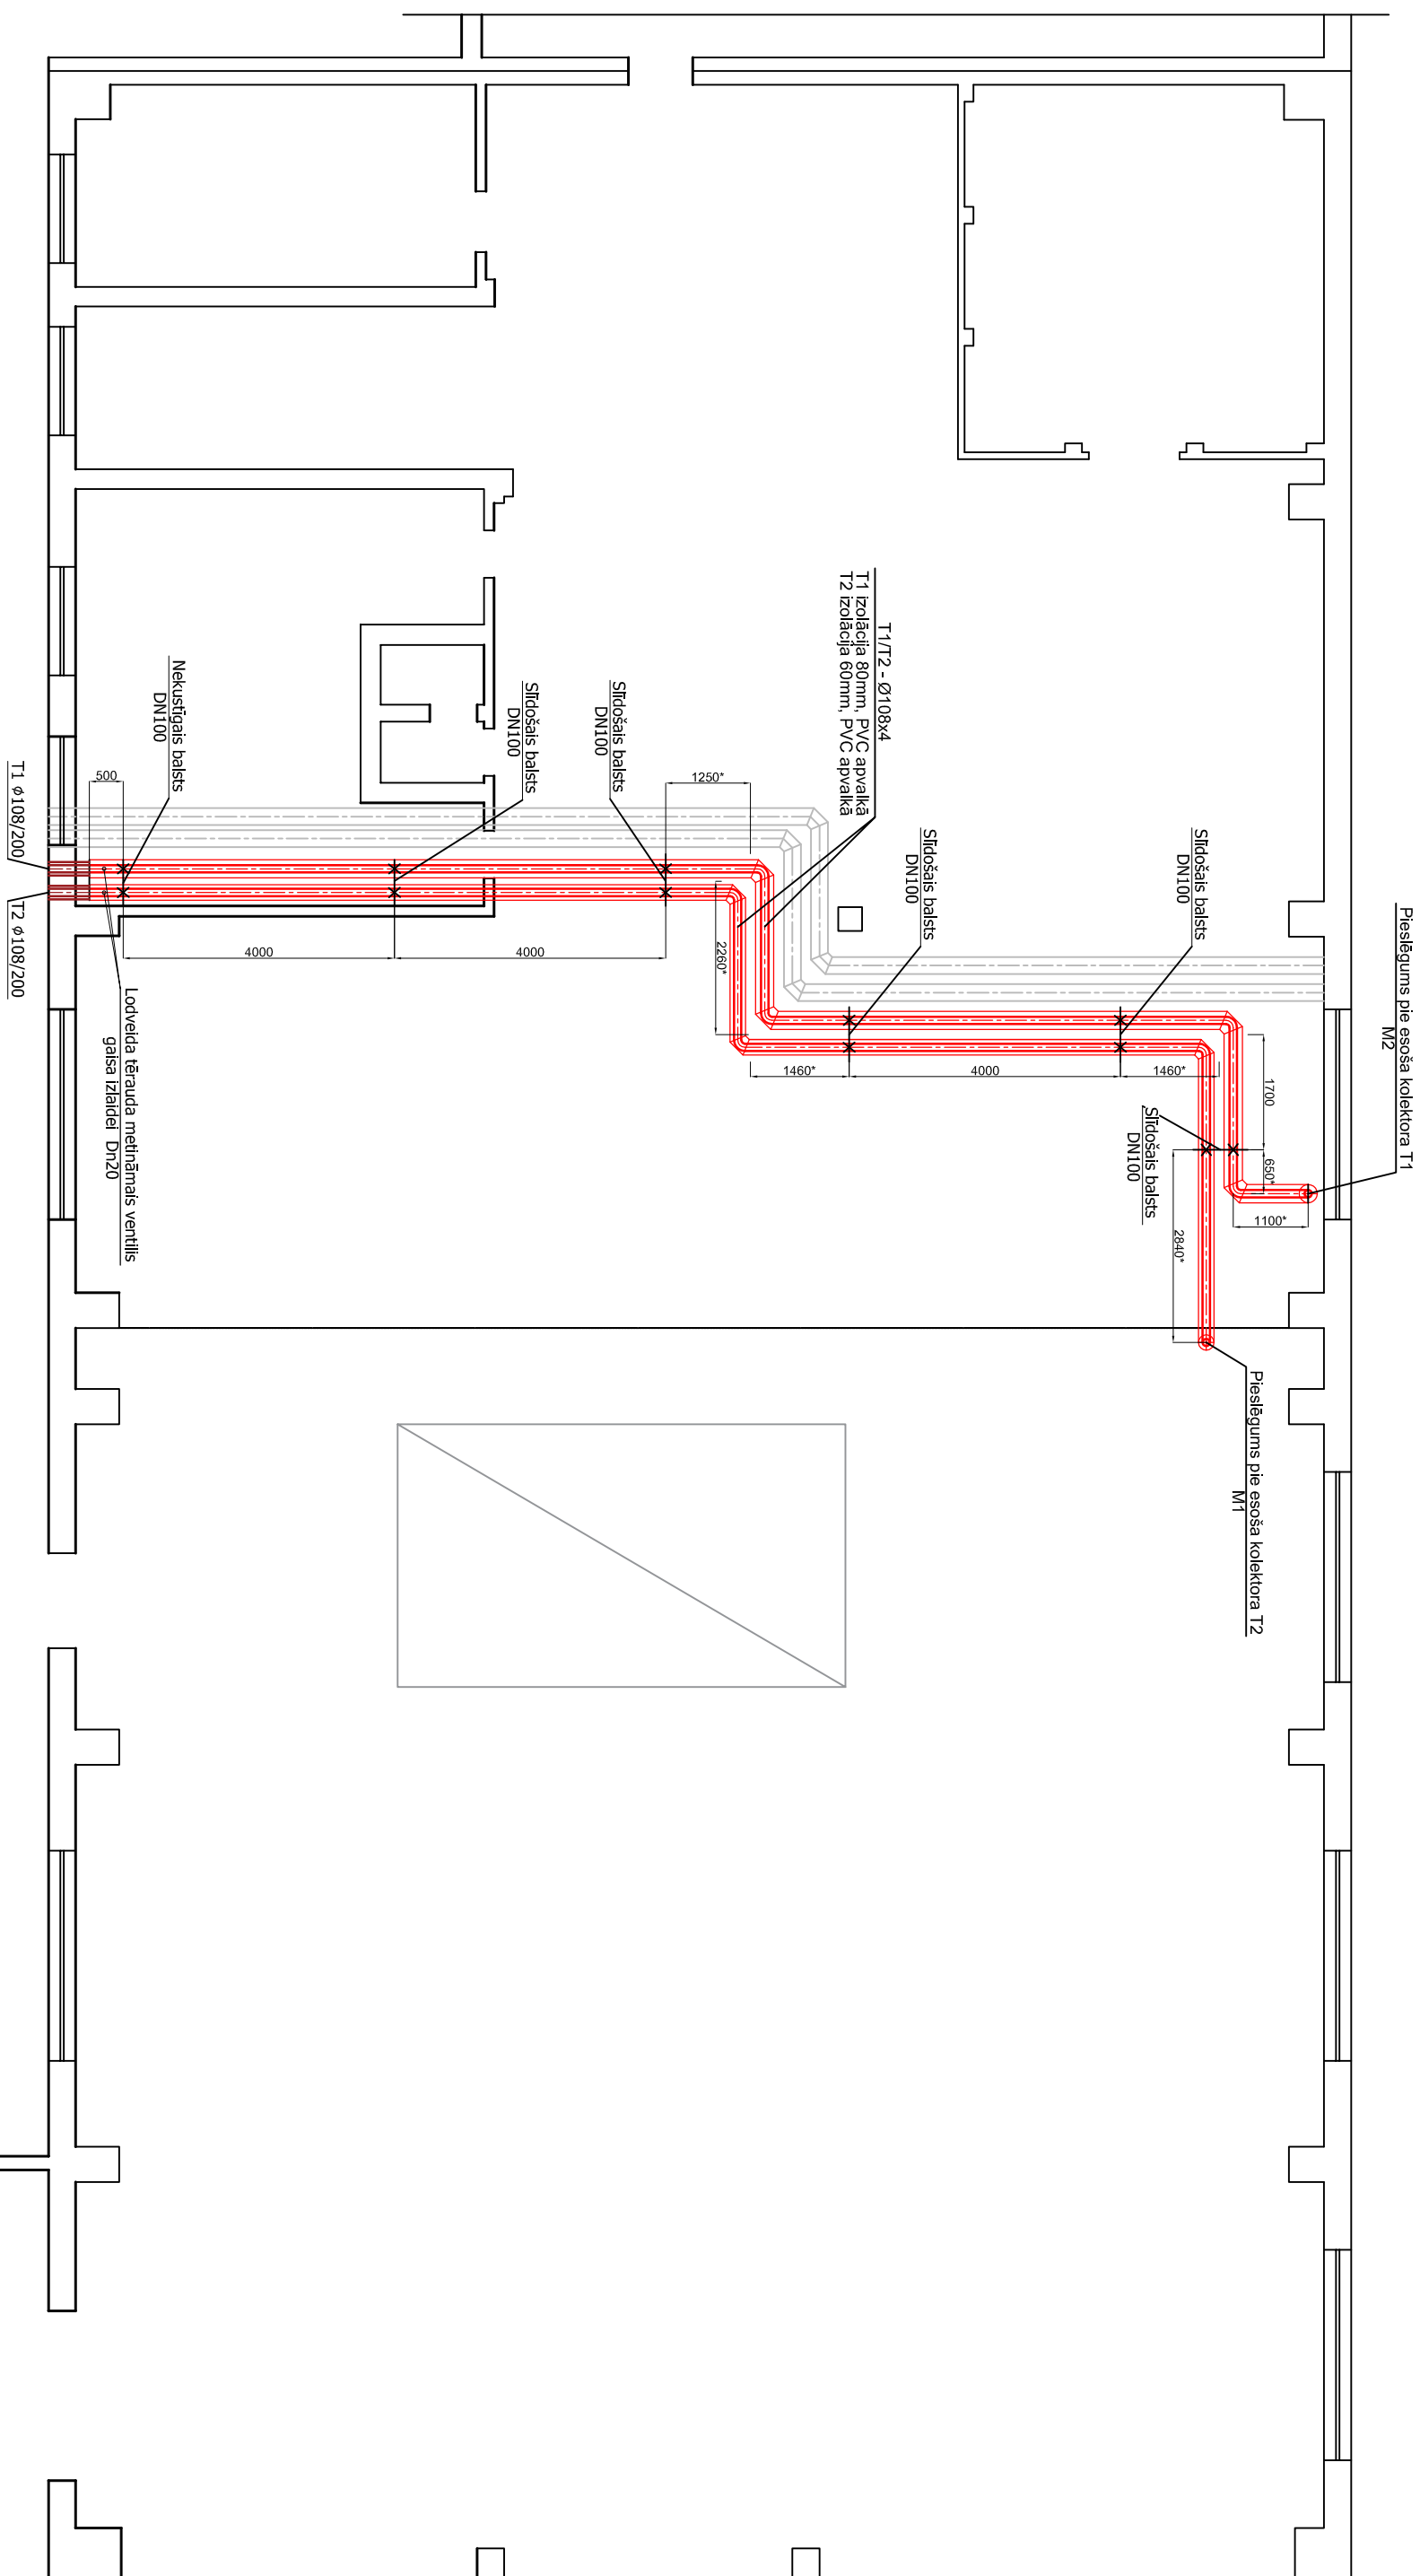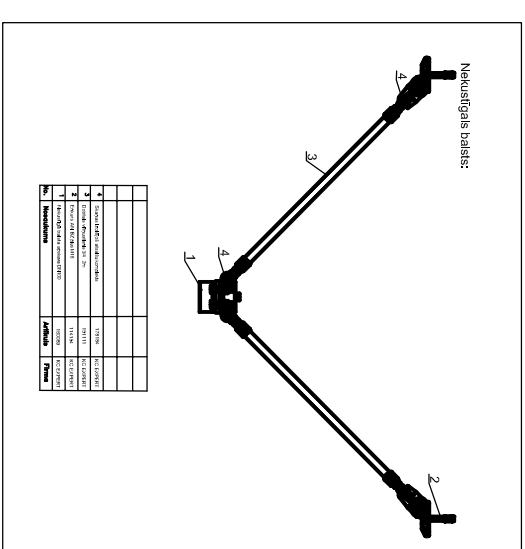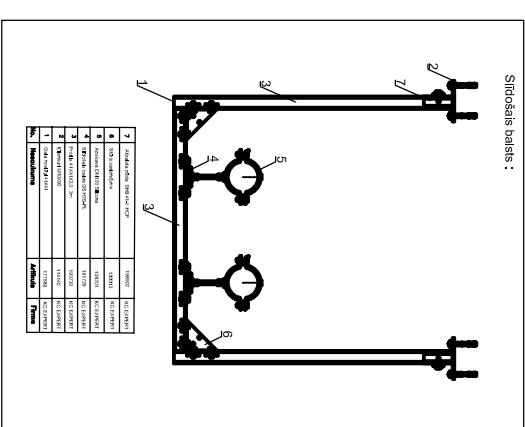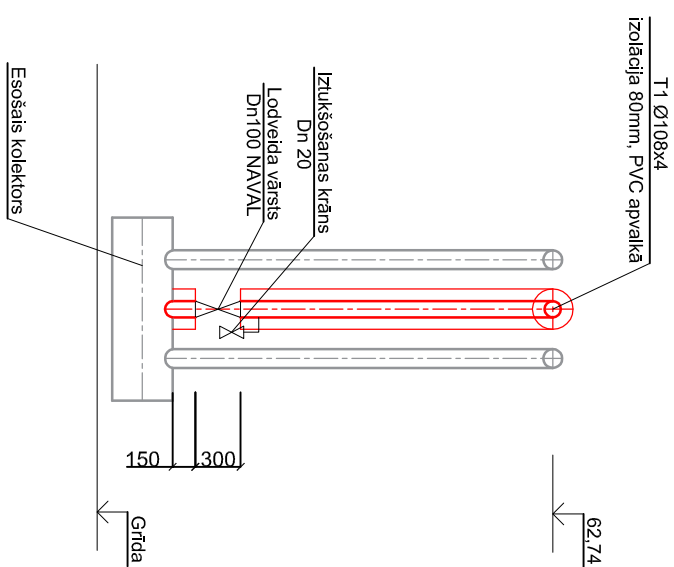
 
<div><div>ARHITEKTU BIRŪS KRĀSTS</div></div> <div>Kastānos iela 14-20, Rīga, LV - 1003 tāl.: 7 686 360, e-pasts: arhitekti@arhitektskrasts.lv</div>		Pasūtītājs: Valdas novada dome, Reģistrācijas Nr. 90009114839					
		Būvobjekta nosaukums: Ražošanas ēka					
		Būvobjekta adrese: Varonui iela 37A, 39A, Valda, Valkas novads					
BPDV	D.Būltniš	Kata māja plāns ar siltumtīkliem, pieslēguma mežgli.					
Izstrādātāja	A.Koploivs	Mērogs	Pasūt. Nr.	Att. rēģ. Nr.	Stacļa	Marka	Nr.
		1:100	VMD/4-22/16/94	A - 2016/13	BP	SAT-4	