


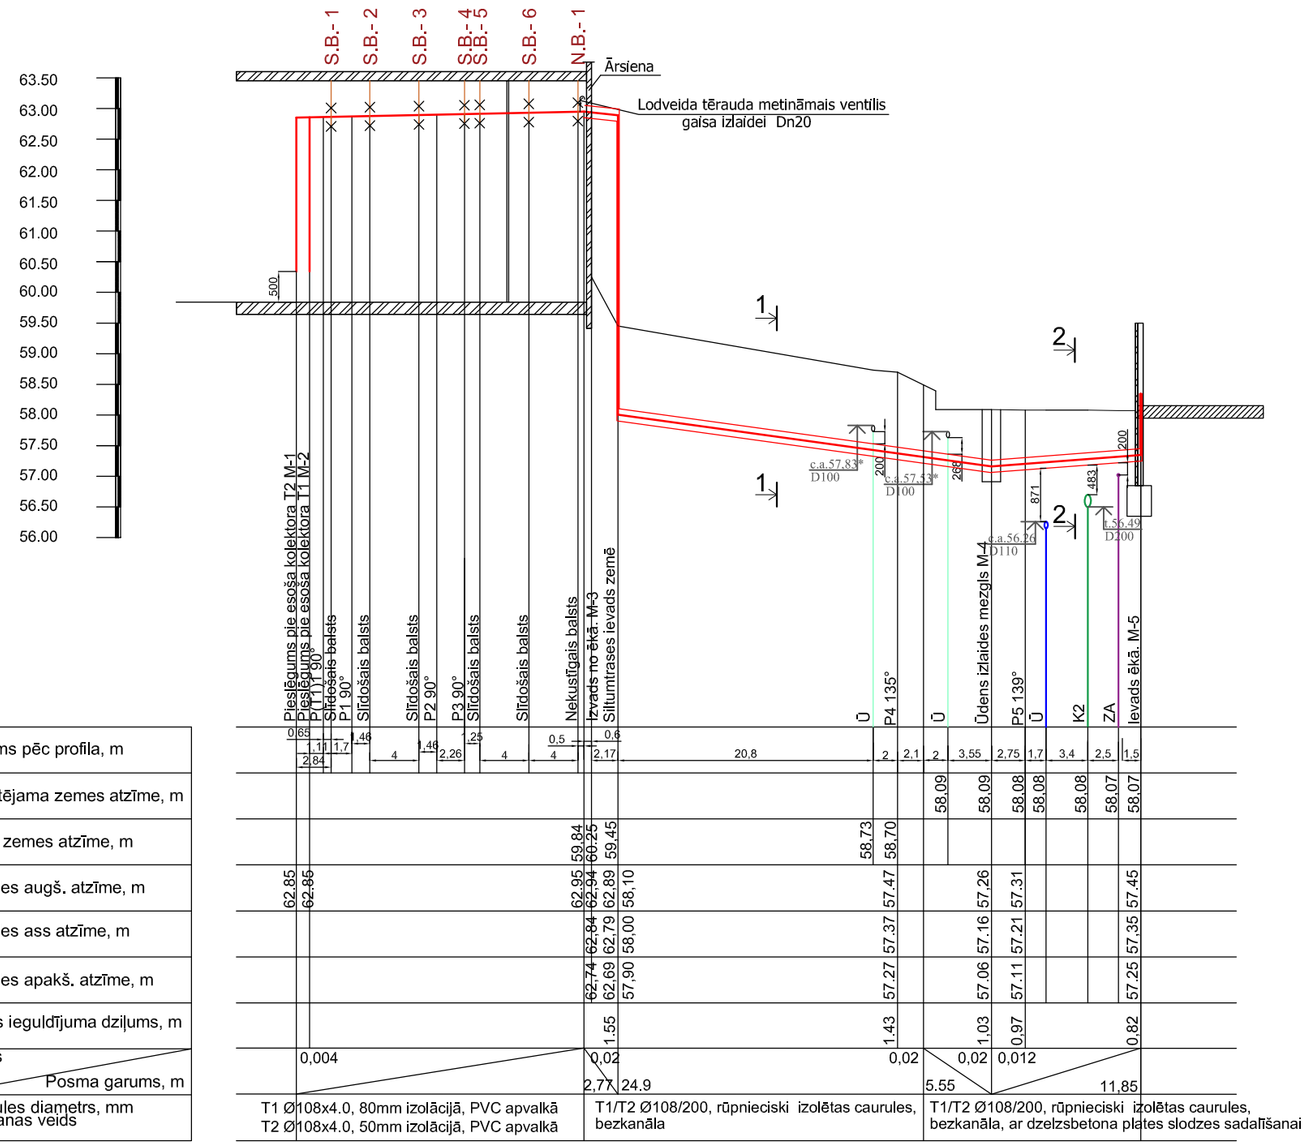


PIEZĪMES: * - Precizēt būvniecības laikā.

1-1
M1:25




2-2
M1:25

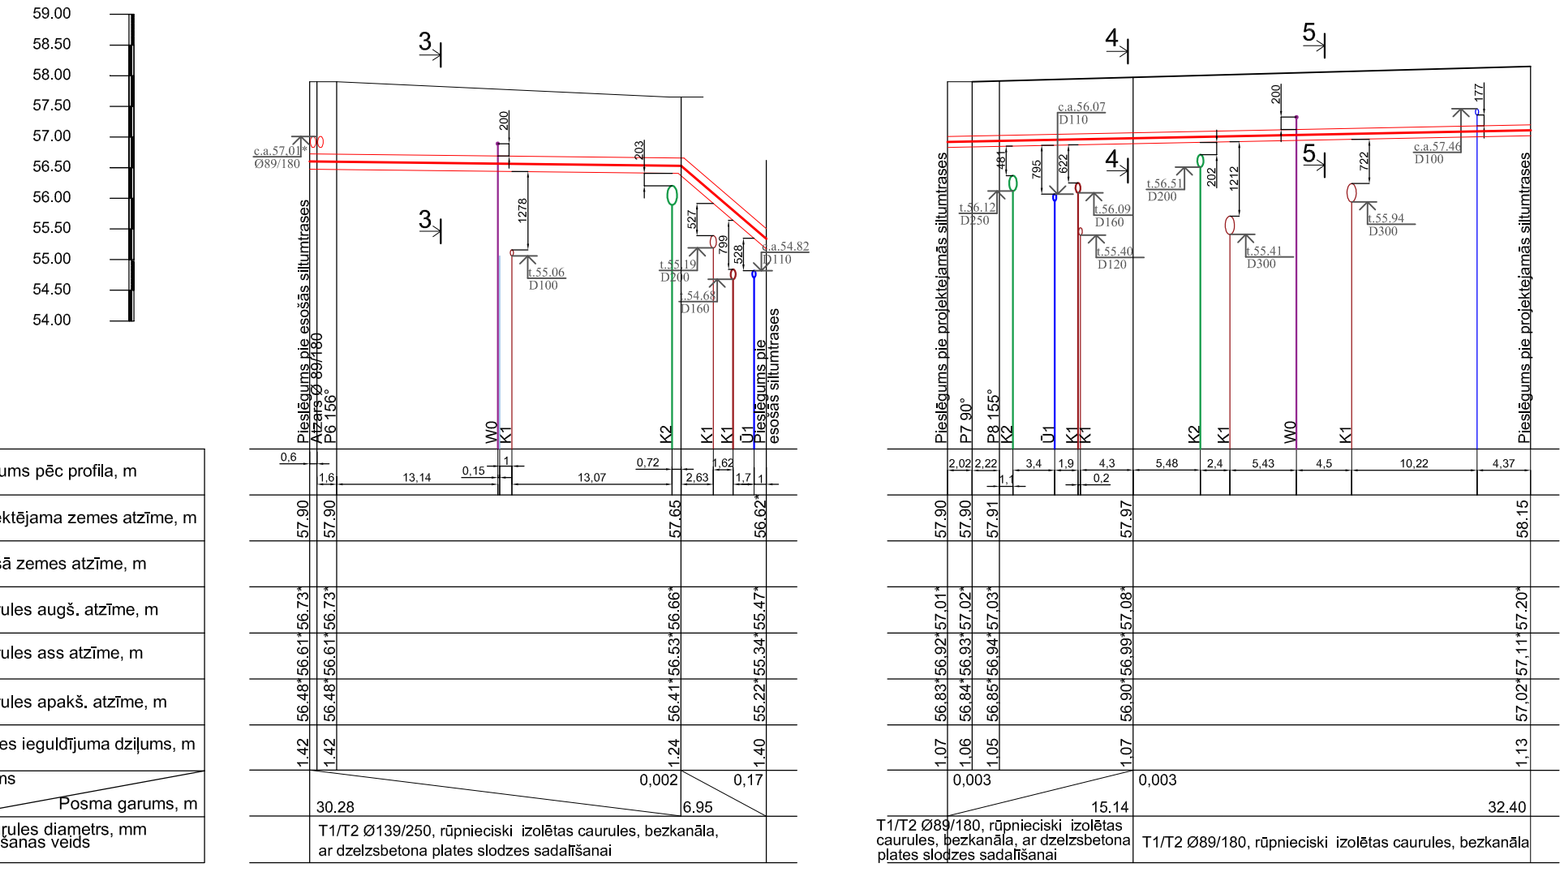


3-3
M1:25

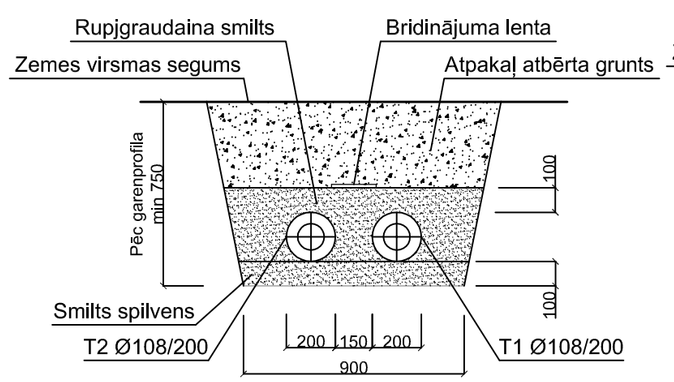


4-4
M1:25

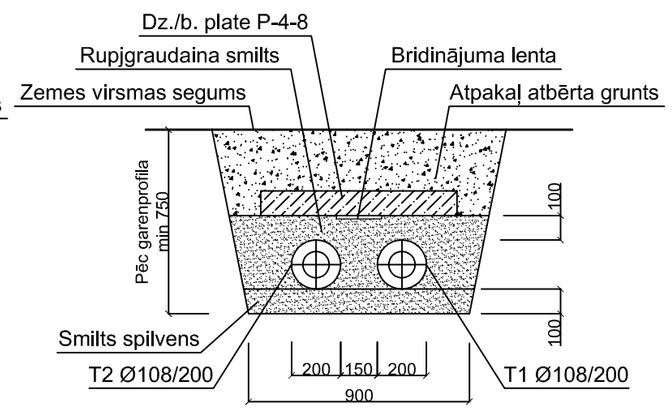


5-5
M1:25

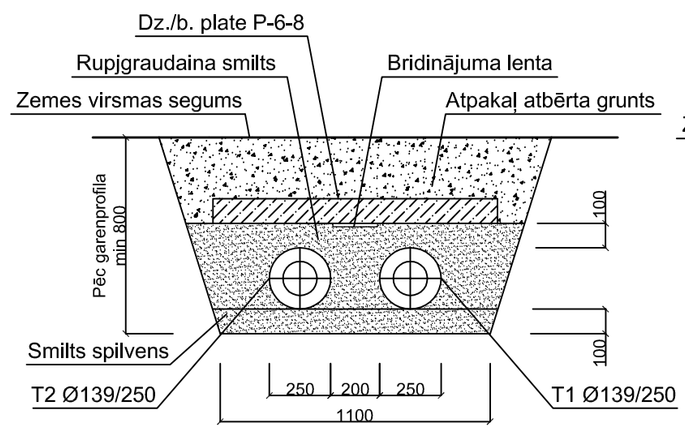


ARHITEKTU BIROJS KRASTS
Krāslavas iela 14-20, Rīga, LV - 1003
tālr.: 7 686 360, e-pasts: arhitekti@arhitekti-krasts.lv

Pasūtītājs: Valkas novada dome, Reģistrācijas Nr. 90009114839

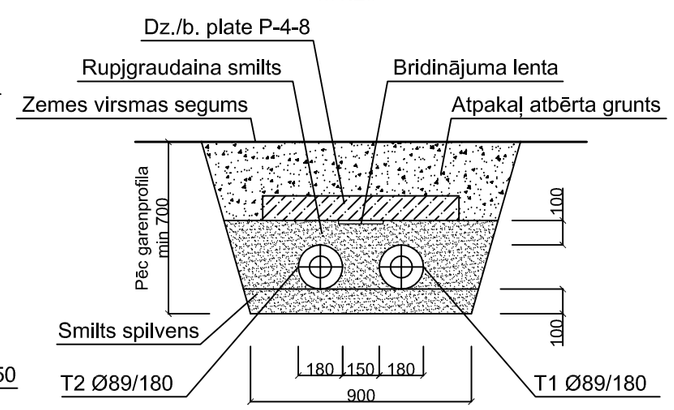Būvobjekta nosaukums: Ražošanas ēka

Būvobjekta adrese: Varoņu iela 37A, 39A, Valka, Valkas novads
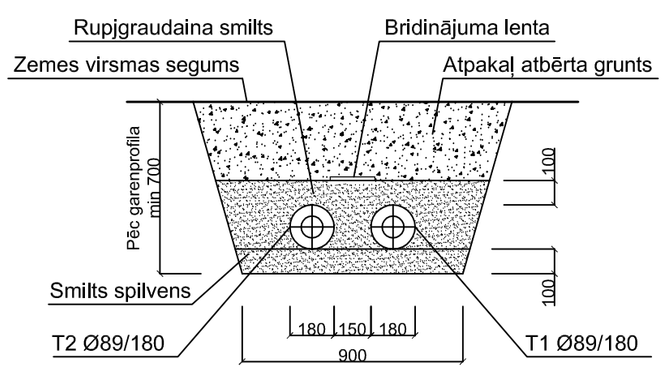
| | | | |
|---|---|---|---|
| BPDV | D.Buliņš | | |
| Izstrādāja | A.Kopilovs | | |
| | | | |
| | | | |

Siltumtīklu garenprofils. Griezumi.

| Mērogs | Pasūt. Nr. | Arh. reģ. Nr. | Stadija | Marka | Nr. |
|---|---|---|---|---|---|
| b/m | VND/4-22/16/91 | A - 2016/13 | BP | SAT-3 | |