SILTUMMEZGLA Nr.1 PRINCIPIĀLĀ SHĒMA

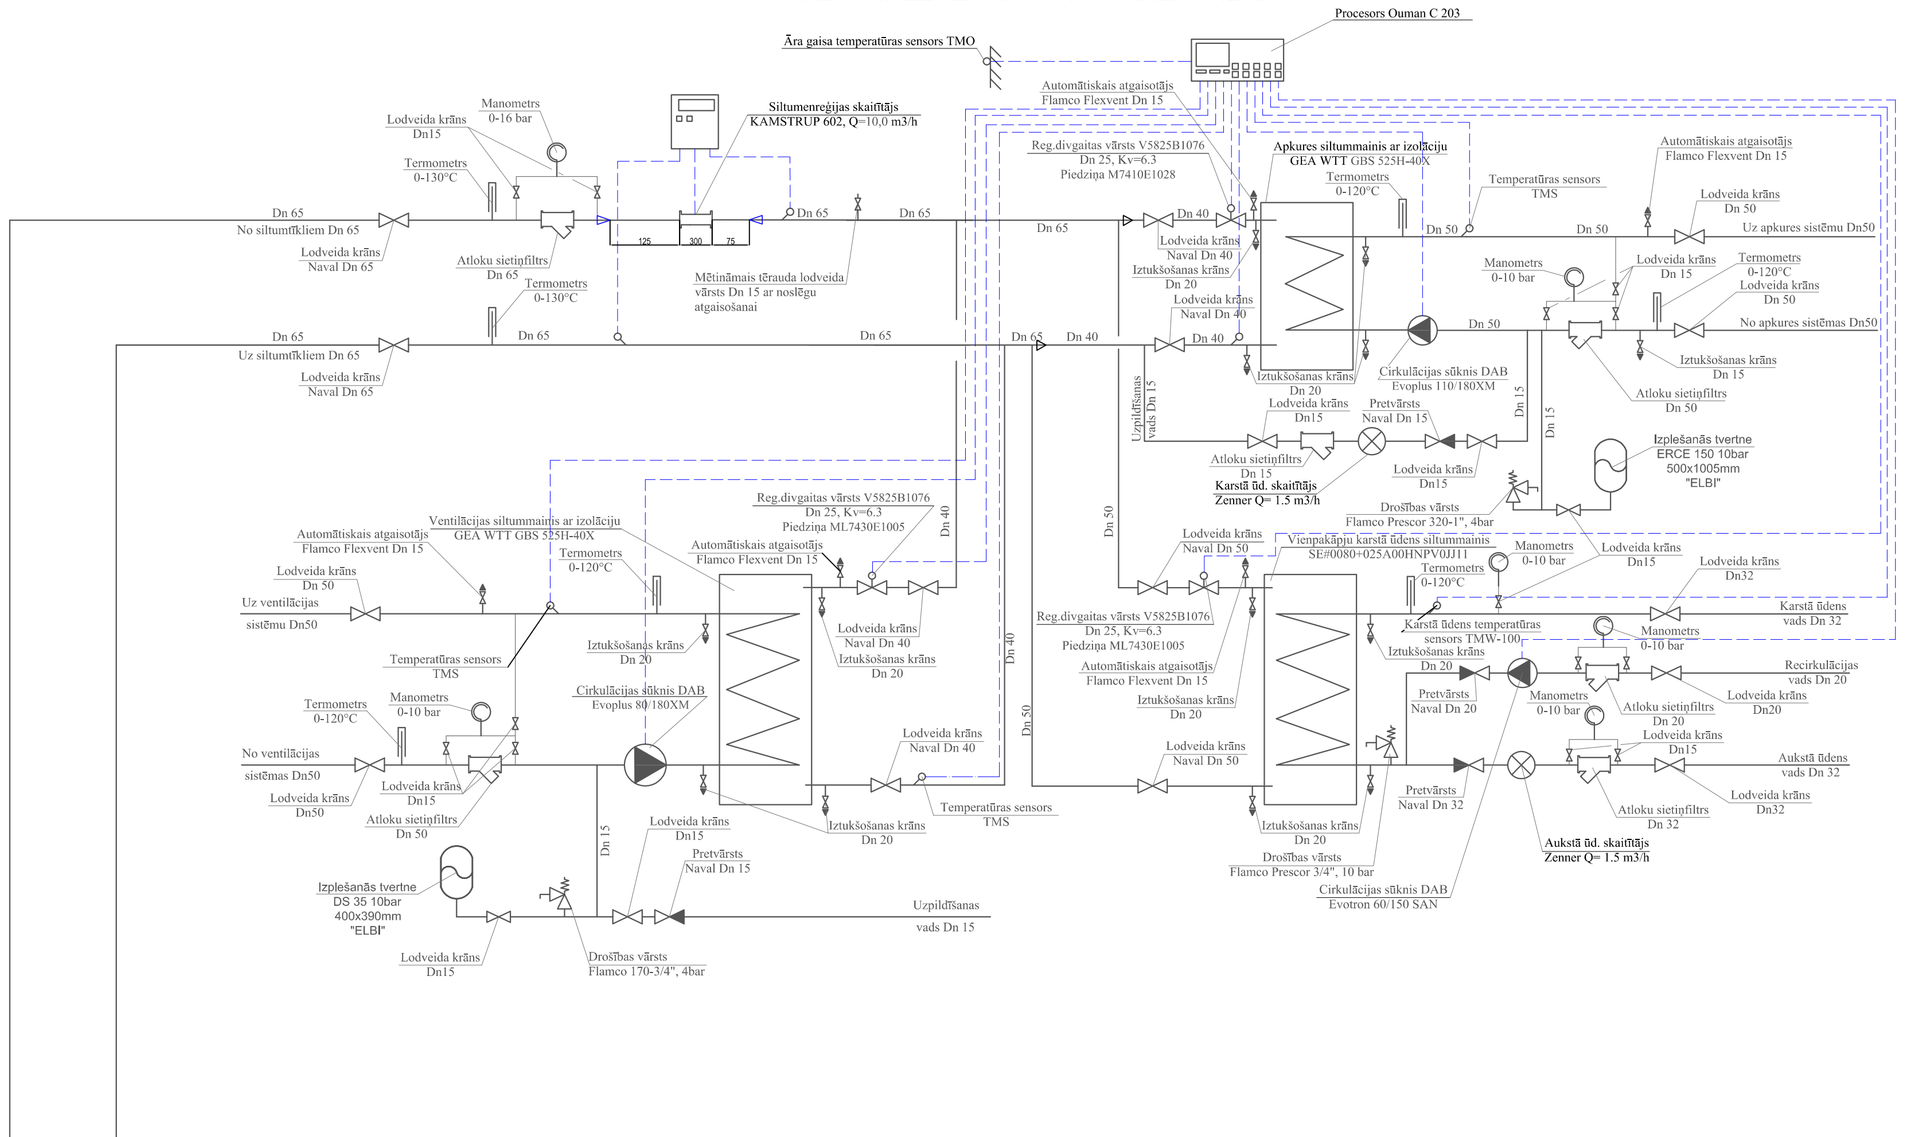

SILTUMMEZGLA Nr.2 PRINCIPIĀLĀ SHĒMA

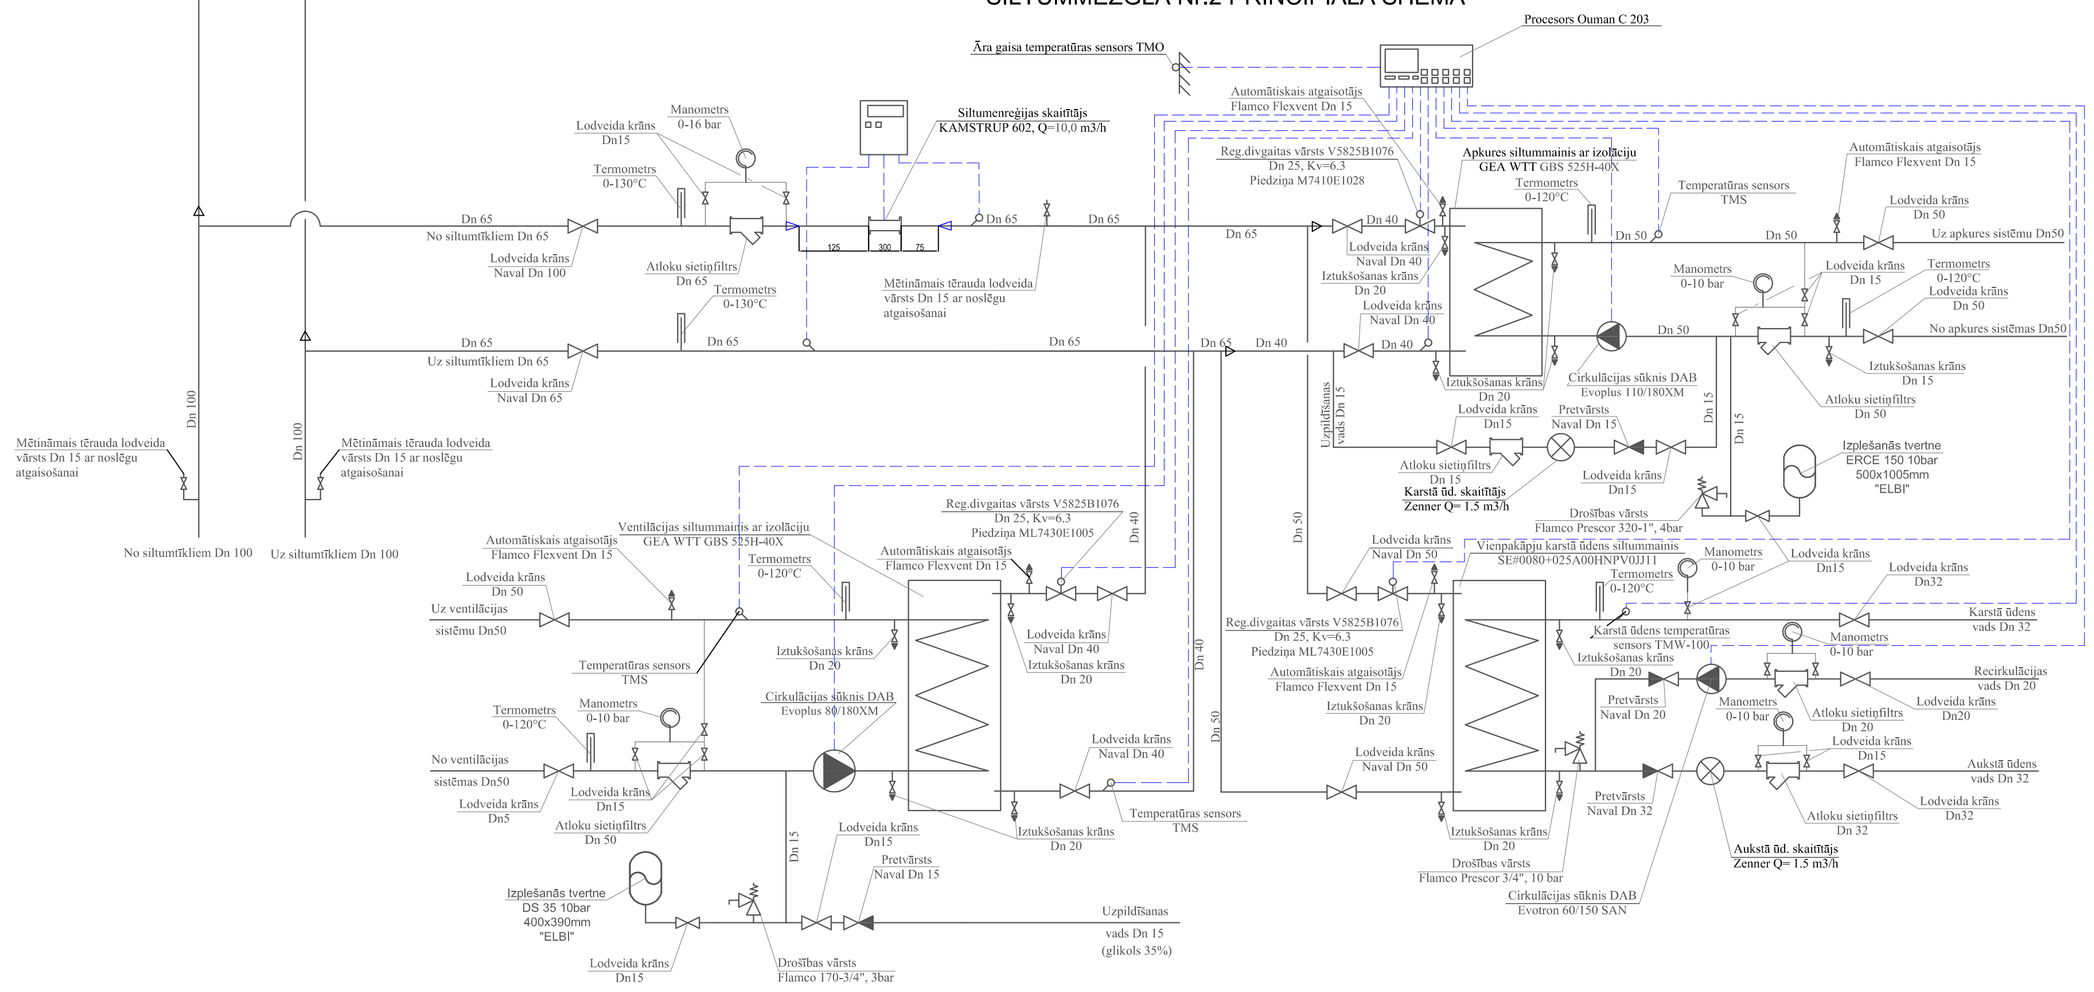

PN10, PN11 siltumapgādes sajaukšanas mezgla principiālā shēma

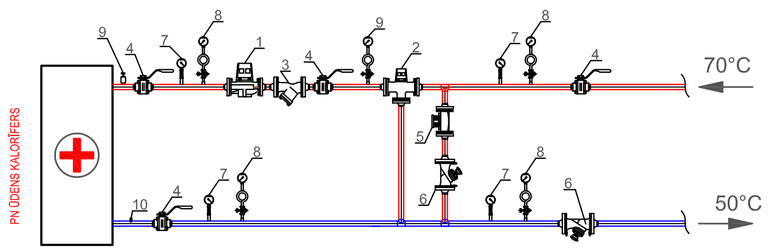

	SISTĒMU NOSAUKUMS		PN10 Qsilt=16,7kW PN11 Qsilt=17,6 kW
1	CIRKULĀCIJAS SŪKNIS	1 gab.	Wilo-Yonos PICO 15/1-6
2	TRĪSVIRZIENA VĀRSTS (AR EL.IZPILD.MEH.)	1 gab.	Dn15 (Kvs 1.6) "ESBE"
3	ŪDENS FILTRS	1 gab.	Dn 25
4	LODVEIDA VENTILIS	4 gab.	Dn 25
5	PRETVĀRSTS	1 gab.	Dn 15
6	ROKAS BALANSĒŠANAS VĀRSTS	2 gab.	Dn 15
7	TERMOMETRS	4 gab.	T=0-100 °C
8	MANOMETRS	5 gab.	P=0-5 bar
9	AUTOMĀTISKAIS ATGAISOTĀJS	1 gab.	Dn 15
10	PRETAIZSALŠANAS DEVĒJS	1 gab.	KOMPLEKTĀ AR GAISA APSTRĀDES IEKĀRTU

ARHITEKTU BIROJS KRASTS
Krāslavas iela 14-20, Rīga, LV - 1003
tālr.: 7 686 360, e-pasts: arhitekti@arhitekti-krasts.lv

Pasūtītājs:	Valkas novada dome, Reģistrācijas Nr. 90009114839								
Būvobjekta nosaukums:	Ražošanas ēka								
Būvobjekta adrese:	Varoņu iela 37A, 39A, Valka, Valkas novads								
BPDV	D.Buliņš			Siltummezgla principiālā shēma.					
Izstrādāja	A.Kopilovs			Mērogs	Pasūt. Nr.	Arh. reģ. Nr.	Stadija	Marka	Nr.
				b/m	VND/4-22/16/91	A - 2016/13	BP	SM-3	