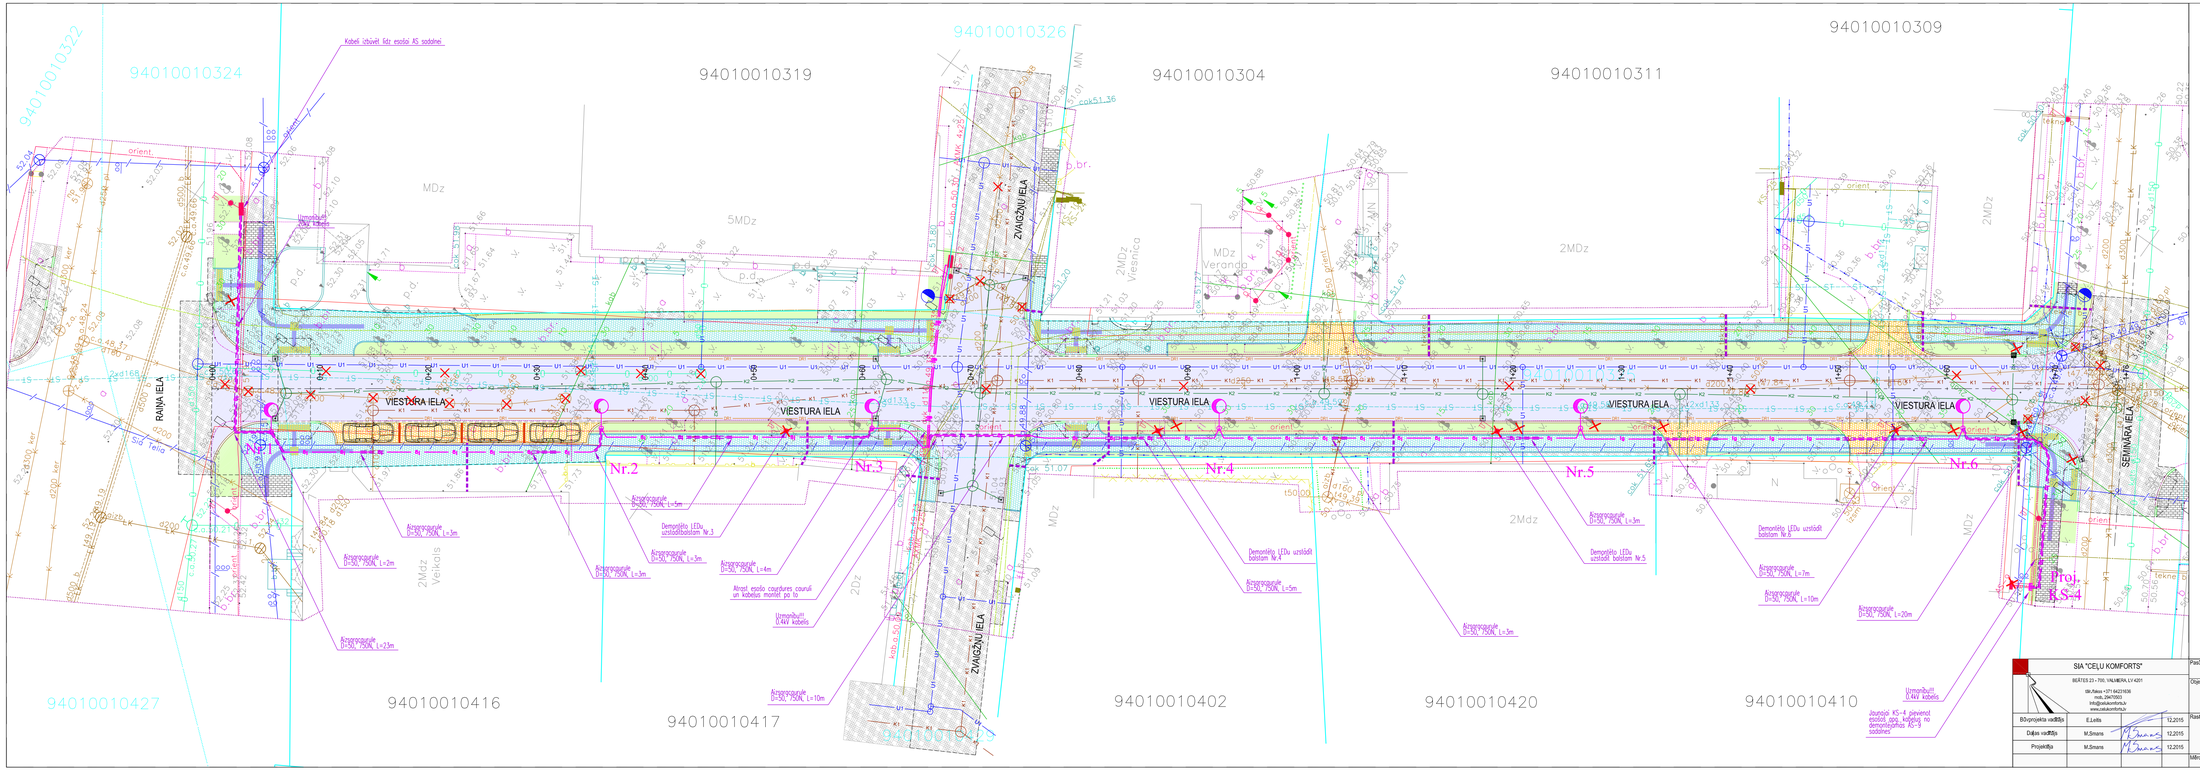

PIEŅEMTIE APZĪMĒJUMI

	PROJEKTĒTĀ BETONA APMALE 100.30.15
	PROJEKTĒTĀ BETONA APMALE 100.22.15
	PROJEKTĒTĀ BETONA APMALE 100.20.08
	PROJEKTĒTĀ BETONA APMALE- ŠĶĪPA
	PROJEKTĒTĀ TEKNE AR RESTI
	ASFALTBETONA SEGUMS
	BETONA BRUĢA SEGUMS STĀVLAUKUMAM, TASKNSTŪRA, h=8cm (PELĒKS)
	BETONA BRUĢA SEGUMS IETVJU TASKNSTŪRA, h=6cm (PELĒKS)
	VADĪBNĪJA - BETONA BRUĢA SEGUMS REDZES INVALĪDIEM IELU ŠĶĒRSOŠANAS VIETĀS (PELĒKS)
	BRĪDINOŠĀ JOSLA - BETONA BRUĢA SEGUMS REDZES INVALĪDIEM IELU ŠĶĒRSOŠANAS VIETĀS (DZELTENS)
	BETONA BRUĢA SEGUMS STĀVVIETU MARĶĒŠANAI, TASKNSTŪRA, h=8cm (SARKANS)
	AUGU ZEMĒ APSĒTA AR DAUDZGADĪGA ZĀLĀJU SĒKLĀM
	ASFALTBETONA REMONTA ZONA
	BETONA BRUĢA UN PLĀTŅU REMONTA ZONA
Nr.6	PROJEKTĒTS APGAISMES BALSTS
	PROJEKTĒTĀ APGAISMES BALSTA NUMURS
	LIKVIDĒJAMS OBJEKTS
	PROJEKTĒTĀ GŪLIJA
K2	PROJEKTĒTĀ LIETUS KANALIZĀCIJA
DN	PROJEKTĒTĀ DRENĪU CAURULE
K1 K1	PROJEKTĒTĀ SADZĪVES KANALIZĀCIJA
U1	PROJEKTĒTS ŠĶĒRSLAIDS
	PROJEKTĒTS APGAISMOJUMA KABELIS
	PROJEKTĒTĀ APG. KABEĻA NOZARGOCAURULE

NOSPRAUŽAMIE PUNKTI LKS 92 KOORDINĀTU SISTĒMĀ APGAISMES BALSTIEM

NOSPRAUŽAMIE PUNKTI LKS 92 KOORDINĀTU SISTĒMĀ		
Balsta Nr.	X	Y
1	405481.6436	620236.1012
2	405456.9558	620253.8932
3	405436.5343	620268.2571
4	405410.3605	620286.6671
5	405383.1029	620305.8395
6	405354.2628	620326.1249

PIEZĪMES:
BŪVDARBU VEICĒJAM PĒC PUNKTU NOSPRAUŠANAS PĀRLIECINĀTIES PAR TO ATBILSTĪBU ESOŠAJAI SITUĀCIJAI (ESOŠU APMAIŅU TURPINĀJUMS, IEBRAUKTUVJU VĀRTI, SEGUMI, STABI u.tml.). NESKAIDRĪBU GADĪJUMĀ SAZINĀTIES AR PROJEKTA AUTORU

SIA "CEĻU KOMFORTS"
BIĶERIEŠI 23 - 705, VALMIERA, LV-4201
tālr./fakss +371 64231636
mob. 29470423
info@celukomforts.lv
www.celukomforts.lv

BŪvprojekta vadītājs	E.Lelis	12.2015
Daļas vadītājs	M.Smans	12.2015
Projektēja	M.Smans	12.2015

Pasūtītājs	**VALKAS NOVADA DOME** Semināra 9, Valka, Valkas novads, Reģ. Nr. 90009114839
Objekts/Adrese	Viestura ielas pārbūve, Valka, Viestura iela, Kad.Nr. 94010010325
Rasējums	APGAISMOJUMA TĪKLU SITUĀCIJAS PLĀNS
Stadija	TP
Lapa	ELT-2
Mērogs	M 1:250
Reģistrācijas numurs	45-2015