


APRĒĶINA SHĒMA VIESTURA IELAS APGAISMOJUMAM

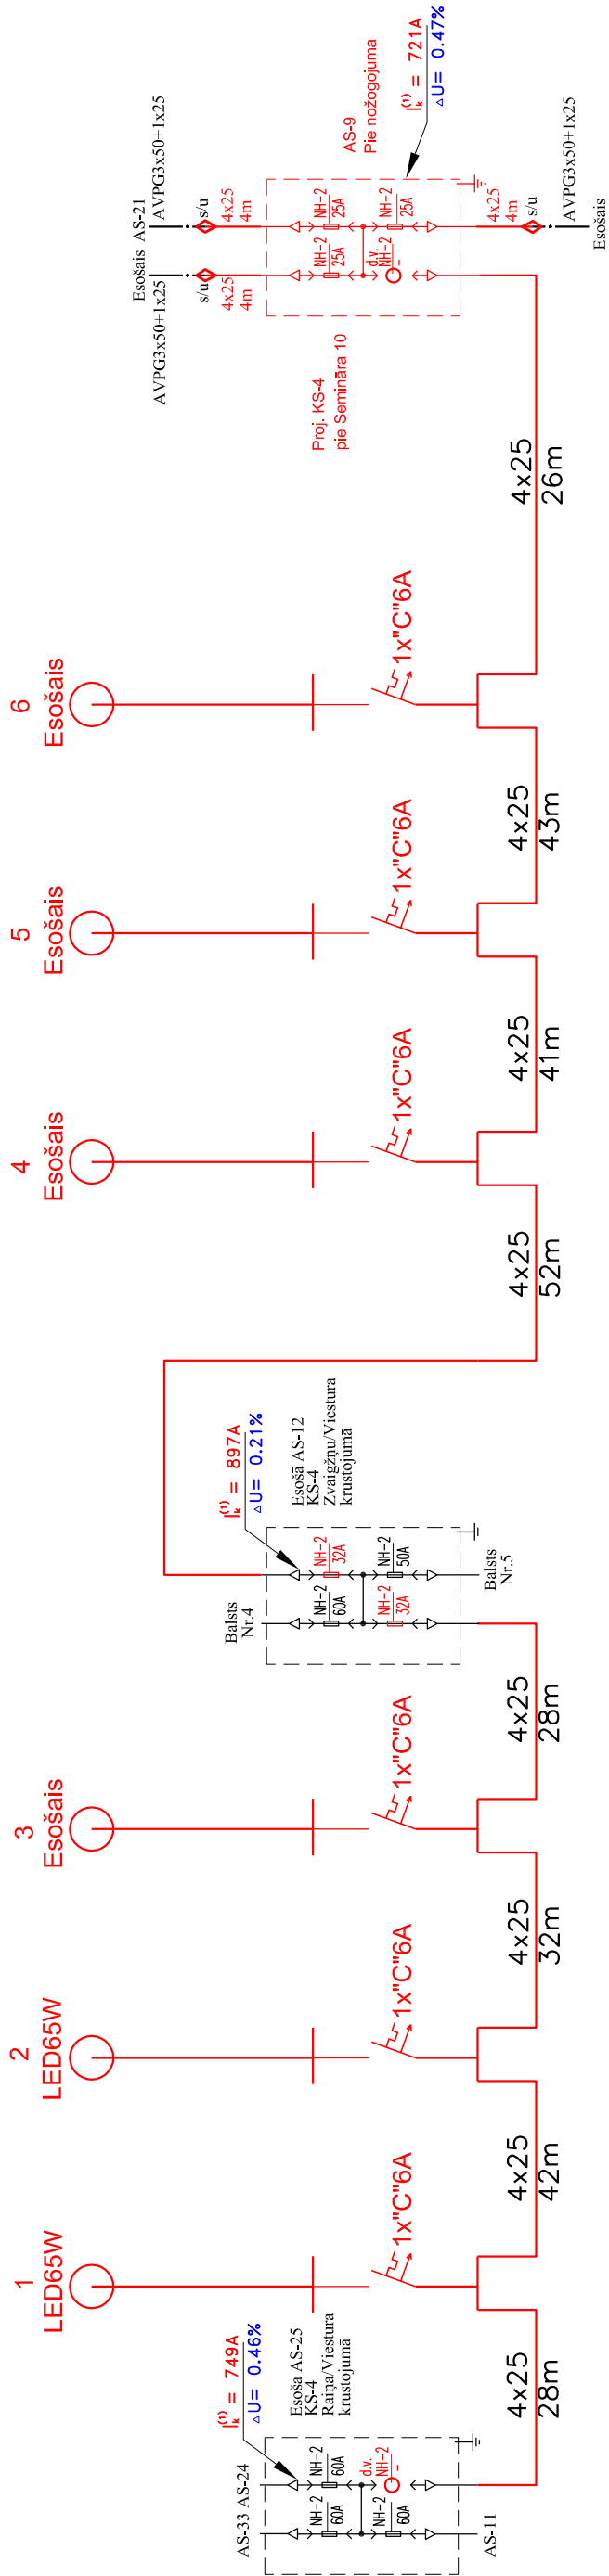

SIA "CEĻU KOMFORTS"		Pasūtītājs		VALKAS NOVADA DOME	
BEĒTES 23 - 700, VALMĒRA, LV 4201		Objekts/Adrese		Semināra 9, Valka, Valkas novads, Reģ. Nr. 90009114839	
Būvprojekta vadītājs		E.Leitis		Viestura ielas pārbūve.	
Daļas vadītājs		M.Smans		Valka, Viestura iela, Kad.Nr. 94010010325	
Projekktāja		M.Smans		APRĒĶINA SHĒMA	
				VIESTURA IELAS APGAISMOJUMAM	
				Stadija	
				TP	
				Lapa	
				ELT-3	
				45-2015	