


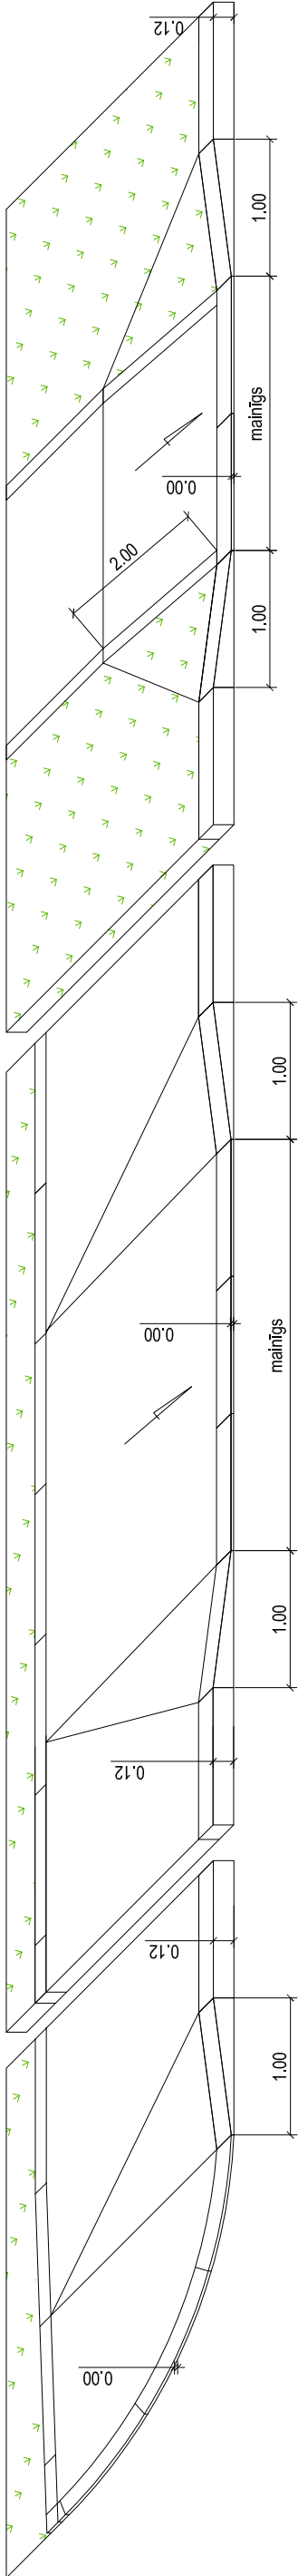

PRINCIPIĀLS PANDUSA SAVIENOJUMS AR BRAUKTUVI



VADLĪNIJU SISTĒMAS PERSONĀM AR REDZES TRAUCĒJUMIEM




APZĪMĒJUMS PLĀNĀ




VADLĪNIJAS JOSLA IZBŪVĒJAMA NO PELĒKA SPECIĀLI IZGATAVOJAMA BRUĢAKMENS (VEIDOTS AR VAIRĀKIEM TRAPECEVEIDA PADZIĻINĀJUMIEM UZ IEKŠU - 0.5cm), LAI VADĪTU CILVĒKU AR REDZES TRAUCĒJUMIEM PARALEĻI PĀRVIETOŠANĀS CEĻIEM.

VADLĪNIJAS JOSLAS PLATUMS 0.4m. IZBŪVĒJAMA 5m PIRMS BRĪDINOŠĀS JOSLAS. BRUĢAKMENS IZMĒRS 198x98x60.

(WWW.SIGULDASBLOKS.LV PIEDĀVĀTAIS MODELIS P 1-6-IS VAI ANALOGS)



APZĪMĒJUMS PLĀNĀ




BRĪDINOŠĀ JOSLA IZBŪVĒJAMA NO DZELTENA SPECIĀLI IZGATAVOTA BRUĢAKMENS (VEIDOTS AR RELJEFA (PUMPIŅU) IZVIRZĪJUMIEM UZ AUGŠU - 0.5cm), LAI BRĪDINĀTU UN INFORMĒTU CILVĒKUS AR REDZES TRAUCĒJUMIEM PAR IELAS ŠĶERSOJUMU.

BRĪDINOŠĀS JOSLAS PLATUMS 0.6m, VADLĪŅU KRUSTPUNKTU VIETĀ - 0.8x0.8m. DROŠĪBAS JOSLA IZBŪVĒJAMA 0.3m ATTĀLUMĀ PIRMS BRAUKTUVES.

BRUĢAKMENS IZMĒRS 198x98x60.

(WWW.SIGULDASBLOKS.LV PIEDĀVĀTAIS MODELIS P 1-6-IP VAI ANALOGS)

BETONA APMALES UN PLASTMASAS TEKNES IZBŪVE

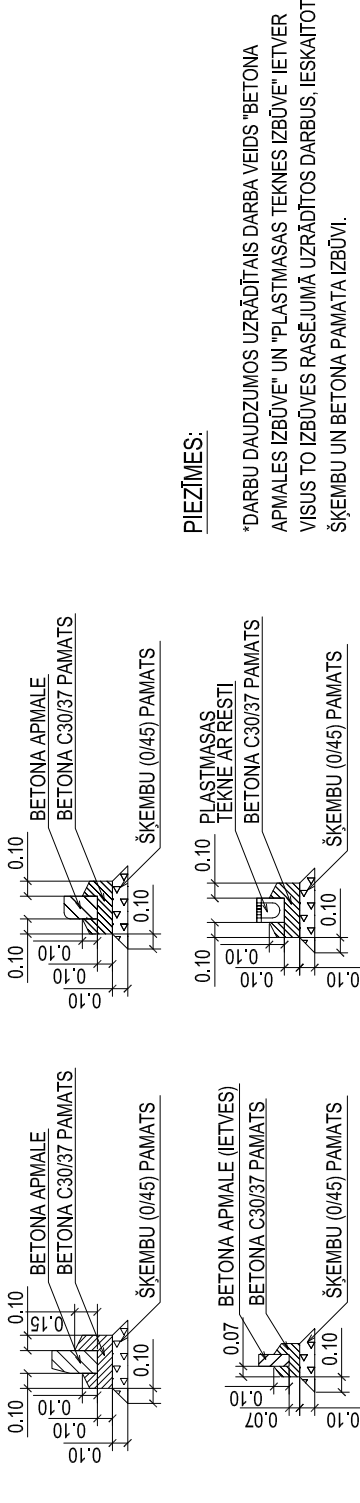

**PIEZĪMES:**

\*DARBU DAUDZUMOS UZRĀDĪTAIS DARBA VEIDS "BETONA APMALES IZBŪVE" UN "PLASTMASAS TEKNES IZBŪVE" IETVER VISUS TO IZBŪVES RASEJUMĀ UZRĀDĪTOS DARBUS, IESKAITOT ŠĶEMBU UN BETONA PAMATA IZBŪVI.

SEGU KONSTRUKCIJU TIPI

VIESTURA IELAS PAMATBRAUKTUVĒ;



**ZVAIGŽŅU IELAS PIESLĒGUMS**

KARSTĀS ASFALTBEŅONS AC 11 surf 4cm

KARSTĀS ASFALTBEŅONS AC 16 base 4cm

MINERĀLMATERIĀLU PAMATS (MAIS.0/45) 10cm

MINERĀLMATERIĀLU PAMATS (MAIS.0/66) 15cm

SALTURĪGĀ KĀRTA AR NESTSPĒJAS PRASĪBĀM h=40cm

ESOŠĀ GRUNTS

STĀVVIETAS;



**NOBRAUKTUVES**

BETONA BRUGIS 8cm (PELĒKS)

GRANTS - ŠĶEMBU IZSIJAS (fr.0-5mm) h=3-5cm

MINERĀLMATERIĀLU PAMATS (MAIS.0/45) 10cm

MINERĀLMATERIĀLU PAMATS (MAIS.0/66) 15cm

SALTURĪGĀ KĀRTA AR NESTSPĒJAS PRASĪBĀM h=40cm

ESOŠĀ GRUNTS

ĢĀJĒJU IETVE



BETONA BRUGIS 6cm (PELĒKS)

GRANTS - ŠĶEMBU IZSIJAS (fr.0-5mm) h=3-5cm

MINERĀLMATERIĀLU PAMATS (MAIS.0/45) 15cm

SALTURĪGĀ KĀRTA, h=30cm

ESOŠĀ GRUNTS

SIA "CEĻU KOMFORTS"		Pasūtītājs		VALKAS NOVADA DOME	
BEĀTES 23 - 700, VALMĒRA, LV 4201		Objekts/Adrese		Semināra 9, Valka, Valkas novads, Reģ. Nr. 90009114839	
Ieņēm. Nr. 29475933 Info@celukomforts.lv www.celukomforts.lv		Resējums		Viestura ielas pārbūve.	
Būvprojekta vadītājs		12.2015		Valka, Viestura iela, Kad.Nr. 94010010325	
Daļas vadītājs		12.2015		GRIEZUMI	
Projektēja		12.2015		TP	
Projektēja		12.2015		Lapa	
M. Šmīls		Mārogs		45-2015	
M 1:50		Reģistrācijas numurs		TS-2-2	