

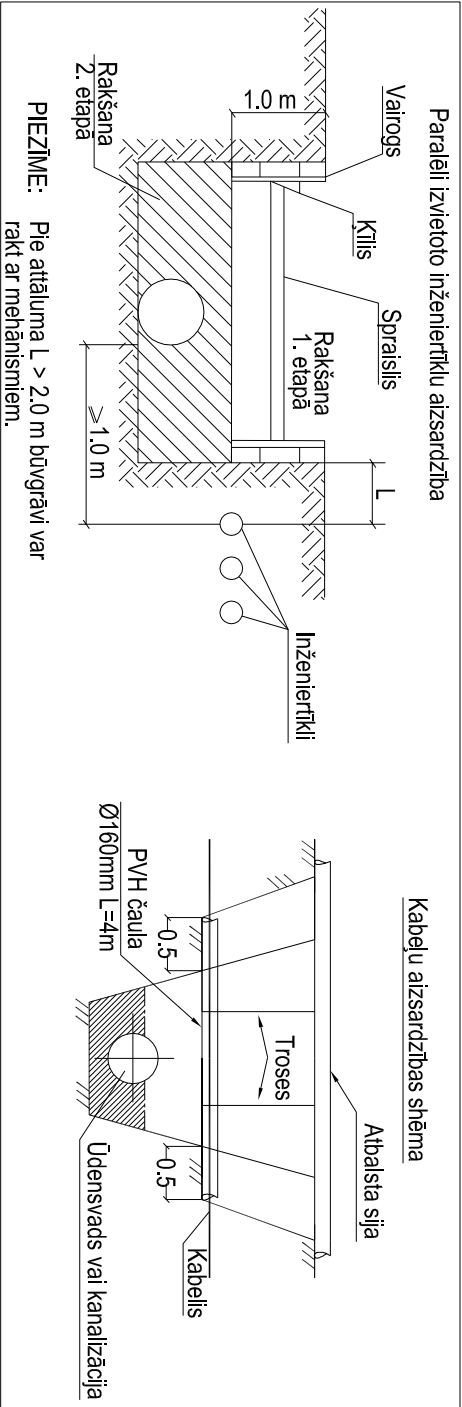


ESOŠIE ZEMES VIRŠMAS AUGSTUMI	51.98	51.17	50.84	50.72	50.55	50.33	50.30	50.30	50.26	50.31	50.51	50.76	50.86	49.32
ZEMES VIRŠMAS AUGSTUMI PEC IZBUVES	51.98	51.11	50.86	50.76	50.51	50.31	50.26	50.30	50.26	50.39				
CAURUJVADA AUGŠAS ATZĪMES	50.15													
SLĪPUMS %														
GARUMS m	70.0	18.6	109.4											
ATTĀLUMS, m		46.4	23.6	15.2	36.9	25.9	8.3	17.7	5.4					
AKAS NUMURS	U-1-1	Sedli-1	U-1-2	Sedli-2	Sedli-3	Sedli-4	Sedli-5	UM-1	U esoša					
CAURUJVADA DIAMETRS MATERIĀLS	PE caurule DN110 T8	PE caurule DN110 T8	PE caurule DN110 T8	PE caurule DN110 T8	PE caurule DN110 T8	PE caurule DN110 T8	PE caurule DN110 T8	PE caurule DN110 T8	PE caurule DN110 T8					
PAMATĒNE	SMILTŠ BLĪTĒJUMS	SMILTŠ BLĪTĒJUMS	SMILTŠ BLĪTĒJUMS	SMILTŠ BLĪTĒJUMS	SMILTŠ BLĪTĒJUMS	SMILTŠ BLĪTĒJUMS	SMILTŠ BLĪTĒJUMS	SMILTŠ BLĪTĒJUMS	SMILTŠ BLĪTĒJUMS					

- PIEZĪMES
1. Inženieritklu garenprofilu skaņķi kopā ar rīkliu plānu
 2. Cauruļvadus ieguldīt sausā tranšējā uz 15cm izlīdzinošās kārtas no blīvētās smiltis. Darbus atzīmējis veikt slāpā tranšējā.
 3. Gruntsūdens atšķirīšanai no tranšējas izmantojot gruntsūdens pazemināšanas iekārtu.
 4. Precīzas esošo komunikāciju atzīmes, precizējamas pēc to atšūvēšanas būvniecības laikā.
 5. Esošās komunikācijas aizsargā būvniecības laikā.
 6. Gadījumā, ja būvniecības laikā tiks bojātas ūdensvads, drenāžas un citas inženierkomunikācijas caurules un kabeli, tās jāatjauno sākotnējā stāvoklī.

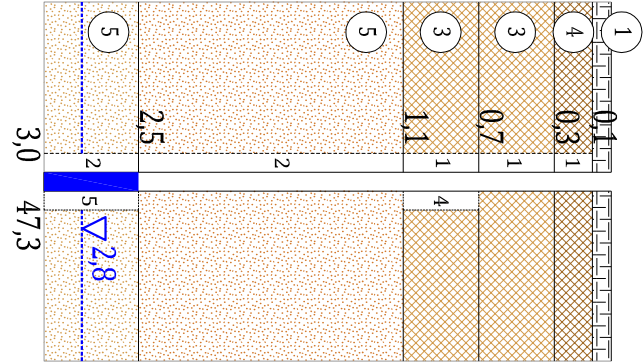

NOSPRAUŽAMIE PUNKTI LKS 92 KOORDINĀTU SISTĒMĀ		
Punkta Nr.	X	Y
U-1-1	405490.7993	620237.3475
U-1-2	405433.3564	620277.4000
U-1-3	405376.8709	620333.5784
U-1-4	405442.1678	620294.2436
U-1-5	405394.3461	620208.0150
UM-1	405348.3358	620337.2014
UM-2	405436.2058	620282.8468
UH-1	405439.3403	620281.2070
UH-2	405352.1541	620342.6299
Sedli-1	405452.6702	620263.8152
Sedli-2	405420.9011	620286.1608
Sedli-3	405390.7161	620307.3922
Sedli-4	405369.5400	620322.2869
Sedli-5	405362.7958	620327.0307
Sedli-6	405422.2525	620259.3168
Sedli-7	405417.3425	620250.3889
Sedli-8	405417.1015	620249.9508

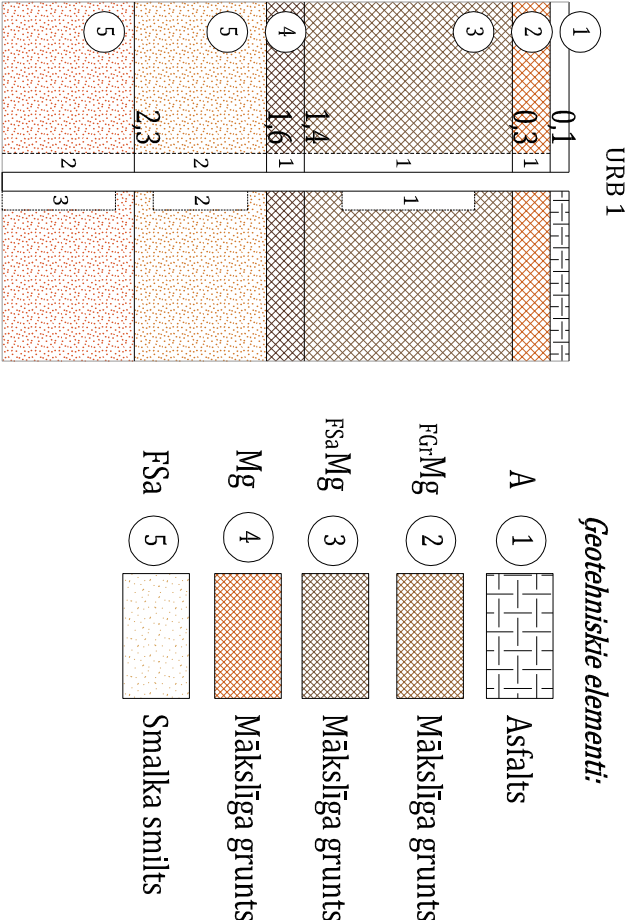

SIA "CEĻU KOMFORTS"		Pamēms		VALKAS NOVADA DOME	
BEĻĒS 23-100, VALKAS IELĀ 40/1		Ogusts/Kress		Semināra 9, Valka, Valkas novads, Reģ. Nr. 9009114839	
BR. Nr. 071-6427-058 Ieņēmuma Nr. 071-6427-058 www.celkomfort.lv		Valka, Vestura iela, Kad. Nr. 94010010325		Viestura ielas pārbūve.	
Būvprojekta vadītājs		E. Leļis		Reģistrācija	
Būvpr. daļas vadītājs		V. Štāns		12.2015	
Projekcija		A. Bērziņš		12.2015	
Mērogs: Mh 1:500/Ukv 1:100		Reģistrācijas Nr.		45-2015	
TP		Lapa		ŪKT-3-1	