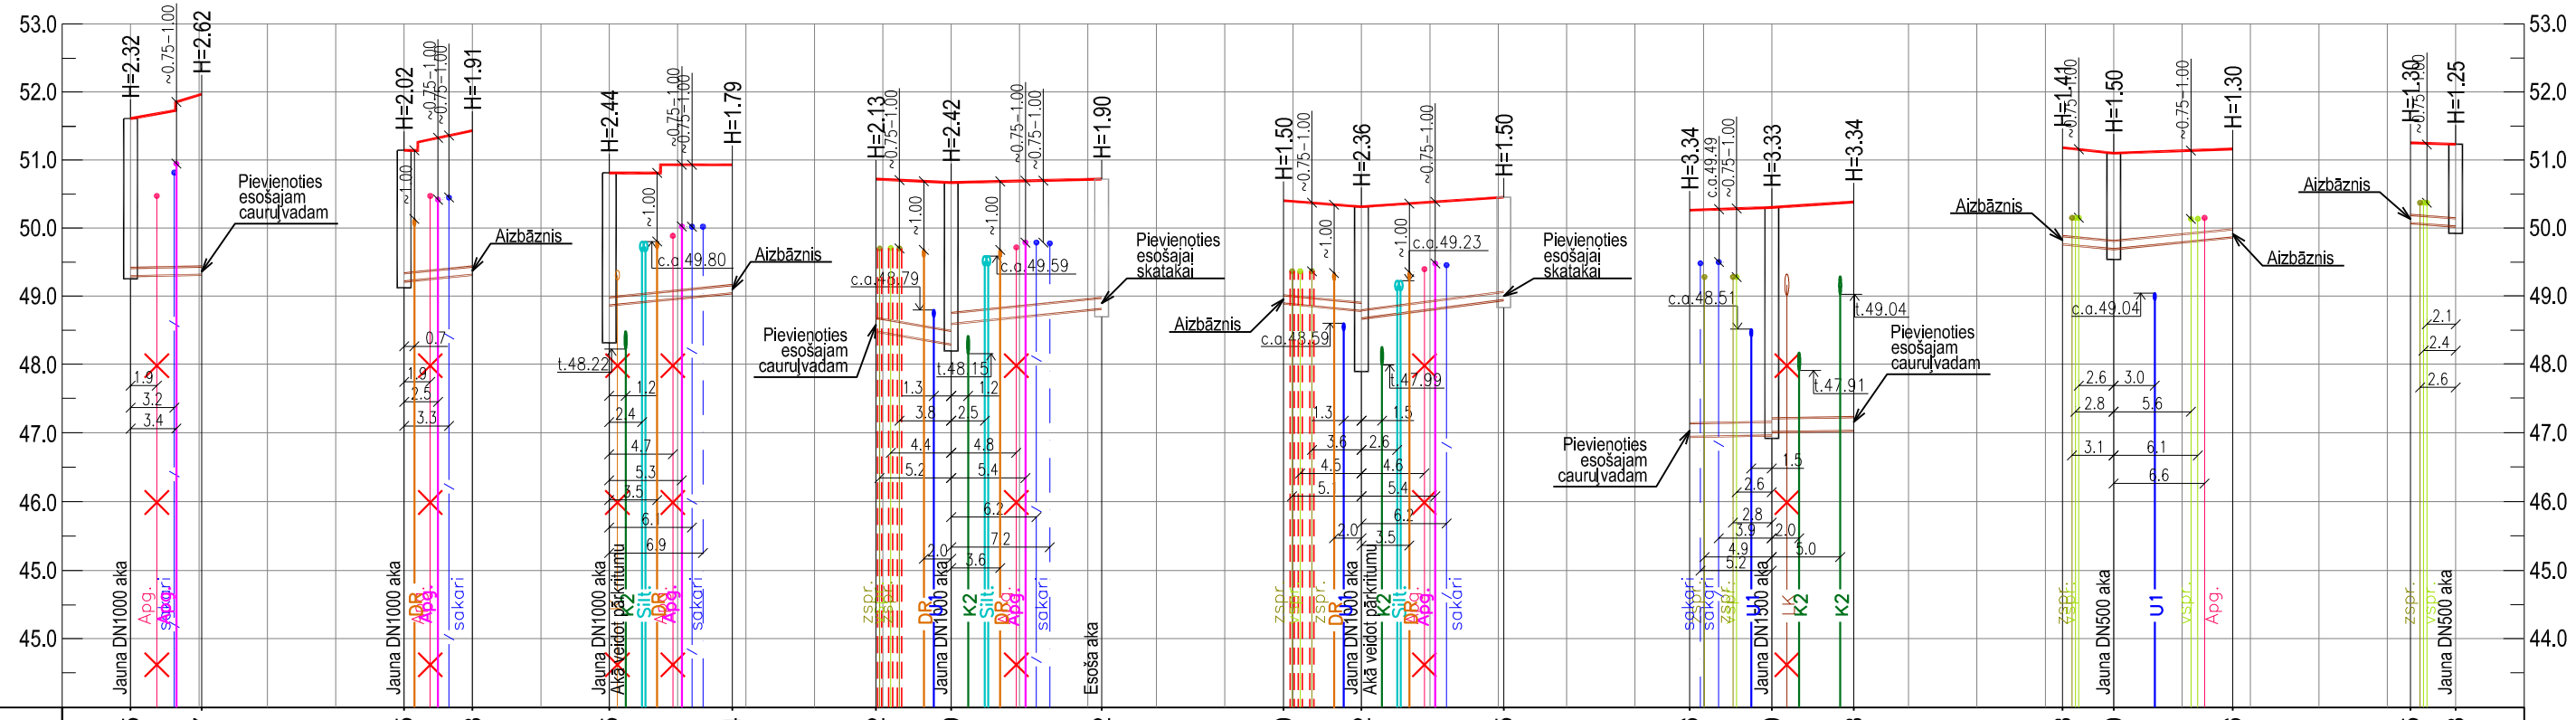

ESOŠIE ZEMES VIRSMAS AUGSTUMI	51.75 / 51.97	51.15 / 51.23	50.75 / 50.84	50.72 / 50.59 / 50.72	50.40 / 50.32 / 50.45	50.26 / 50.30 / 50.38	51.18 / 51.10 / 51.16	51.25 / 51.23
ZEMES VIRSMAS AUGSTUMI PĒC IZBŪVES	51.62 / 51.97	51.14 / 51.23	50.81 / 50.84	50.72 / 50.67 / 50.72	50.40 / 50.31 / 50.45	50.26 / 50.30 / 50.38	51.18 / 51.10 / 51.16	51.25 / 51.23
CAURUĻVADA TEKNES ATZĪME	49.30 / 49.35	49.12 / 49.22 / 49.32	48.37 / 48.87 / 49.05	48.49 / 48.30 / 48.25 / 48.60 / 48.82	48.90 / 48.79 / 47.95 / 48.67 / 48.95	46.95 / 46.97 / 47.02 / 47.04	49.77 / 49.70 / 49.60 / 49.70 / 49.86	50.08 / 50.03 / 49.98
SLĪPUMS ‰ / GARUMS m	9.6 / 5.2	20.0 / 5.0	20.0 / 9.0	34.5 / 5.5 — 20.0 / 11.0	20.0 / 5.7 — 26.9 / 10.4	3.3 / 6.0 — 3.3 / 6.0	18.7 / 3.75 — 18.4 / 8.7	15.1 / 3.3
ATTĀLUMS, m	5.2	5.0	9.0	5.5 / 11.0	5.7 / 10.4	6.0 / 6.0	3.75 / 8.7	3.3
AKAS NUMURS	K1-1	K1-2	K1-4	K1-5 / esošā	K1-6 / esošā	K1-7	K1-8	K1-9
CAURUĻVADA DIAMETRS MATERIĀLS	PP caurule De110 T8	PP caurule De110 T8	PP caurule De110 T8	PP caurule De200 T8 / PP caurule De160 T8	PP caurule De110 T8	PP caurule De200 T8	PP caurule De110 T8	PP caurule De110 T8
PAMATNE	SMILTS BLIETĒJUMS^2	SMILTS BLIETĒJUMS^2	SMILTS BLIETĒJUMS^2	SMILTS BLIETĒJUMS^2	SMILTS BLIETĒJUMS^2	SMILTS BLIETĒJUMS^2	SMILTS BLIETĒJUMS^2	SMILTS BLIETĒJUMS^2

PIEZĪMES

1. Inženiertīklu garenprofilu skatīt kopā ar tīklu plānu
2. Cauruļvadus ieguldīt sausā tranšejā uz 15cm izlīdzinošās kārtas no blietētas smilts. Darbus aizliegts veikt slapjā tranšejā.
3. Gruntsūdens atsūknēšanai no tranšejas izmantot gruntsūdens pazemināšanas iekārtu.
4. Precīzas esošo komunikāciju atzīmes, precizējamas pēc to atšurfēšanas būvniecības laikā.
5. Esošās komunikācijas aizsargāt būvniecības laikā.
6. Gadījumā, ja būvniecības laikā tiks bojātas ūdensvads, drenāžas un citas inženierkomunikācijas caurules un kabeļi, tās jāatjauno sākotnējā stāvoklī.

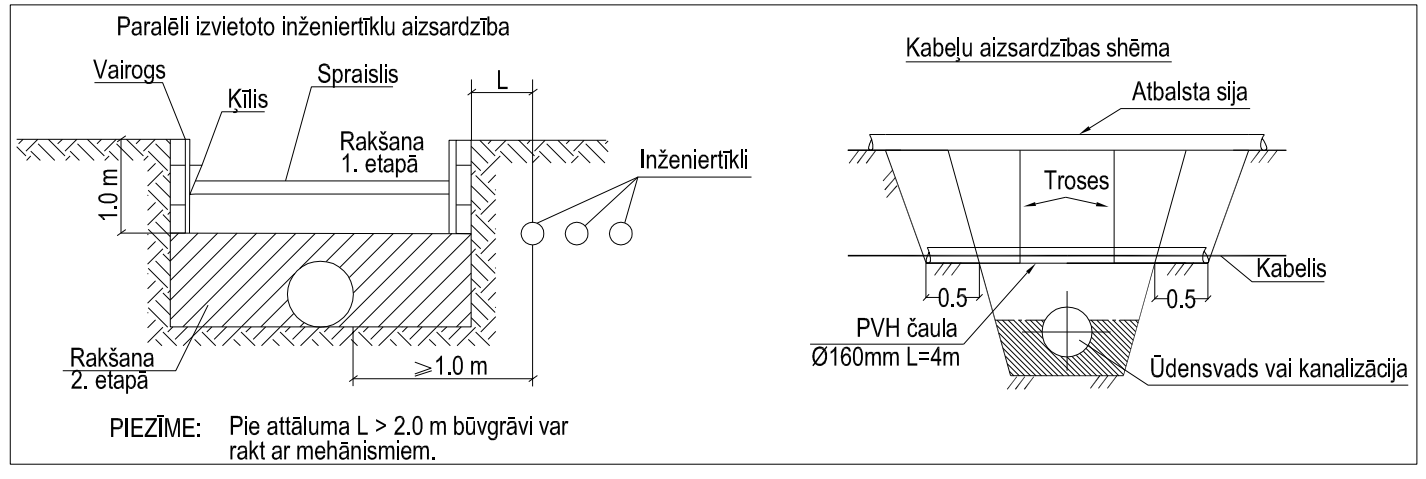

SIA "CEĻU KOMFORTS"		Pasūtītājs	VALKAS NOVADA DOME
BEĀTES 23 - 700, VALMIERA, LV 4201			Semināra 9, Valka, Valkas novads, Reģ. Nr. 90009114839
tālr./fakss +371 64231636		Objekts/Adrese	Viestura ielas pārbūve.
mob. 29470503			Valka, Viestura iela, Kad.Nr. 94010010325
info@celukomforts.lv			
www.celukomforts.lv			
Būvprojekta vadītājs	E.Leitis	12.2015	Rasējums: K1 PROFILS
Būvpr. daļas vadītājs	V.Silanžs	12.2015	Stadija: TP
Projektētāja	A.Bērziņš	12.2015	Lapa: ŪKT-3-4
			Mērogs Mh 1:500/Mv 1:100
			Reģistrācijas numurs 45-2015