


APRĒĶINA SHĒMA MEŽA IELAS APGAISMOJUMAM

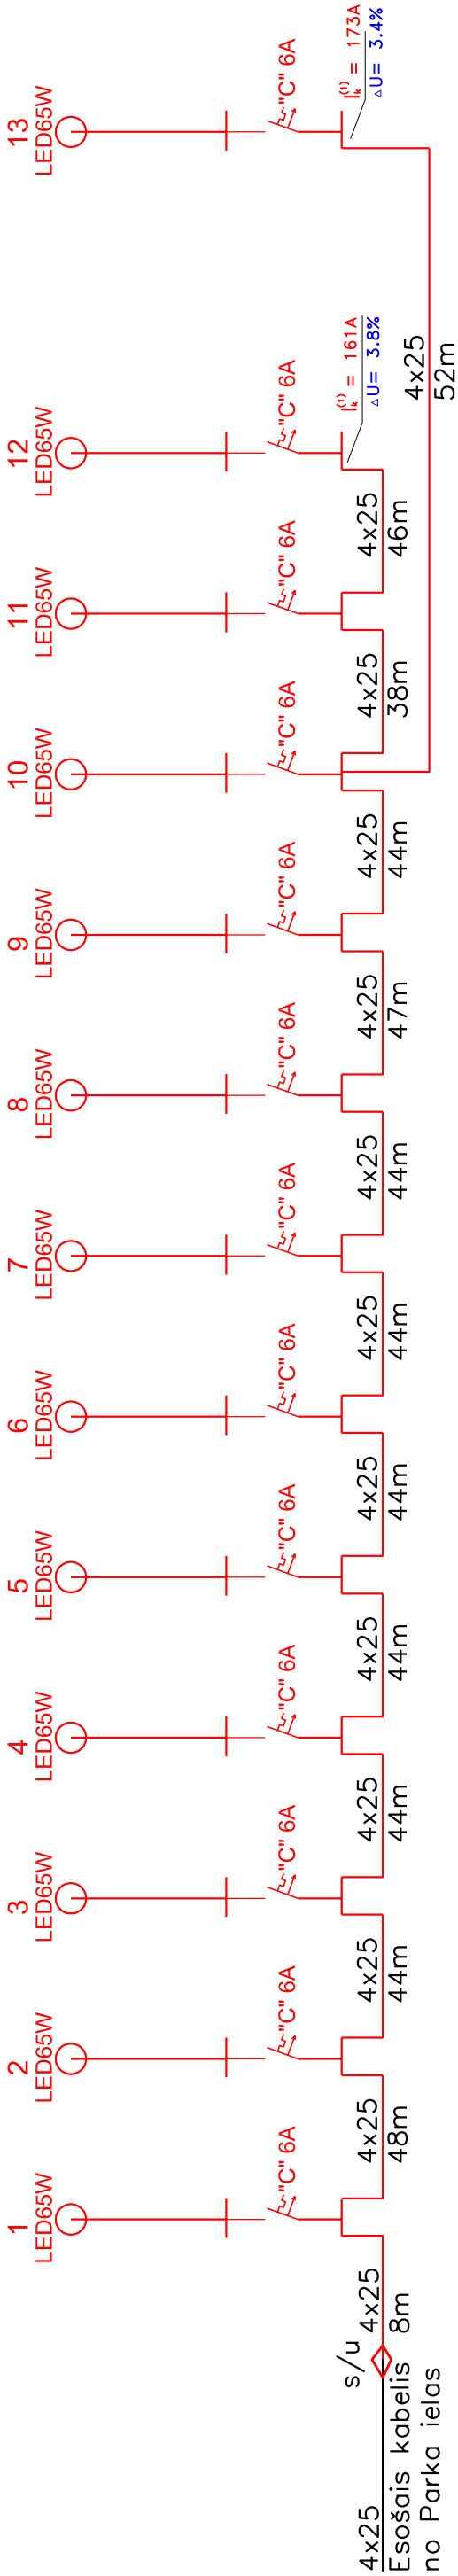

SIA "CEĻU KOMFORTS"		Pasūtītājs		VALKAS NOVADA DOME	
BEĀTES 23 - 700, VALMIEĀ, LV 4201		Objekts/Adrese		Semināra 9, Valka, Valkas novads, Reģ. Nr. 90009114839	
tālr./fakss +371 64231636 mob. 29470593 info@celukomforts.lv www.celukomforts.lv		Meža ielas (posmā no Parka ielas līdz Meža ielai 4, Valkā) pārbūve. Valka, Meža iela, Kad.Nr. 9401 007 5101			
Būvprojekta vadītājs	E.Lelitis	Resējums		Stadija	Lapa
Darba vadītājs	M.Smans	APRĒĶINA SHĒMA MEŽA IELAS APGAISMOJUMAM		TP	ELT-3
Projektdarbs	M.Smans	Reģistrācijas numurs		27-2015	
		Mērogs		-	