GRIEZUMS Pk. 0+30

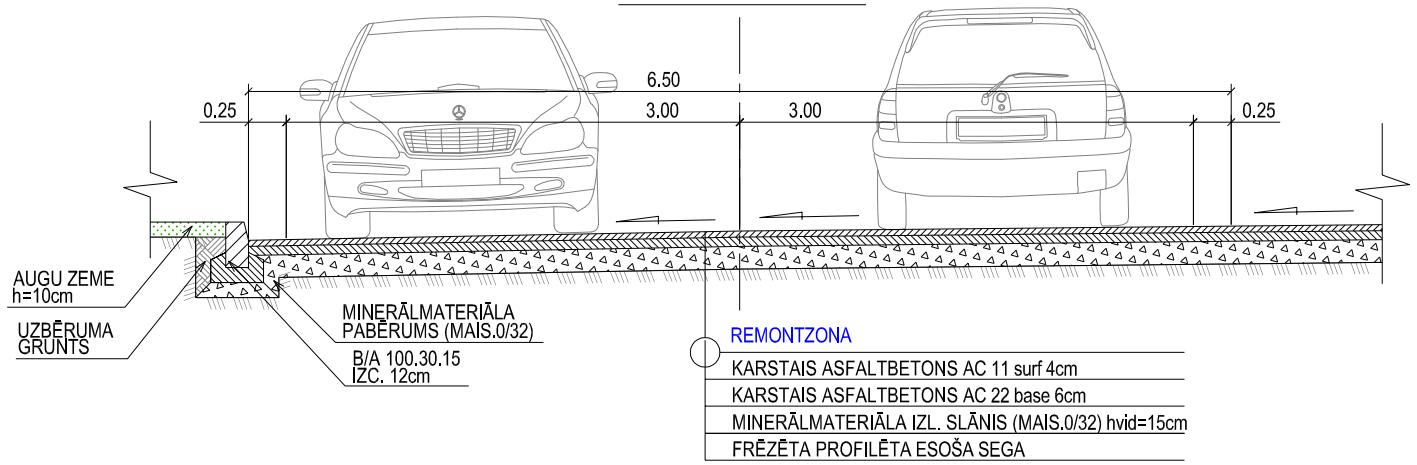

REMONTZONA
- KARSTAIS ASFALTBETONS AC 11 surf 4cm
- KARSTAIS ASFALTBETONS AC 22 base 6cm
- MINERĀLMATERIĀLA IZL. SLĀNIS (MAIS.0/32) hvid=15cm
- FRĒZĒTA PROFILĒTA ESOŠA SEGA

BETONA APMALES UN TEKNES IZBŪVE

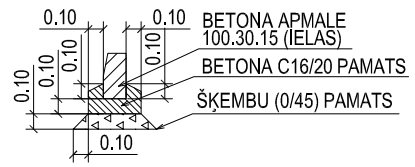

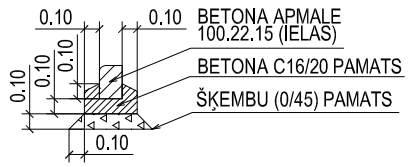

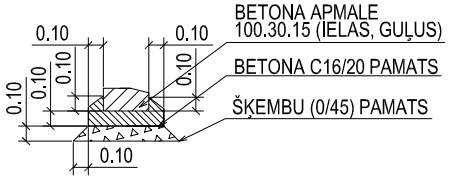

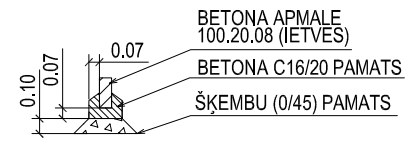

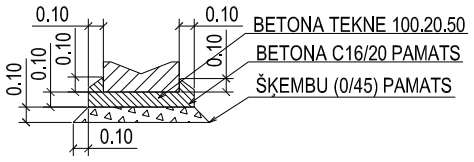

PIEZĪMES:

*DARBU DAUDZUMOS UZRĀDĪTAIS DARBA VEIDS "BETONA APMALES IZBŪVE" UN "TEKNES IZBŪVE" (m), IETVER VISUS APMALES UN TEKNES IZBŪVES RASĒJUMĀ UZRĀDĪTOS DARBUS, IESKAITOT ŠĶEMBU UN BETONA PAMATA IZBŪVI.

PRINCIPIĀLS PANDUSA SAVIENOJUMS AR BRAUKTUVI

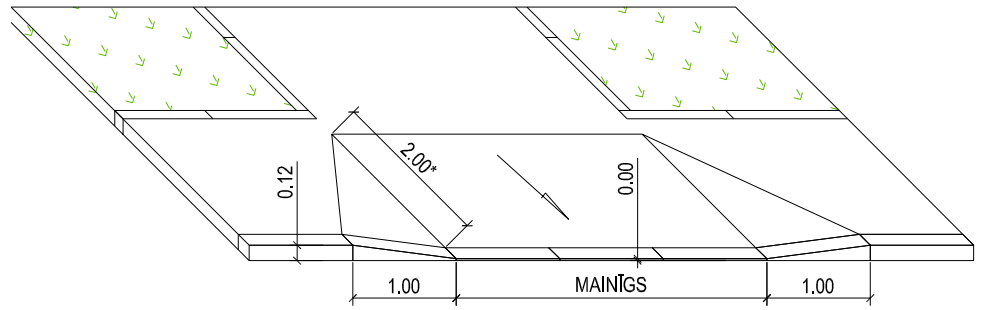

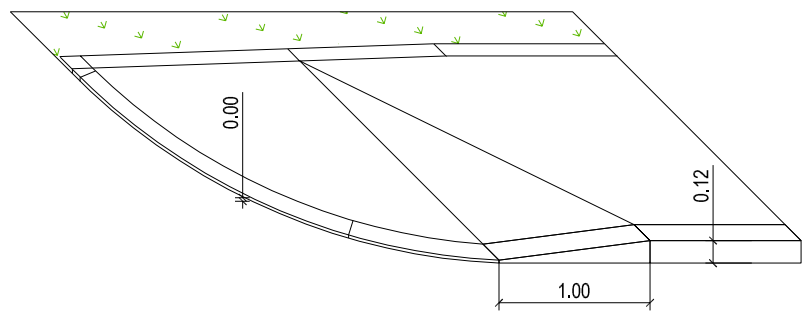

* - IEROBEŽOTOS APSTĀKĻOS PIEĻAUJAMA GARUMA SAMAZINĀŠANA, BET NE VAIRĀK KĀ 1m.

VADLĪNIJU SISTĒMAS PERSONĀM AR REDZES TRAUCĒJUMIEM

APZĪMĒJUMS PLĀNĀ

VADLĪNIJAS JOSLA IZBŪVĒJAMA NO PELĒKA SPECIĀLI IZGATAVOJAMA BRUĢAKMENS (VEIDOTS AR VAIRĀKIEM TRAPECVEIDA PADZIĻINĀJUMIEM UZ IEKŠU - 0.5cm), LAI VADĪTU CILVĒKU AR REDZES TRAUCĒJUMIEM PARALĒLI PĀRVIETOŠANĀS CEĻIEM.
VADLĪNIJAS JOSLAS PLATUMS 0.4m. IZBŪVĒJAMA 5m PIRMS BRĪDINOŠĀS JOSLAS. BRUĢAKMENS IZMĒRS 198x98x60.

(WWW.SIGULDASBLOKS.LV PIEDĀVĀTAIS MODELIS P 1-6-IS VAI ANALOGS)

APZĪMĒJUMS PLĀNĀ

BRĪDINOŠĀ JOSLA IZBŪVĒJAMA NO DZELTENA SPECIĀLI IZGATAVOTA BRUĢAKMENS (VEIDOTS AR RELJEFA (PUMPIŅU) IZVIRZĪJUMIEM UZ AUGŠU - 0.5cm), LAI BRĪDINĀTU UN INFORMĒTU CILVĒKUS AR REDZES TRAUCĒJUMIEM PAR IELAS ŠĶERSOJUMU.
BRĪDINOŠĀS JOSLAS PLATUMS 0.6m, VADLĪNJU KRUSTPUNKTU VIETĀ - 0.8x0.8m.
DROŠĪBAS JOSLA IZBŪVĒJAMA 0.3m ATTĀLUMĀ PIRMS IETVES APMALES.
BRUĢAKMENS IZMĒRS 198x98x60.

(WWW.SIGULDASBLOKS.LV PIEDĀVĀTAIS MODELIS P 1-6-IP VAI ANALOGS)

SEGU KONSTRUKCIJU TIPI

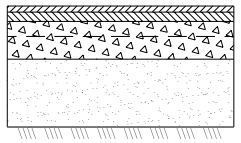

MEŽA IELAS PAMATBRAUKTUVE
- KARSTAIS ASFALTBETONS AC 11 surf 4cm
- KARSTAIS ASFALTBETONS AC 22 base 6cm
- MINERĀLMATERIĀLU PAMATS (MAIS.0/45) 10cm
- MINERĀLMATERIĀLU PAMATS (MAIS.0/56) 15cm
- SALTURĪGĀ KĀRTA AR NESTSPĒJAS PRASĪBĀM h=45cm
- ESOŠA GRUNTS

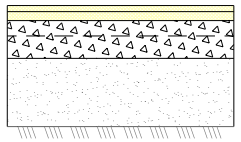

NOMALE MEŽA IELAS PAMATBRAUKTUVEI
- MINERĀLMATERIĀLU SEGUMS (MAIS.0/16) 4cm
- MINERĀLMATERIĀLU SEGUMS (MAIS.0/32s) 6cm
- MINERĀLMATERIĀLU PAMATS (MAIS.0/45) 10cm
- MINERĀLMATERIĀLU PAMATS (MAIS.0/56) 15cm
- SALTURĪGĀ KĀRTA AR NESTSPĒJAS PRASĪBĀM h=45cm
- ESOŠA GRUNTS

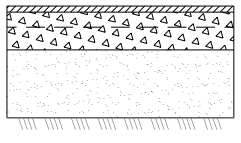

MEŽA IELAS NOBRAUKTUVES
- KARSTAIS ASFALTBETONS AC 11 surf 6cm
- MINERĀLMATERIĀLU PAMATS (MAIS.0/45) 10cm
- MINERĀLMATERIĀLU PAMATS (MAIS.0/56) 15cm
- SALTURĪGĀ KĀRTA AR NESTSPĒJAS PRASĪBĀM h=40cm
- ESOŠA GRUNTS

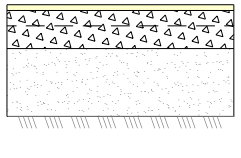

NOMALE MEŽA IELAS NOBRAUKTUVĒM NOBRAUKTUVJU TURPINĀJUMS
- MINERĀLMATERIĀLU SEGUMS (MAIS.0/16) 6cm
- MINERĀLMATERIĀLU PAMATS (MAIS.0/45) 10cm
- MINERĀLMATERIĀLU PAMATS (MAIS.0/56) 15cm
- SALTURĪGĀ KĀRTA AR NESTSPĒJAS PRASĪBĀM h=40cm
- ESOŠA GRUNTS

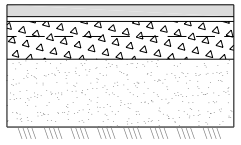

STĀVLAUKUMS
PASAŽIERU IZLAIŠANAS VIETAS PAPLAŠINĀJUMS
- BETONA BRUĢIS 8cm (PELĒKS)
- GRANTS - ŠĶEMBU IZSIJAS (fr.0-5mm) h=3-5cm
- MINERĀLMATERIĀLU PAMATS (MAIS.0/45) 10cm
- MINERĀLMATERIĀLU PAMATS (MAIS.0/56) 15cm
- SALTURĪGĀ KĀRTA AR NESTSPĒJAS PRASĪBĀM h=45cm
- ESOŠA GRUNTS

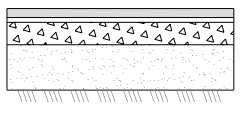

GĀJĒJU IETVE
PASAŽIERU PLATFORMA
- BETONA BRUĢIS 6cm (PELĒKS)
- GRANTS - ŠĶEMBU IZSIJAS (fr.0-5mm) h=3-5cm
- MINERĀLMATERIĀLU PAMATS (MAIS.0/45) 15cm
- SALTURĪGĀ KĀRTA h=30cm
- ESOŠA GRUNTS

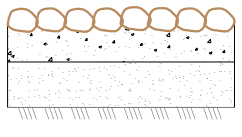

LAUKAKMENS SEGUMS
- LAUKAKMENS, Ø 150÷300mm
- DABĪGA GRANTS h=20cm
- SALTURĪGĀ KĀRTA h=30cm
- ESOŠA GRUNTS

SIA "CEĻU KOMFORTS" BEĀTES 23 - 700, VALMIERA, LV 4201 tālr./fakss +371 64231636 mob. 29470503 info@celukomforts.lv www.celukomforts.lv		Pasūtītājs	VALKAS NOVADA DOME Semināra 9, Valka, Valkas novads, Reģ. Nr. 90009114839
		Objekts/Adrese	Meža ielas (posmā no Parka ielas līdz Meža ielai 4, Valkā) pārbūve. Valka, Meža iela, Kad.Nr. 9401 007 5101
Būvprojekta vadītājs	E.Leitis 09.2015	Rasējums	GRIEZUMI
Daļas vadītājs	A.Leitis 09.2015	Stadija	TP
Projektēja	J. Markevics 09.2015	Lapa	TS-2-1
Projektēja	M. Šmits 09.2015	Mērogs	M 1:50
		Reģistrācijas numurs	27-2015