



GRIEZUMS Pk. 0+70

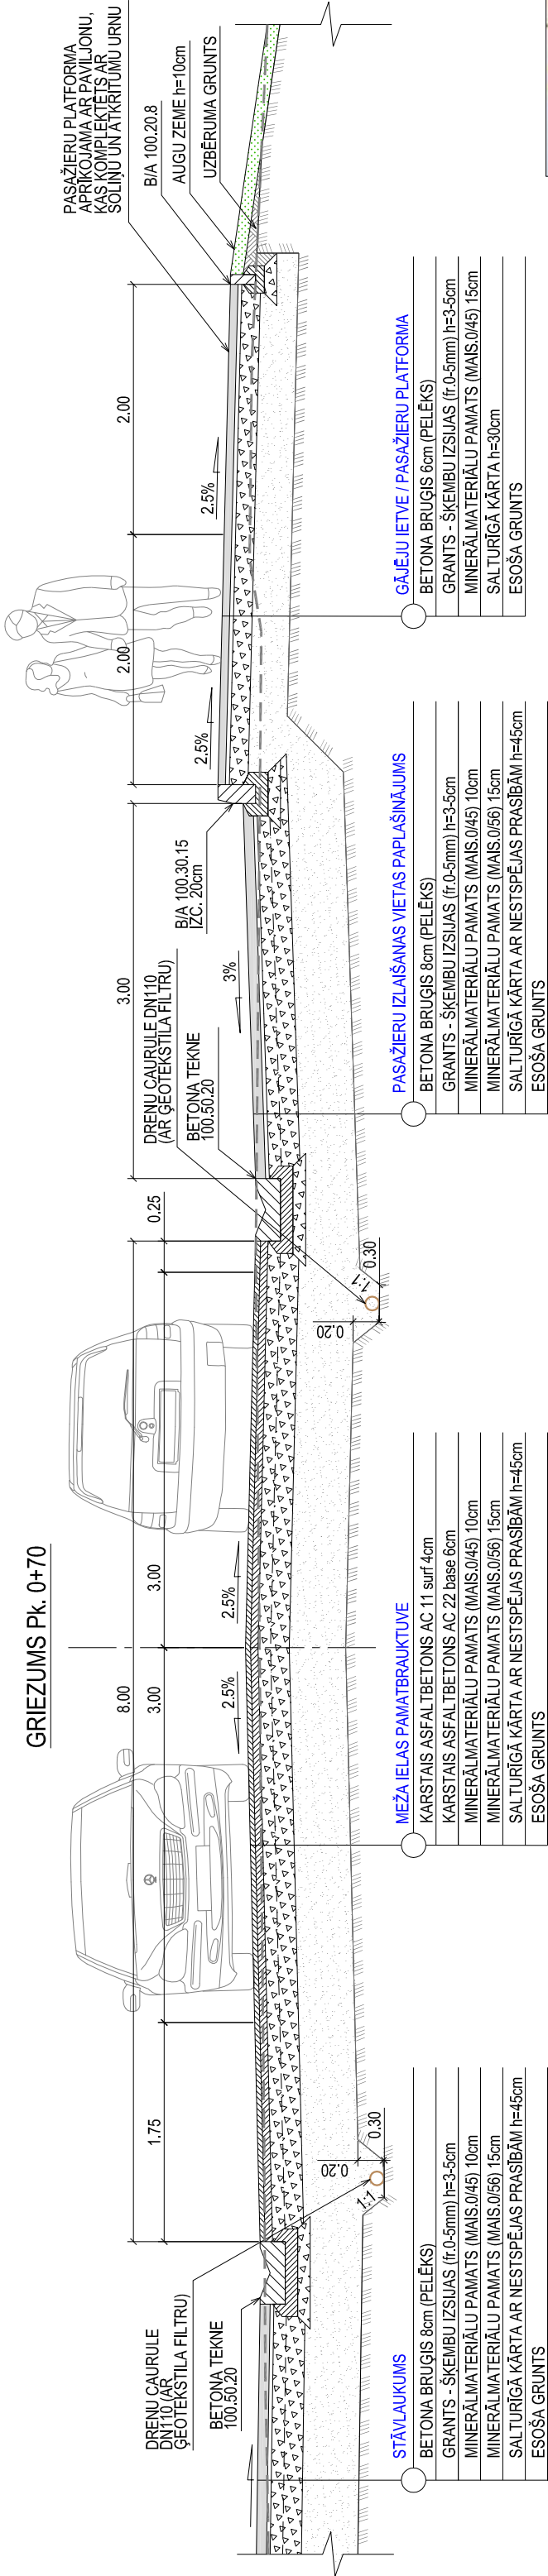

\*SABIEDRISKĀ TRANSPORTA PIETURVIETAS PAVILJONS  
IZGATAVOTS NO ČINKOTĀM KVADRĀTVEIDA METĀLA CAURULĒM. KRĀSOTS AR  
PULVERTEHNOLOĢIJAS KRĀSĀM. TONIS PĒC RAL KATALOGA SASKAŅOJAMS AR  
PASŪTĪTĀJU. PAVILJONS KOMPLEKTĒTS AR RAŽOTĀJA PIEDĀVĀTO SOLIŅU UN  
ATKRITUMU URNU. IZBŪVE ATBILSTOŠI RAŽOTĀJA PRASĪBĀM.  
\*PAVILJONS ATBILST: LVS EN 1090-1:2009; LVS EN 12150-1:2002; CE  
MARĶĒJUMS - SERTIFIKĀTI.  
\*WWW.STUDIOLV.LV PIEDĀVĀTAIS MODELIS **D GL** VAI ANALOGS

GRIEZUMS Pk. 1+30

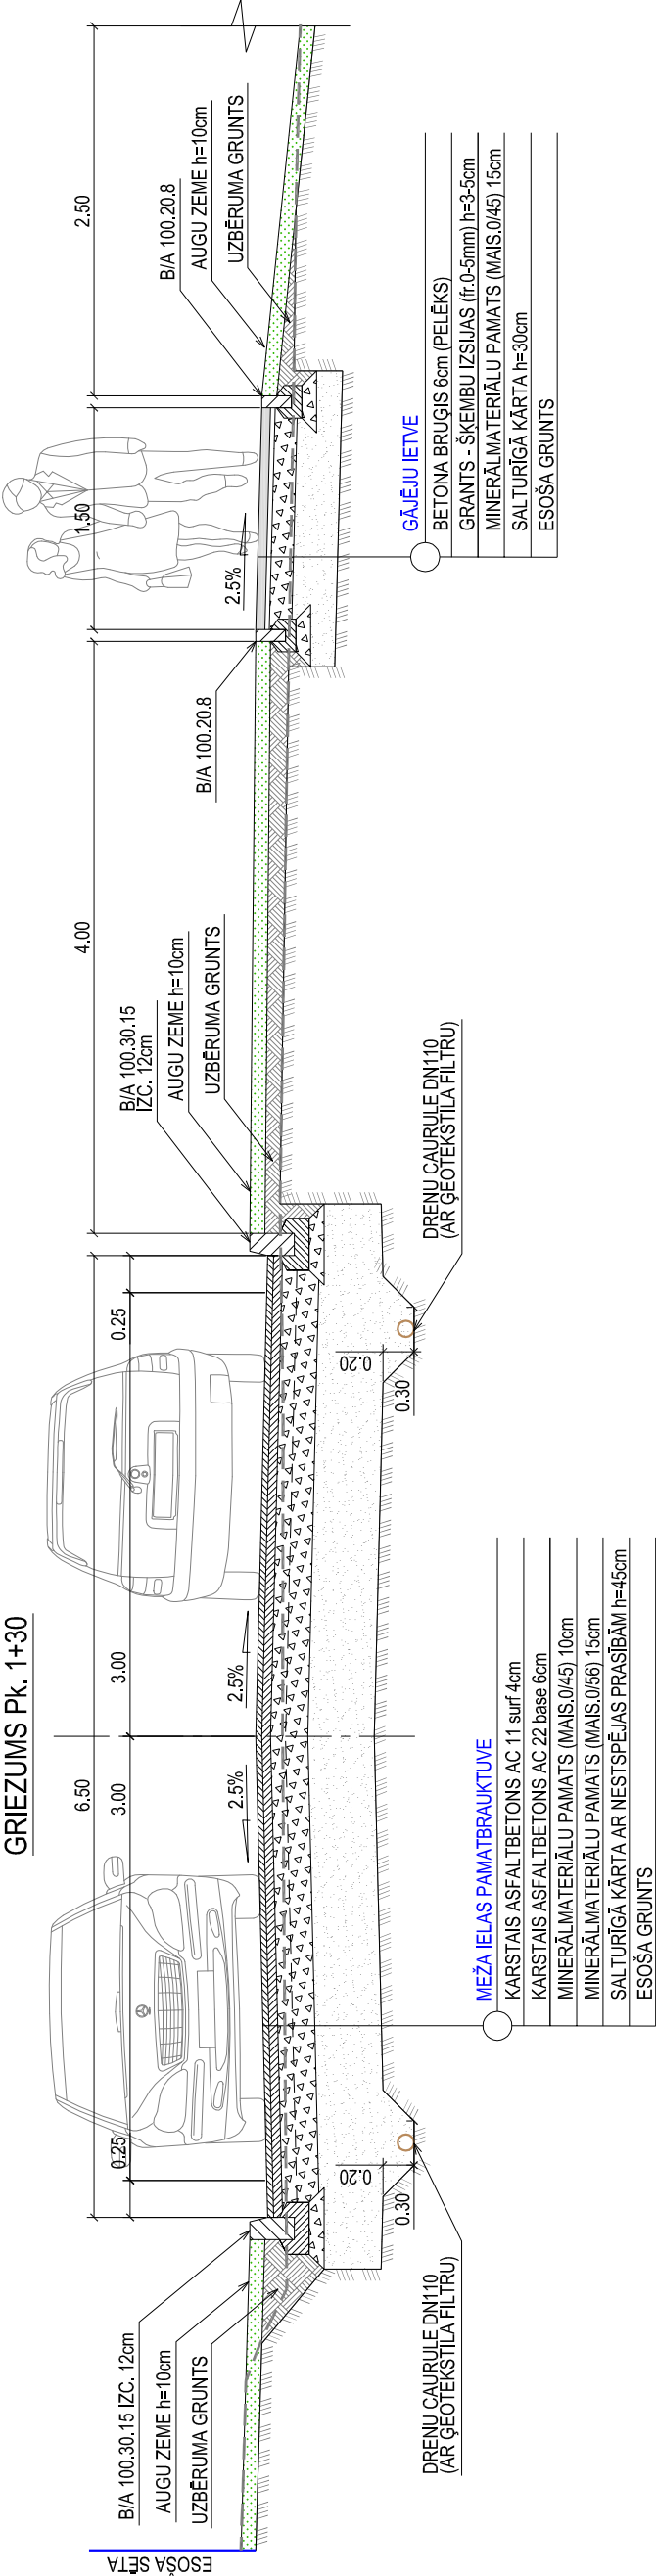

SIA "CEĻU KOMFORTS"		Pasūtītājs		VALKAS NOVADA DOME	
BĒRĪTES 23 - 700, VALMIEKA LV4201 tālr.fakss +371 64231638 mob.29470903 info@celukomforts.lv www.celukomforts.lv		Objekts/Adrese		Semināra 9, Valka, Valkas novads. Reg. Nr. 90009114839	
Būvprojekta vadītājs	E.Lelis	Rasējums	09.2015	Meža ielas (posmā no Parka ielas līdz Meža ielai 4, Valkā) pārbūve. Valka, Meža iela, Kad.Nr. 9401 007 5101	
Darba vadītājs	A.Lelis		09.2015		
Projektēja	J. Markovics		09.2015		
Projektēja	M. Šmits	Mērogs	M 1:50	Reģistrācijas numurs	27-2015
		GRIEZUMI		Stadija	Lapa
				TP	TS-2.2