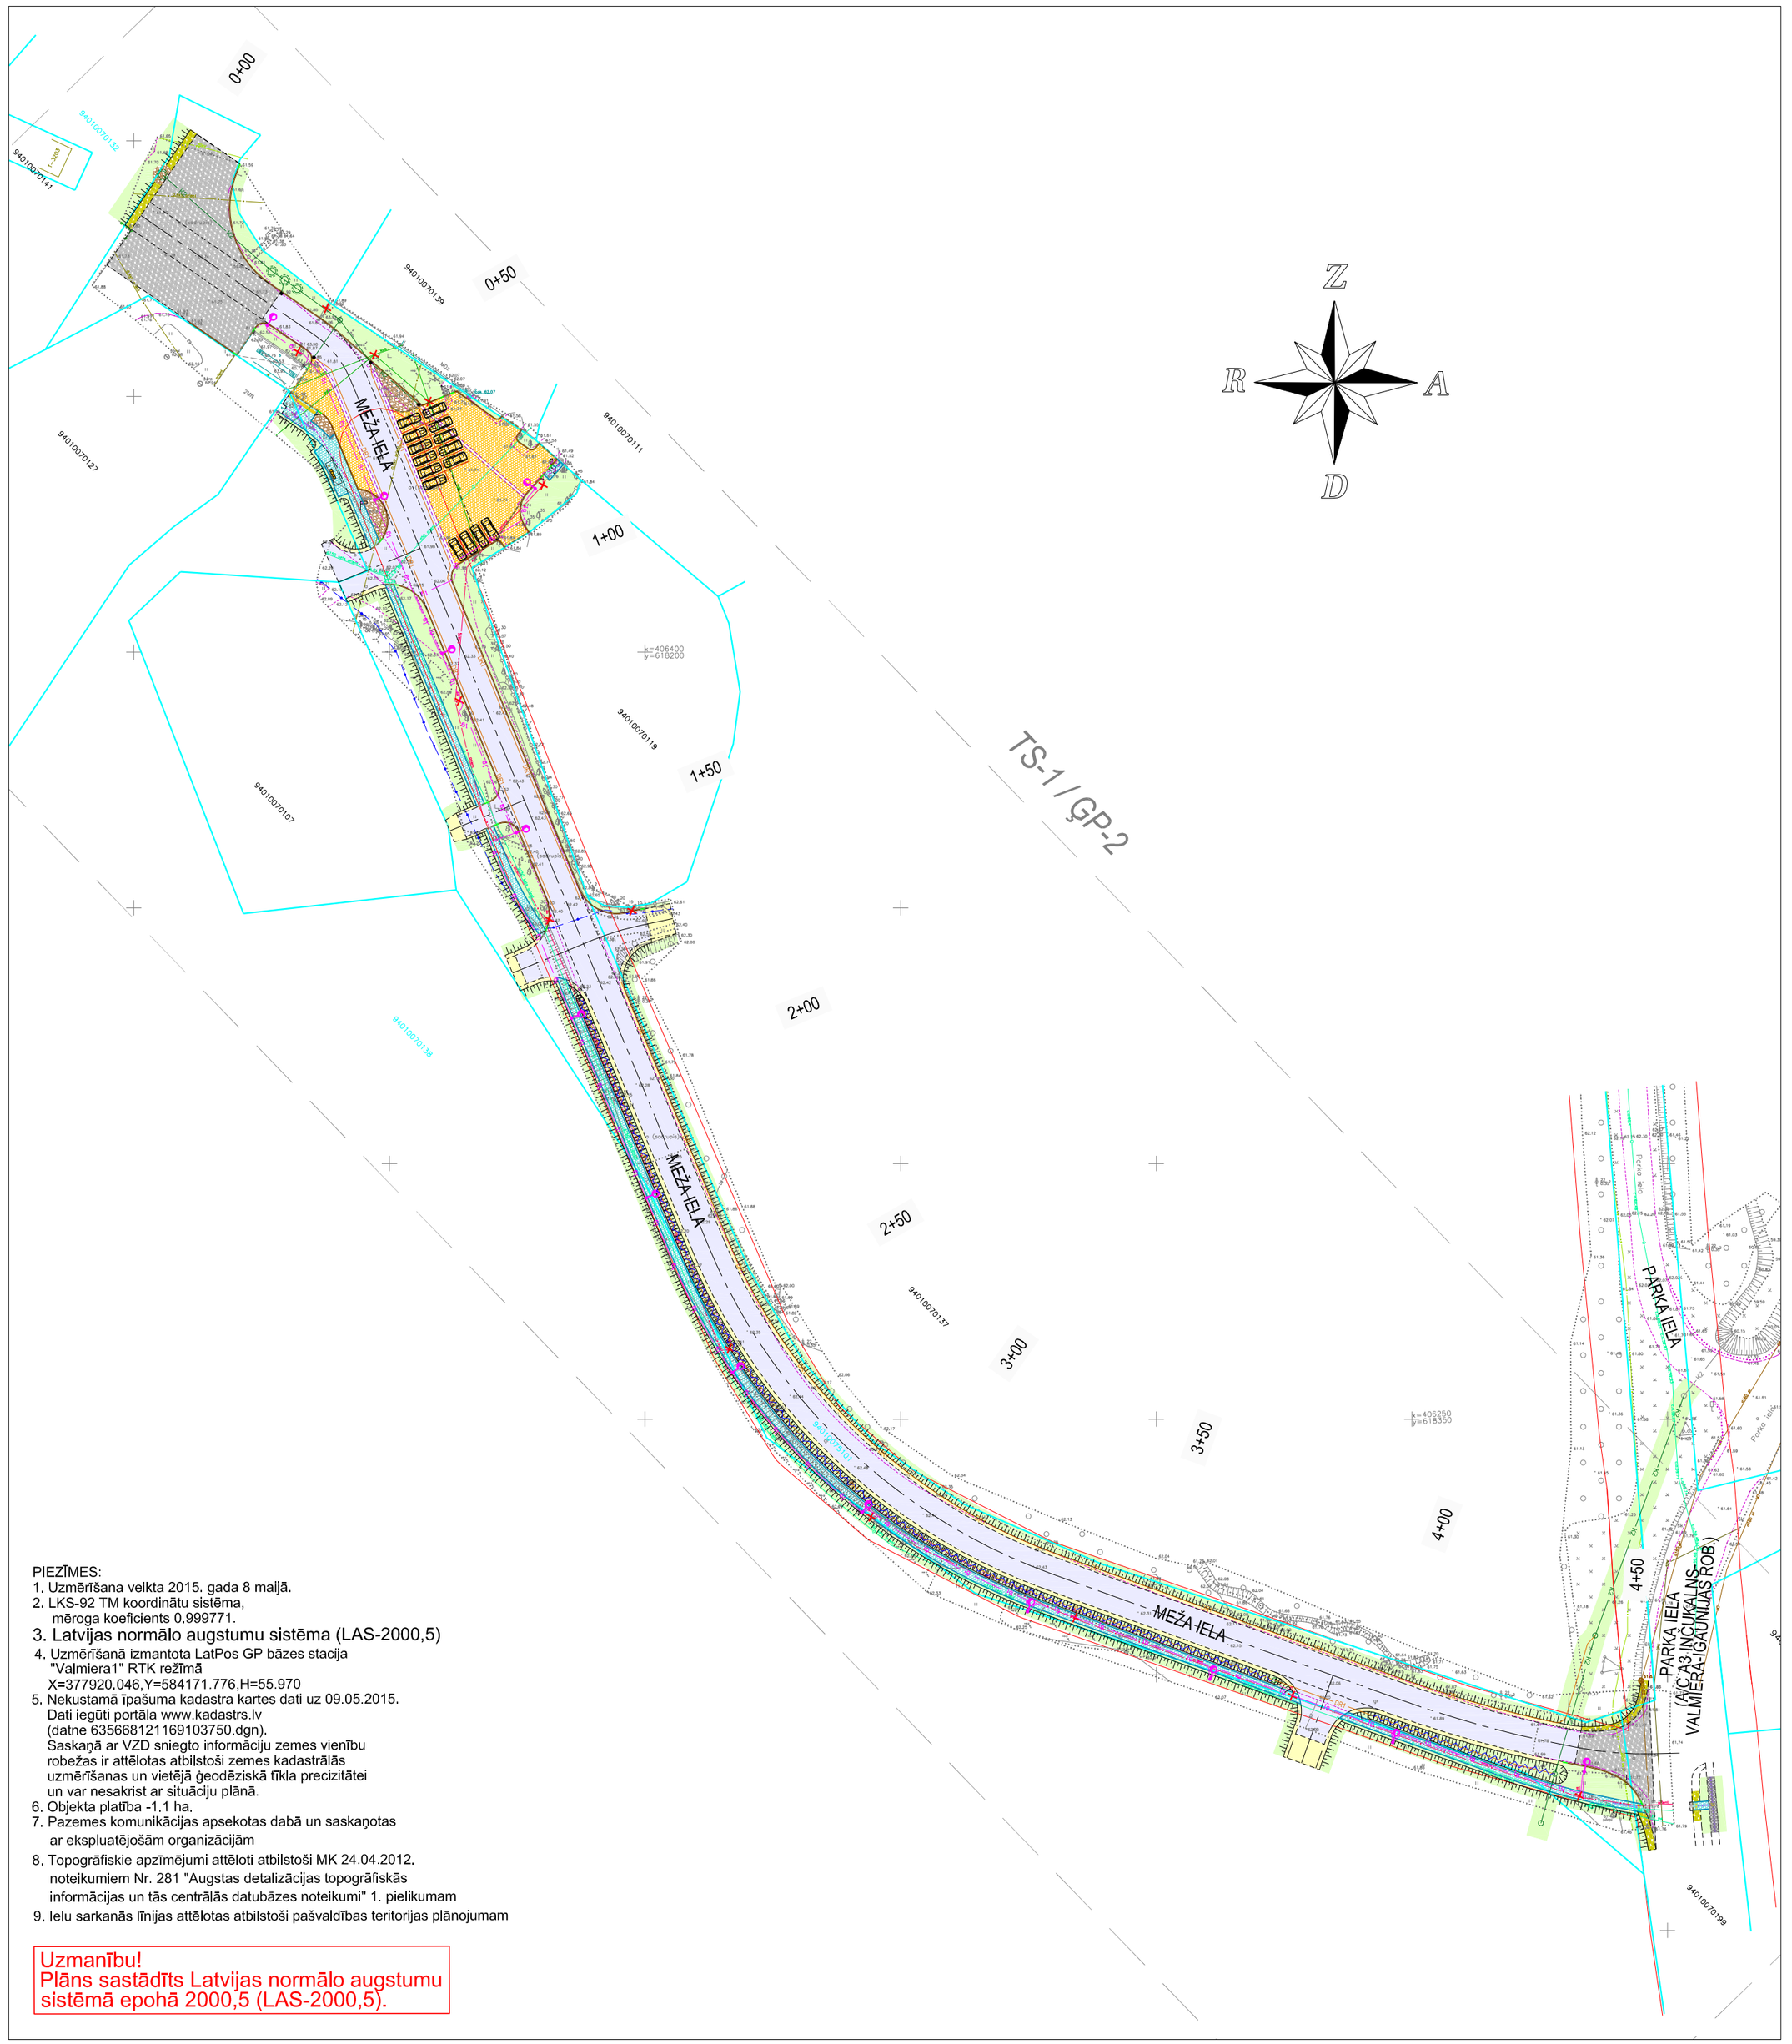

PIEZĪMES:
1. Uzmērīšana veikta 2015. gada 8 maijā.
2. LKS-92 TM koordinātu sistēma,
   mēroga koeficients 0,999771.
3. Latvijas normālo augstumu sistēma (LAS-2000,5)
4. Uzmērīšanā izmantota LatPos GP bāzes stacija
   "Valmiera1" RTK režīmā
   X=377920,046,Y=584171.776,H=55.970
5. Nekustamā īpašuma kadastra kartes dati uz 09.05.2015.
   Dati iegūti portāla www.kadastrs.lv
   (datne 6356681211691037 50.dgn).
   Saskaņā ar VZD sniegto informāciju zemes vienību
   robežas ir attēlotas atbilstoši zemes kadastrālās
   uzmērīšanas un vietējā ģeodēziskā tīkla precizitātei
   un var nesakrist ar situāciju plānā.
6. Objekta platība -1,1 ha.
7. Pazemes komunikācijas apsekotas dabā un saskaņotas
   ar ekspluatējošām organizācijām
8. Topogrāfiskie apzīmējumi attēloti atbilstoši MK 24.04.2012.
   noteikumiem Nr. 281 "Augstas detalizācijas topogrāfiskās
   informācijas un tās centrālās datubāzes noteikumi" 1. pielikumam
9. Ielu sarkanās līnijas attēlotas atbilstoši pašvaldības teritorijas plānojumam

Uzmanību!
Plāns sastādīts Latvijas normālo augstumu sistēmā epohā 2000,5 (LAS-2000,5).

OBJEKTA NOVIETOJUMS VALKAS PILSĒTĀ

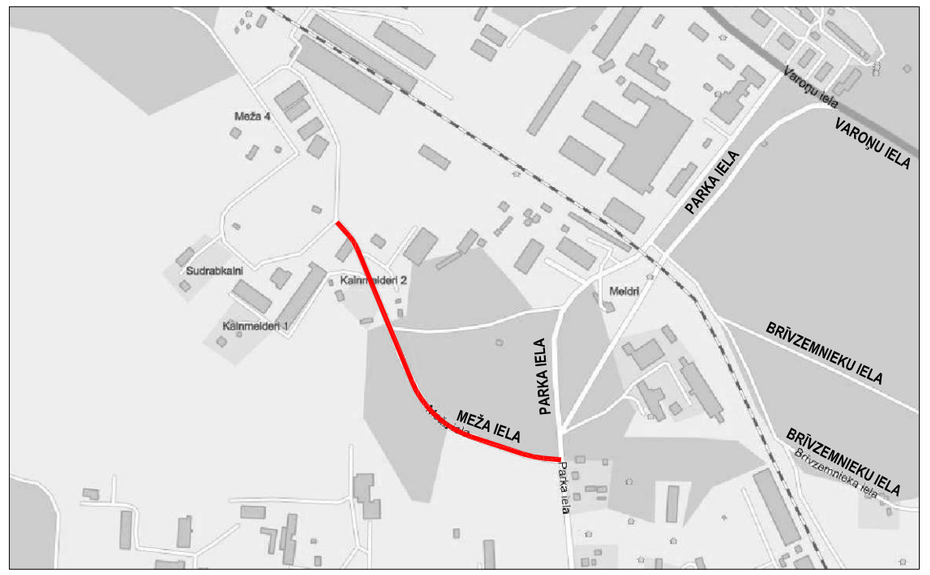

SIA "RE Mērnieks"			Objekts: Meža iela, Valka, Valkas novads	
Avotu iela 14, Smiltene Reģistrācijas numurs: LV 44103069817 t.29131092				
vadītājs E.Apsītis		17.05.2015	Pasūtītājs: SIA "Ceļu komforts"	
ģeodēzists R.Staņa sertifikāta Nr. BC-370		17.05.2015	Topogrāfiskais plāns	lapas 1
darba reģistrācijas Nr.	TOPO-RE292015		Mērogs 1 : 500	1. lapa

Dati ievadīti pašvaldības uzturētājā augstas detalizācijas topogrāfiskās informācijas datu bāzē

Uzmērījums reģistrēts ar Nr.
VND/2015/ADT/9401_36
2015.gada 18.jūnijā

Valkas novada dome, Semināra iela 9, Valka, Valkas novads, LV-4701
Reģistrējis: LĀSMA ENGERE ATTĪSTĪBAS UN PLĀNOŠANAS NODAĻAS
Teritorijas plānošanas daļas vadītāja
Tālr.: 6407497, e-pasts: novads@valka.lv, lasma.engere@valka.lv
Dokuments elektroniski parakstīts Valkas novada domē, izmantojot drošu elektronisko parakstu

VIETA SKAŅOJUMIEM

PIEZĪMES

1.LKS-92 KOORDINĀTU SISTĒMA. LAS-2000,5 AUGSTUMU SISTĒMA.
2.VISI IZMĒRI DOTI METROS, JA NAV NORĀDĪTS CITĀDI
3.VISI MATERIĀLI UN DARBI VEICAMI ATBILSTOŠI "CEĻU SPECIFIKĀCIJAS 2015" UN CITU NORMATĪVO DOKUMENTU PRASĪBĀM.
4.CEĻA ZĪMES UZSTĀDĀMAS ATBILSTOŠI LVS PRASĪBĀM.
5.HORIZONTĀLIE UN VERTIKĀLIE APZĪMĒJUMI - ATBILSTOŠI LVS PRASĪBĀM.
6. UZSTĀDOT CEĻA ZĪMES IEVĒRTĒT REDZAMĪBAS APSTĀKĻUS.
7.BŪVDARBU LAIKĀ IEVĒROT INŽENIERKOMUNIKĀCIJU AIZSARDZĪBAS PASĀKUMUS.
8.NESKAIDRĪBU GADĪJUMĀ SAZINĀTIES AR PROJEKTA AUTORU TEL.64231636 VAI MOB.29470503. BEĀTES 23-700, VALMIERA

GALVENIE RĀDĪTĀJI		
N.P.K.	NOSAUKUMS	PIEZĪMES
1.	ASFALTBETONA SEGUMA PLATĪBA	
2.	MINERĀLMATERIĀLA (GRANTS) SEGUMA PLATĪBA	
3.	BETONA BRUĢA PLATĪBA	
4.	ZĀLĀJA SEGUMA PLATĪBA	

RASĒJUMU SASTĀVS		
LAPA	NOSAUKUMS	PIEZĪMES
	ARHITEKTŪRAS DAĻAS TERITORIJAS SADAĻA "TS"	
ĢP-1	ĢENERĀLPLĀNS UN VISPĀRĪGIE RĀDĪTĀJI	M 1:1000
ĢP-2	ĢENERĀLPLĀNS. LABIEKĀRTOJUMA UN APSTĀDĪJUMU PLĀNS. SAVIETOTAIS PROJEKTĒJAMO INŽENIERTĪKLU PLĀNS	M 1:500
TS-1	TERITORIJAS VERTIKĀLAIS UN HORIZONTĀLAIS PLĀNOJUMS. TRANSPORTA UN GĀJĒJU KUSTĪBAS ORGANIZĀCIJA	M 1:500
TS-2-1	GRIEZUMI	M 1:50
TS-2-2	GRIEZUMI	M 1:50
TS-2-3	GRIEZUMI	M 1:50
TS-3	GARENPROFILS	Mh 1:500/Mv 1:50
TS-4	SATIKSMES ORGANIZĀCIJA BŪVDARBU LAIKĀ	M 1:100
TS-5	NOSPRAUŽAMIE PUNKTI LKS 92 KOORDINĀTU SISTĒMĀ	-
	LIETUS ŪDENS KANALIZĀCIJAS TĪKLI "LKT"	
LKT-1	VISPĀRĪGIE NORĀDĪJUMI	-
LKT-2	LK TĪKLU PLĀNS	M 1:500
LKT-3	LK PROFILS UN NOSPRAUŽAMIE PUNKTI	Mh 1:500 / Mv 1:100
LKT-4	SEGTO CAURULVADU IZBŪVE	-
LKT-5-1	GRIEZUMI - SKATAKAS IZBŪVE ZĀLĀJĀ	M 1:50
LKT-5-2	GRIEZUMI - LIETUS ŪDENS INFILTRĀCIJAS AKAS IZBŪVE	M 1:50
LKT-5-3	GRIEZUMI - LIETUS ŪDENS UZTVĒRĒJAKAS IZBŪVE	M 1:50
	ELEKTROAPGĀDE, ĀRĒJIE TĪKLI "ELT"	
ELT-1	VISPĀRĪGIE NORĀDĪJUMI	-
ELT-2	APGAISMOJUMA TĪKLU SITUĀCIJAS PLĀNS	M 1:500
ELT-3	APRĒĶINA SHĒMA MEŽA IELAS APGAISMOJUMAM	-
ELT-4	NOSPRAUŽAMIE PUNKTI APGAISMES BALSTIEM UN TIPVEIDA APGAISMOJUMA BALSTA IZBŪVE NOGĀZĒS	M 1:50

PIEŅEMTIE APZĪMĒJUMI

	PROJEKTĒTA BETONA APMALE 100.30.15
	PROJEKTĒTA BETONA APMALE 100.22.15
	PROJEKTĒTA BETONA APMALE 100.20.08
	PROJEKTĒTA BETONA APMALE- SLĪPĀ
	PROJEKTĒTA BETONA TEKNE
	ASFALTBETONA SEGUMS
	BETONA BRUĢA SEGUMS IETVEI, TAISNSTŪRA, h=6cm (PELĒKS)
	BETONA BRUĢA SEGUMS BRAUKTUVEI, TAISNSTŪRA, h=8cm (PELĒKS)
	VADĪBNIJA - BETONA BRUĢA SEGUMS REDZES INVALĪDIEM IELU ŠĶĒRSOŠANAS VIETĀS (PELĒKS)
	BRĪDINOŠĀ JOSLA - BETONA BRUĢA SEGUMS REDZES INVALĪDIEM IELU ŠĶĒRSOŠANAS VIETĀS (DZELTENS)
	BETONA BRUĢA SEGUMS STĀVMIETU MARĶĒŠANAI, TAISNSTŪRA, h=8cm (SARKANS)
	MINERĀLMATERIĀLA SEGUMS
	LAUKAKMENS SEGUMS
	AUGU ZEME APSĒTA AR DAUDZGADĪGA ZĀLĀJU SĒKLĀM
	ASFALTBETONA REMONTA ZONA
	MINERĀLMATERIĀLA REMONTA ZONA
	BETONA BRUĢA UN PLĀTŅU REMONTA ZONA
206	PROJEKTĒTA CEĻA ZĪME
	PROJEKTĒTS APGAISMES BALSTS
Nr.2	PROJEKTĒTS APGAISMES BALSTS NUMMURS
URB.3	ĢEOLOĢISKAIS URBUMS
924 (163.3m)	BRAUKTUVES MARĶĒJUMA NUMURS (GARUMS)
142,45	PROJEKTĒTA AUGSTUMU ATZĪME
2278	IZSPRAUŽAMIE PUNKTI
	PROJEKTĒTS CEĻA ZĪMES BALSTS
	LIKVIDĒJAMS OBJEKTS
K	PROJEKTĒTA GĀZLIJA
	PROJEKTĒTA IEVALKA
	LIETUS ŪDENS TECĒŠANAS VIRZIENS
DR1	PROJEKTĒTA DRENĀŽA
K2 K2	PROJEKTĒTĀ LIETUS KANALIZĀCIJA
ty ty ty	PROJEKTĒTS APGAISMOJUMA KABELIS
	AIZSARGCAURULE PROJ. APGAISMOJUMA KABELIM
	AIZSARGCAURULE SPLIT (ELT)
	AIZSARGCAURULE SPLIT (VST)
	REZERVES KANALIZĀCIJAS CAURULE (VST)

ŠAJĀ BŪVPROJEKTĀ IR IEKĻAUTAS UN IZSTRĀDĀTAS VISAS NEPIECIEŠAMĀS DAĻAS ATBILSTOŠI BŪVATĻAUJĀ IETVERTAJIEM NOSACĪJUMIEM

BŪVPROJEKTA VADĪTĀJS Edgars Leitis, 20-5239
(VĀRDS, UZVĀRDS, SERTIFIKĀTA NR.)
(DATUMS) (PARAKSTS)

ŠĪ BŪVPROJEKTA Arhitektūras daļas teritorijas sadaļas (Ceļu daļas)
RISINĀJUMI ATBILST LATVIJAS BŪVNORMATĪVU UN CITU NORMATĪVO AKTU, KĀ ARĪ TEHNISKO VAI ĪPAŠO NOTEIKUMU PRASĪBĀM
BŪVPROJEKTA DAĻAS VADĪTĀJS Aigars Leitis, 20-3789
(VĀRDS, UZVĀRDS, SERTIFIKĀTA NR.)
(DATUMS) (PARAKSTS)

ŠĪ BŪVPROJEKTA Lietus ūdens kanalizācijas tīkli
DAĻAS RISINĀJUMI ATBILST LATVIJAS BŪVNORMATĪVU UN CITU NORMATĪVO AKTU, KĀ ARĪ TEHNISKO VAI ĪPAŠO NOTEIKUMU PRASĪBĀM
BŪVPROJEKTA DAĻAS VADĪTĀJS Vilhelms Silanžs, 50-191
(VĀRDS, UZVĀRDS, SERTIFIKĀTA NR.)
(DATUMS) (PARAKSTS)

ŠĪ BŪVPROJEKTA Elektroapgāde, ārējie tīkli
DAĻAS RISINĀJUMI ATBILST LATVIJAS BŪVNORMATĪVU UN CITU NORMATĪVO AKTU, KĀ ARĪ TEHNISKO VAI ĪPAŠO NOTEIKUMU PRASĪBĀM
BŪVPROJEKTA DAĻAS VADĪTĀJS Mareks Smans, 70-3299
(VĀRDS, UZVĀRDS, SERTIFIKĀTA NR.)
(DATUMS) (PARAKSTS)

BŪVES KLASIFIKĀCIJAS KODS: 21120101

EKSPLUATĒJOŠO ORGANIZĀCIJU APLIECINĀJUMS					
ORGANIZĀCIJA	KOMUNIKĀCIJA	PARAKSTS	V.UZVĀRDS	DATUMS	PIEZĪMES
A/S SADALES TĪKLS	ELEKTRĪBAS KABEĻI	SASKAŅOTS	J.Norkus	12.06.2015	
VALKAS NOVADA DOME (Ūdensapgādes un kanaliz. nodaļa)	ŪDENSVADS, KANALIZ.	SASKAŅOTS	G.Avotiņš	15.06.2015	
SIA "LATTELECOM"	SAKARU KABEĻI	SASKAŅOTS	I.Ābele	21.05.2015	Nr: 37.8-9/47/0198

SIA "CEĻU KOMFORTS"			
BEĀTES 23 - 700, VALMIERA, LV 4201 tālr./fakss +371 64231636 mob. 29470503 info@celiukomforts.lv www.celiukomforts.lv			
Būvprojekta vadītājs	E.Leitis		09.2015
Daļas vadītājs	A.Leitis		09.2015
Projektēja	J. Markevics		09.2015
Projektēja	M. Šmits		09.2015

Pasūtītājs: **VALKAS NOVADA DOME**
Semināra 9, Valka, Valkas novads, Reģ. Nr. 90009114839
Objekts/Adrese: Meža ielas (posmā no Parka ielas līdz Meža ielai 4, Valkā) pārbūve.
Valka, Meža iela, Kad.Nr. 9401 007 5101
Rasējums: ĢENERĀLPLĀNS UN VISPĀRĪGIE RĀDĪTĀJI
Stadija: TP
Lapa: ĢP-1
Mērogs M 1:1000
Reģistrācijas numurs 27-2015